


PŮDORYS 3NP - STÁVAJÍCÍ STAV + BOURACÍ PRÁCE

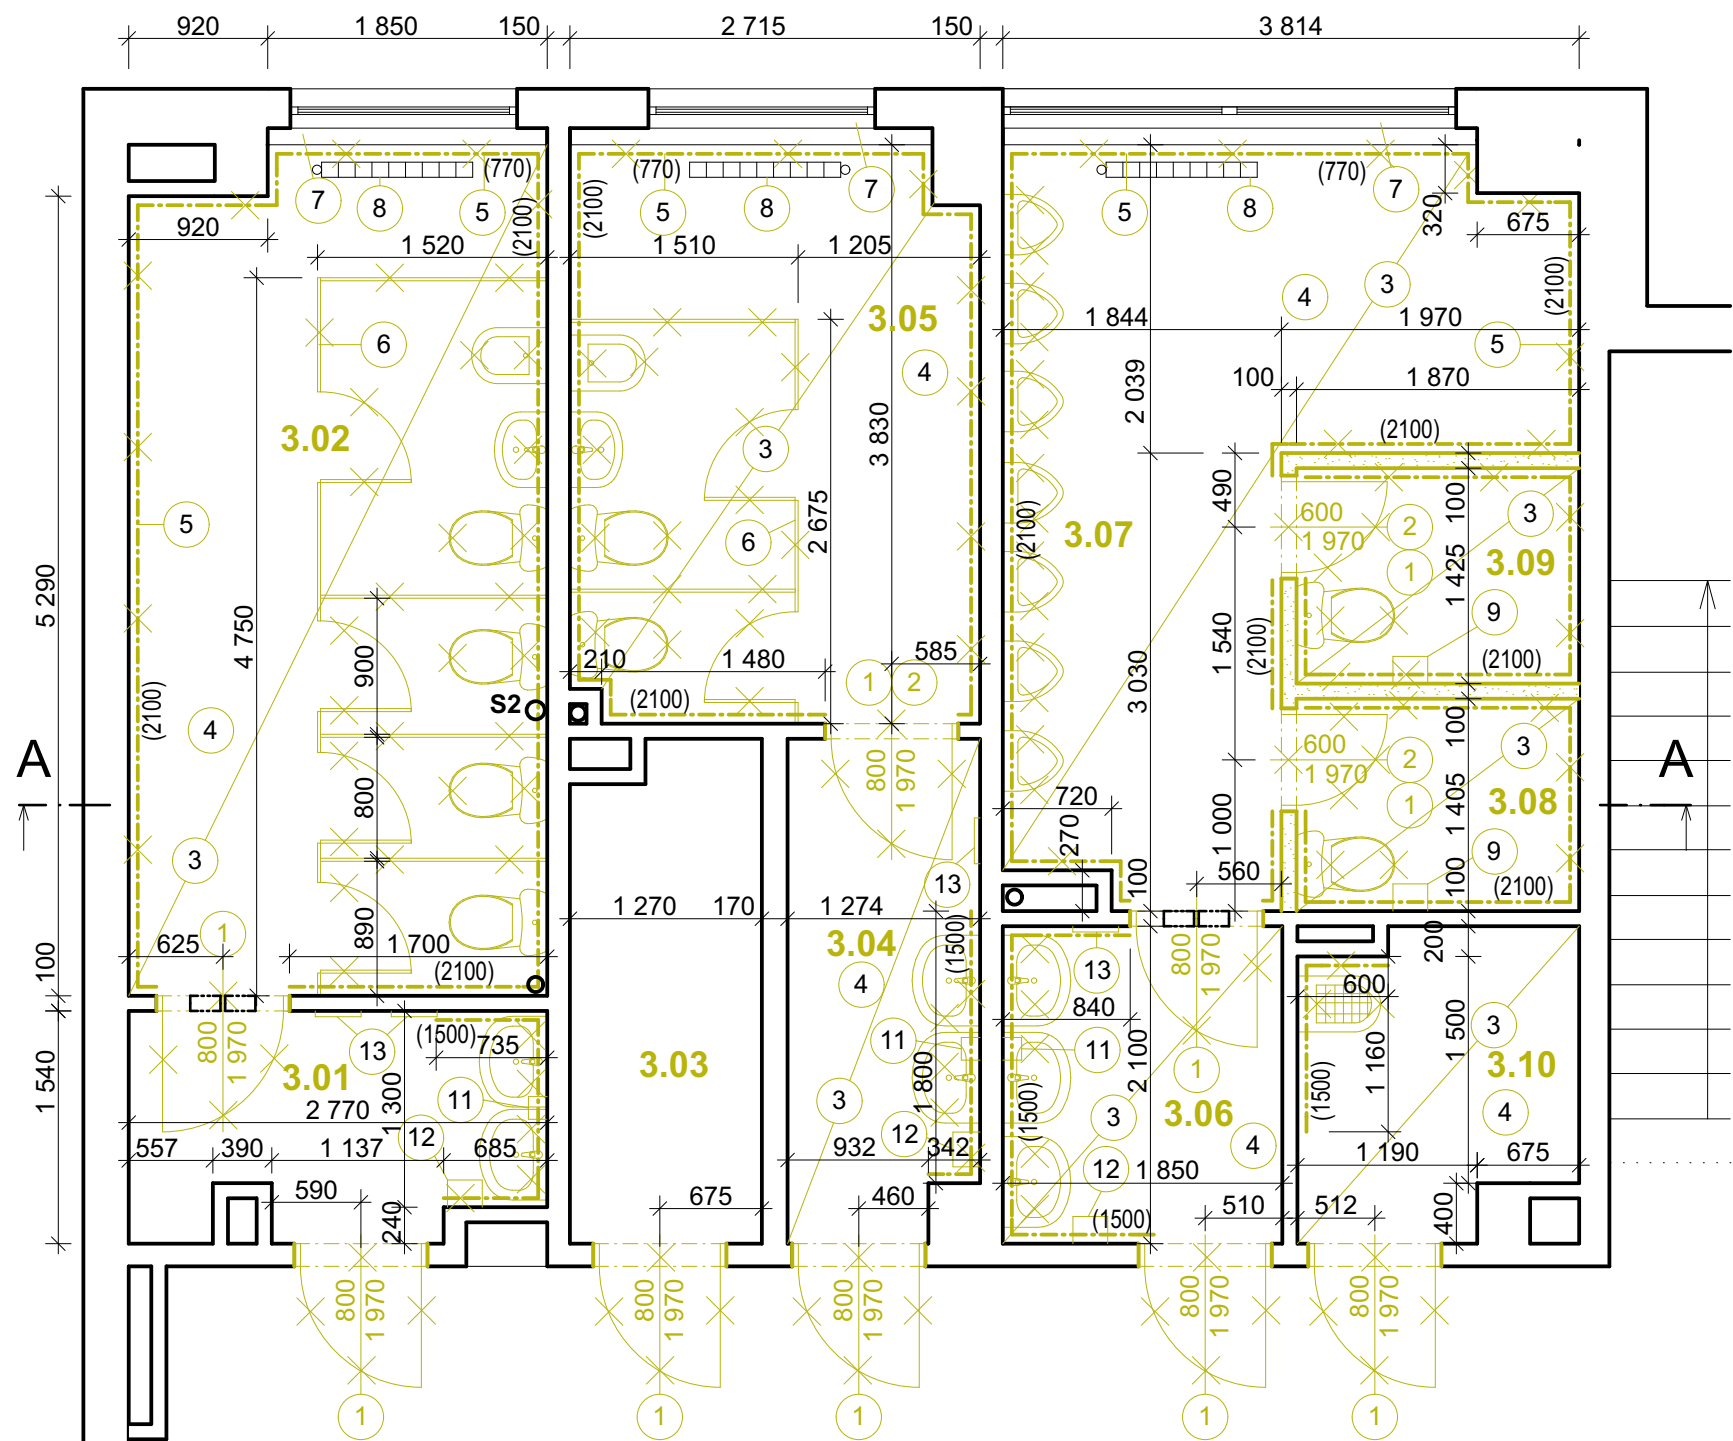

LEGENDA MÍSTNOSTÍ:

Č.	Název místnosti	Plocha (m2)	Podlaha [stávající stav]	Stěny [stávající stav]	Strop [stávající stav]
3.01	PŘEDSÍŇ WC	3,94	ker. mozaika	ker. mozaika / malba	malba
3.02	WC DÍVKY	15,28	ker. mozaika	ker. mozaika / malba	malba
3.03	SPISOVNA	4,09	ker. mozaika	ker. mozaika / malba	malba
3.04	PŘEDSÍŇ WC UČITELÉ	4,12	ker. mozaika	ker. mozaika / malba	malba
3.05	WC UČITELÉ	10,22	ker. mozaika	ker. mozaika / malba	malba
3.06	PŘEDSÍŇ WC CHLAPCI	3,88	ker. mozaika	ker. mozaika / malba	malba
3.07	WC CHLAPCI	12,95	ker. mozaika	ker. mozaika / malba	malba
3.08	WC CHLAPCI	2,63	ker. mozaika	ker. mozaika / malba	malba
3.09	WC CHLAPCI	2,67	ker. mozaika	ker. mozaika / malba	malba
3.10	ÚKLID	3,53	ker. mozaika	ker. mozaika / malba	malba
		63,31 m²			

LEGENDA MATERIÁLŮ A OZNAČENÍ :

- STÁVAJÍCÍ KONSTRUKCE - CPP
- BOURANÉ KONSTRUKCE
- VYBOURÁNÍ STÁVAJÍCÍ PODLAHY PRO LEŽATOU KANALIZACI
- DEMONTOVANÉ ZAŘIZOVACÍ PŘEDMĚTY
- DEMONTOVANÉ KONSTRUKCE
- 1

VYSAZENÍ STÁVAJÍCÍHO DVEŘNÍHO DŘEVĚNÉHO POPŘ. OCELOVÉHO KŘÍDLA
- 2

VYBOURÁNÍ STÁVAJÍCÍCH DVEŘNÍCH ZÁRUBNÍ, VČETNĚ PRAHOVÉ SPOJKY
- 3

VYBOURÁNÍ STÁVAJÍCÍ KER. DLAŽBY, VČETNĚ SOKLU
- 4

ODSTRANĚNÍ STÁVAJÍCÍCH MALEB STĚN A STROPŮ, VČETNĚ VÁPENOCEMENTOVÉHO JÁDRA
- 5

ODBOURÁNÍ STÁVAJÍCÍ KER. MOZAIKY, VČETNĚ VÁPENOCEMENTOVÉHO JÁDRA
- 6

DEMONTÁŽ SANITÁRNÍCH PŘÍČEK
- 7

DEMONTÁŽ PARAPETŮ
- 8

OTOPNÁ TĚLESA - REPASOVÁNÍ, OČISTIT, ODMASTIT, NOVÝ NÁTĚR
- 9

DEMONTÁŽ DRŽÁKU TOALETNÍHO PAPIRU
- 10

DEMONTÁŽ ZRCADEL
- 11

DEMONTÁŽ MÝDELNÍKU
- 12

DEMONTÁŽ OSOUIŠEČE RUKOU
- 13

DEMONTÁŽ VĚŠÁKU NA RUČNÍKY
- S1 - S5

STÁVAJÍCÍ STOUPACÍ POTRUBÍ

POZNÁMKA :

- ☉ UVEDENÁ DOKUMENTACE JE ZPRACOVÁNA V ÚROVNI PRO PROVEDENÍ STAVBY
- ☉ VEŠKERÉ ZAŘIZOVACÍ PŘEDMĚTY (UMYVADLA, WC, PISOARY..) BUDOU DEMONTOVÁNY



0,000=STÁVAJÍCÍ ÚROVEŇ PODLAHY V 1NP

projektovatel: Lucie Faltýnková	vypracoval: Lucie Faltýnková	kontroloval: Ing. Tomáš Moudrý	dokumentace: DPS
zakázka: Pardubický kraj, Komenského náměstí 125, 532 11 Pardubice Speciální MŠ, ZŠ a praktická škola Pardubice - stavební úpravy sociálního zařízení			číslo zakázky: Z181108
objekt: SO 01 - Sociální zařízení			datum: 11/2018
díl: 1.1. Architektonicky stavební řešení			měřítko: 1:50
výkres: PŮDORYS 3NP - STÁVAJÍCÍ STAV + BOURACÍ PRÁCE			formátů: 2x4
			změna: ---
			část: STA
			č. přílohy: 03
			č. výřisku: