


PŮDORYS 1. PODZEMNÍHO PODLAŽÍ - NOVÝ STAV

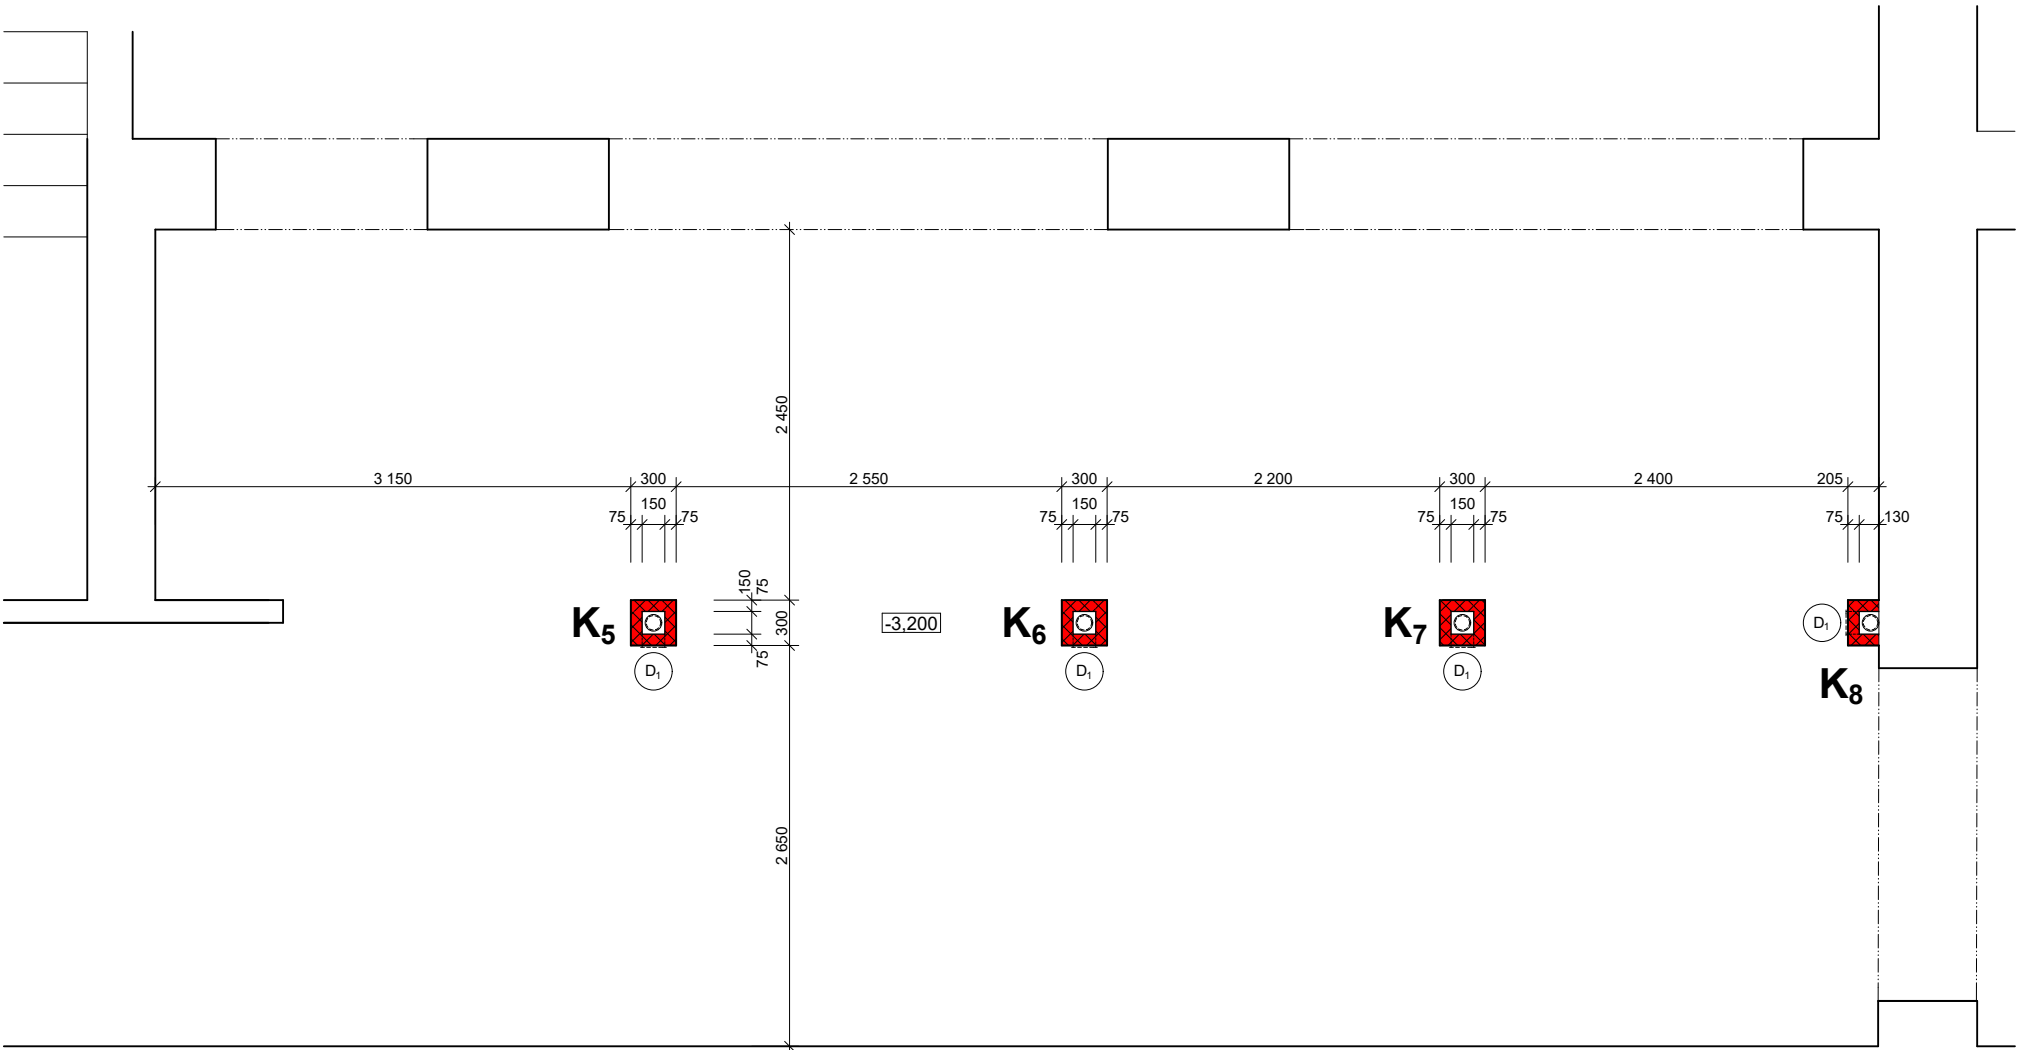

LEGENDA MATERIÁLŮ:

- stávající zdivo
- zdivo tl. 75 mm z tvárnice z autoklávového pórobetonu (75x249x599 mm) normalizovaná pevnost zdícího prvku $f_b = 2,8 \text{ N/mm}^2$ na tenkovrstvou zdící maltu (pevnost v tlaku - třída M5)

D1 - plastová revizní dvířka 150x300 mm - barva bílá, umístěná ve výšce čistícího kusu stoupací kanalizace - 4 ks

POZNÁMKA:

- světlá výška podlaží 2,7 m, tloušťka stropní konstrukce 0,50 m

Zodpovědný projektant: Ing. František Plesnivý			
Vypracoval: Jakub Horák			
Místo:			
Obránců míru 1025, Přelouč			
Investor: Gy a SOŠ Přelouč Obránců míru 1025, 535 01 Přelouč		Zakázka: 1 017-18	Měřítko: 1:50
		Formát: 2 x A4	Datum: 09.2018
Akce: "GYMNÁZIUM A SOŠ PŘELOUČ" REKONSTRUKCE SOCIÁLNÍHO ZAŘÍZENÍ		Stupeň: DPS	Paré:
Výkres: PŮDORYS 1. PODZEMNÍHO PODLAŽÍ: POD WC DÍVKY		C.výkresu: D.1.1.9	