


PŮDORYS 3. NADZEMNÍHO PODLAŽÍ - NOVÝ STAV

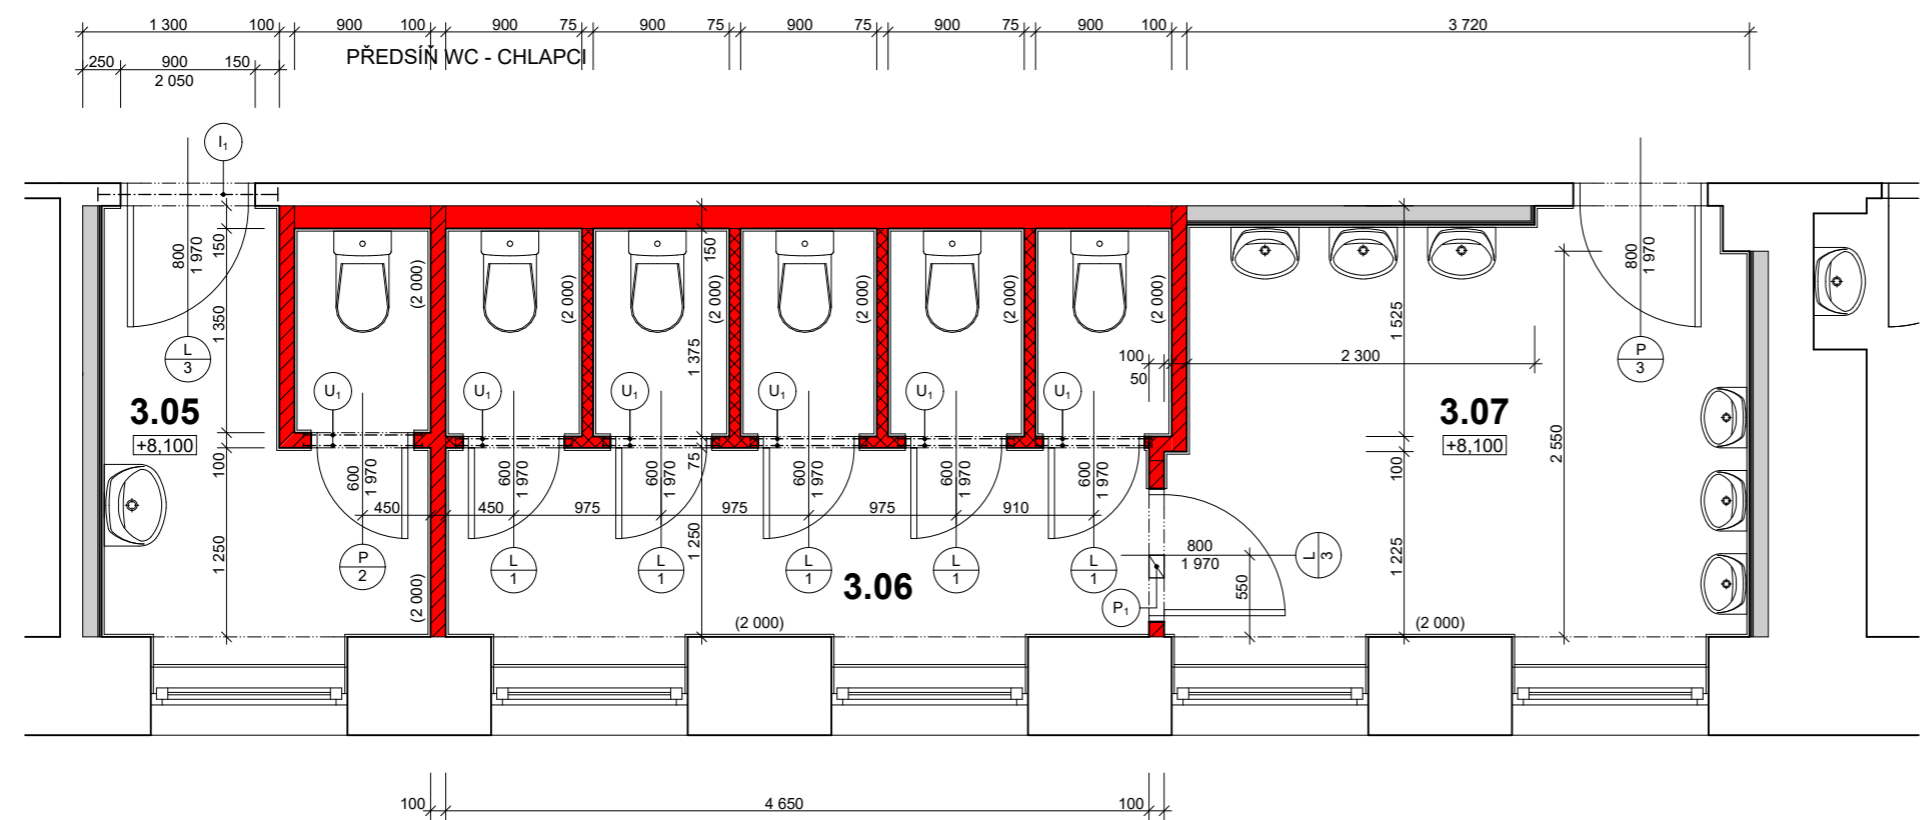

LEGENDA MATERIÁLŮ:

- stávající zdivo
- zdivo tl. 75 mm z tvárnice z autoklávového pórobetonu (75x249x599 mm) normalizovaná pevnost zdícího prvku $f_b = 2,8 \text{ N/mm}^2$ na tenkovrstvou zdící maltu (pevnost v tlaku - třída M5) - vyzděno do výšky 2 300 mm nad podlahu
- zdivo tl. 100 mm z tvárnice z autoklávového pórobetonu (100x249x599 mm) normalizovaná pevnost zdícího prvku $f_b = 2,8 \text{ N/mm}^2$ na tenkovrstvou zdící maltu (pevnost v tlaku - třída M5)
- přízdívka tl. 150 mm z tvárnice z autoklávového pórobetonu (150x249x599 mm) normalizovaná pevnost zdícího prvku $f_b = 2,8 \text{ N/mm}^2$ na tenkovrstvou zdící maltu (pevnost v tlaku - třída M5) - vyzděno do výšky 1 400 mm nad podlahu
- sádrokartonová předsazená stěna tl. 125 mm a výšky 1 400 mm od podlahy - dvojité opláštění profil CW 100, sádrokartonová deska do interiéru s vyšší vlhkostí až 75% (12,5x1 250x2 000 mm)
- U_1 - 2x ocelový rovnoramenný úhelník 35x35x4 mm dl. 900 mm - 6 ks
- I_1 - ocelový profil IPE 180 dl. 1 200 mm - 1 ks
- P_1 - překlad z konstrukčně vyztuženého pórobetonu (100x249x1 250 mm) normalizovaná pevnost zdícího prvku $f_b = 5,0 \text{ N/mm}^2$ - 1 ks

POZNÁMKA:

- obklad stupaček kanalizace od 1,4 m nad podlahou do 3,3 m bude řešen 2x sádrokartonová deska do interiéru s vyšší vlhkostí až 75% (12,5x1 250x2 000 mm)
- uchycení záchodové mísy bude probíhat už do stávajícího cihelného zdiva tl. 150 mm
- světlá výška podlaží 3,3 m, tloušťka stropní konstrukce 0,75 m

LEGENDA MÍSTNOSTÍ

Č	MÍSTNOST	OZN.	PLOCHA	PODLAHA	ÚPRAVA STĚN
3.05	WC UČITELÉ - ŽENY	P3	6,50 m ²	keramická dlažba	štuková omítka, SDK keramický obklad (2,0 m)
3.06	WC - DÍVKY	P3	13,20 m ²	keramická dlažba	štuková omítka keramický obklad (2,0 m)
3.07	PŘEDSÍŇ WC - DÍVKY	P3	11,30 m ²	keramická dlažba	štuková omítka, SDK keramický obklad (2,0 m)

Zodpovědný projektant: Ing. František Plesnivý			
Vypracoval: Jakub Horák			
Místo:			
Obránců míru 1025, Přelouč			
Investor: Gy a SOŠ Přelouč Obránců míru 1025, 535 01 Přelouč		Zakázka: 1 017-18	Měřítko: 1:50
		Formát: 2 x A4	Datum: 09.2018
Akce: "GYMNÁZIUM A SOŠ PŘELOUČ" REKONSTRUKCE SOCIÁLNÍHO ZAŘÍZENÍ		Stupeň: DPS	Paré:
Výkres: PŮDORYS 3. NADZEMNÍHO PODLAŽÍ: WC DÍVKY - NOVÝ STAV		Č.výkresu: D.1.1.15.	