



SCHÉMA PODCHYCOVACÍCH PRACÍ

PŮDORYS 1. PP
1:50

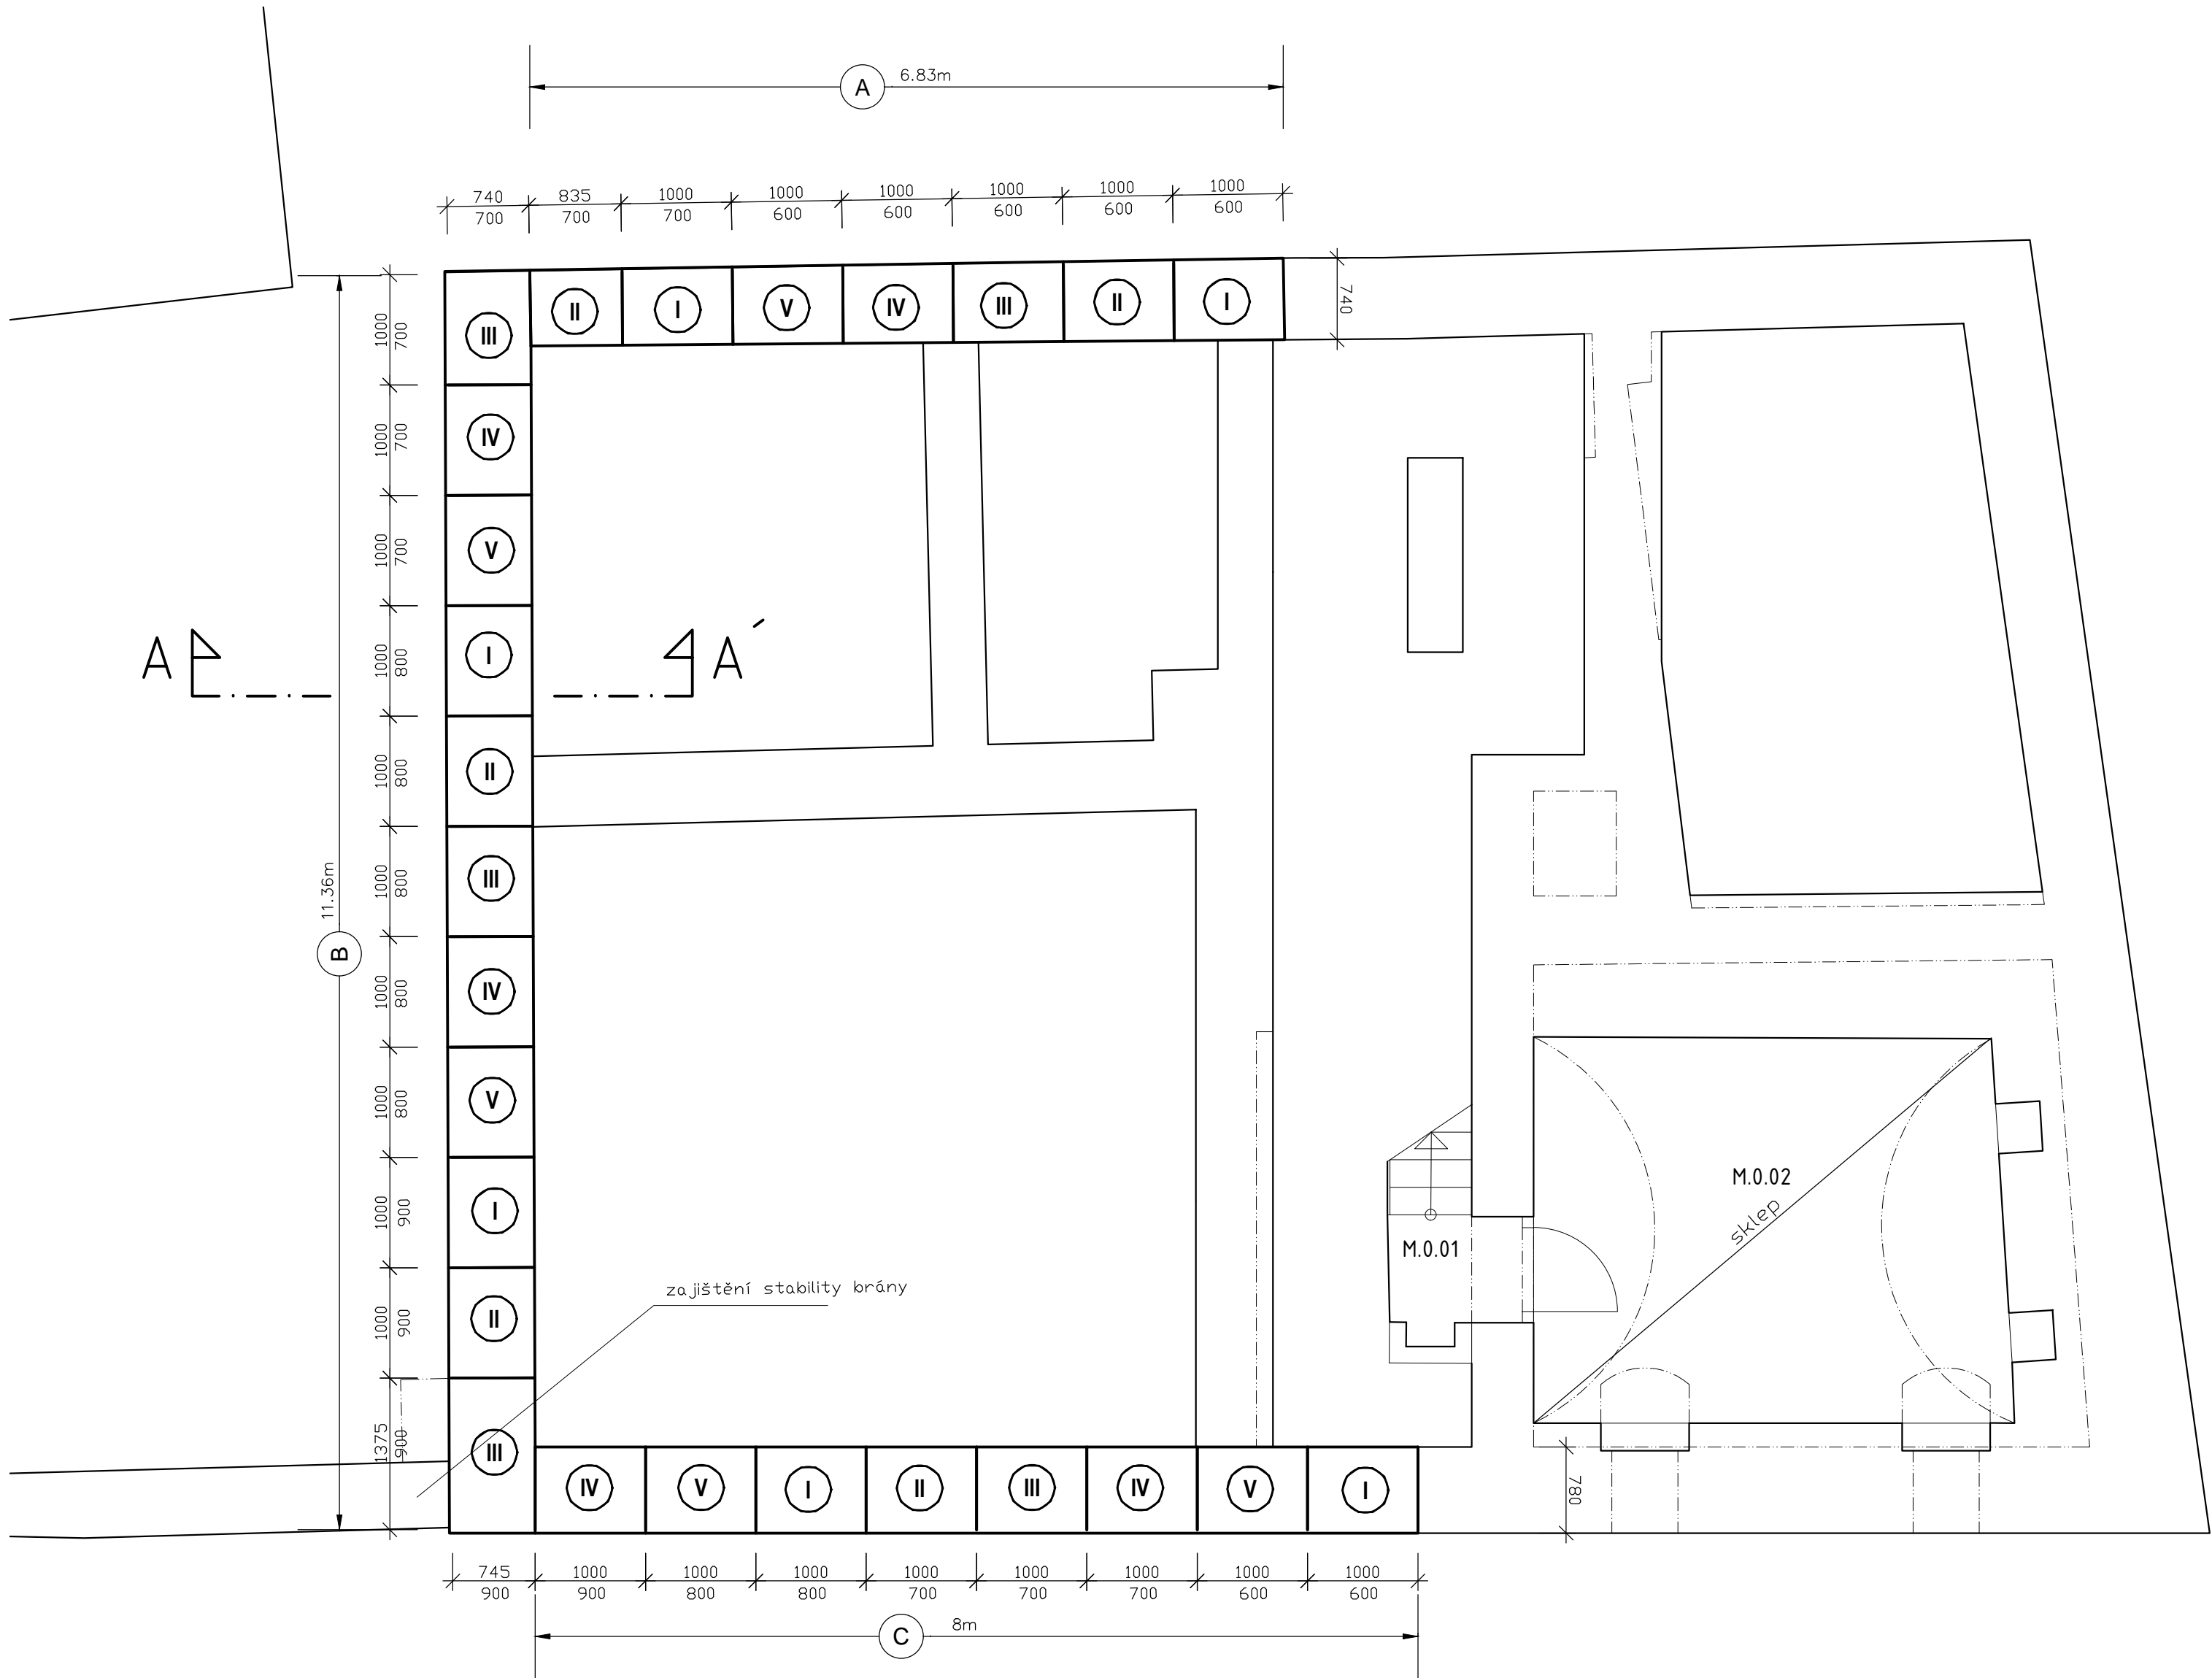

ŘEZ A-A'
1:50

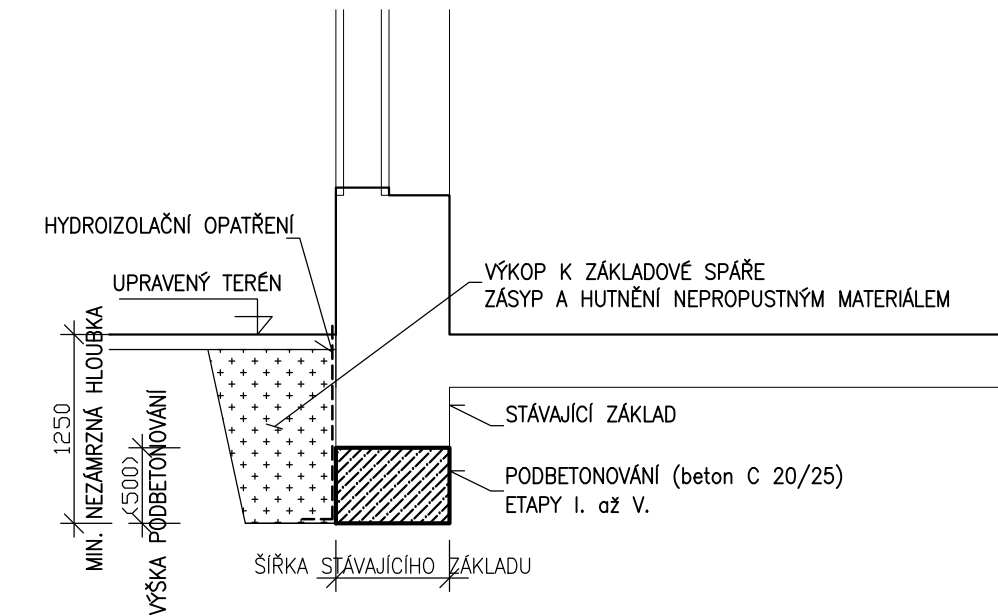

POPIS PRACÍ NA PODBETONOVÁNÍ ZÁKLADŮ

1. VÝKOP SEKCÍ I. Š. 1 M
2. ODBETONOVÁNÍ STÁVAJÍCÍHO (ZÁKLADU) ZDIVA
3. PO ZATUHNUTÍ ZÁKLADU (TECHNOLOG. PŘESTÁVKA MIN. 5 DNI) POLOŽENA LEPENKA A POSTUPNĚ ZASYPÁNA ZEMINA S HUTNĚNÍM
4. DOŽDÍT A DOKLÍNOVAT ZDIVO S VÝPLNÍ JEMNOU CEMENTOVOU MÁTOU K NOVÉMU ZÁKLADU.
5. 6.–7. DEN PRÁCE NA DALŠÍ SEKCI II. – OPAKOVÁNÍ VÝŠE UVEDENÝCH BODŮ 1–4.
6. PRÁCE PO TECHNOLOGICKÝCH PŘESTÁVKÁCH NA DALŠÍCH SEKCÍCH.

MATERIÁLY:
BETON C20/25

PROJEKTOVÁ DOKUMENTACE ZPRACOVÁNA PRO STAVEBNÍ POVOLENÍ,
NENAHRAZUJE DOKUMENTACI PRO PROVÁDĚNÍ STAVBY.

ARCHITEKTONICKÁ PROJEKČNÍ SKUPINA A4L, SMETANOVO NÁM. 105, LITOMYŠL, www.atelier4l.cz				A 4 L ■
ZODPOVĚDNÝ PROJEKTANT: ING. MARTIN ŠABATA				
PROJEKTANT: ING. MARTIN ŠABATA				
HIP: prof. akad. arch. Mikuláš Hulec				
INVESTOR: Pardubický kraj, Komenského nám. 125, Pardubice				PARÉ:
NÁZEV AKCE: REKONSTRUKCE OBJEKTU PORTMONEUM RM V LITOMYŠLI				
STUPEŇ PD: DPS	ZAK. Č.: 223/18	DATUM: 02/2019	MĚŘÍTKO: 1:50	
STAVEBNÍ OBJEKT:		PROFESE: STAVEBNĚ-KONST. ŘEŠENÍ		
VÝKRES: SCHÉMA PODCHYCOVACÍCH PRACÍ				Č.VÝKRESU D.1.2.b.2