





VÝPIS DŘEVĚNÝCH PROFILŮ - ŘEZANÉ

OZN.	POPIS	PROFIL	b (mm)	h (mm)	DĚLKA	KS	CELKOVÁ DĚLKA	OBJEM	CELKOVÁ PLOCHA
1	kleštiny	60	160	3200	2	6.40	0.06	1.41	
2	trám	140	140	920	2	1.84	0.04	0.52	
HMOTNOST CELKEM								0.10	m3
HMOTNOST + PROŘEZ (10%)								0.11	m3
PLOCHA NATĚRU CELKEM								1.92	m3


VÝPIS DŘEVĚNÝCH PROFILŮ - TESANÉ

OZN.	POPIS	PROFIL	b (mm)	h (mm)	DĚLKA	KS	CELKOVÁ DĚLKA	OBJEM	CELKOVÁ PLOCHA
3	kleštiny	160	200	3250	1	3.25	0.10	2.34	
4	kleštiny	160	200	4700	2	9.40	0.30	3.38	
5	vazný trám	240	220	9700	1	9.70	0.51	8.92	
6	sloup	160	310	2200	1	2.20	0.11	2.07	
7	sloupek	160	160	2500	1	2.50	0.06	1.60	
8	sloupek	160	160	2500	1	2.50	0.06	1.60	
K1	námětek	140	80	1600	10	16.00	0.18	0.70	
K2	námětek	140	80	2000	2	4.00	0.04	0.88	
HMOTNOST CELKEM								1.38	m3
HMOTNOST + PROŘEZ (20%)								1.65	m3
PLOCHA NATĚRU CELKEM								21.50	m3


VEŠKERÉ DŘEVĚNÉ KONSTRUKCE JE NUTNÉ PŘEMĚŘIT NA STAVBĚ

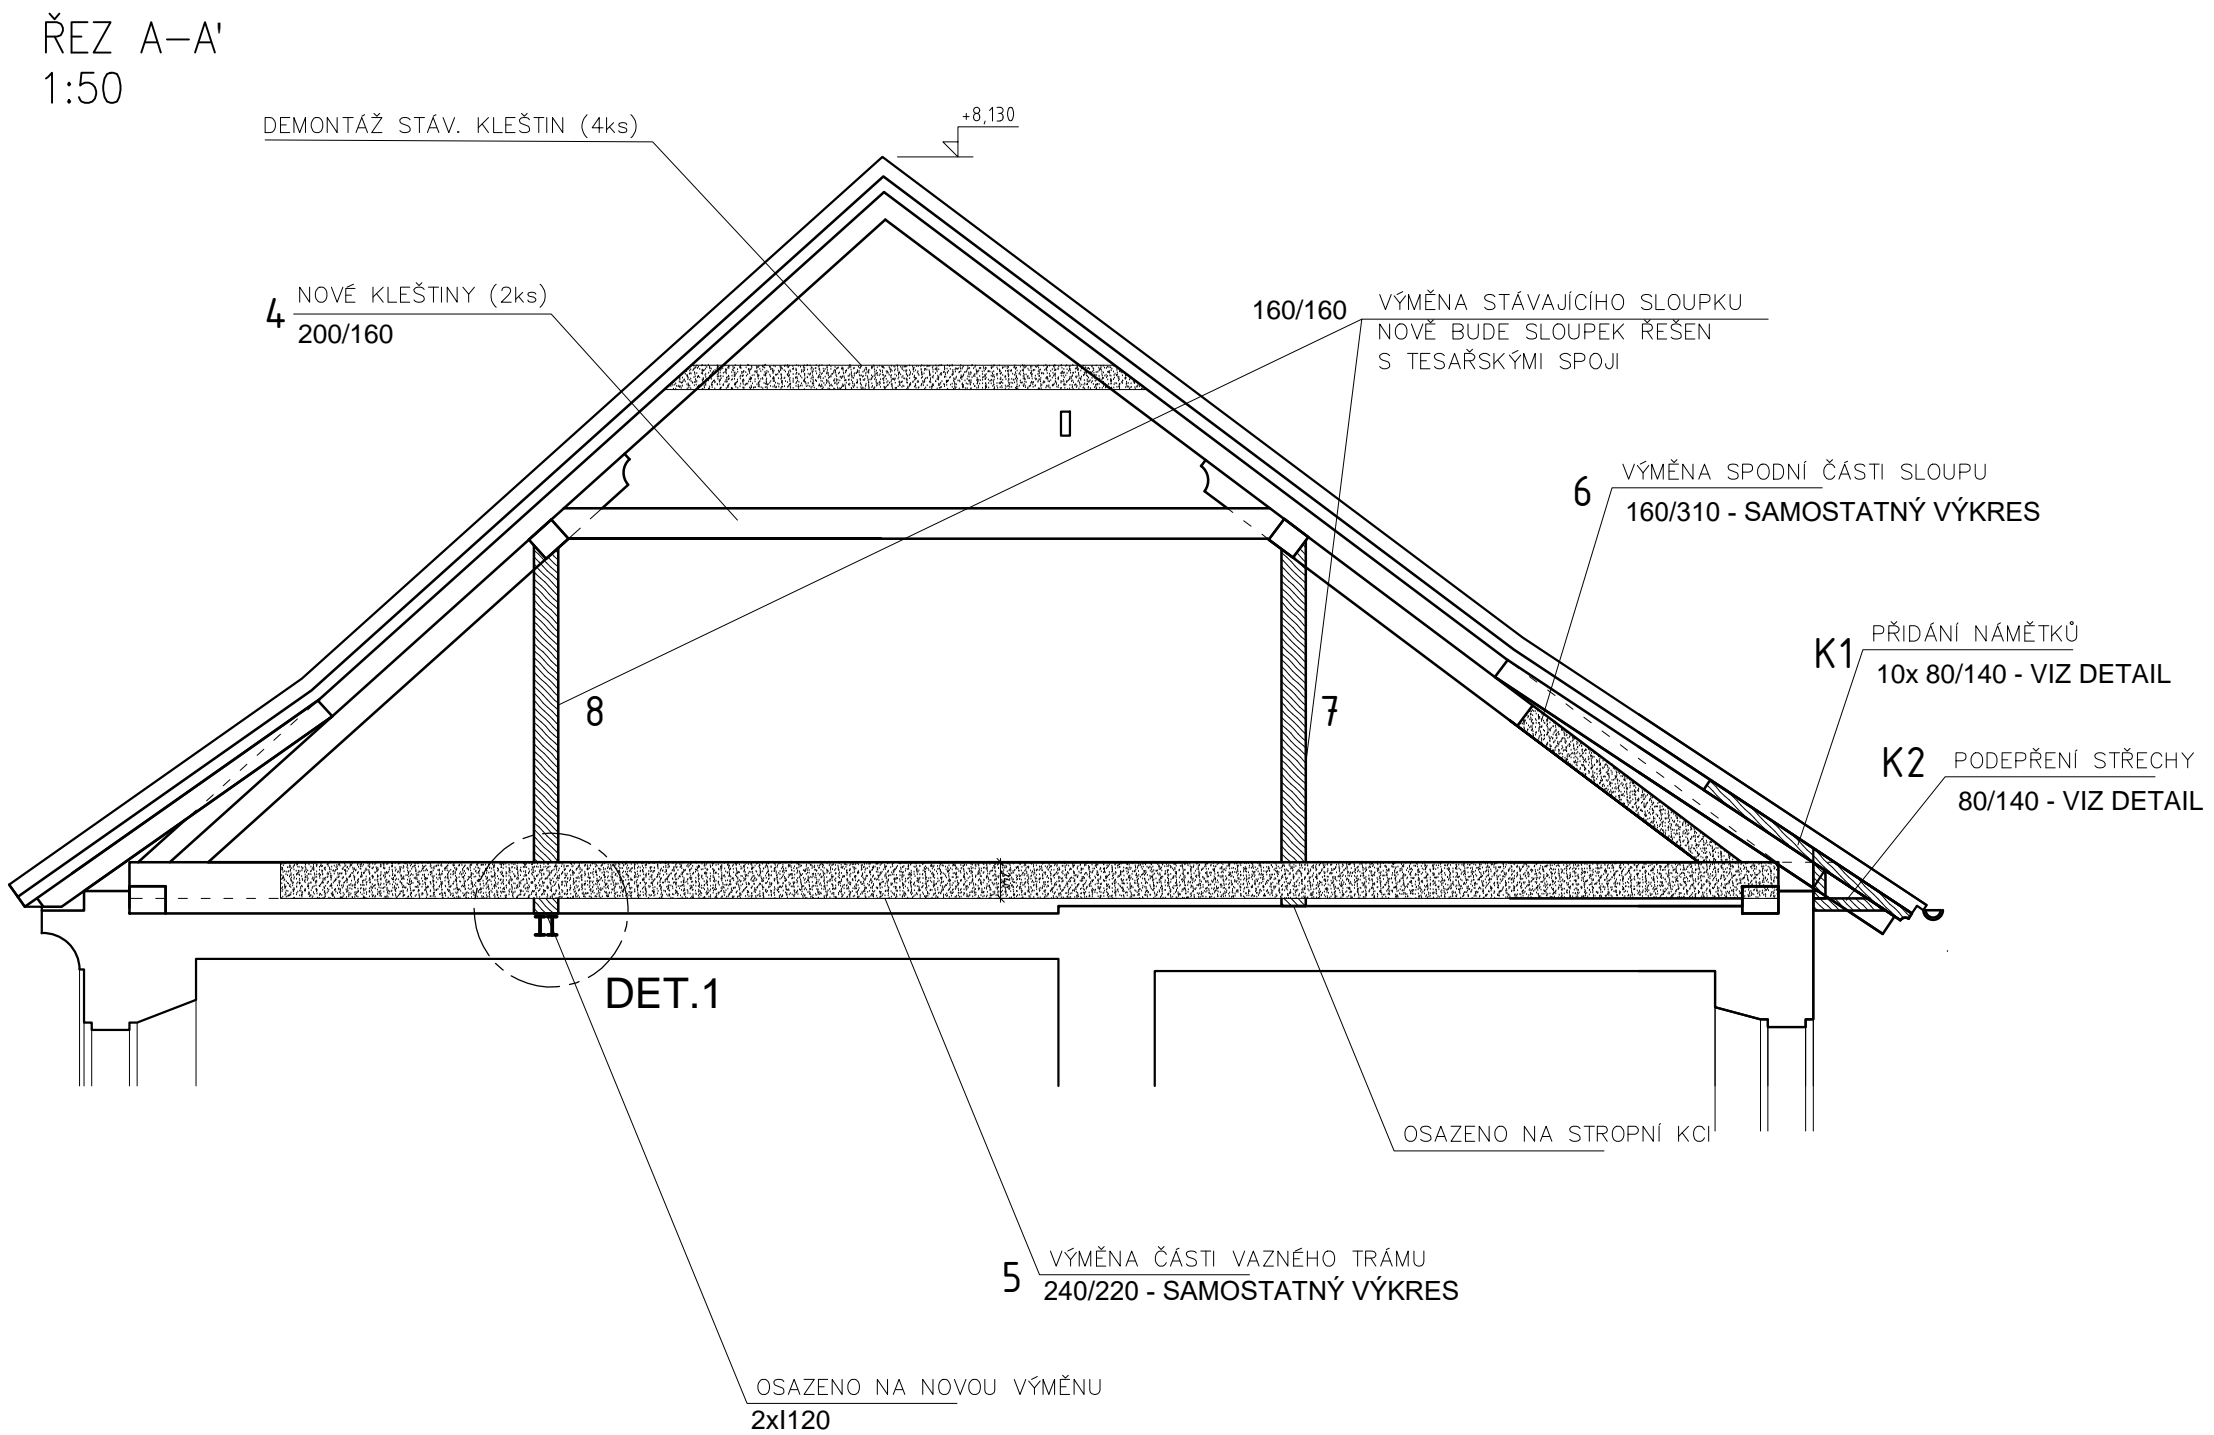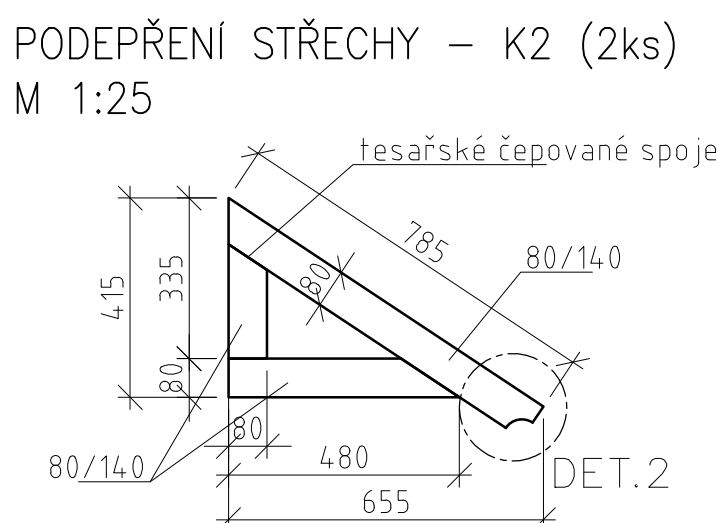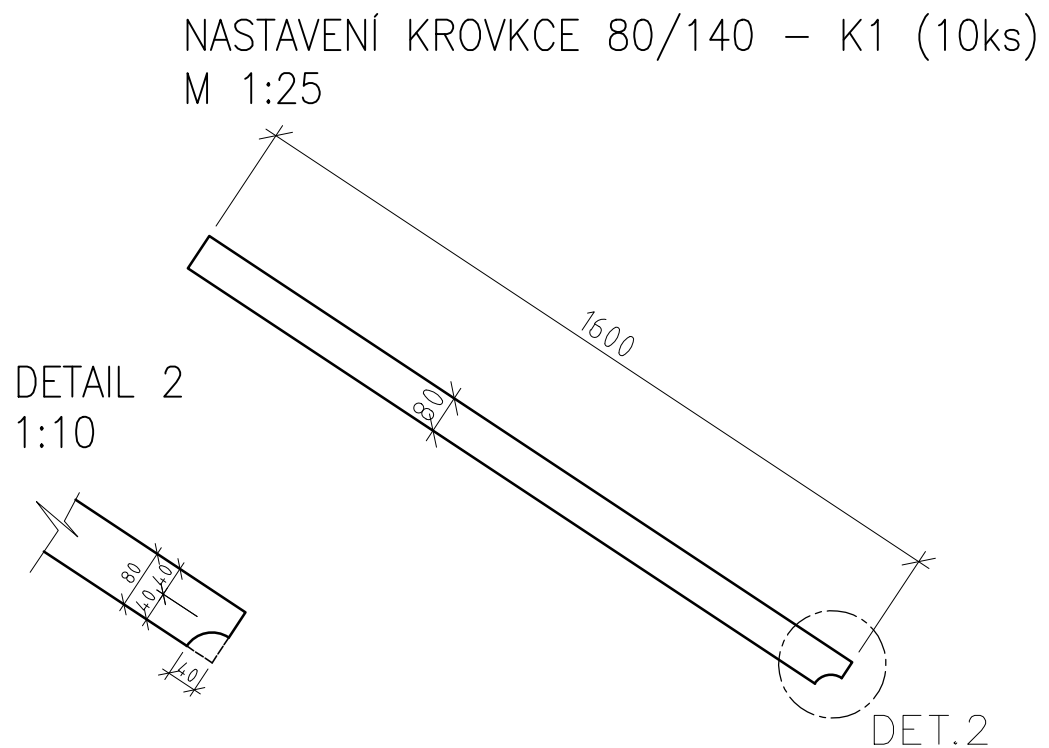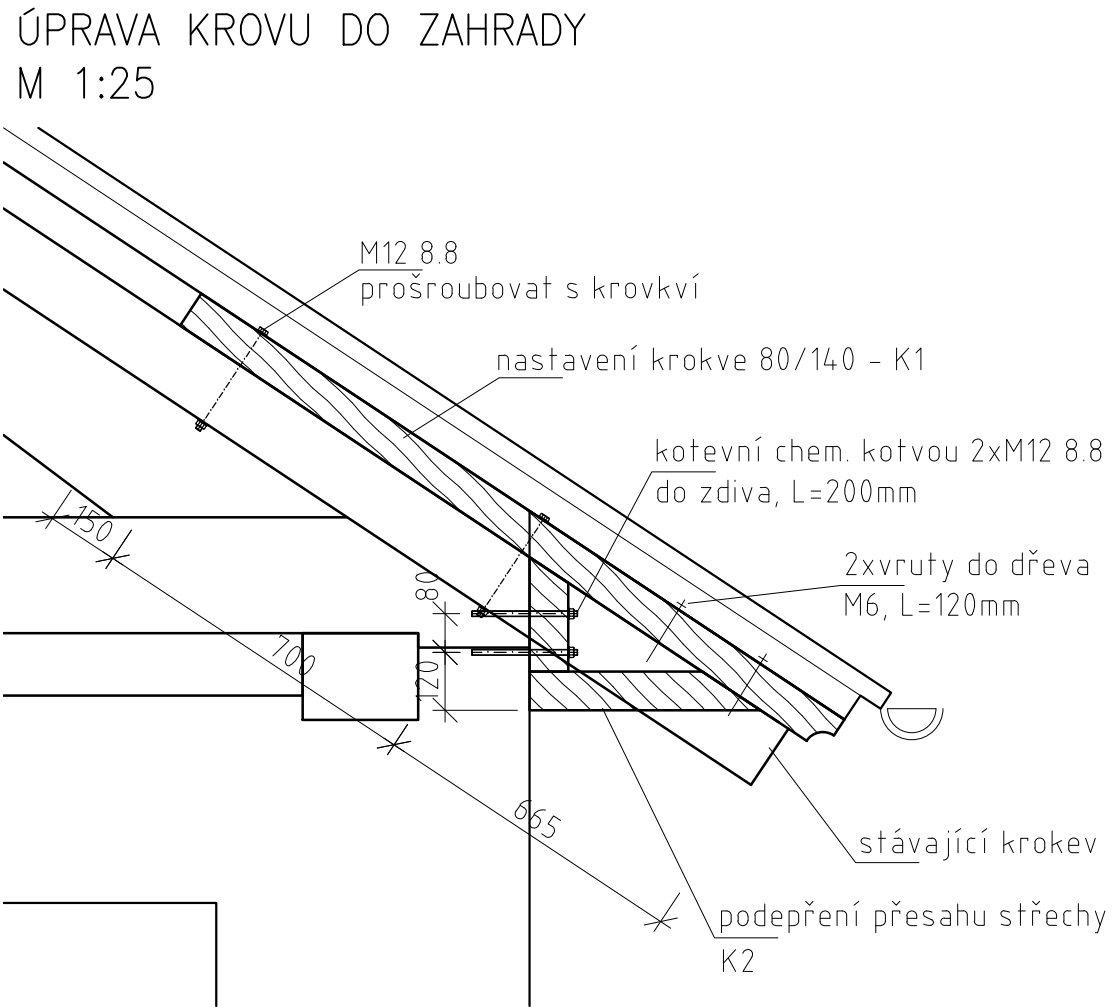


PŘÍČNÝ ŘEZ - VÁZNÝ TRÁM + SLOUP
1:25

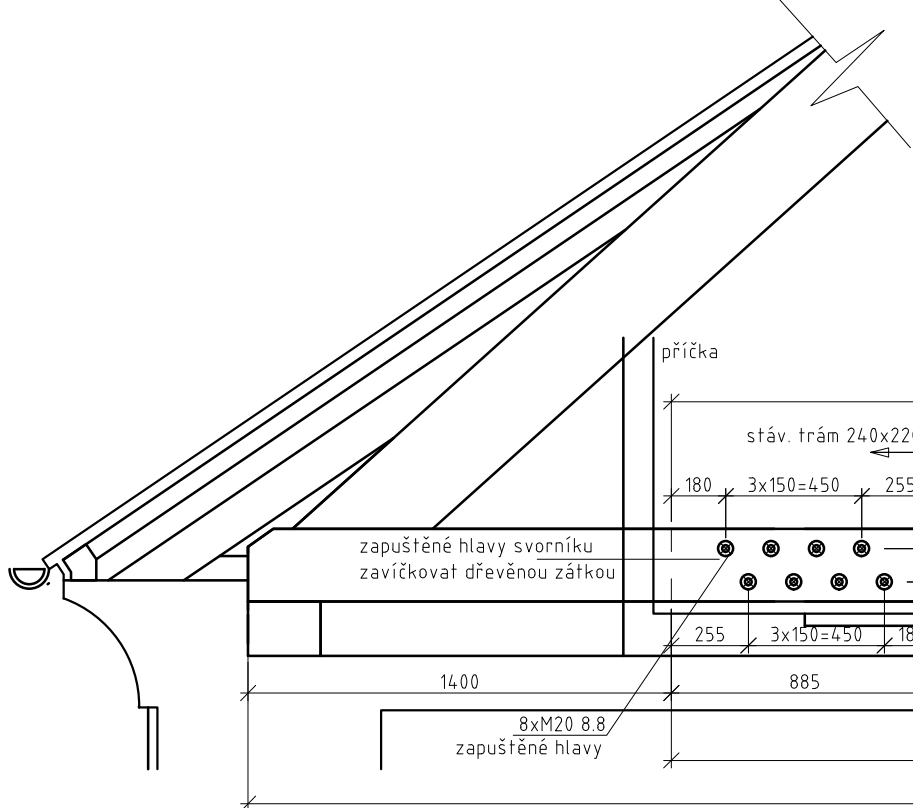

PŮDORYS VÁZNÉHO TRÁMU
1:25

 

PŮDORYS SLOUPU
1:25

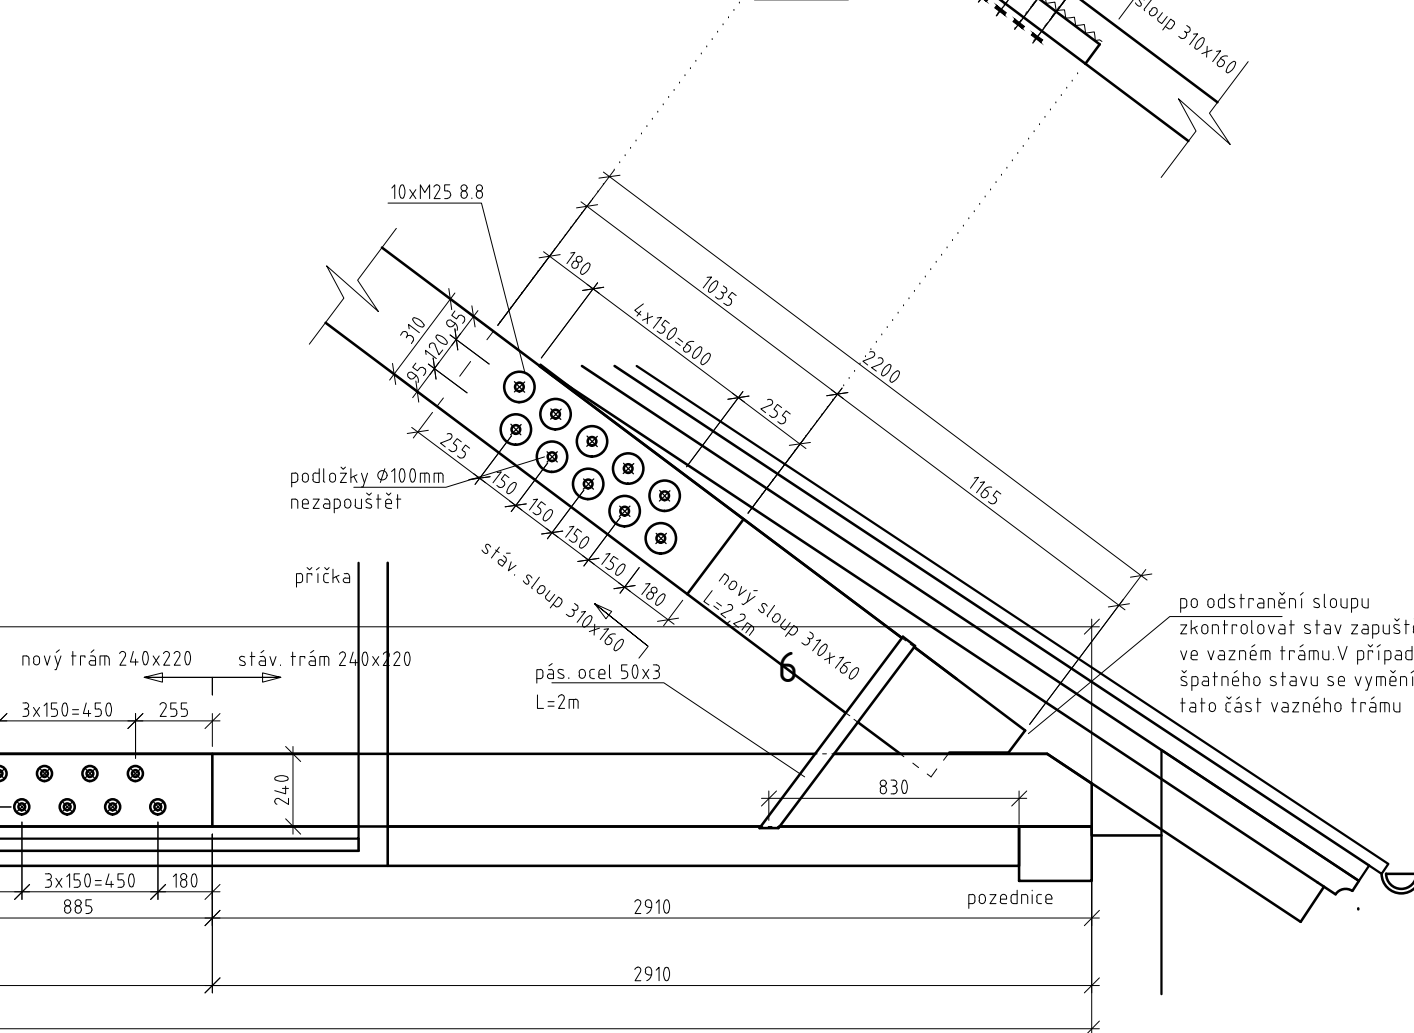

MATERIÁLY:
DŘEVO C24 (SMRK)
- TESANÉ (VIDITELNÉ)
- ŘEZANÉ (SKRYTÉ)
OCEL S235
SVORNIKY 8.8
PO DEMONTÁŽI STÁVAJÍCÍHO PODHLEDU SE MUSÍ PROVÉST KONTROLA STAVU DŘEVĚNÝCH KONSTRUKCÍ S OHLEDEM NA NAPADENÍ BIOTICKÝMI ŠKODCI.

SPOJE NOVÝCH DŘEVĚNÝCH PRVKŮ BUDOU PROVEDENY TESARSKY.
SPOJE NOVÉHO VÁZNÉHO TRÁMU JSOU NAVRHNUTY Z OCELOVÝCH SVORNIKŮ SE ZAPUŠTĚNOU HLAVOU.

CELKOVÝ OBJEM DŘEVA KROVU JE PŘÍBLIŽNĚ 11m3 S NÁTEROVOU PLOCHOU 40m2.
PO ODKRYTÍ KROVU BUDE VEŠKERÉ DŘEVO CHEMICKY OŠETŘENO NÁTEREM.
VÝRAZNĚJI NAPADENÁ MÍSTA BUDOU OŠETŘENA HLOUBKOVOU IMPREGNACÍ, ODHADEM SE TO TÝKÁ 10% VEŠKERÉHO DŘEVA KROVU.

PROJEKTOVÁ DOKUMENTACE ZPRACOVÁNÁ PRO PROVÁDĚNÍ STAVBY.

ARCHITEKTONICKÁ PROJEKČNÍ SKUPINA AAL SMETANOVÝ NÁM. 105, LITOMYŠL, www.aal.cz	A 4 L ■	PARE:
ZODPOVĚDNÝ PROJEKTANT: ING. MARTIN ŠABATA		
PROJEKTANT: ING. MARTIN ŠABATA	PARE:	ČVYKRESU
HP: prof. akad. arch. Mikuláš Hulec		
INVESTOR: Pardubický kraj, Komenského nám. 125, Pardubice	PARE:	ČVYKRESU
NÁZEV AKCE: REKONSTRUKCE OBJEKTU PORTMONEUM RM V LITOMYŠLI		
STUPEŇ PD: DPS	ZAK. Č.: 223/18	DATUM: 02/2019
STAVEBNÍ OBJEKT: REKONSTRUKCE KROVU	PROJESE: STAVEBNĚ-KONST. ŘEŠENÍ	MĚŘÍTKO: 1:50, 25, 10
VÝKRES:		