


ŘEZ A-A

MĚŘ. 1:25

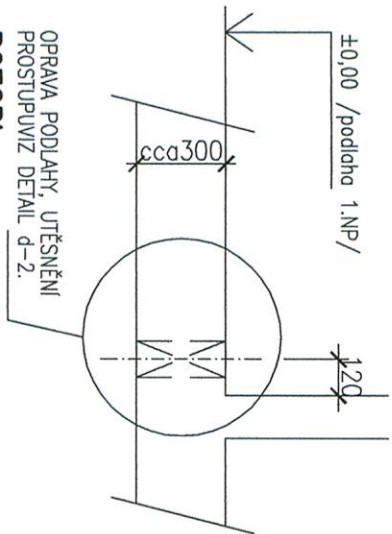

OPRAVA PODLAHY, UTĚSNĚNÍ PROSTUPUJIZ DETAIL d-2.


POZOR!

PŘI VRTÁNÍ OTVORU NESMÍ BÝT DOTČEN NOSNÝ PRŮVĚK STROPU, PŘED ZAHÁLENÍM VRTNÝCH PRACÍ PŘED ZAHÁLENÍM VRTNÝCH PRACÍ PROVEŠT SONDU PRO OVĚŘENÍ SKLADBY STROPU

PO PROVEDENÍ SONDY PŘÍJIZIT PROJEKTANTA.

PŮDORYS 1.NP – NOVÝ STAV

MĚŘ. 1:25

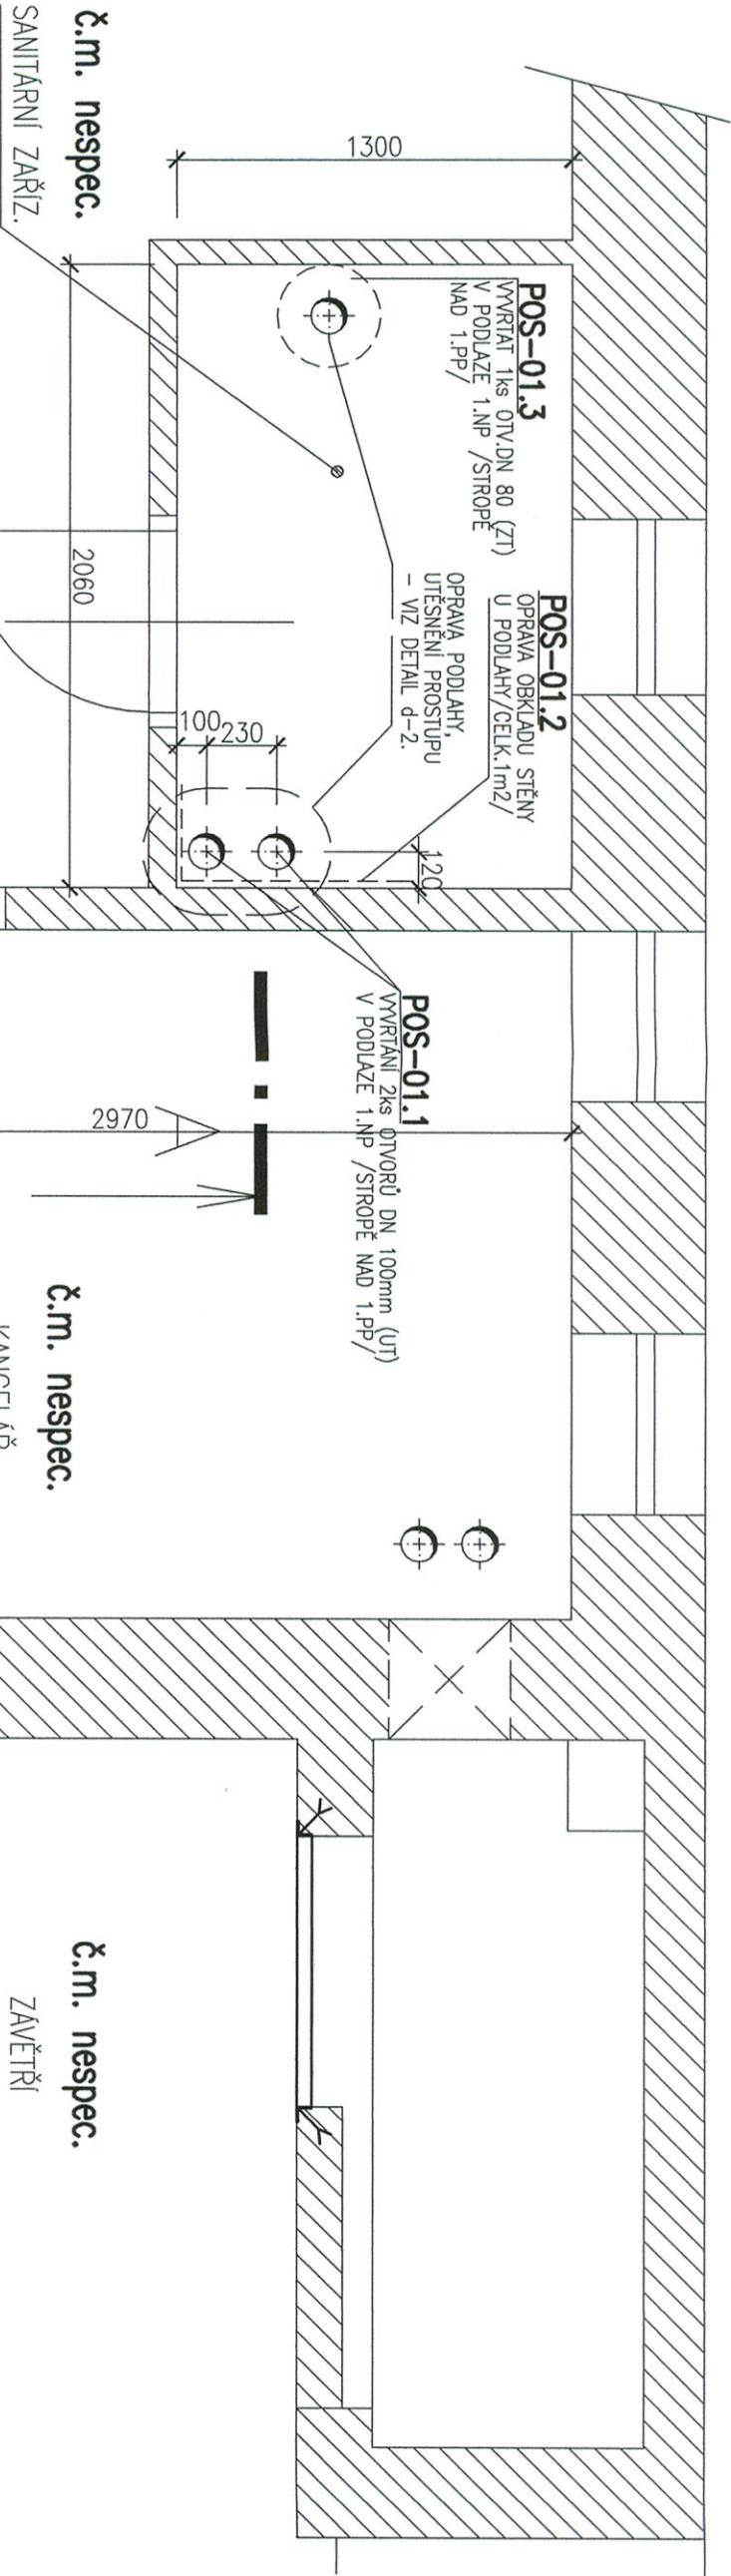

2,68 m²

PODLAHA: KER.DL.100x100

STĚNY: OBKLAD+ŠTUK.O.M.

STROP: ŠTUKOVÁ O.M.

SV.V.: 2,75m

č.m. nespec.

SANITARNÍ ZAŘÍZ.

č.m. nespec.

KANCELAŘ

6,80 m²

SV.V.: 2,75m


č.m. nespec.

ZAVĚTRÍ


– m²

SV.V.: cca 3,30m

P2

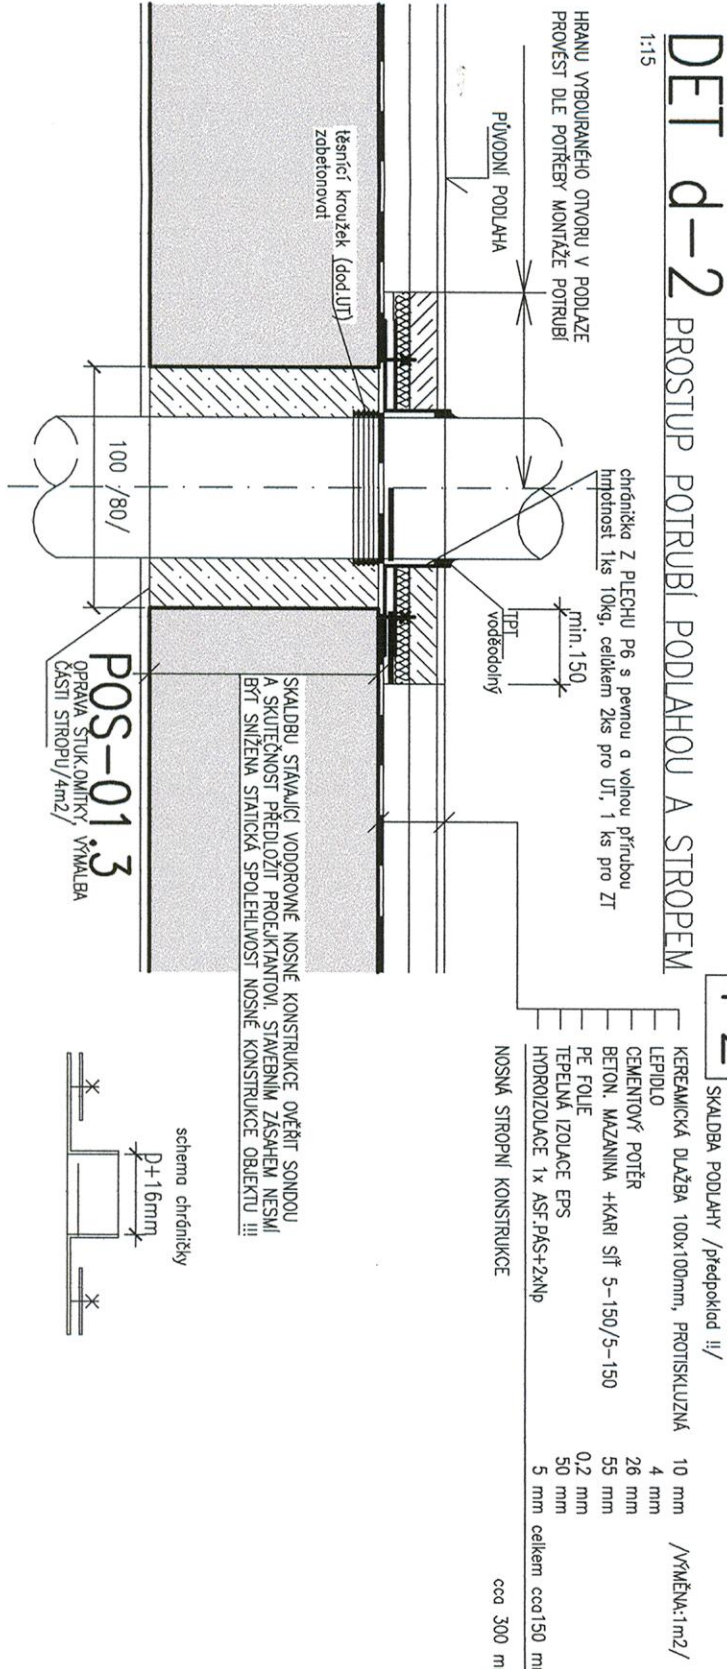

SCHEMA UMÍSTĚNÍ

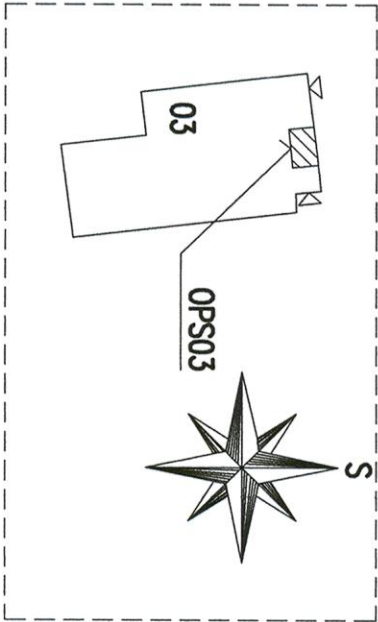

POZNAMKY:

A/ PROJEKTOVÁ DOKUMENTACE SKUTEČNÉHO PROVEDENÍ DOTČENÉ ČÁSTI STAVEBNÍHO OBJEKTU NENÍ K DISPOZICI. VŠECHNÉ KONSTRUKCE JSOU ZAKRESLENY INFORMATIVNĚ DLE DOSTUPNÝCH PODKLADŮ A ZAMĚŘENÍ. STAVAJÍCÍ TECHNIČKÉ INSTALACE A ZAŘÍZENÍ NEJSOU VE VÝKRESECH ZAKRESLENY. PŘED ZAHÁLENÍM PRACÍ JE NUTNO JE ZAMĚŘIT A VYNYČIT DLE SKUTEČNOSTI A ZAJISTIT JEJICH ZAJISTIT OCHRANU PŘED POŠKOZENÍM A ZAJISTIT BEZPEČNOST OSOB PŘED ÚRAZEM.

B/ V RAMCI VÝKOPOVÝCH A BOURACÍCH PRACÍ PROVEDE ZHOVITEL PROSTŘEDNICTVÍM ODBORNÉ FIRMY S POTŘEBNÝM OPRAVNĚNÍM PASPORT STAVAJÍCÍHO, STAVEBNĚTECHNICKÉHO STAVU DOTČENÝCH KONSTRUKCÍ STAVBY VČETNĚ TECHNIČKÝCH INSTALACÍ A ROZVODŮ . ZDOKUMENTUJE PŘÍKAZNĚ A V POTŘEBNÉM ROZSAHU STAV PŘÍPADNÝCH PORUCH PŘED ZAHÁLENÍM PRACÍ.

C/ V PŘÍPADĚ VÝSKYTU ODLIŠNOSTI OD PROJEKTU NEPRODLENĚ INFORMUJE A VYŽÁDÁ SI STANOVISKO PROJEKTANTA.

VÝŠKOVÝ SYSTÉM A SOUŘADNICOVÝ SYSTÉM: VŠECHNÉ KONSTRUKCE JSOU ZAKRESLENY INFORMATIVNĚ DLE DOSTUPNÝCH PODKLADŮ A ZAMĚŘENÍ. STAVAJÍCÍ TECHNIČKÉ INSTALACE A ZAŘÍZENÍ NEJSOU VE VÝKRESECH ZAKRESLENY. PŘED ZAHÁLENÍM PRACÍ JE NUTNO JE ZAMĚŘIT A VYNYČIT DLE SKUTEČNOSTI A ZAJISTIT JEJICH ZAJISTIT OCHRANU PŘED POŠKOZENÍM A ZAJISTIT BEZPEČNOST OSOB PŘED ÚRAZEM.

GEODETICKÉ PODKLADY (AKTUÁLNÍ VÝŠKOPIS A POLOHOPIŠ) NEJSOU K DISPOZICI, JAKO PODKLAD BYLA POUŽITA TECHN. MAPA A LOKÁLNÍ ZAMĚŘENÍ. PŘI REALIZACI JE NUTNO VYCHÁZEJ ZE SKUTEČNÉHO STAVU.

INVESTOR:		PARUBICKÝ KRAJ KOMENSKÉHO NÁMĚSTÍ 125 Pardubice-Směr Město, 532 11 IČ: 70892822 DIČ: CZ70892822		PROJEKTANT:		PPP, spol. s r.o. Masarykovo nám. 1544 530 02 Pardubice Tel. 466 530 221 e-mail: info@ppp.cz		Hlavní inženýr projektu: ING. JAN NEPŘAS		ZPRACOVATEL DÍLŮ ČÁSTI PROJEKTU: PPP, spol. s r.o. Masarykovo nám. 1544 530 02 Pardubice tel. 466 530 221		ZODPOVĚDNÝ PROJEKTANT: Jiřin Pajman VYPRACOVAL: Jiřin Pajman		ZAKAZOVATEL ČÍSLO 3668.00/12 05/2013		MĚŘÍTKO 1: 25, 1:15		FORMÁT 3 x A4		SOUBOR ČÍSLO VÝKRESU: D1_2.01		ČÍSLO PRÁČE:	
OBJEDMATEL:		PARUBICKÝ KRAJ KOMENSKÉHO NÁMĚSTÍ 125 Pardubice-Směr Město, 532 11 IČ: 70892822 DIČ: CZ70892822		PROJEKTANT:		PPP, spol. s r.o. Masarykovo nám. 1544 530 02 Pardubice Tel. 466 530 221 e-mail: info@ppp.cz		Hlavní inženýr projektu: ING. JAN NEPŘAS		ZPRACOVATEL DÍLŮ ČÁSTI PROJEKTU: PPP, spol. s r.o. Masarykovo nám. 1544 530 02 Pardubice tel. 466 530 221		ZODPOVĚDNÝ PROJEKTANT: Jiřin Pajman VYPRACOVAL: Jiřin Pajman		ZAKAZOVATEL ČÍSLO 3668.00/12 05/2013		MĚŘÍTKO 1: 25, 1:15		FORMÁT 3 x A4		SOUBOR ČÍSLO VÝKRESU: D1_2.01		ČÍSLO PRÁČE:	
PROJEKTANT:		PPP, spol. s r.o. Masarykovo nám. 1544 530 02 Pardubice Tel. 466 530 221 e-mail: info@ppp.cz		Hlavní inženýr projektu: ING. JAN NEPŘAS		ZPRACOVATEL DÍLŮ ČÁSTI PROJEKTU: PPP, spol. s r.o. Masarykovo nám. 1544 530 02 Pardubice tel. 466 530 221		ZODPOVĚDNÝ PROJEKTANT: Jiřin Pajman VYPRACOVAL: Jiřin Pajman		ZAKAZOVATEL ČÍSLO 3668.00/12 05/2013		MĚŘÍTKO 1: 25, 1:15		FORMÁT 3 x A4		SOUBOR ČÍSLO VÝKRESU: D1_2.01		ČÍSLO PRÁČE:					
PROJEKTANT:		PPP, spol. s r.o. Masarykovo nám. 1544 530 02 Pardubice Tel. 466 530 221 e-mail: info@ppp.cz		Hlavní inženýr projektu: ING. JAN NEPŘAS		ZPRACOVATEL DÍLŮ ČÁSTI PROJEKTU: PPP, spol. s r.o. Masarykovo nám. 1544 530 02 Pardubice tel. 466 530 221		ZODPOVĚDNÝ PROJEKTANT: Jiřin Pajman VYPRACOVAL: Jiřin Pajman		ZAKAZOVATEL ČÍSLO 3668.00/12 05/2013		MĚŘÍTKO 1: 25, 1:15		FORMÁT 3 x A4		SOUBOR							