


MODERNIZACE SILNICE II/315 HRÁDEK - ÚSTÍ NAD ORLICÍ
SO 102 - II/315 KM 23,920-25,832, KERHARTICE - ÚSTÍ
SITUACE - M 1: 1000

LEGENDA PLOCH:

- FREZOVANÍ SE ZESÍLENÍM VOZOVKY
- OPRAVA KRAJNICE
- NÁSYP, TERÉNNÍ OPRAVA
- VÝKOP
- SVODIDLO
- KÁCENÍ STROMŮ, KEŘŮ

LEGENDA INŽENÝRSKÝCH SÍTÍ

| POPIS | I.S. | STAVAJÍCÍ | NAVRŽENÉ |
|--------------------------|------|-----------|----------|
| VODOVOD (Tepvos) | | | |
| KANALIZACE SPL. (Tepvos) | | | |
| KANALIZACE DEŠŤOVÁ | | | |
| PLYNOVOD STL (RWE) | | | |
| KABELY VN. (ČEZ) | | | |
| VEDENÍ VN. (ČEZ) | | | |
| VEDENÍ NN. (ČEZ) | | | |
| KABELY NN VO. (Tepvos) | | | |
| SĐEL. KABEL (Cetlin) | | | |
| SĐEL. VEDENÍ (Cetlin) | | | |



POZNÁMKY:
ZÁKRES INŽENÝRSKÝCH SÍTÍ JE POUZE INFORMATIVNÍ – PŘED ZAČETÍM STAVĚNÍ
PRÁCI JE NUTNO SÍTĚ VYTÝČIT VE SPOLUPRÁCI SE SPRÁVCI A VIDITELNĚ OZNAČIT V TERÉNU.
SOUR. SYSTÉM: JTSK
VÝŠKOVÝ SYSTÉM: B.p.v.

| | | | |
|---|------------------------------------|-------------------------------------|--|
| SO 102 | | PDPS | |
| ZODP. PROJEKTANT : Ing.R.Dřmec | NAVRHL/VYPRACOVAL : Ing.R.Dřmec | TECHNICKÁ KONTROLA : Ing.R.Dřmec | Ing. Rudolf Dřmec Kancelář 298, 664 01 Kaničovice projektování a inženýringová činnost, obecné stavební inženýring diagnostika stavů, montáž, výměna, údržba Číslo 1000311, IČO 13041746 |
| HL. ING. PROJEKTU : Ing.R.Dřmec | KRESLIL/CAD : Ing.R.Dřmec | | |
| KRAJ : Pardubický | MO : Ústí nad Orlicí | FORMAT : A4 | 11/2018 |
| OBJEDNATEL : Pardubický kraj | | CÍS. ZÁKÁZKY : 11/2018 | |
| AKCE : MODERNIZACE SIL. II/315 HRÁDEK - ÚSTÍ N/O SO102 - II/315 km 23,920 - 25,800 KERHARTICE - ÚSTÍ | | STUPEŇ : PDPS | SOUPRAVA : MĚŘÍTKO : 1:1000 |
| PŘÍLOHA : SITUACE | | PŘÍLOHA ČÍS. : 2 | |