


PŮDORYS
MĚŘÍTKO 1:50




PŘÍČNÝ ŘEZ
MĚŘÍTKO 1:50

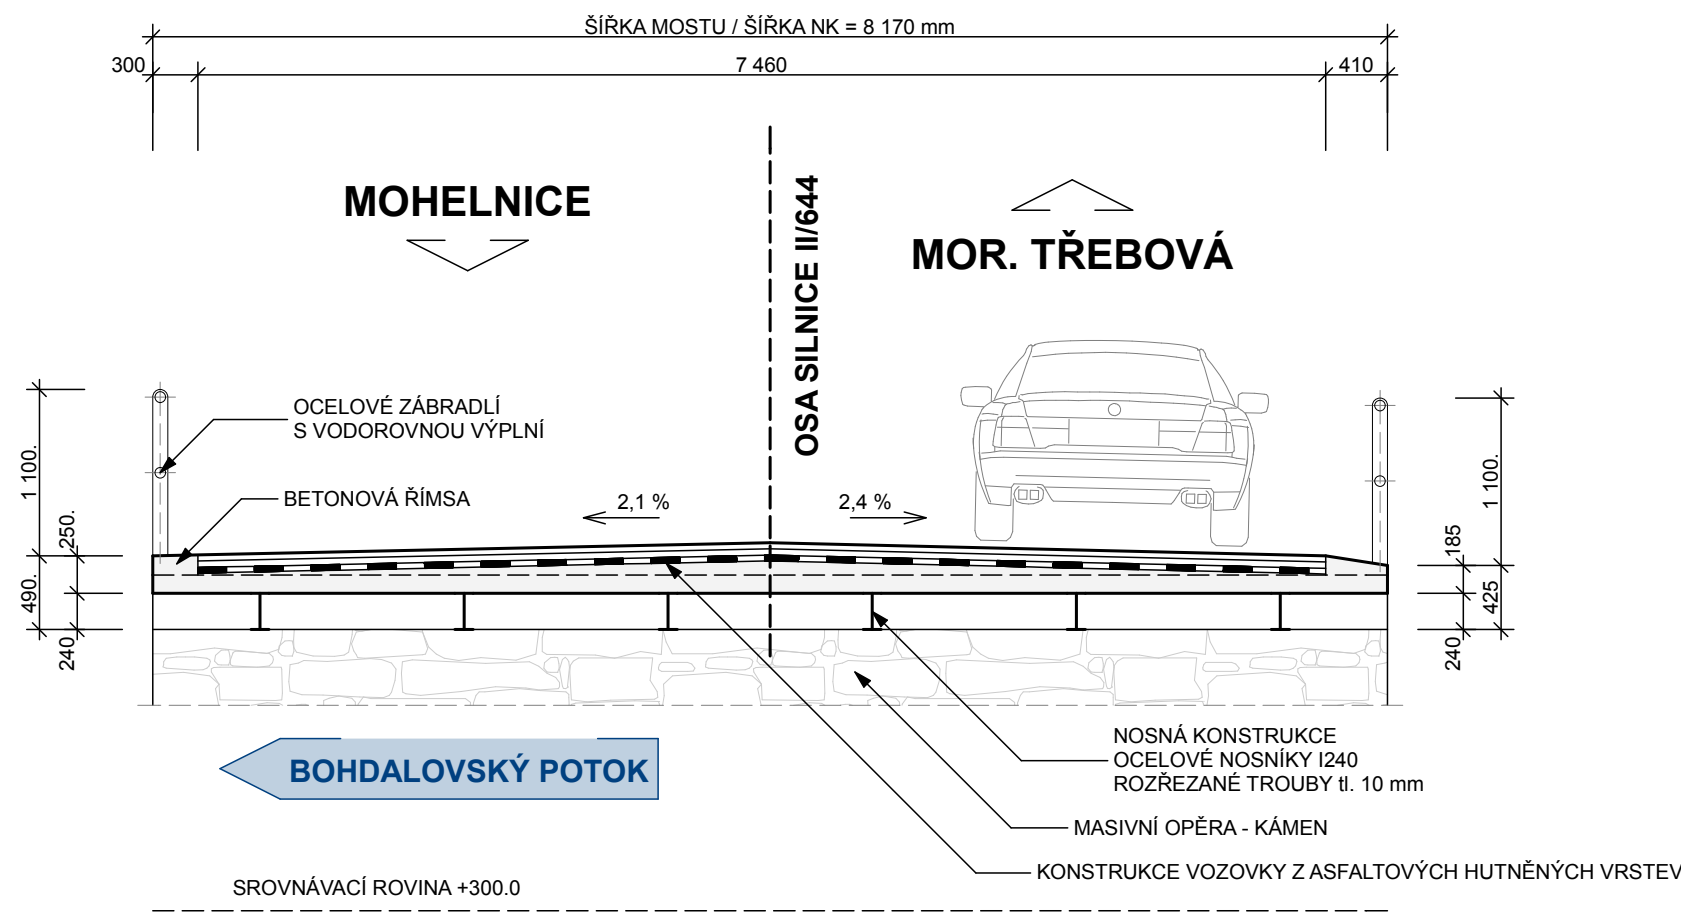

DEMOLICE MOSTU BUDE PROVEDENA V PAŽENÝCH JÁMÁCH STĚTOVNICEMI.

DEMOLICE MOSTU BUDE ZAHÁJENA AŽ PO ZŘÍZENÍ DIO, PROVIZORNIHO PŘEMOSTĚNÍ POTOKA A VYTČENÍ IS.

PODÉLNÝ ŘEZ
MĚŘÍTKO 1:50

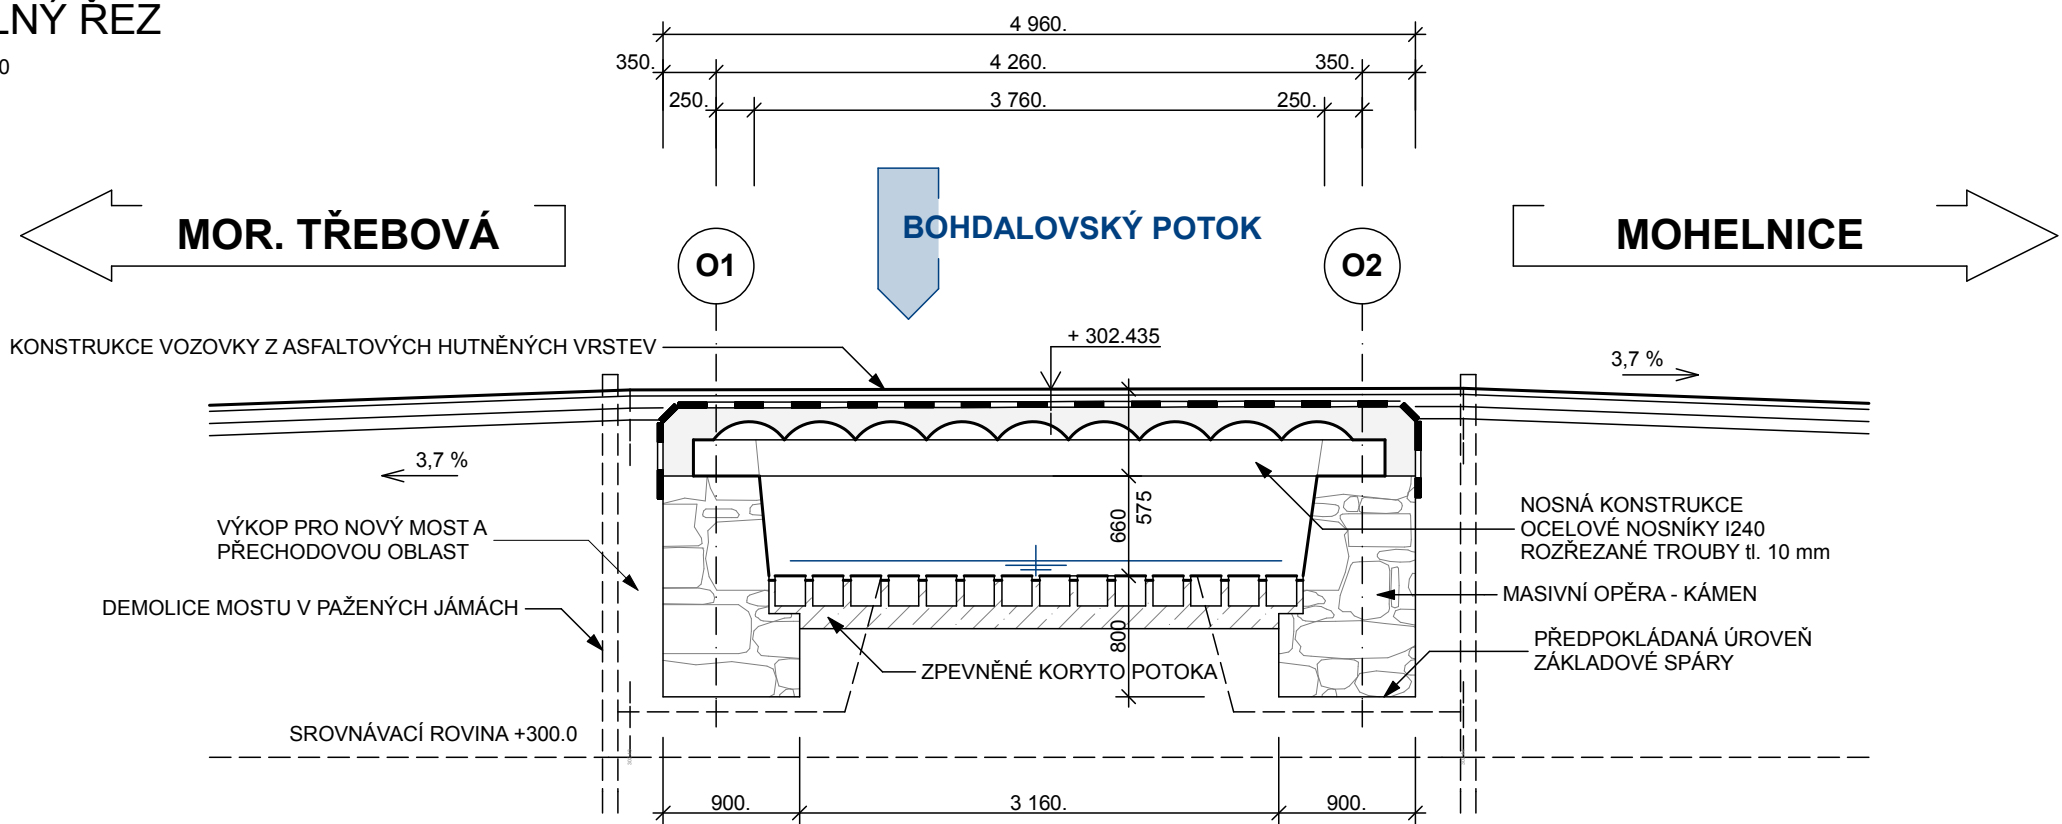

SOUŘADNICOVÝ SYSTÉM - S-JTSK
VÝŠKOVÝ SYSTÉM - Bpv

OBJEDNATEL:

PARDUBICKÝ KRAJ

Komenského náměstí 125, 532 11 Pardubice



STATIKA, MOSTY, PAMÁTKY

BENING s.r.o.
51206, Benešov u Semil 7
tel: 603 811 693
ondrej.svoboda@volny.cz

| | | | |
|---|-----------------|-------------|-----------------|
| navrhl | ING. O. SVOBODA | investor | Pardubický kraj |
| vypracoval | ING. M. CODL | zak. číslo | 132018-7 |
| zodp. projektant | ING. O. SVOBODA | datum | 11/2018 |
| STAVBA V : Modernizace mostu ev. č. 644-002 Pěčíkov SO 201 - Most ev. č. 644-002 Pěčíkov | | stupeň | DUSP |
| | | měřítko | 1:50 |
| Příloha: VÝKRES STÁVAJÍCÍHO STAVU A DEMOLICE | | č. přílohy: | paré : |
| | | 201.2 | |