

LEGENDA:

Stávající stav:


- katastrální mapa
- stávající polohopis
- stávající svlédlé dopravní značení

Nový stav:

- trvalý zábor stavby
- dočasný zábor stavby
- dočasný zábor obce (trvalý zábor bez odkupu)
- hrany komunikací
- dno příkopu

rušené svlédlé dopravní značení

nové svlédlé dopravní značení

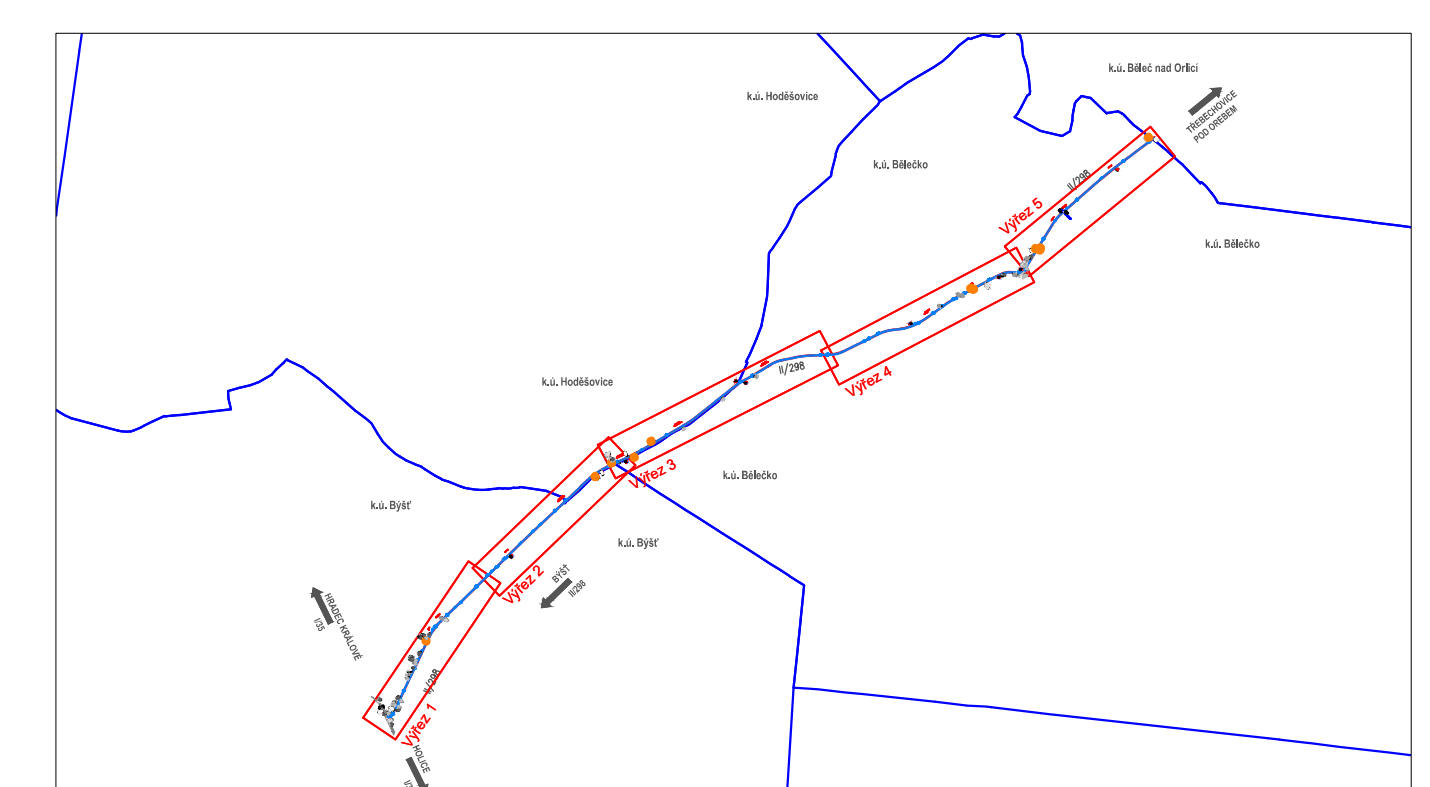

Pardubický kraj
Komenského náměstí 125
532 11 Pardubice
www.pardubickykraj.cz

EVROPSKÁ UNIE
Evropský fond pro regionální rozvoj
Integrovaný regionální operační program

Kontroloval:
Datum:

Podpis:

Razítko:

Zpracovatel dokumentace

PUDIS projektová, průzkumná a konzultační společnost
PUDIS a.s., Podbabská 1014/20, 160 00, Praha 6
tel.: +420 267 004 111, www.pudis.cz, info@pudis.cz

Vypracoval:
Kolektiv

Hlavní inženýr projektu:
Ing. Barbara Jeřínková

Výrobní ředitel:
Ing. Jan Vlček

Ředitel společnosti:
Ing. Jan Petr

Datum:
10/2019

Investor:
Pardubický kraj
Komenského náměstí 125
532 11 Pardubice

Číslo zakázky:
D-15-029

Acce:
„Úprava projektové dokumentace na stavbu Modernizace silnice II/298 Býšť – hranice kraje, km 9,700–14,420“

Príloha:
B. Stavební část
SO 191 Situace dopravního značení – 2.díl

Měřítko:
1:1000

Formát:
12x A4

Stupeň:
PDPS

Souprava:
B.5.2.2

Číslo přílohy:
B.5.2.2