

úsek majetkové správy a prognózy
Doubravice 98, 533 53 Pardubice

Royal HaskoningDHV
Sokolovská 100/94
100 08 Praha 8

Váš dopis /ze dne

Naše č. j.
SUSPK/9903/2019

Vyřizuje
Cablková

V Pardubicích dne
31.10.2019

Správa a údržba silnic Pardubického kraje jako právnická osoba pověřená výkonem vlastnických práv k silnicím II. a III. třídy v Pardubickém kraji (podle § 9 zákona č. 13/1997 Sb., o pozemních komunikacích a Zřizovací listiny č. j.: KrÚ 8456/2003 ze dne 25. 04. 2003) **vydává**, ve smyslu § 10 odst. 4 písmeno „b,“ výše uvedeného zákona, ve znění pozdějších předpisů

stanovisko vlastníka silnice
k úpravám komunikačních připojení (21 sjezdů) na silnici II/324

v rámci stavby : „Modernizace silnice II/324 Staré Hradiště – Hrobice (průtah)“
(investor : Pardubický kraj)

za těchto podmínek:

1. Ke zřízení komunikačního připojení bude vydáno rozhodnutí příslušného silničního správního úřadu – Magistrátu města Pardubic.
2. Souhlas vlastníka silnice je podmíněn vydáním kladného stanoviska Policie ČR (KŘP Pardubického kraje, dopravní inspektorát v Pardubicích)
3. Komunikační připojení bude v souladu s podmínkami pro komunikační připojení, uvedenými v § 12 vyhlášky č. 104/1997 Sb., kterou se provádí zákon č. 13/1997 Sb., o pozemních komunikacích.
4. Pokud bude součástí sjezdu bude trubní propustek, profil musí odpovídat délce zatrubnění – § 12 vyhlášky č. 104/1997 Sb.:
 - a. 400 mm pro délku propustku do 6,00 m,
 - b. 600 mm pro délku propustku od 6,00 do 10,00 m a pro délku propustku přes 10,00 m při sklonu propustku nad 2 %,
 - c. 800 mm pro délku propustku přes 10,00 m při sklonu propustku do 2 %.
- Dle potřeby bude pročištěn silniční příkop.
5. Sjezd musí plynule navazovat na niveletu silnice, bude zřízen se zpevněním, které vyhovuje předpokládanému zatížení dopravou, se snadno čistitelným vozovkovým krytem.
6. Stavební uspořádání musí být takové, aby voda nevtékala ze sjezdu na silnici a naopak.
7. V místě napojení na silnici bude provedeno zarovnání kraje vozovky (odříznutí), pokud budou chybět spodní vrstvy konstrukce vozovky, budou doplněny na předepsanou zesílenou úroveň (dle Technických podmínek č. 146 Ministerstva dopravy ČR – Povolování a provádění výkopů a zásypů rýh pro inženýrské sítě ve vozovkách pozemních komunikací), svislé napojení na kryt stávající konstrukce musí být řádně utěsněno vhodnou technologií.
8. Minimálně 0,5 m od zpevněné krajnice silnice nebude žádná součást komunikačního připojení převyšovat povrch vozovky (aby nebyla tvořena překážka pro pluhování).
9. Dále bude postupováno v souladu se zákonem č. 13/1997 Sb., o pozemních komunikacích a vyhláškou č. 104/1997 Sb., ve znění pozdějších předpisů.

10. Odstranění sněhové hrázky v zimě si zajistí vlastník komunikačního připojení bez nároku na úhradu od Pardubického kraje, Správy a údržby silnic Pardubického kraje.
11. Úprava jednotlivých hospodářských sjezdů bude realizována v rámci stavby „Modernizace silnice II/324 Staré Hradiště – Hrobice (průtah)“, investorem stavby je Pardubický kraj. Po dokončení stavby budou jednotlivé sjezdy protokolárně předány vlastníkům připojovaných nemovitostí.
12. Dle znění § 12 odst. 6 vyhlášky č. 104/1997 Sb., „vlastník komunikačního připojení zajišťuje řádnou údržbu celého připojení, včetně propustku,“ a stavba zůstává v jeho majetku.
13. Platnost tohoto souhlasu je 24 měsíců ode dne vydání.

S pozdravem



Ing. Vojtěch Mareš
Vedoucí oddělení majetkové správy Pardubice



**Správa a údržba silnic
Pardubického kraje**
Doubravice 98
533 53 Pardubice
IČ: 00085031
DIČ: CZ00085031

66

Příloha č. 1 - tabulka sjezdů
 č. 2 - celková situace
 č. 3. – 20. – situace sjezdů

Správa a údržba silnic Pardubického kraje, Doubravice 98, 533 53 Pardubice

IČO: 00085031
DIČ: CZ-00085031


tel.: +420 466 052 745
fax: +420 466 052 734

e-mail: dagmar.cablkova@suspk.cz

Příloha č. 1 - ke stanovisku č.j. SUSPK/9903/2019 ze dne 1.11.2019 - úprava hospodářských sjezdů v rámci stavby "Modernizace silnice II/324 Staré Hradiště -


Hrobice (průtah)

Silnice	číslo sjezdu	stančení dle PD	Vlastník sjezdu (adresy vlastníků na situaci)	p.p.č. připojovaného pozemku	propustek
II/324 p.p.č. 362/3 k.ú. Němčice nad Labem	1L	1,302 51	Obec Němčice	359/1 k.ú. Němčice nad Labem	ano
II/324 p.p.č. 362/3 k.ú. Němčice nad Labem	2P	1,347 78	Obec Hrobice	2254 k.ú. Hrobice	ne
II/324 p.p.č. 362/3 k.ú. Němčice nad Labem	3P	1,463 75	Pardubický kraj	362/3 k.ú. Němčice nad Labem	ne
II/324 p.p.č. 362/3 k.ú. Němčice nad Labem	4P	1,711 88	Pleskotová Michaela	2354 k.ú. Hrobice	ne
			Hrdina Pavel a Vlasta Sokol Zdeněk Sokolová Olga		
II/324 p.p.č. 362/3 k.ú. Němčice nad Labem	5L	1,765 14		320/14 k.ú. Němčice nad Labem	ano
II/324 p.p.č. 362/3 k.ú. Němčice nad Labem	6P	1,766 07	Pardubický kraj - servisní sjezd	362/3 k.ú. Němčice nad Labem	ne
II/324 p.p.č. 362/3 k.ú. Němčice nad Labem	7P	1,911 52	Pardubický kraj - servisní sjezd	362/3 k.ú. Němčice nad Labem	ne
II/324 p.p.č. 362/3 k.ú. Němčice nad Labem	8L	1,930 42	Obec Němčice	320/1 k.ú. Němčice nad Labem	ano
II/324 p.p.č. 362/3 k.ú. Němčice nad Labem	9P	2,101 03	Mlejnek Petr, Ing.	363/3 k.ú. Němčice nad Labem	ano
II/324 p.p.č. 362/3 k.ú. Němčice nad Labem	10L	2,117 49	Molič Josef	387/1 k.ú. Němčice nad Labem	ano
II/324 p.p.č. 683/1 k.ú. Brozany nad Labem	11P	2,370 19	Zárubnický František a Helena	608/2 k.ú. Brozany nad Labem	ano
II/324 p.p.č. 683/1 k.ú. Brozany nad Labem	12P	2,411 07	Novák František a Ludmila	608/5 k.ú. Brozany nad Labem	ano
			Prokeš Petr		
II/324 p.p.č. 683/1 k.ú. Brozany nad Labem	13P	2,586 45	ING-FOREST, s.r.o.	608/6 k.ú. Brozany nad Labem	ano
II/324 p.p.č. 683/1 k.ú. Brozany nad Labem	14P	2,716 68	ING-FOREST, s.r.o.	608/7 k.ú. Brozany nad Labem	ano
II/324 p.p.č. 683/1 k.ú. Brozany nad Labem	15L	2,883 48	ING-FOREST, s.r.o.	609/1 k.ú. Brozany nad Labem	ano
II/324 p.p.č. 683/1 k.ú. Brozany nad Labem	16P	3,060 67	ING-FOREST, s.r.o.	608/7 k.ú. Brozany nad Labem	ano
II/324 p.p.č. 954/1 k.ú. Staré Hradiště	17L	4,096 96	Pardubický kraj - servisní sjezd	954/1 k.ú. Staré Hradiště	ne
II/324 p.p.č. 954/1 k.ú. Staré Hradiště	18L	4,355 56	Pardubický kraj - servisní sjezd	954/1 k.ú. Staré Hradiště	ne
II/324 p.p.č. 954/1 k.ú. Staré Hradiště	19P	4,517 94	Povodí Labe	638/8 k.ú. Staré Hradiště	ano
			Obec Staré Hradiště	973/1 k.ú. Staré Hradiště	ano
II/324 p.p.č. 954/1 k.ú. Staré Hradiště	20P	4,626 51	Hejný Tomáš	605 k.ú. Staré Hradiště	ano
II/324 p.p.č. 954/1 k.ú. Staré Hradiště	21L	4,637 63	ALUCAD Bohemia s.r.o.	954/4 k.ú. Staré Hradiště	ne
				83/6 k.ú. Staré Hradiště	ne

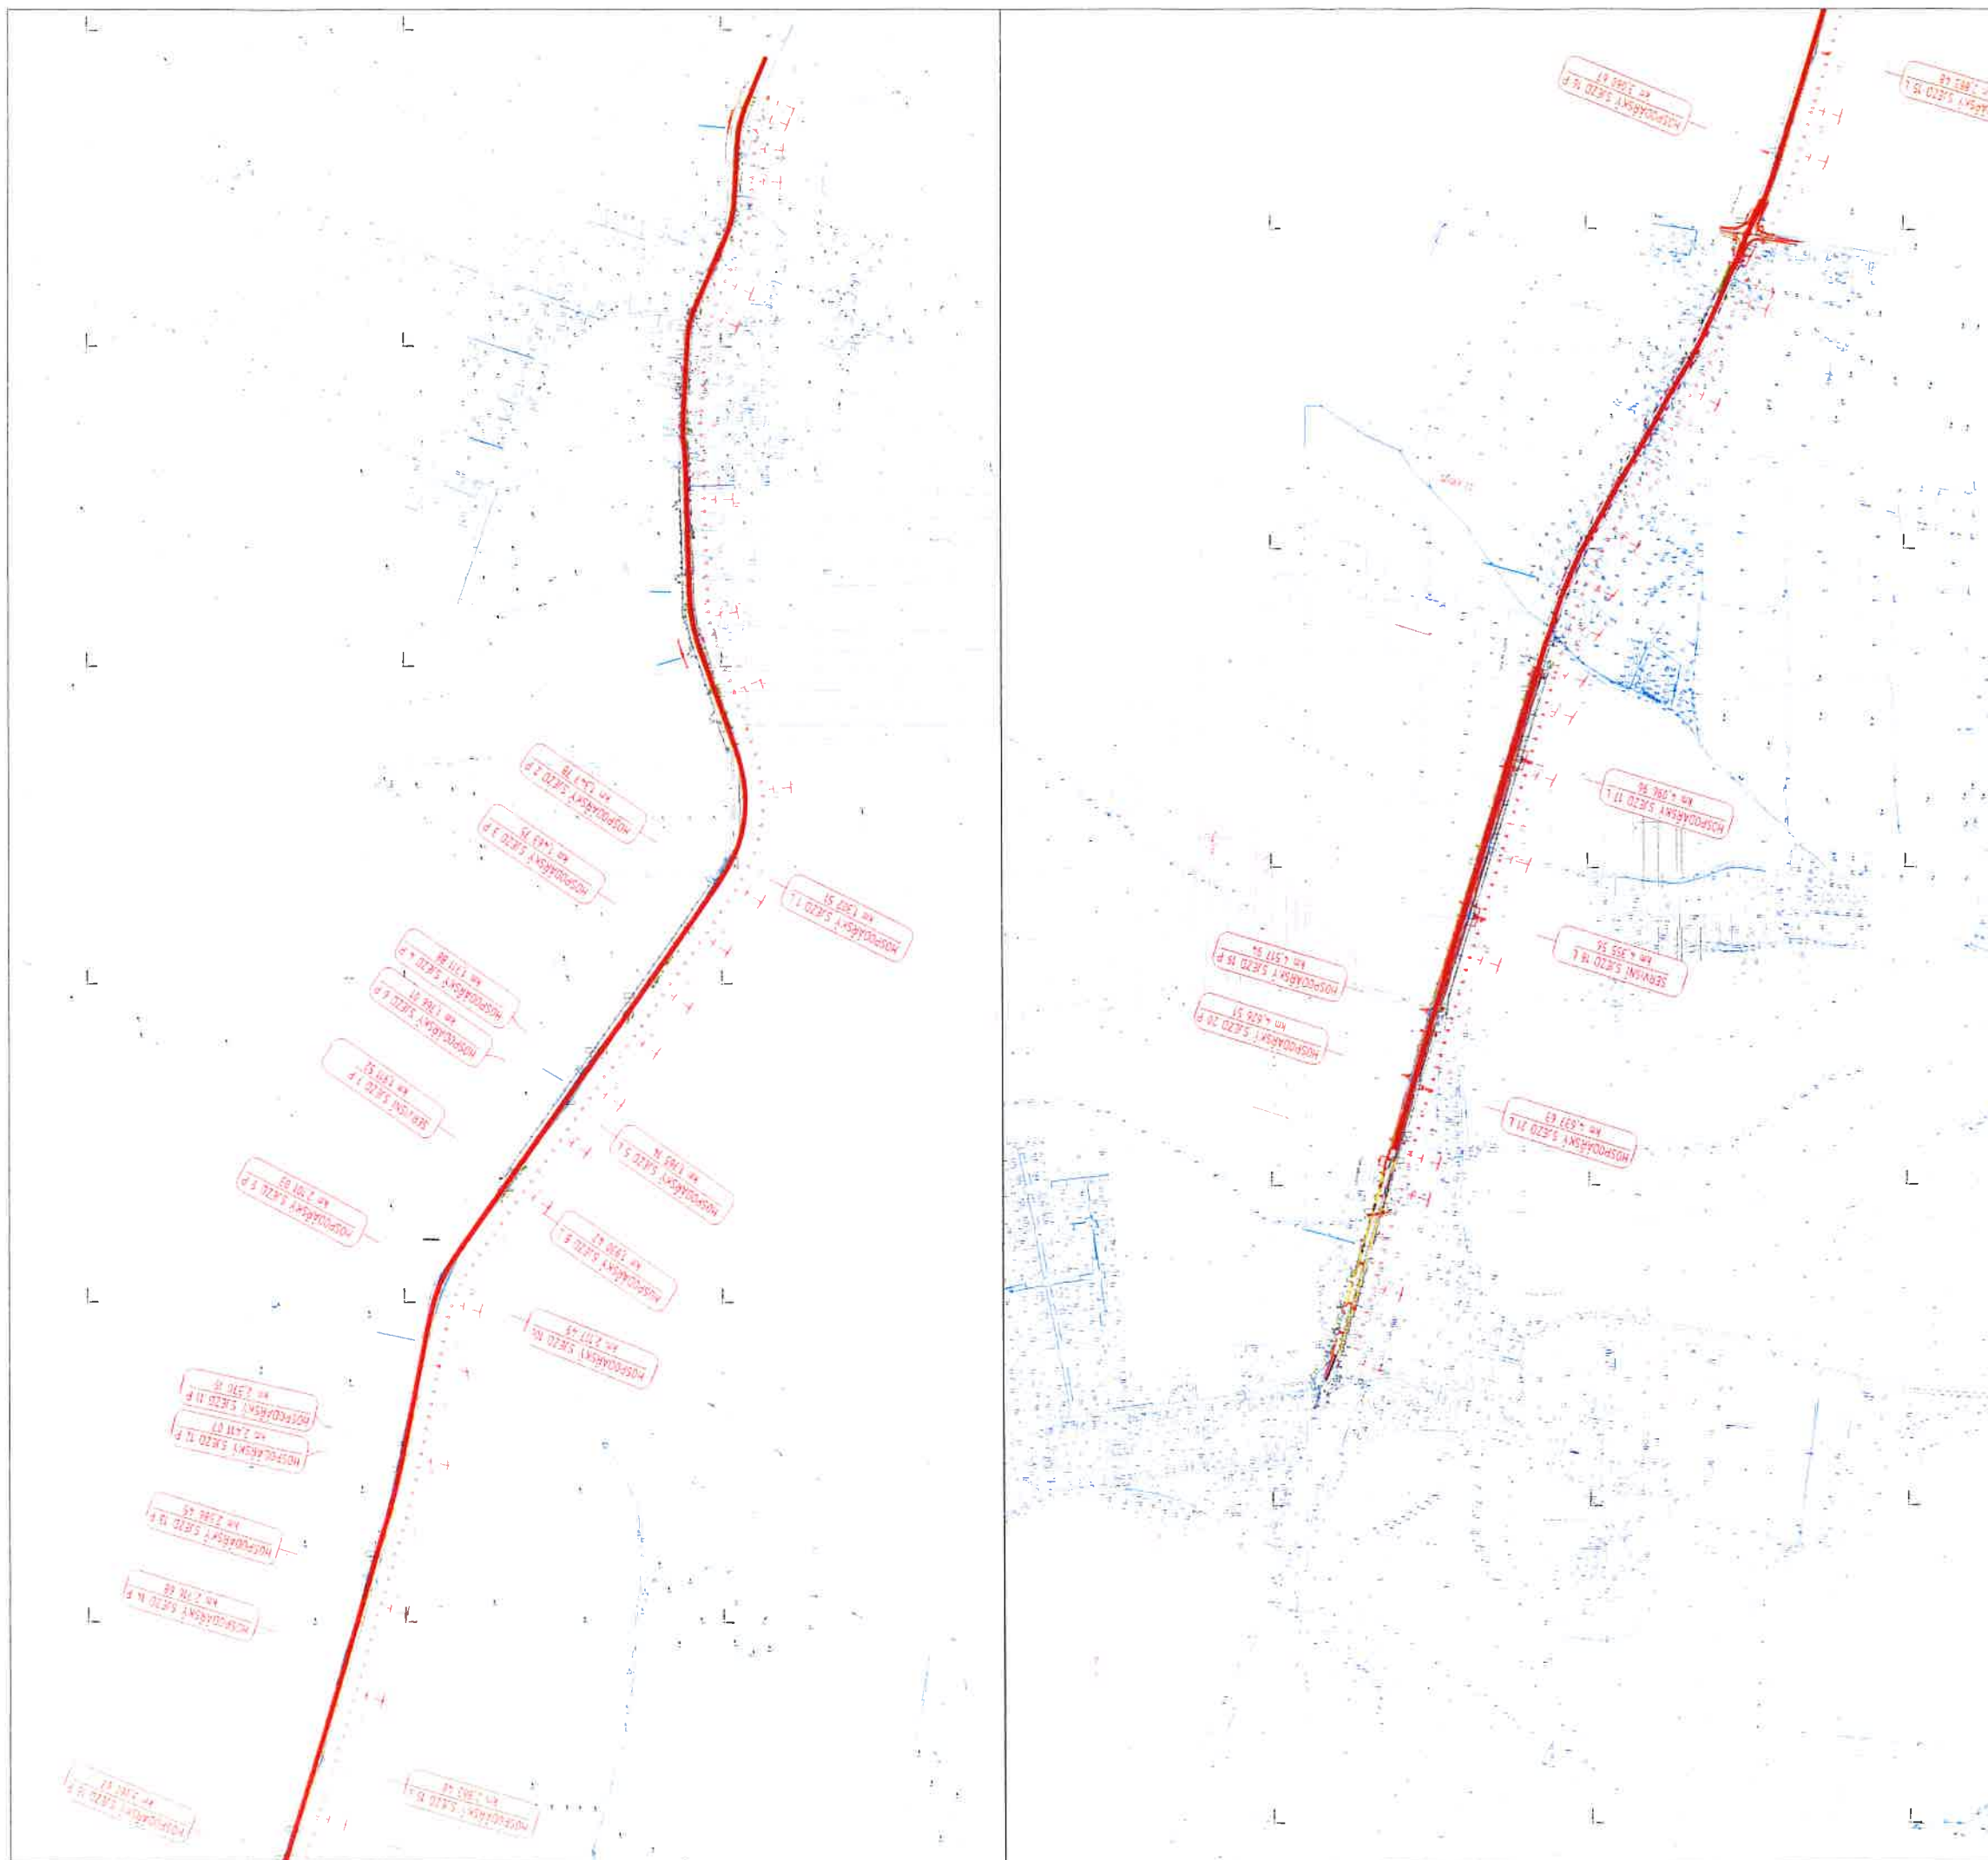

Správa a údržba silnic Pardubického kraje
souhlasí s navrhovaným stavebním záměrem
za předpokladu splnění podmínek vydaného
souhlasu

č.j.: SÚSPK/... 9903/2019
ze dne: 31.10.2019

OBJEDNATEL: Pardubický kraj Komenského náměstí 125, 532 11 Pardubice		 Royal HaskoningDHV Sokolovská 130/94 Praha 8 tel. 238 060 550 email: dhv@dhv.cz	
STUPEŇ PD: DSP	Dokumentace pro stavební povolení		
HIP: Ing. MILAN PTÁČEK	ARCHIV. Č.	CA1371	ZPRACOVATEL ČASTI: HaskoningDHV Czech Republic, spol. s r.o. Kancelář: Sokolovská 130/94, Praha 8 tel. 238 060 550 email: dhv@dhv.cz
ČÁST: C.Stavební část			
PROJEKTANT: Ing. MILAN PTÁČEK			
VYPRACOVAL: Ing. M.SAMULKOVÁ, Bc. JAN ČERVENKA			
NÁZEV STAVBY: Modernizace silnice II/324 Staré Hradčité - Hrobice (průtah)			
VÝKRES: SO.133 - 136 - situace sjezdů			
	FORMÁT: A3	DATUM: 09/2019	
	MĚŘITKO: 1:500		
	Č. PARE: 1:500	Č. VÝKRESU: 1:500	
			C.1.1



NÁZEV STAVBY::

MODERNIZACE SILNICE II/324 STARÉ HRADIŠTĚ - HROBICE (PRŮTAH)

VÝKRES:
SERVISNÍ SJEZD 3P
KM 1,463 75

Správa a údržba silnic Pardubického kraje
souhlasí s navrhovaným stavebním záměrem
za předpokladu splnění podmínek vydaného
souhlasu

č. j.: SÚSPK/ 9903/2019
ze dne: 31. 10. 2019





**Royal
HaskoningDHV**

Sokolovská 100/94 Praha 8, www.dhv.com
tel. 236 080 555 email: dhvcr@dhv.com

MĚŘÍTKO:
1:500 , 1:1000


Č. VÝKRESU
C. 1.4

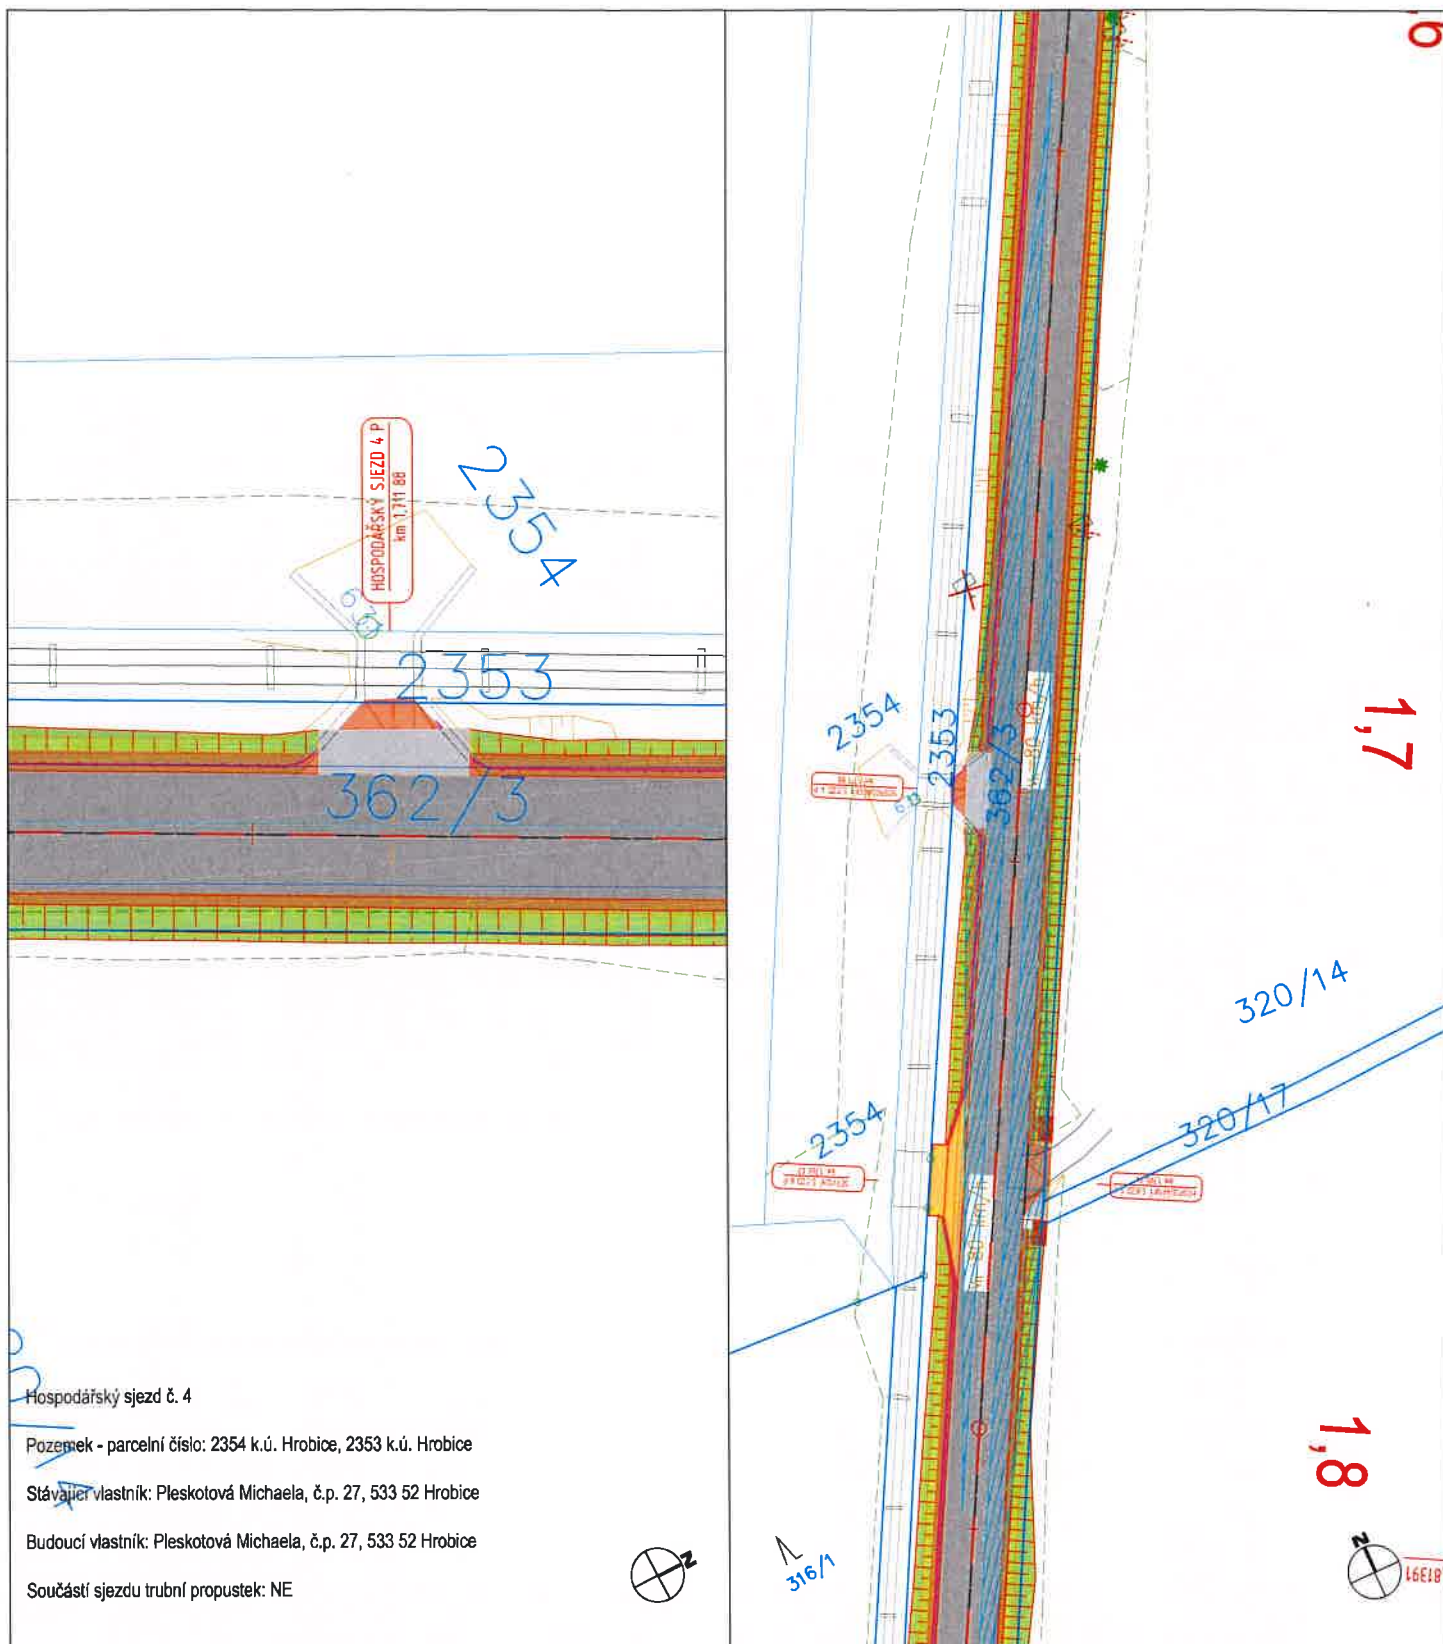

<p>NÁZEV STAVBY::</p> <p>MODERNIZACE SILNICE II/324 STARÉ HRADIŠTĚ - HROBICE (PRÚTAH)</p>	<p> Royal HaskoningDHV</p> <p>Sokolovská 100/94 Praha 8, www.dhv.com tel. 236 080 555 email: dhvcr@dhv.com</p>
<p>VÝKRES: HOSPODÁŘSKÝ SJEZD 4P KM 1,711 88</p>	<p>MĚŘÍTKO: 1:500 ,1:1000</p> <p>Č. VÝKRESU C. 1. 5</p>

Správa a údržba silnic Pardubického kraje
souhlasí s navrhovaným stavebním záměrem
za předpokladu splnění podmínek vydaného
souhlasu

č. j.: SÚSPKI/9903/2019
ze dne: 31.10.2019

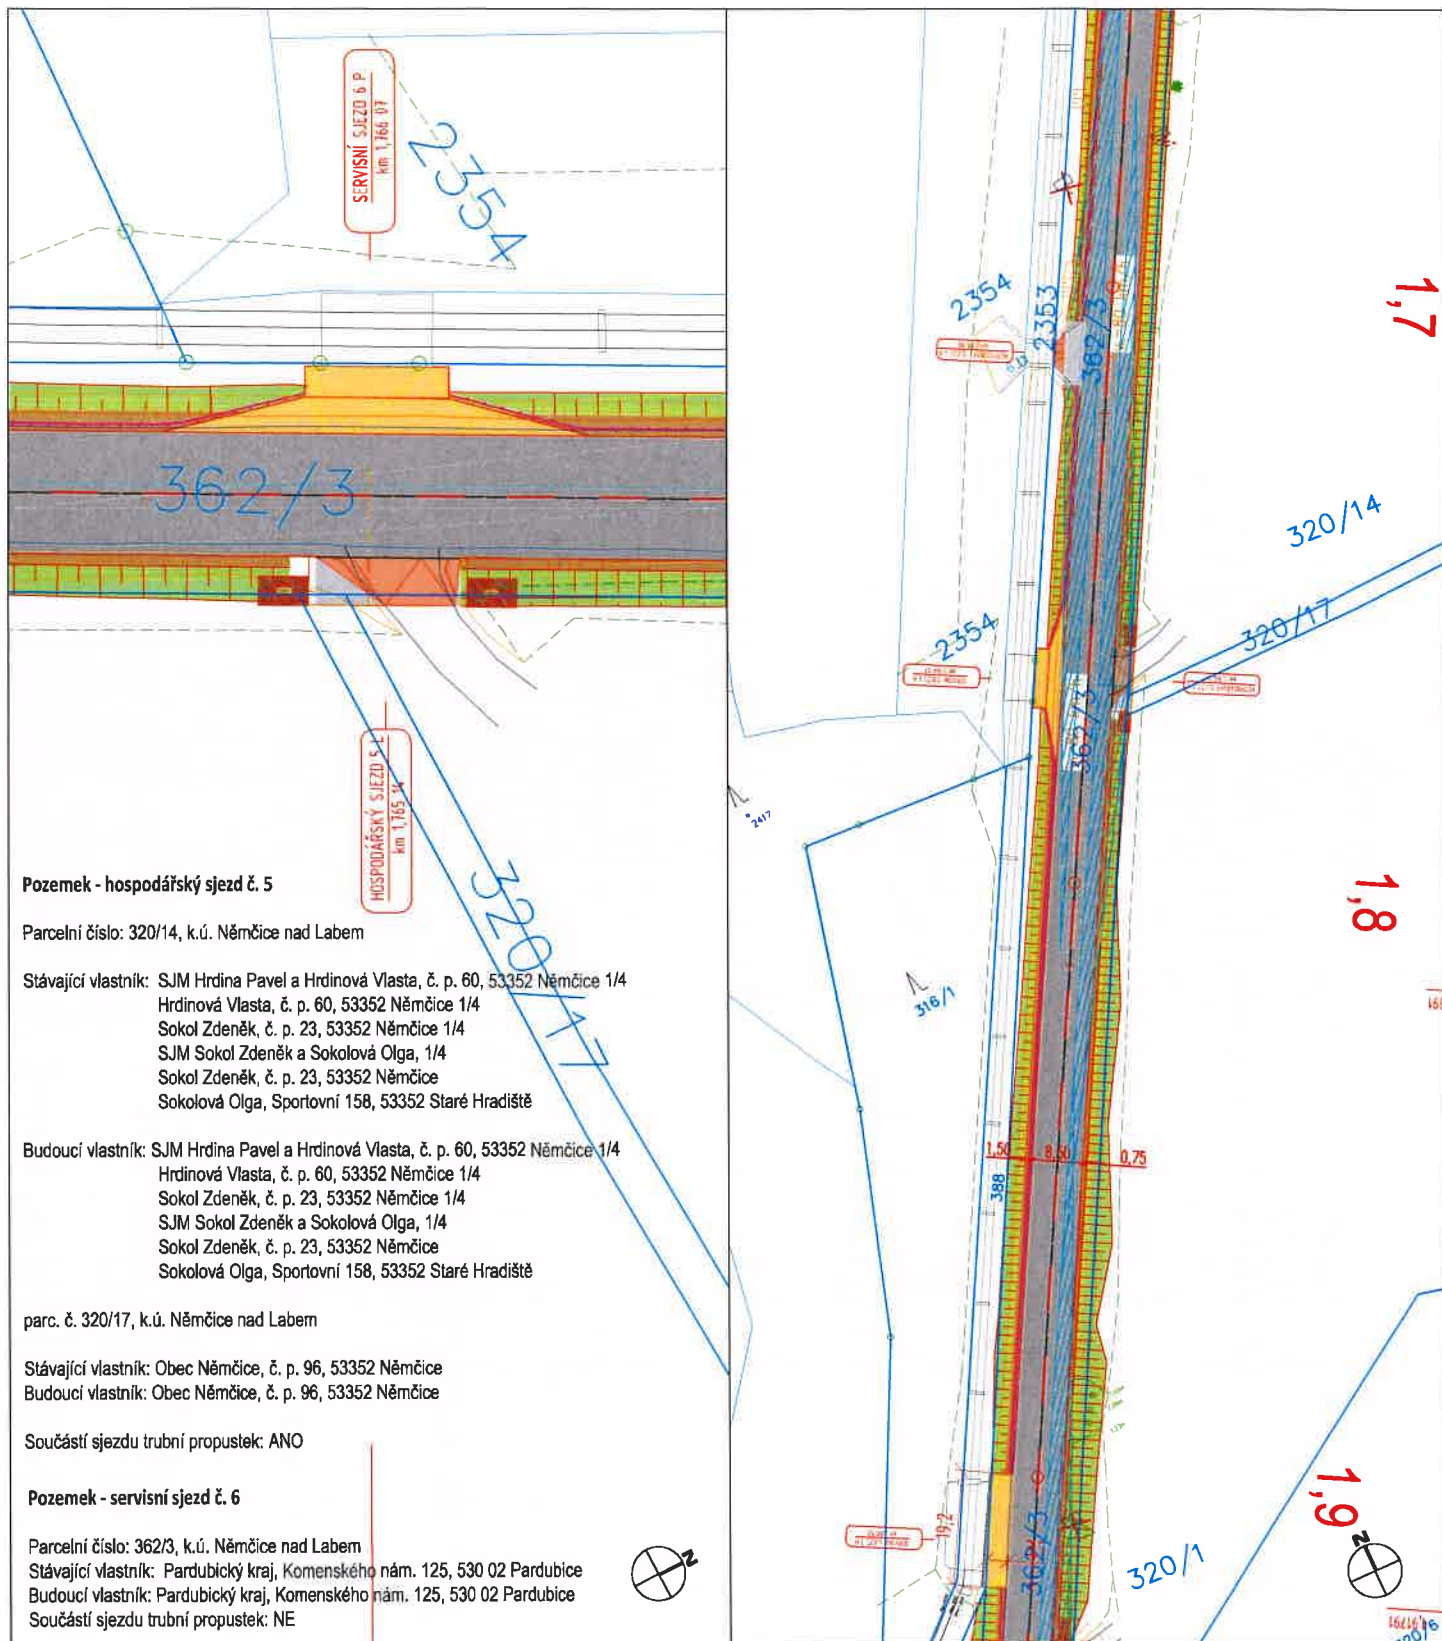

NÁZEV STAVBY::

MODERNIZACE SILNICE II/324 STARÉ HRADIŠTĚ - HROBICE (PRŮTAH)



**Royal
HaskoningDHV**

Sokolovská 100/94 Praha 8, www.dhv.com
tel. 236 080 555 email: dhvcr@dhv.com

VÝKRES:

HOSPODÁŘSKÝ SJEZD 5L A 6P
KM 1,765 14 a KM 1,766 07

Správa a údržba silnic Pardubického kraje
souhlasí s navrhovaným stavebním záměrem
za předpokladu splnění podmínek vydaného
souhlasu


č. j.: SÚSPK/ 9903/2019
ze dne: 31.10.2019

MĚŘÍTKO:

1:500 , 1:1000

Č. VÝKRESU

C. 1. 6

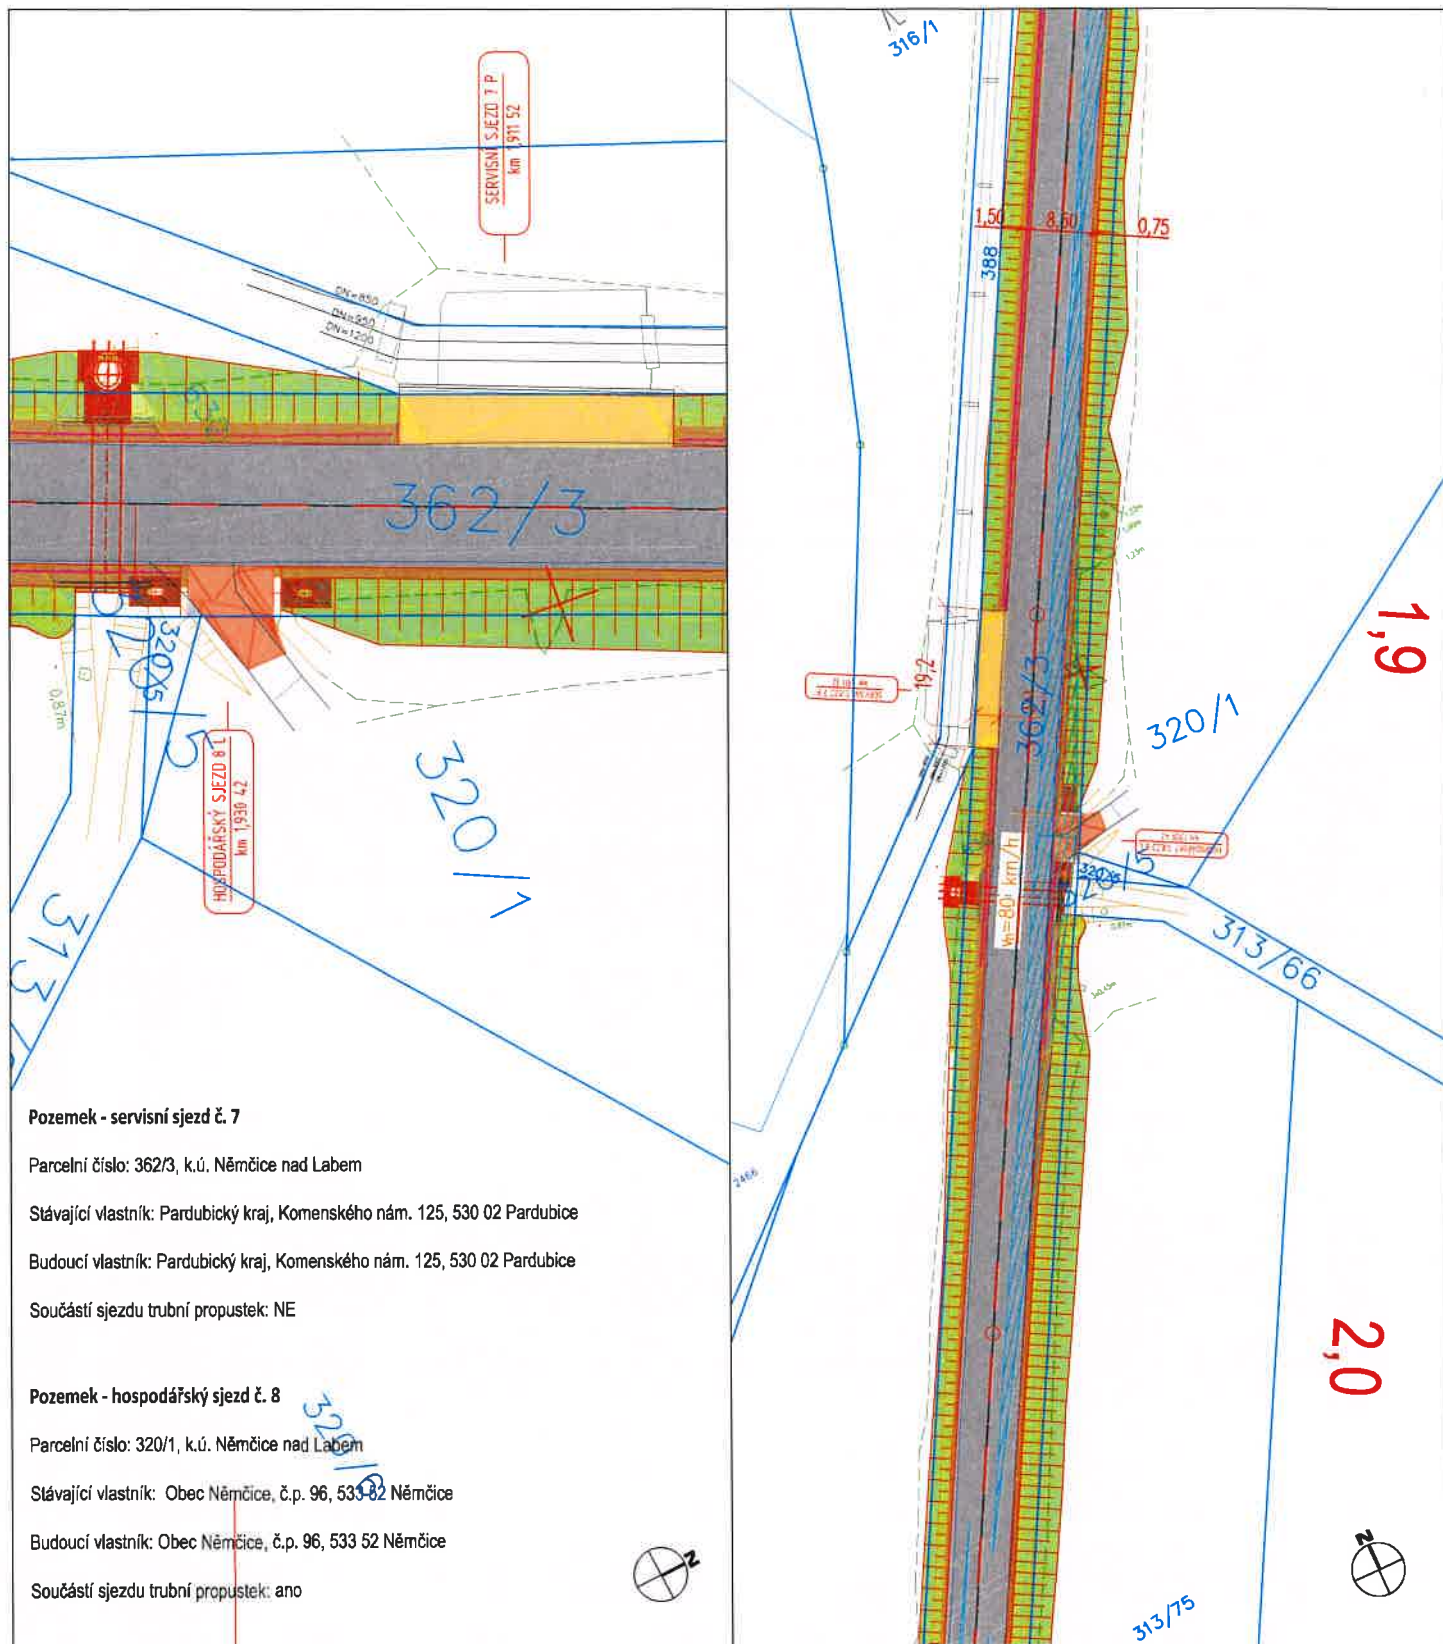

NÁZEV STAVBY::

MODERNIZACE SILNICE II/324 STARÉ HRADIŠTĚ - HROBICE (PRÚTAH)

VÝKRES:

SERVISNÍ SJEZD 7P A HOSPODÁŘSKÝ SJEZD 8 L
 KM 1,911 52 a KM 1,930 42

Správa a údržba silnic Pardubického kraje
 souhlasí s navrhovaným stavebním záměrem
 za předpokladu splnění podmínek vydaného
 souhlasu

č. j.: SÚSPK/ 9903/ 2019
 ze dne: 31. 10. 2019



**Royal
HaskoningDHV**

Sokolovská 100/94 Praha 8, www.dhv.com
 tel. 236 080 555 email: dhvcr@dhv.com


MĚŘÍTKO:

1:500 , 1:1000


Č. VÝKRESU


C. 1. 7




<p>NÁZEV STAVBY::</p> <p>MODERNIZACE SILNICE II/324 STARÉ HRADIŠTĚ - HROBICE (PRŮTAH)</p>	 <p>Royal HaskoningDHV</p> <p>Sokolovská 100/94 Praha 8, www.dhv.com tel. 236 080 555 email: dhvcr@dhv.com</p>	
<p>VÝKRES:</p> <p>SERVISNÍ SJEZD 11P</p> <p>KM 2,370 19</p>	<p>Správa a údržba silnic Pardubického kraje souhlasí s navrhovaným stavebním záměrem za předpokladu splnění podmínek vydaného souhlasu</p> <p>č. j.: SÚSPK/ 9903/ 2019</p> <p>ze dne: 31. 10. 2019</p>	<p>MĚŘÍTKO:</p> <p>1:500 ,1:1000</p> <p>Č. VÝKRESU</p> <p>C. 1. 9</p>





NÁZEV STAVBY::		 Royal HaskoningDHV Sokolovská 100/94 Praha 8, www.dhv.com tel. 236 080 555 email: dhvcr@dhv.com	
MODERNIZACE SILNICE II/324 STARÉ HRADIŠTĚ - HROBICE (PRŮTAH)			
VÝKRES:	Správa a údržba silnic Pardubického kraje souhlasí s navrhovaným stavebním záměrem za předpokladu splnění podmínek vydaného souhlasu	MĚŘITKO:	Č. VÝKRESU
SERVISNÍ SJEZD 11P KM 2,370 19		1:500 , 1:1000	C. 1. 9

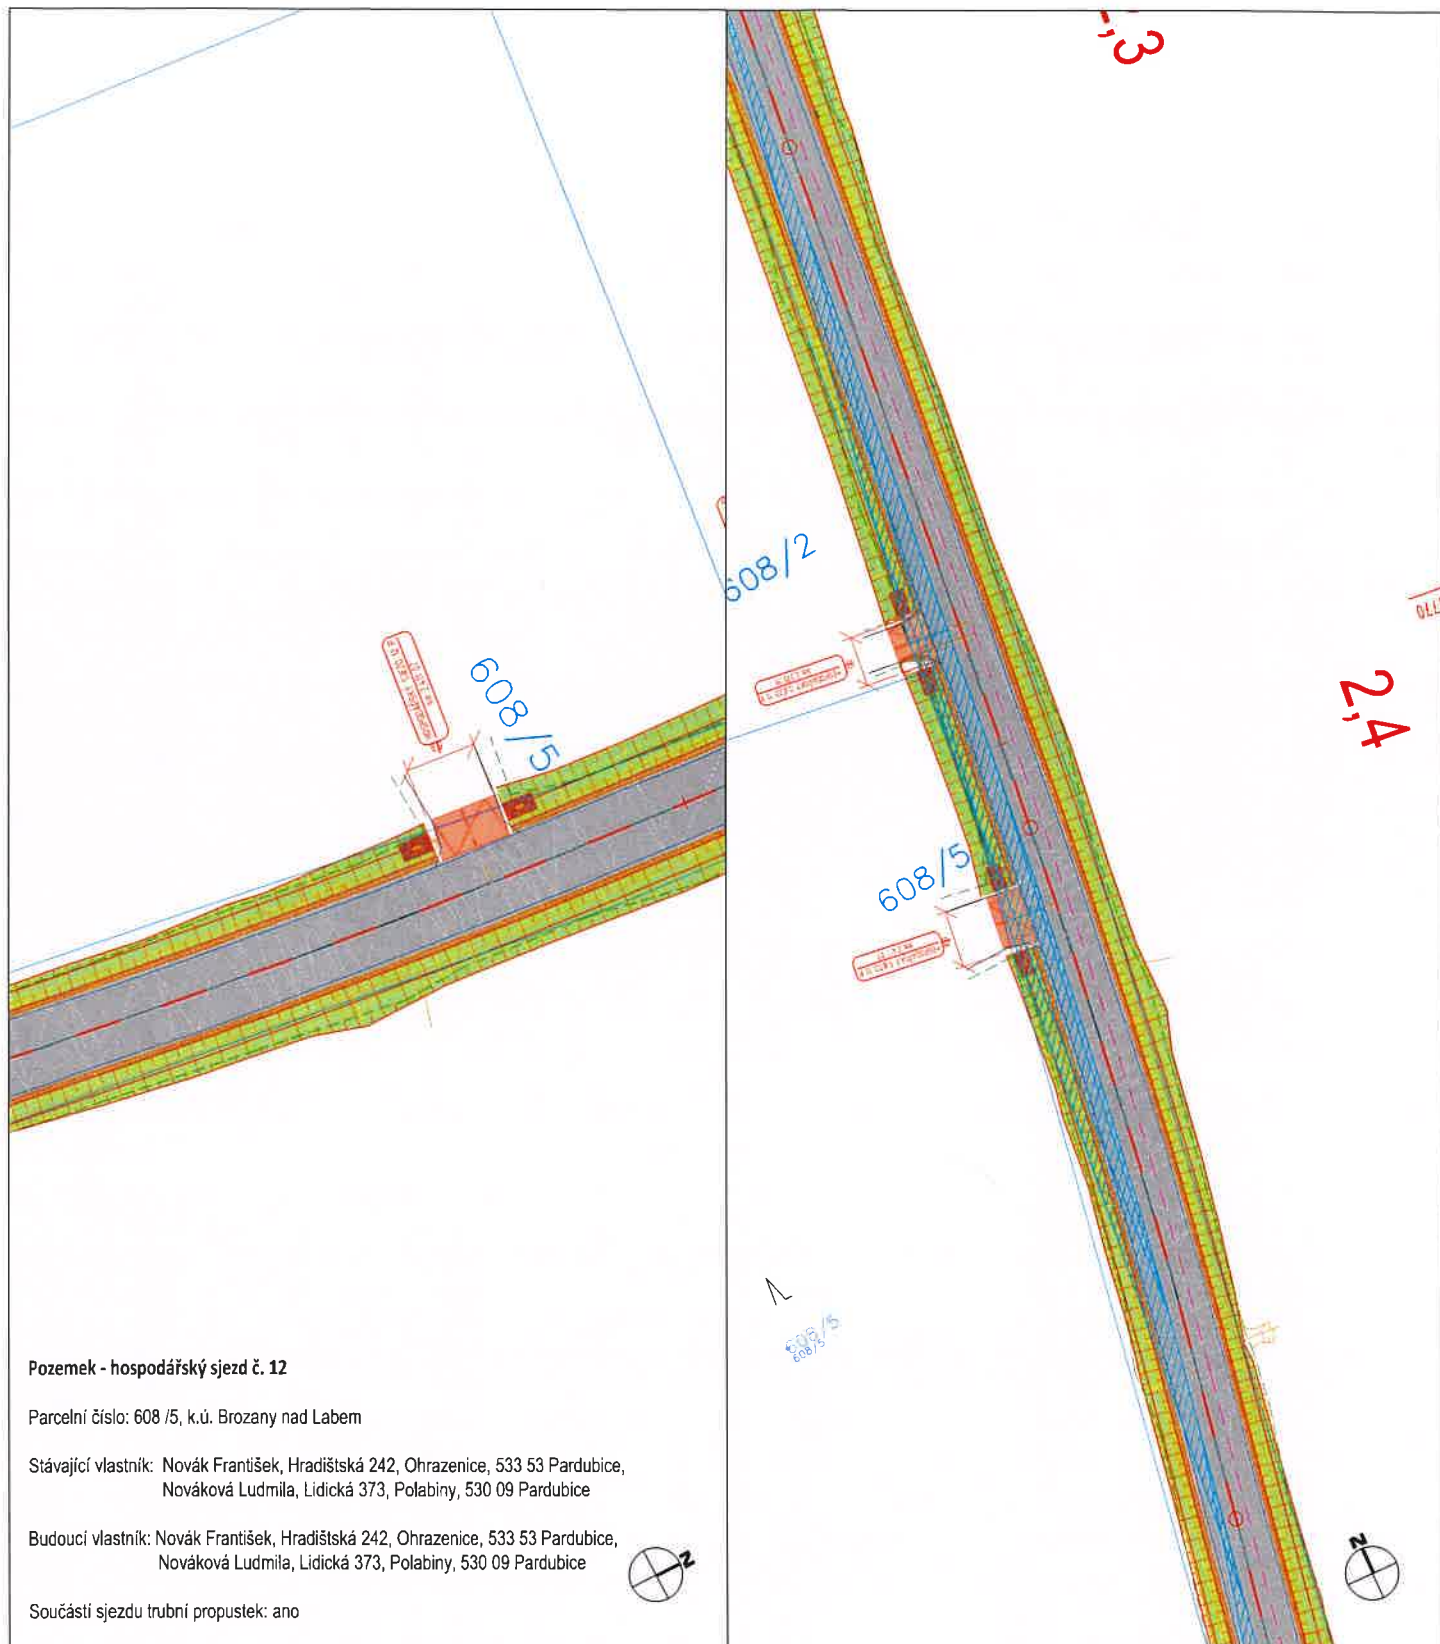



<p>NÁZEV STAVBY:</p> <p>MODERNIZACE SILNICE II/324 STARÉ HRADIŠTĚ - HROBICE (PRÚTAH)</p>	 <p>Royal HaskoningDHV</p> <p>Sokolovská 100/94 Praha 8, www.dhv.com tel. 236 080 555 email: dhvcr@dhv.com</p>	
<p>VÝKRES:</p> <p>HOSPODÁŘSKÝ SJEZD 12P</p> <p>KM 2,411 07</p>	<p>MĚŘÍTKO:</p> <p>1:500 ,1:1000</p>	<p>Č. VÝKRESU</p> <p>C. 1. 10</p>


Správa a údržba silnic Pardubického kraje
souhlasí s navrhovaným stavebním záměrem
za předpokladu splnění podmínek vydaného
souhlasu
č. j.: SÚSPK/ 9903/2019
ze dne: 31.10.2019

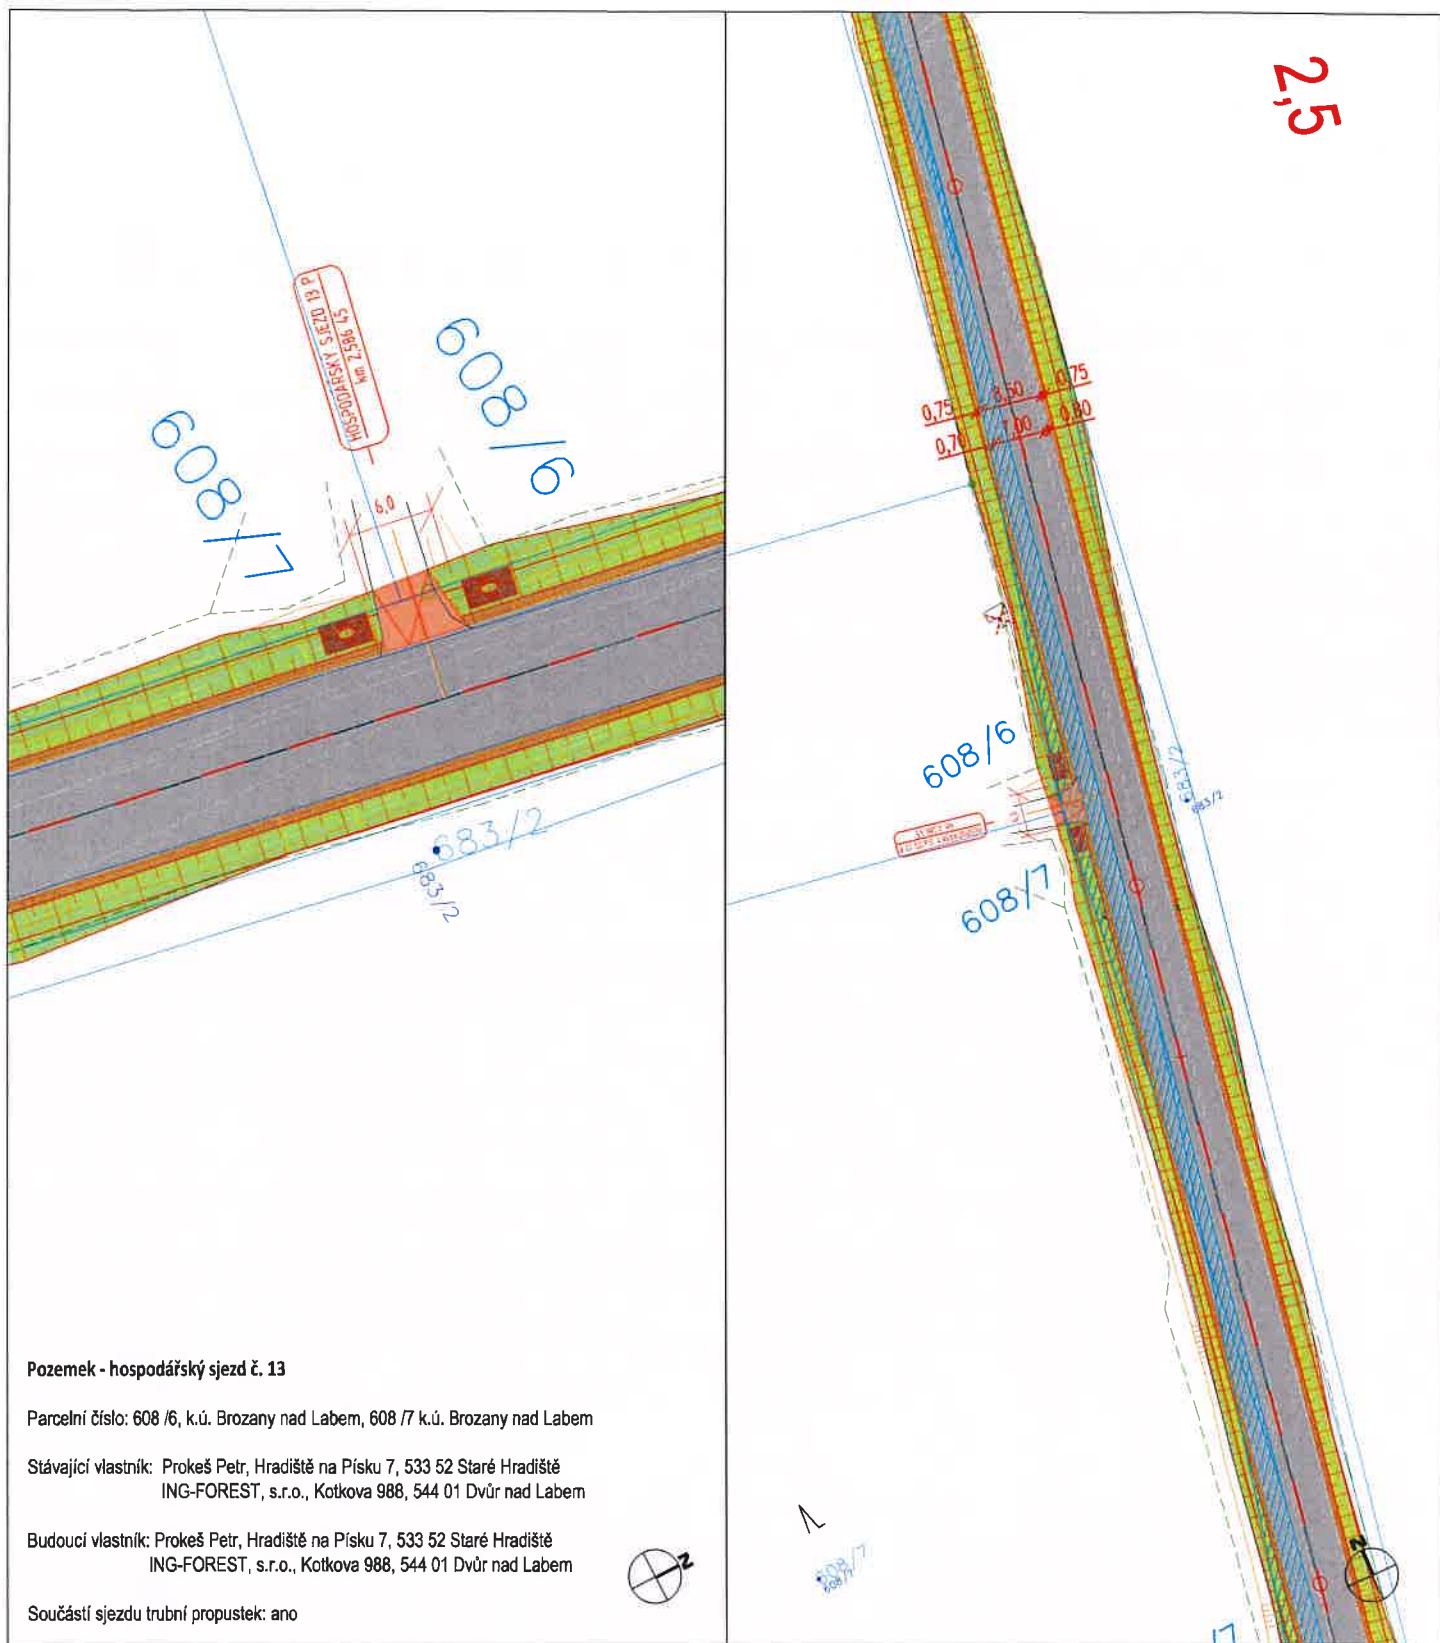


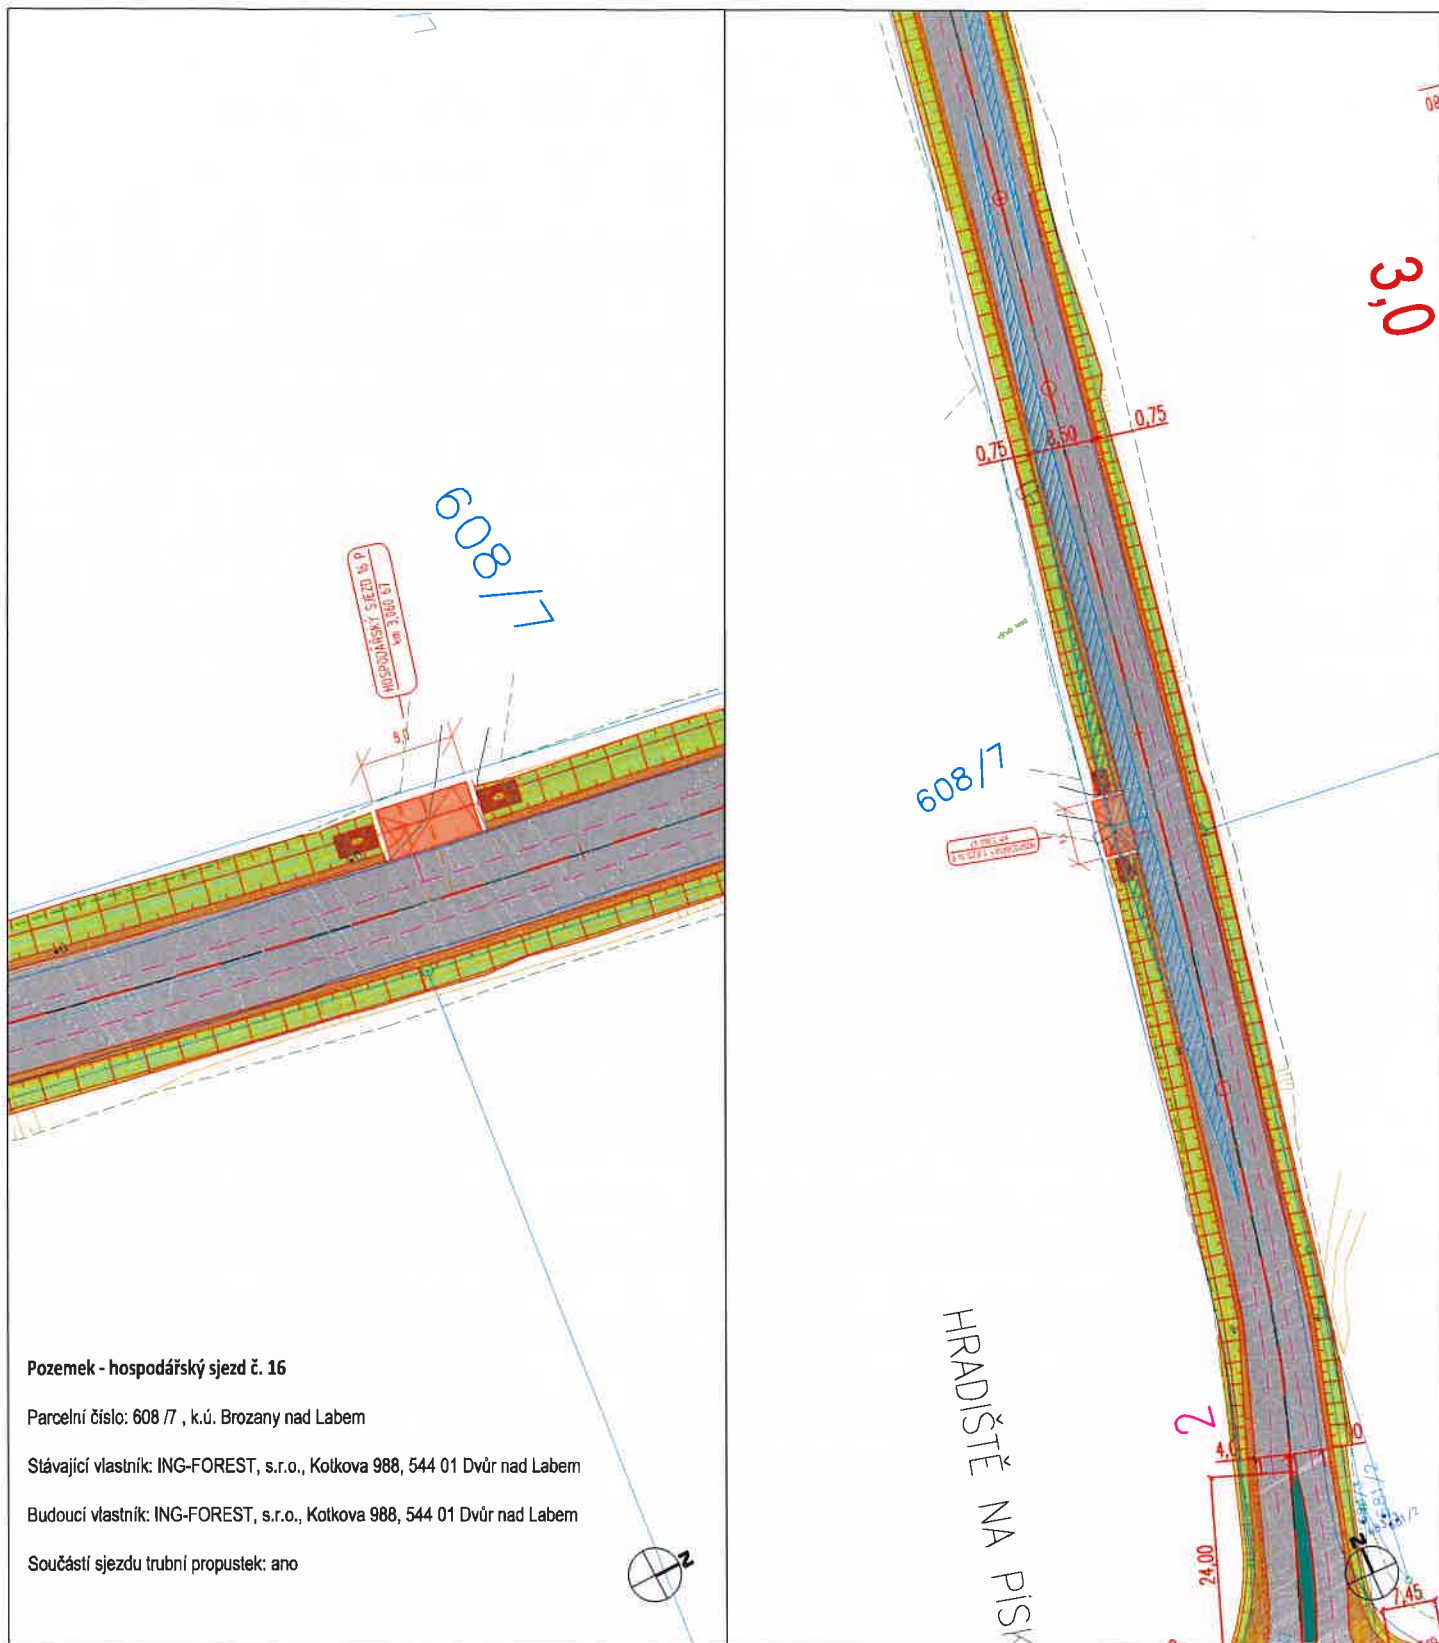
<p>NÁZEV STAVBY::</p> <p>MODERNIZACE SILNICE II/324 STRAŠE HRADIŠTĚ - HROBICE (PRŮTAH)</p>	<p> Royal HaskoningDHV</p> <p>Sokolovská 100/94 Praha 8, www.dhv.com tel. 236 080 555 email: dhvcr@dhv.com</p>	
<p>VÝKRES: HOSPODÁŘSKÝ SJEZD 13P KM 2,586 45</p>	<p>Správa a údržba silnic Pardubického kraje souhlasí s navrhovaným stavebním záměrem za předpokladu splnění podmínek vydaného souhlasu č. j.: SÚSPK/ 9903/2019 ze dne: 31. 10. 2019</p>	
<p>MĚŘÍTKO: 1:500 , 1:1000</p>	<p>Č. VÝKRESU C. 1. 11</p>	

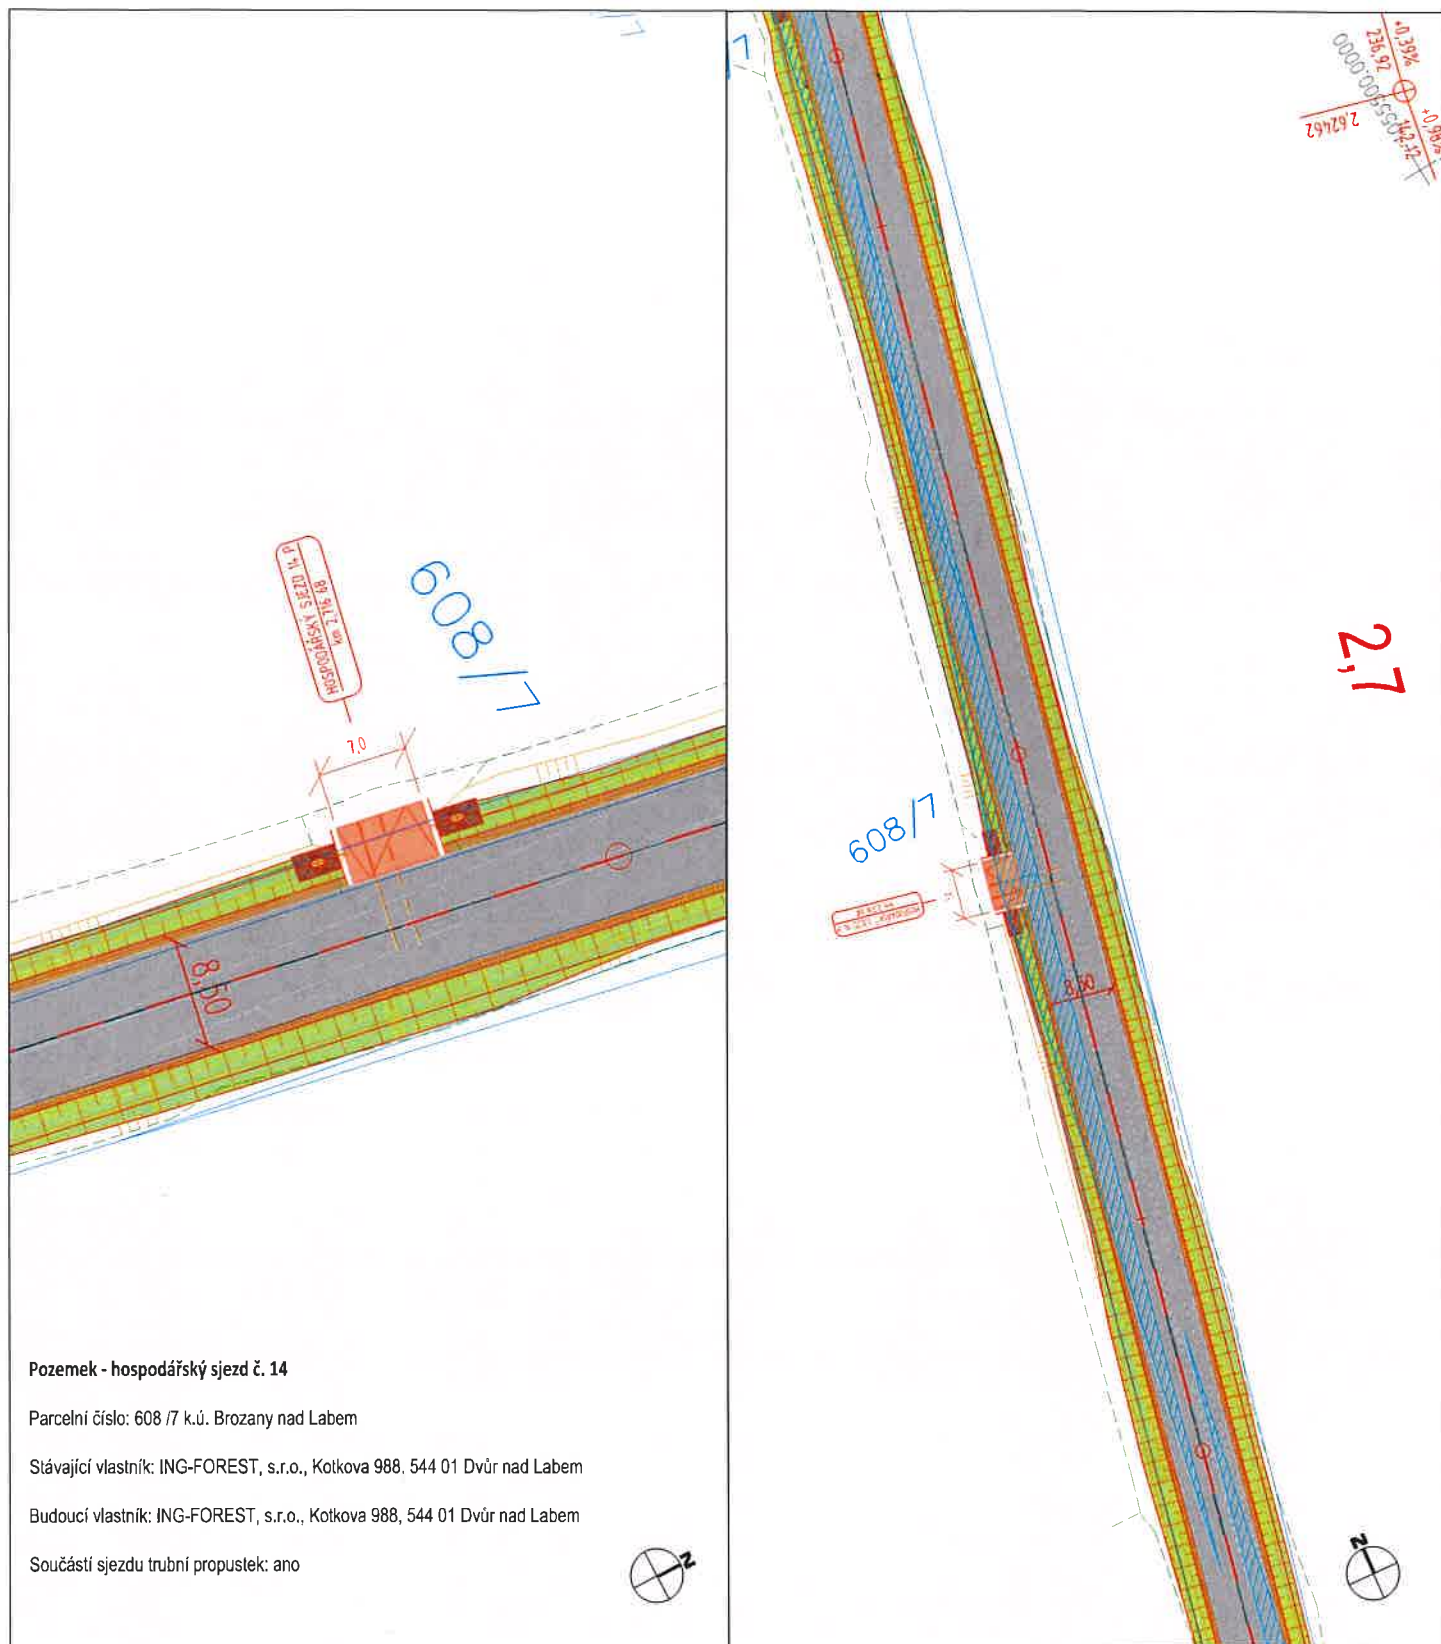


<p>NÁZEV STAVBY::</p> <p>MODERNIZACE SILNICE II/324 STARÉ HRADIŠTĚ - HROBICE (PRÚTAH)</p>	<p> Royal HaskoningDHV</p> <p>Sokolovská 100/94 Praha 8, www.dhv.com tel. 236 080 555 email: dhvcr@dhv.com</p>	
<p>VÝKRES: HOSPODÁŘSKÝ SJEZD 14P KM 2,716 68</p>	<p>Správa a údržba silnic Pardubického kraje souhlasí s navrhovaným stavebním záměrem za předpokladu splnění podmínek vydaného souhlasu č. j.: SÚSPK/ 29.03/2019 ze dne: 31.10. 2019</p>	
<p>MĚŘÍTKO: 1:500 ,1:1000</p>	<p>Č. VÝKRESU C. 1. 12</p>	

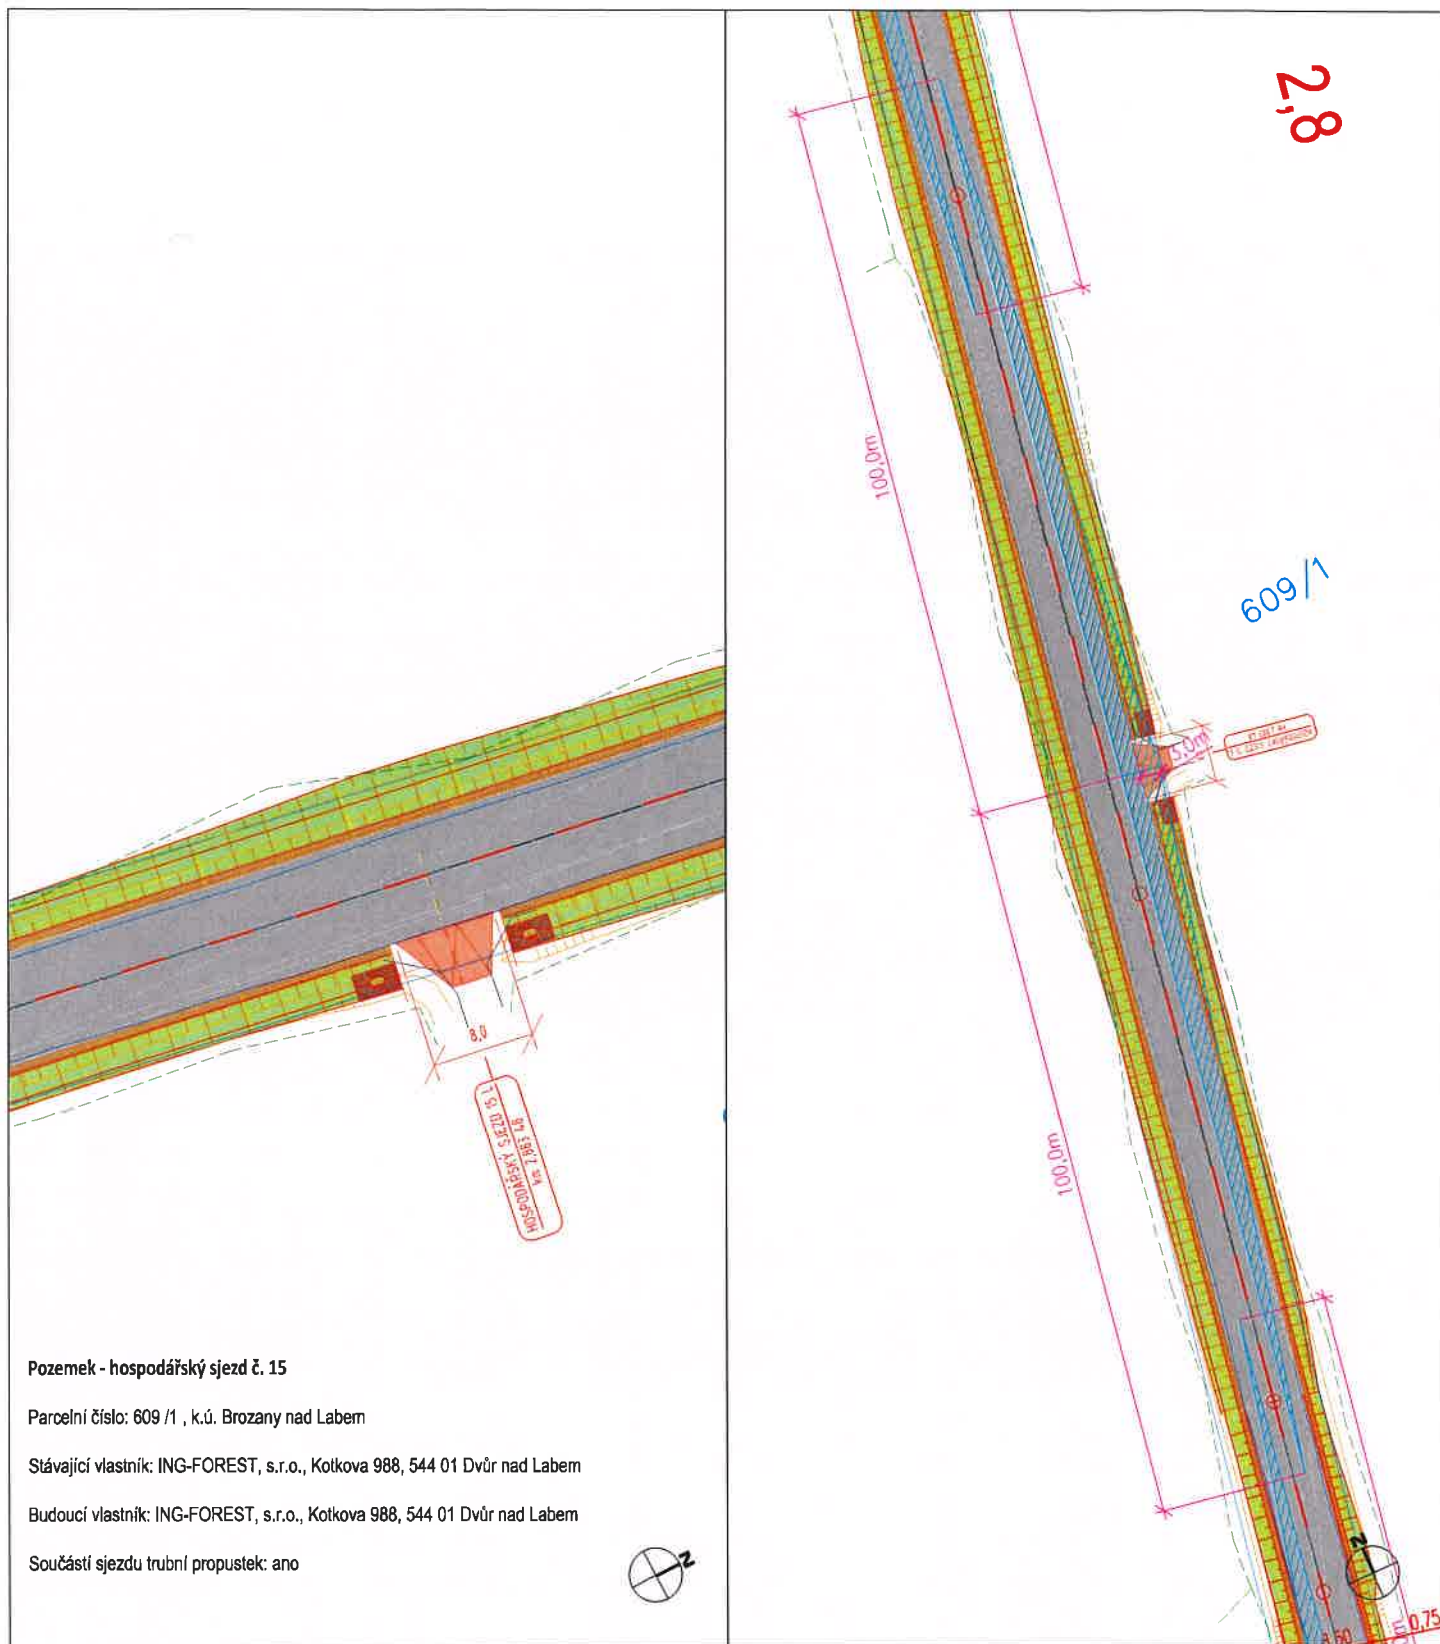


<p>NÁZEV STAVBY::</p> <p>MODERNIZACE SILNICE II/324 STARÉ HRADIŠTĚ - HROBICE (PRŮTAH)</p> <p>VÝKRES: HOSPODÁŘSKÝ SJEZD 15L KM 2,883 48</p> <p>Správa a údržba silnic Pardubického kraje souhlasí s navrhovaným stavebním záměrem za předpokladu splnění podmínek vydaného souhlasu č.j.: SÚSPK/ 9903/2019 ze dne: 31.10.2019</p>	<p> Royal HaskoningDHV</p> <p>Sokolovská 100/94 Praha 8, www.dhv.com tel. 236 080 555 email: dhvcr@dhv.com</p> <p>MĚŘÍTKO: 1:500 ,1:1000</p> <p>Č. VÝKRESU C. 1. 13</p>
---	---



<p>NÁZEV STAVBY::</p> <p>MODERNIZACE SILNICE II/324 STARÉ HRADIŠTĚ - HROBICE (PRŮTAH)</p>	 <p>Royal HaskoningDHV</p> <p>Sokolovská 100/94 Praha 8, www.dhv.com tel. 236 080 555 email: dhvcr@dhv.com</p>
<p>VÝKRES: HOSPODÁŘSKÝ SJEZD 16P KM 3,060 67</p>	<p>MĚŘÍTKO: 1:500 ,1:1000</p> <p>Č. VÝKRESU C. 1. 14</p>

Správa a údržba silnic Pardubického kraje
souhlasí s navrhovaným stavebním záměrem
za předpokladu splnění podmínek vydaného
souhlasu
č. j.: SÚSPK/ 9903/2019
ze dne: 31. 10. 2019

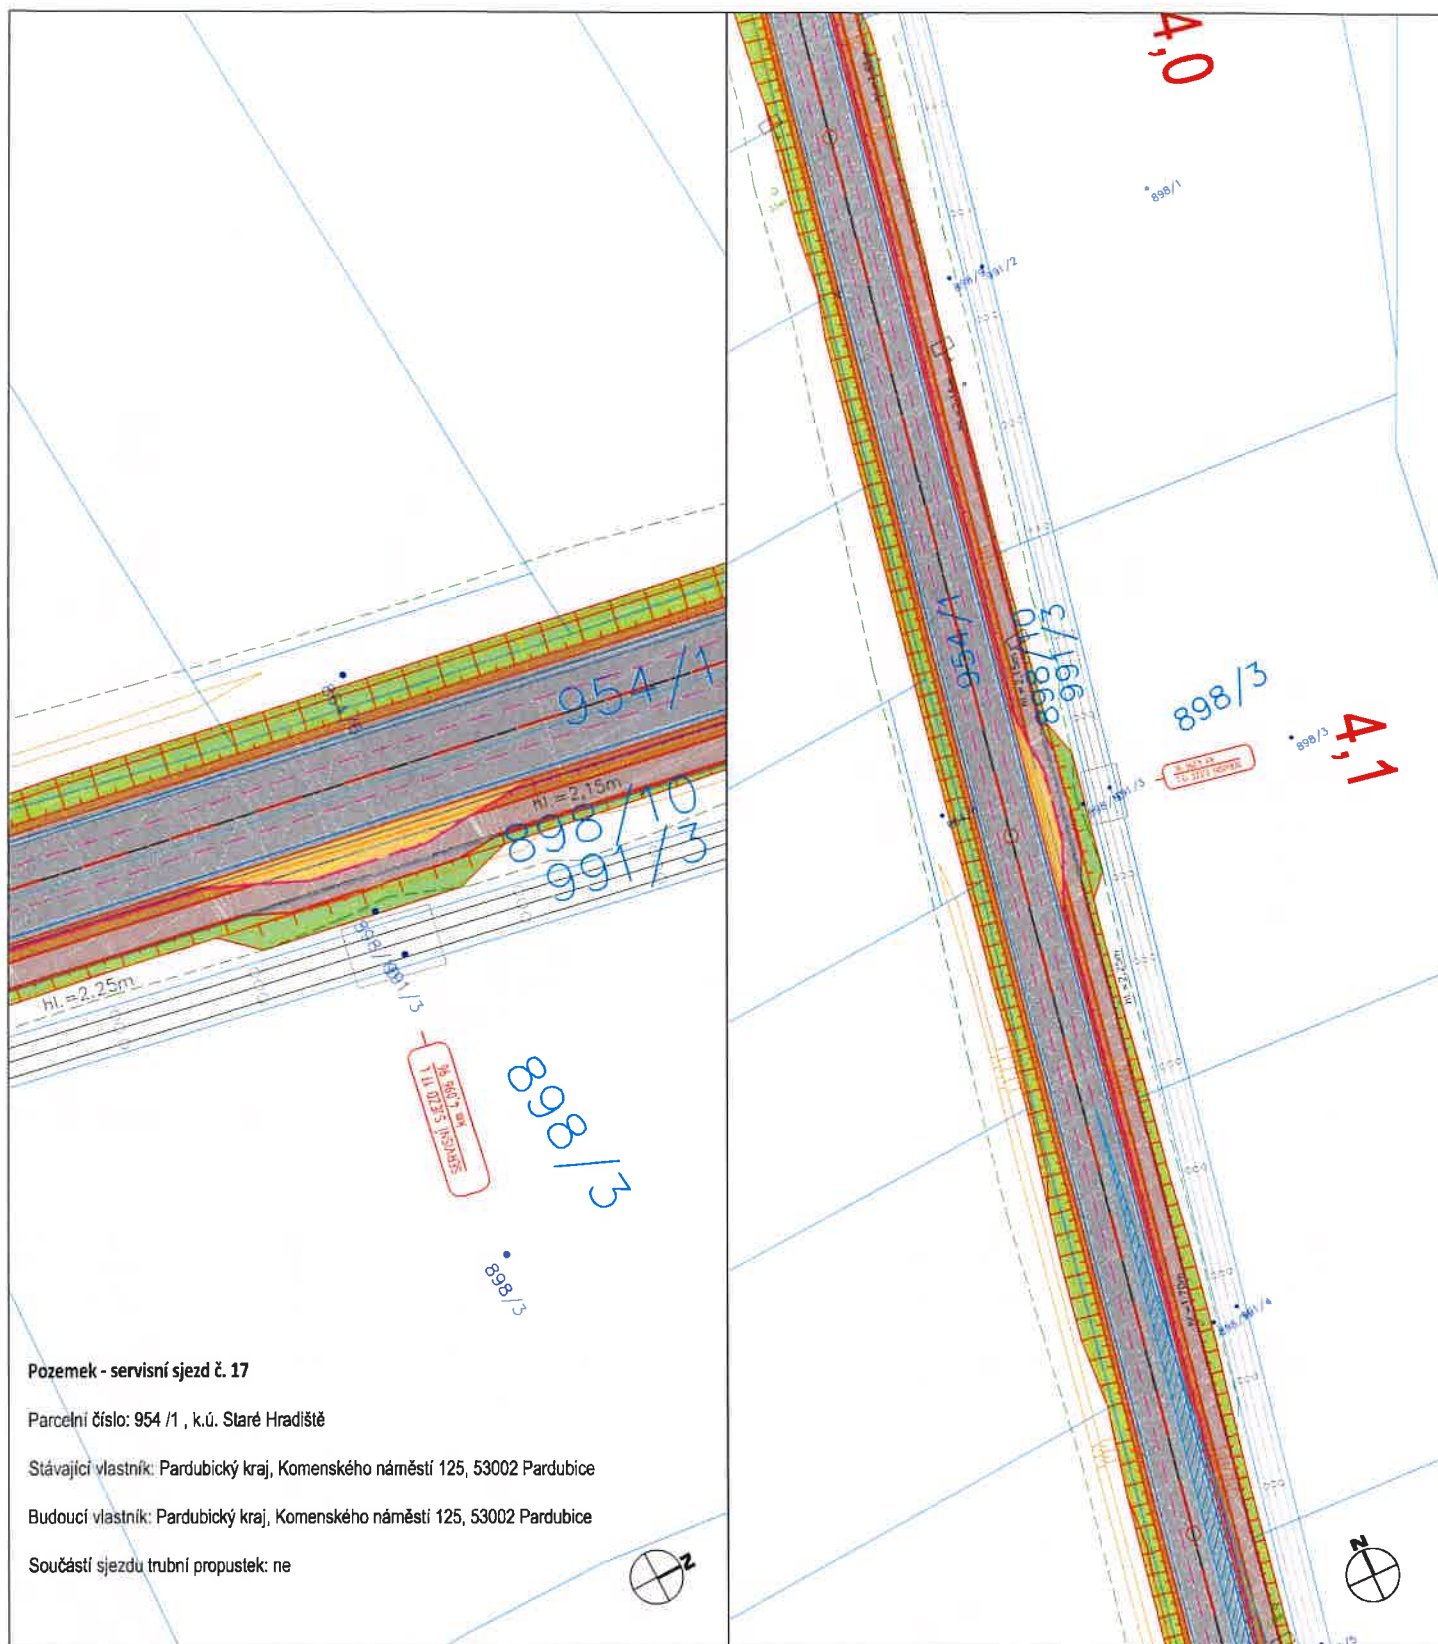

NÁZEV STAVBY::

MODERNIZACE SILNICE II/324 STARÉ HRADIŠTĚ - HROBICE (PRÚTAH)

VÝKRES:
SERVISNÍ SJEZD 17L
KM 4,096 96

Správa a údržba silnic Pardubického kraje
souhlasí s navrhovaným stavebním záměrem
za předpokladu splnění podmínek vydaného
souhlasu

č. j.: SÚSPK/ 9903/2019
ze dne: 31. 10. 2019




**Royal
HaskoningDHV**

Sokolovská 100/94 Praha 8, www.dhv.com
tel. 236 080 555 email: dhvcr@dhv.com

MĚŘÍTKO:
1:500 ,1:1000

Č. VÝKRESU
C. 1. 15

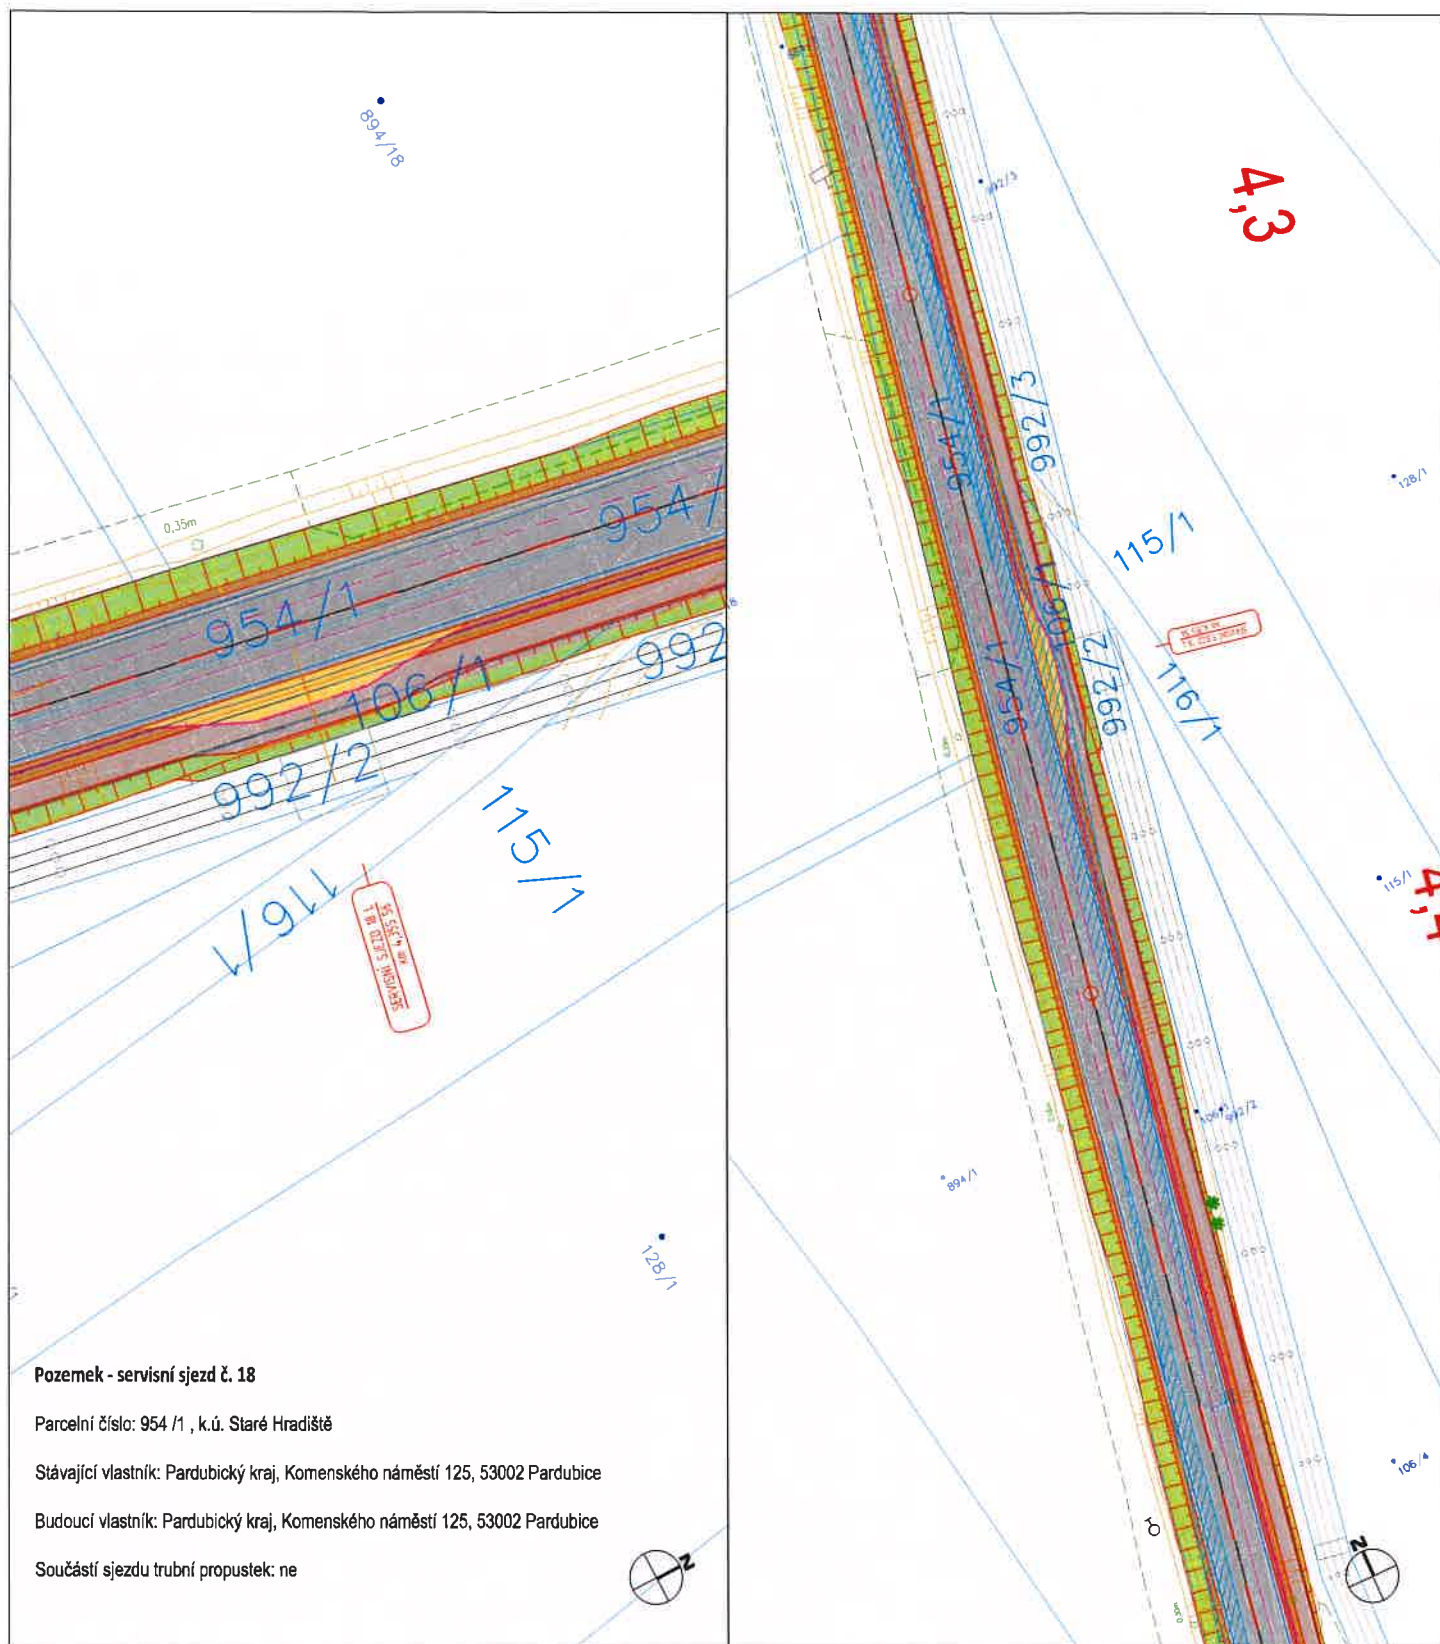

NÁZEV STAVBY::

MODERNIZACE SILNICE II/324 STARÉ HRADIŠTĚ - HROBICE (PRŮTAH)

VÝKRES:
SERVISNÍ SJEZD 18L
KM 4,355 56

Správa a údržba silnic Pardubického kraje
souhlasí s navrhovaným stavebním záměrem
za předpokladu splnění podmínek vydaného
souhlasu
č. j.: SÚSPK/ 9903/2019
ze dne: 31. 10. 2019




**Royal
HaskoningDHV**

Sokolovská 100/94 Praha 8, www.dhv.com
tel. 236 080 555 email: dhvcr@dhv.com

MĚŘÍTKO:
1:500 ,1:1000

Č. VÝKRESU
C. 1. 16

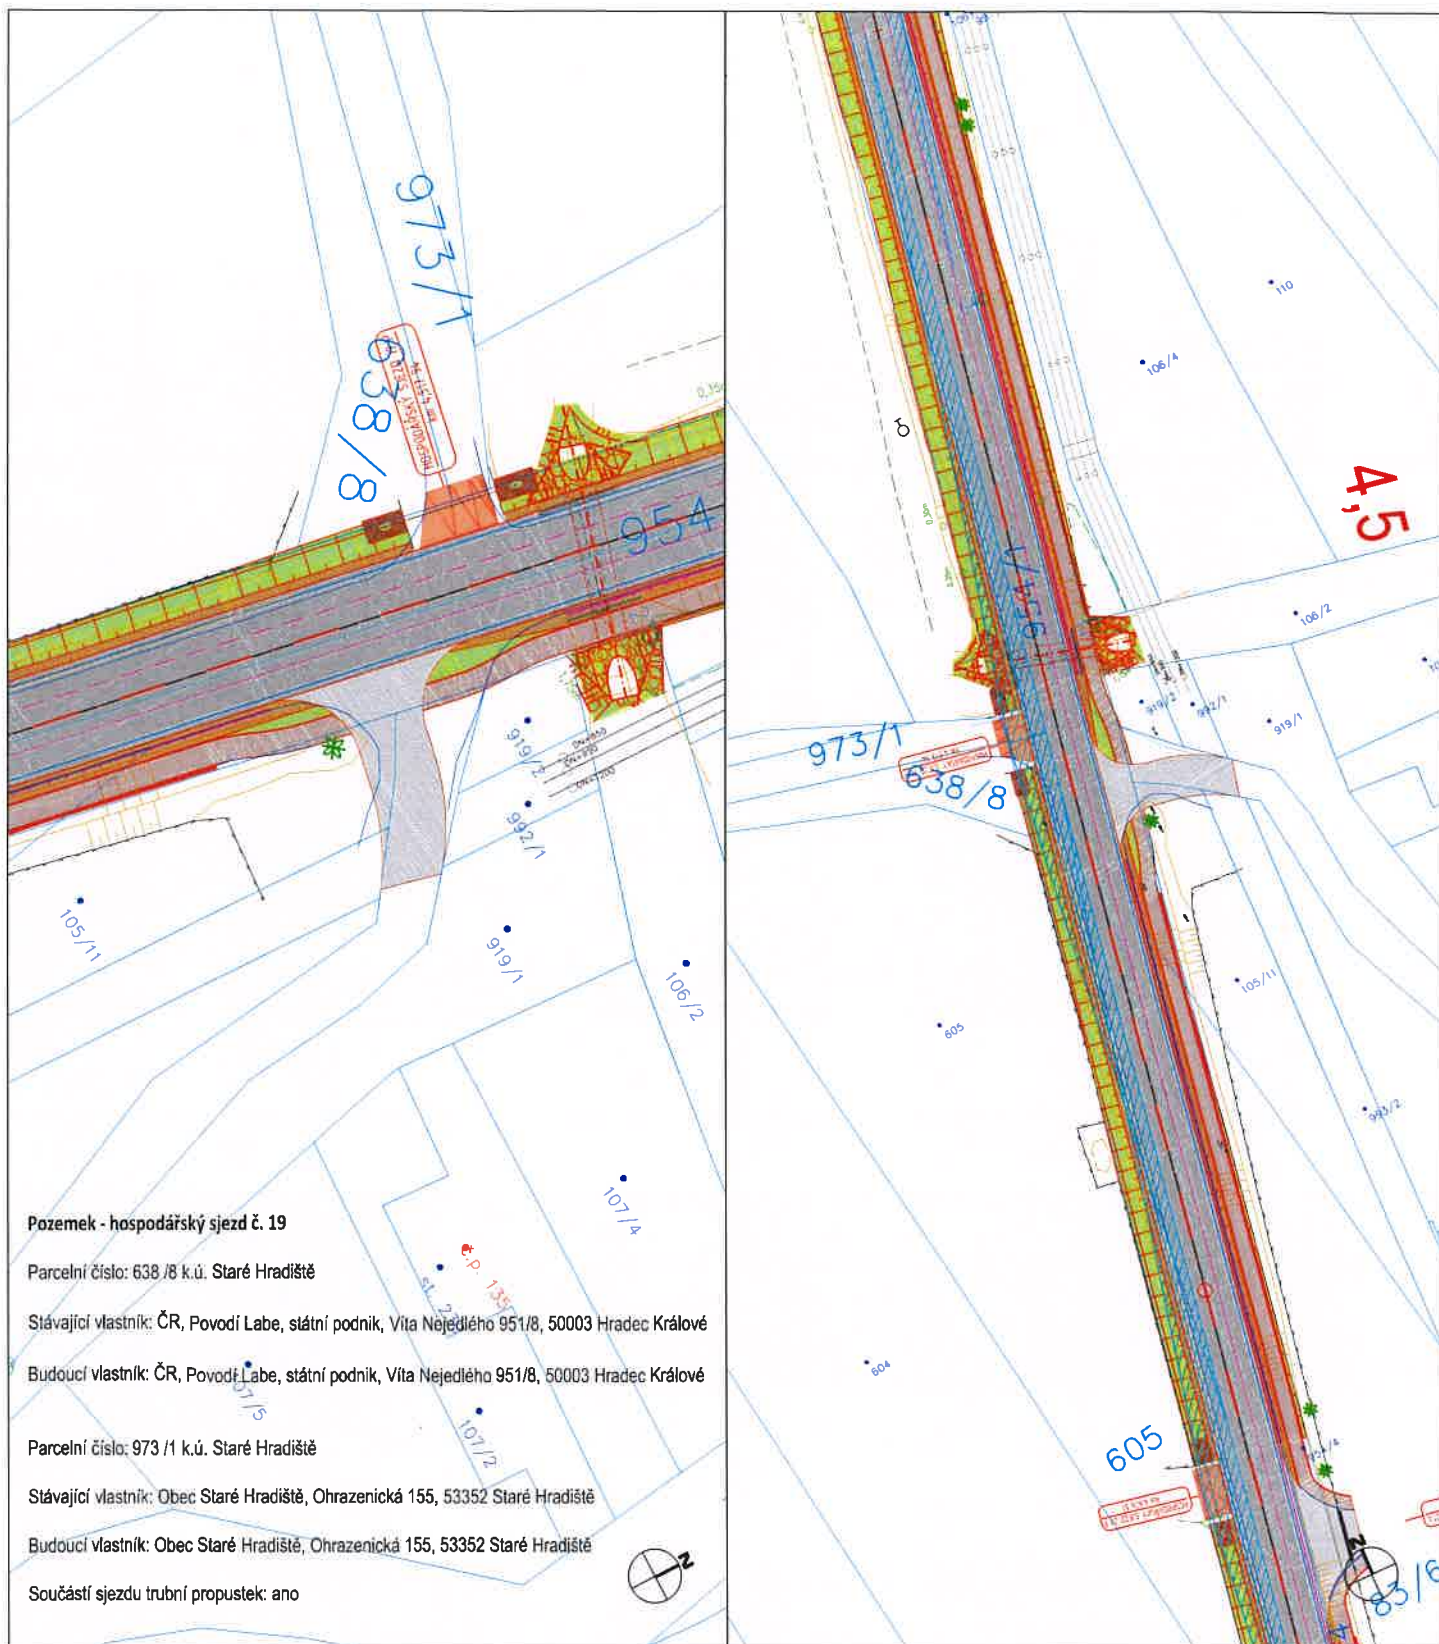

NÁZEV STAVBY::

MODERNIZACE SILNICE II/324 STRAŽE HRADIŠTĚ - HROBICE (PRŮTAH)

VÝKRES:
HOSPODÁŘSKÝ SJEZD 19P
KM 4,517 94

Správa a údržba silnic Pardubického kraje
souhlasí s navrhovaným stavebním záměrem
za předpokladu splnění podmínek vydaného
souhlasu

č. j.: SÚSPK/ 9903/2019
ze dne: 31. 10. 2019



**Royal
HaskoningDHV**

Sokolovská 100/94 Praha 8, www.dhv.com
tel. 236 080 555 email: dhvcr@dhv.com

MĚŘÍTKO:
1:500 ,1:1000

Č. VÝKRESU
C. 1. 17