


PROJEKTANT	Pardubický kraj Komenského náměstí 125, 532 11 Pardubice	ROYAL HASKONINGDHV
STAVENÍ	DÚR Dokumentace pro územní rozhodnutí	
HP	ING. ZDENEK TEŠAR	ARCHIV Č. CA12/24
ČÁST	C. Situační výkresy	
ZÁK. PROJEKTANT	ING. VÁCLAV ŠTÁRY	HaskoningDHV Czech Republic, spol. s r.o.
VÝPRAVČNÍK	ING. M. ZACHÁRIAS, ING. Z. TEŠAR	Kancelář H. P. 256 010 555 e-mail: dhv@dhv.cz
NÁZEV STAVBY	Modernizace silnice I/324 Staré Hradiště - Hrobice (průtah)	FORMÁT A4
VÝKRES	Modifikace silnice I/324 Staré Hradiště - Hrobice (průtah)	MĚŘÍTKO 1:5000
		Č. PŘÍLOHY 03/2017
		Č. VÝKRESU C.01



SOUŘADNÝ SYSTÉM: S-JTSK		VÝŠKOVÝ SYSTÉM: B-20 V	
OBJEDNATEL: Pardubický kraj Komenského náměstí 125, 532 11 Pardubice			
STUPEŇ PD: DÚR Dokumentace pro územní rozhodnutí		Royal HaskoningDHV Sokolovská 100/94 Praha 8, www.rdhv.cz tel. 238 980 555 email: dhv@rdhv.cz	
HIP: ING. ZDENEK TESAR		ARCHIV. Č. CA1294	
ČÁST: C. Situační výkresy		ZPRACOVATEL ČÁSTI: HaskoningDHV Czech Republic, spol. s r.o. Kocalský Sokolovská 100/94 Praha 8 tel. 238 980 550 email: dhv@rdhv.cz	
ZODP. PROJEKTANT: ING. VACLAV STARY		FORMÁT: 4x A4	
VYPRACOVAL: ING. M. ZACHARIAS, ING. Z. TESAR		MEŘITKO: 1:1000	
NÁZEV STAVBY: Modernizace silnice II/324 Staré Hradiště - Hrobice (přítah)		Č. PARE: 03/2018	
VÝKRES: k.ú. Němčice nad Labem Situace pozemků vyjmutých ze ZPF Situace pozemků vyjmutých z plnění funkce lesa		Č. VÝKRESU: 03	

LEGENDA:

Vlastnické hranice

Hranice katastrálního území

Vnitřní kresba


Návrh stavby

Zábor

Dotčený pozemek

číslo záboru = velikost záboru
parcelní číslo pozemku

29 = 277 m²
p.p.č. 225/5

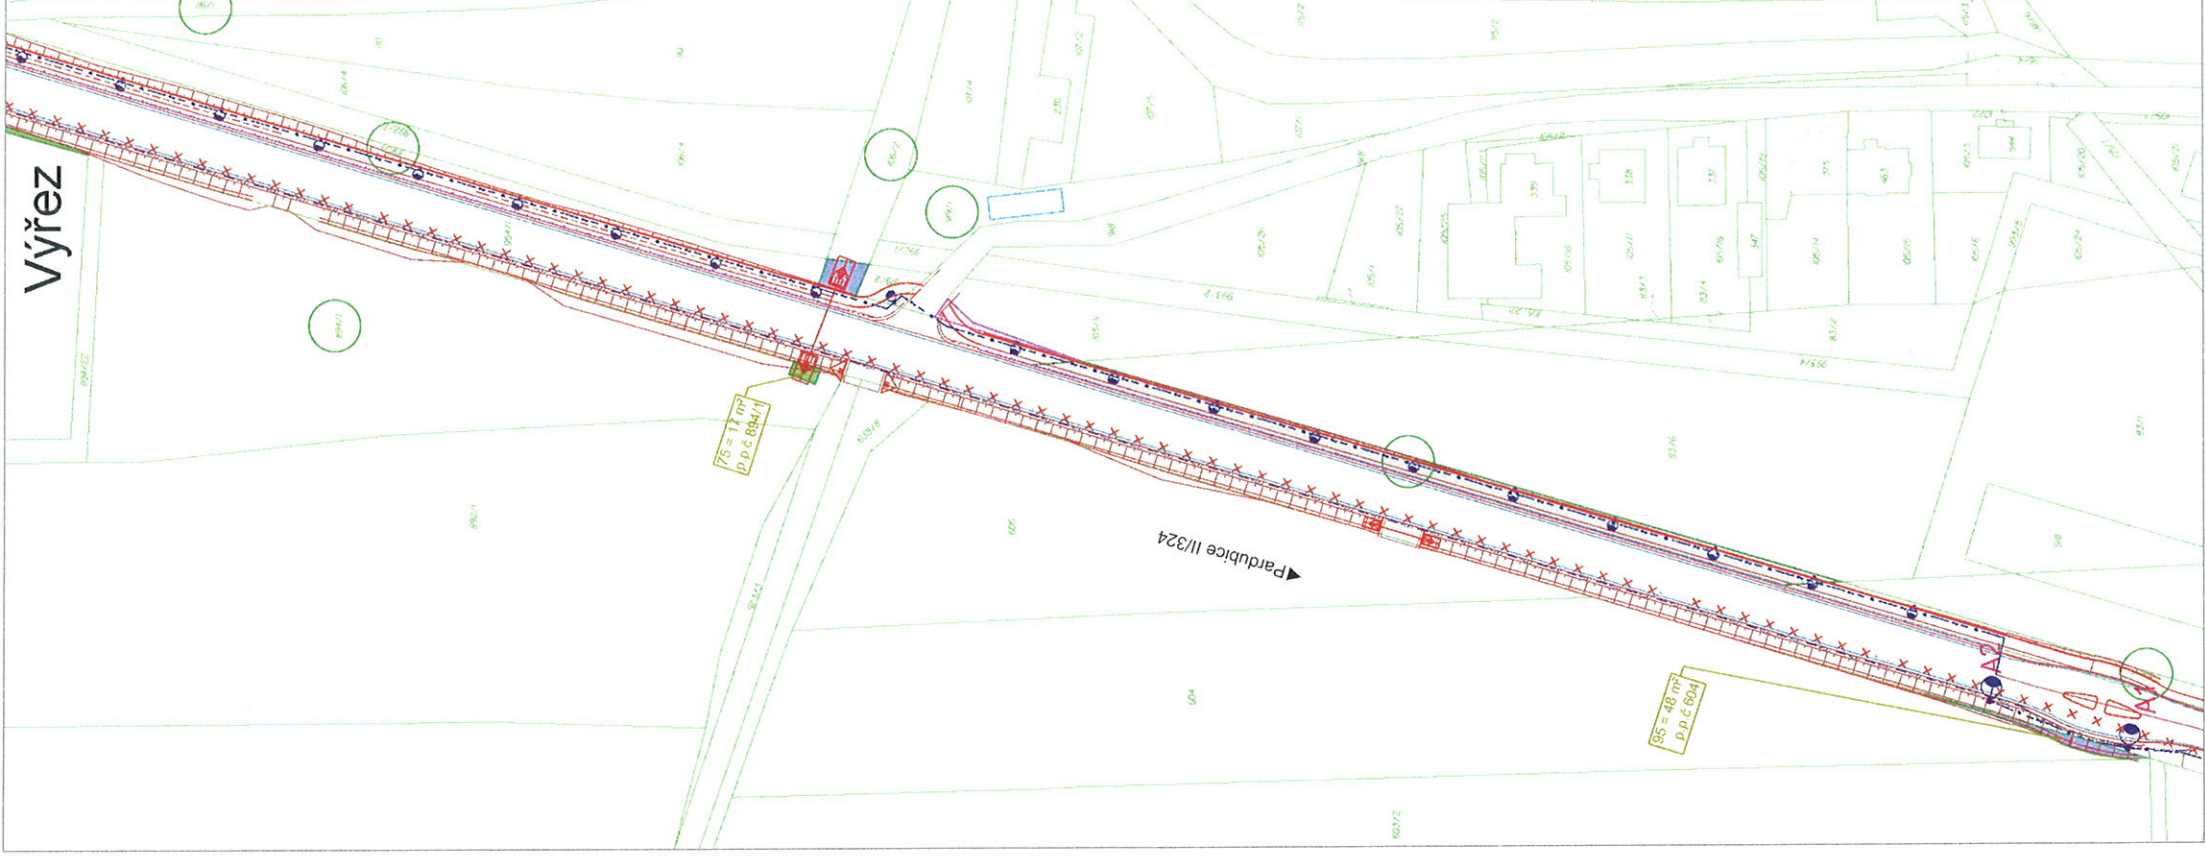

LEGENDA:		Vlastnické hranice
		Hranice katastrálního území
		Vnitřní kresba
		Návrh stavby
		Zábor
	Dotčený pozemek	
	číslo záboru, velikost záboru parcelní číslo pozemku	

OBJEDNATEL: Pardubický kraj Komenského náměstí 125, 532 11 Pardubice		 Royal HaskoningDHV Sokolovská 100/94, Praha 8, www.dhv.cz tel. 236 080 555 email: dhv@dhv.com	
STUPEŇ PD: DŮR	Dokumentace pro územní rozhodnutí	ZPRACOVATEL ČÁSTI: HaskoningDHV Czech Republic, spol. s r.o. Karlošská Sokolovská 100/94, Praha 8 tel. 236 080 550 email: dhv@dhv.com	
HIP: ING. ZDENEK TESAR	ARCHIV. Č. CA1294	FORMÁT: 4x A4 DATUM: MĚŘÍTKO: 1:1000	
ČÁST: C. Situační výkresy			
ZODP. PROJEKTANT: ING. VÁCLAV STARY	VYPRACOVAL: ING. M. ZACHARIAS, ING. Z. TESAR		
NÁZEV STAVBY: Modernizace silnice II/324 Staré Hradiště - Hrobice (přítah)			
VÝKRES: k.ú. Staré Hradiště Situace pozemků vyjmutých ze ZPF	Č. PŘÍKRESU: 03/2018	Č. VÝKRESU: 05	