


# STŘECHA

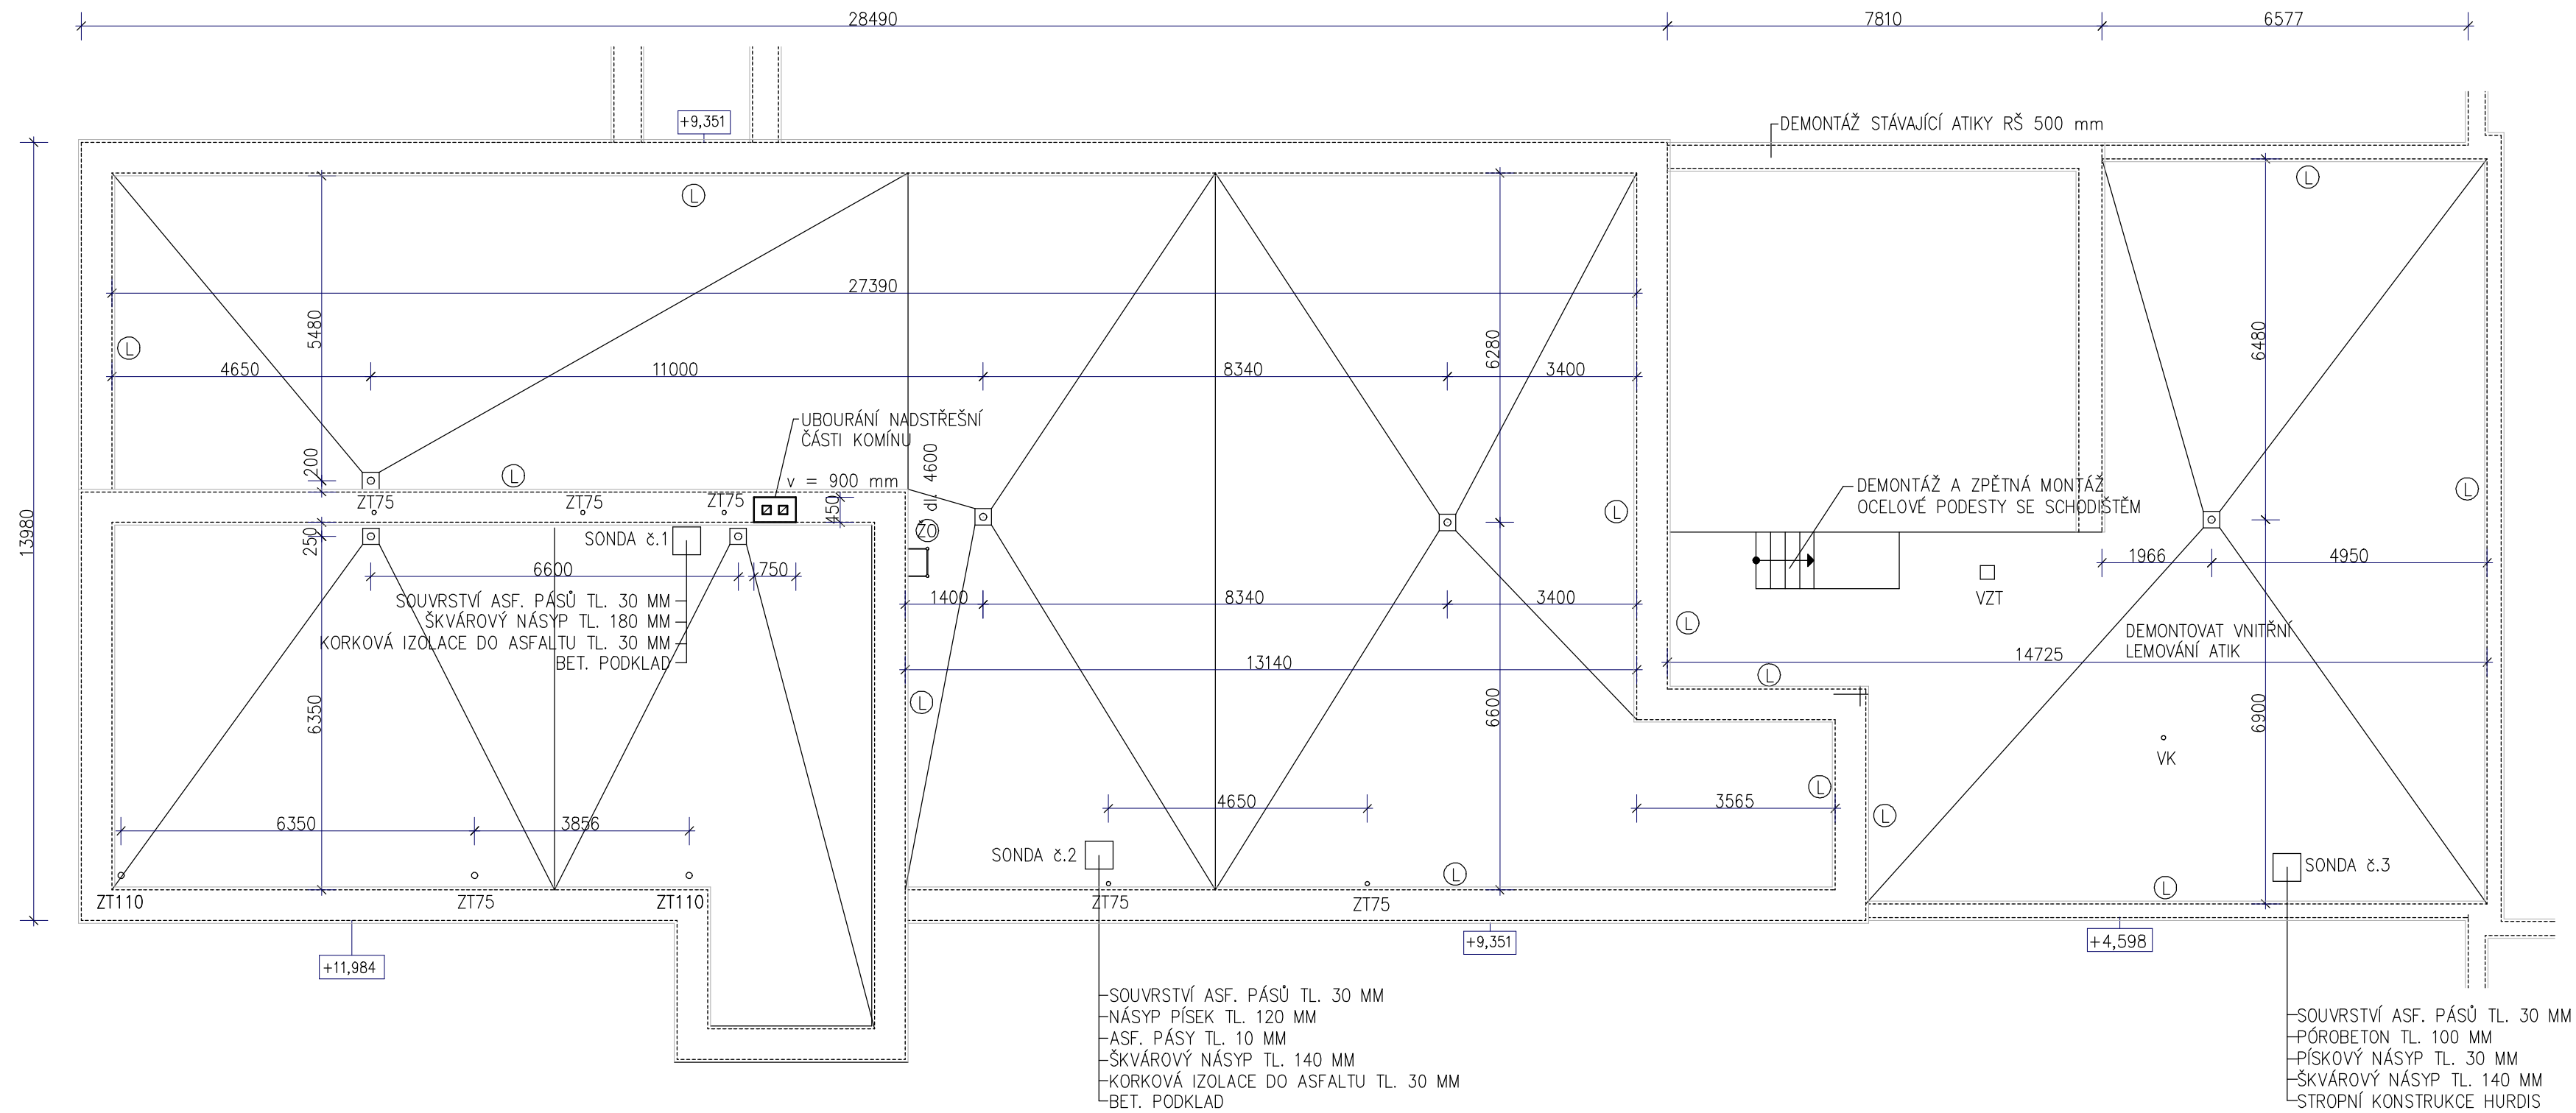

LEGENDA:

- 02 OKNO ZDOJENÉ DŘEVĚNÉ – VYBOURAT VČETNĚ PARAPETU
- 0D OKNO DVOJITÉ (ŠPALETOVÉ) DŘEVĚNÉ – VYBOURAT VČETNĚ PARAPETU
- 0F OKNO PLASTOVÉ – VYBOURAT VČETNĚ PARAPETU
- 0D DVEŘE DŘEVĚNÉ – VYBOURAT VČETNĚ DŘEVĚNÉ ZÁRUBNĚ
- 0K DVEŘE KOVOVÉ – VYBOURAT VČETNĚ KOVOVÉ ZÁRUBNĚ
- 20 ŽEBŘÍK OCELOVÝ – DEMONTÁŽ
- 50 SCHODY OCELOVÉ – DEMONTÁŽ
- 5B SCHODY BETONOVÉ – DEMONTÁŽ
- L KLEMPÍŘSKÉ LEMOVÁNÍ ZDI – DEMONTÁŽ
- VP VĚTRACÍ POTRUBÍ

ZT ODVĚTRÁNÍ KANALIZACE, LITINOVÉ POTRUBÍ – ČÁST NAD STŘECHOU DEMONTOVAT


VK STŘEŠNÍ VĚTRACÍ KOMÍNEK K DEMONTÁŽI

VZT POTRUBÍ VZDUCHOTECHNIKY – PONECHAT VČETNĚ STŘÍŠEK, DEMONTOVAT LEMOVÁNÍ


NA STŘECHÁCH DEMONTOVAT VEŠKERÉ OPLECHOVÁNÍ ATIK

NA STŘEŠE NAD VÝTAHOVOU ŠACHTOU DEMONTOVAT OPLECHOVÁNÍ OKAPU, ZÁVĚTRNÉ LIŠTY,  
PODOKAPNÍ ŽLAB A SVOD

U OKEN OTLOUCT OMÍTKU VNITŘNÍCH ŠPALET A NADPRAŽÍ, PŘÍPADNÉ KER. OBKLADY

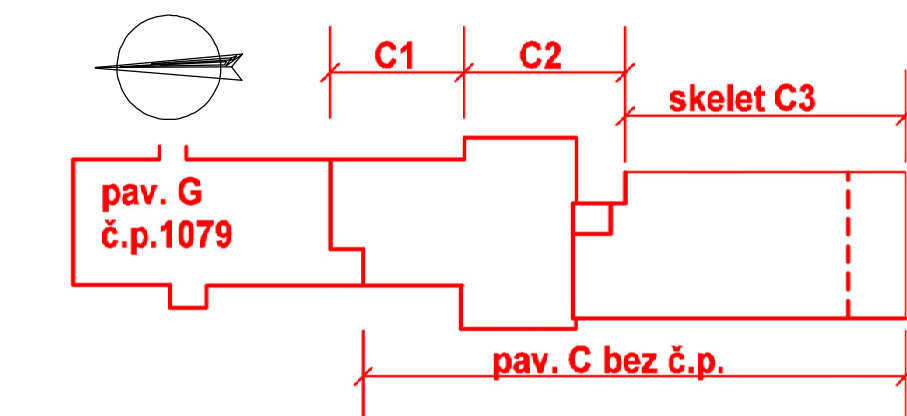

+0,000 = 355,77 m n.m. (část G)

|   |  |   |  |
|---|--|---|--|
| VYPRACOVAL:   |  | HLAVNÍ INŽENÝR PROJEKTU:  |  |
| Ing. Pavel Vacek  |  | Ing. Tomáš Friš   |  |
| STAVEBNÍK: Pardubický kraj  |  |   |  |
| AKCE:   |  |   |  |
| "Realizace úspor energie - areál Orlickoústecké nemocnice, a.s.,<br>pavilóny C a G" |  |   |  |
| Architektonicko-stavební řešení   |  |  |  |
| VÝKRES:   |  | ČÍSLO PARÉ:   |  |
|   |  | STUPĚŇ DPS  |  |
|   |  | DATUM: 08/2014  |  |
|   |  | MĚŘÍTKO: 1:100  |  |
| STÁVAJÍCÍ STAV, BOURÁNÍ-STŘECHY G + C1  |  | Č.v.<br>D.1.1b)   |  |
|   |  | 7.  |  |