


ZOV - SITUACE

MĚŘÍTKO 1:500

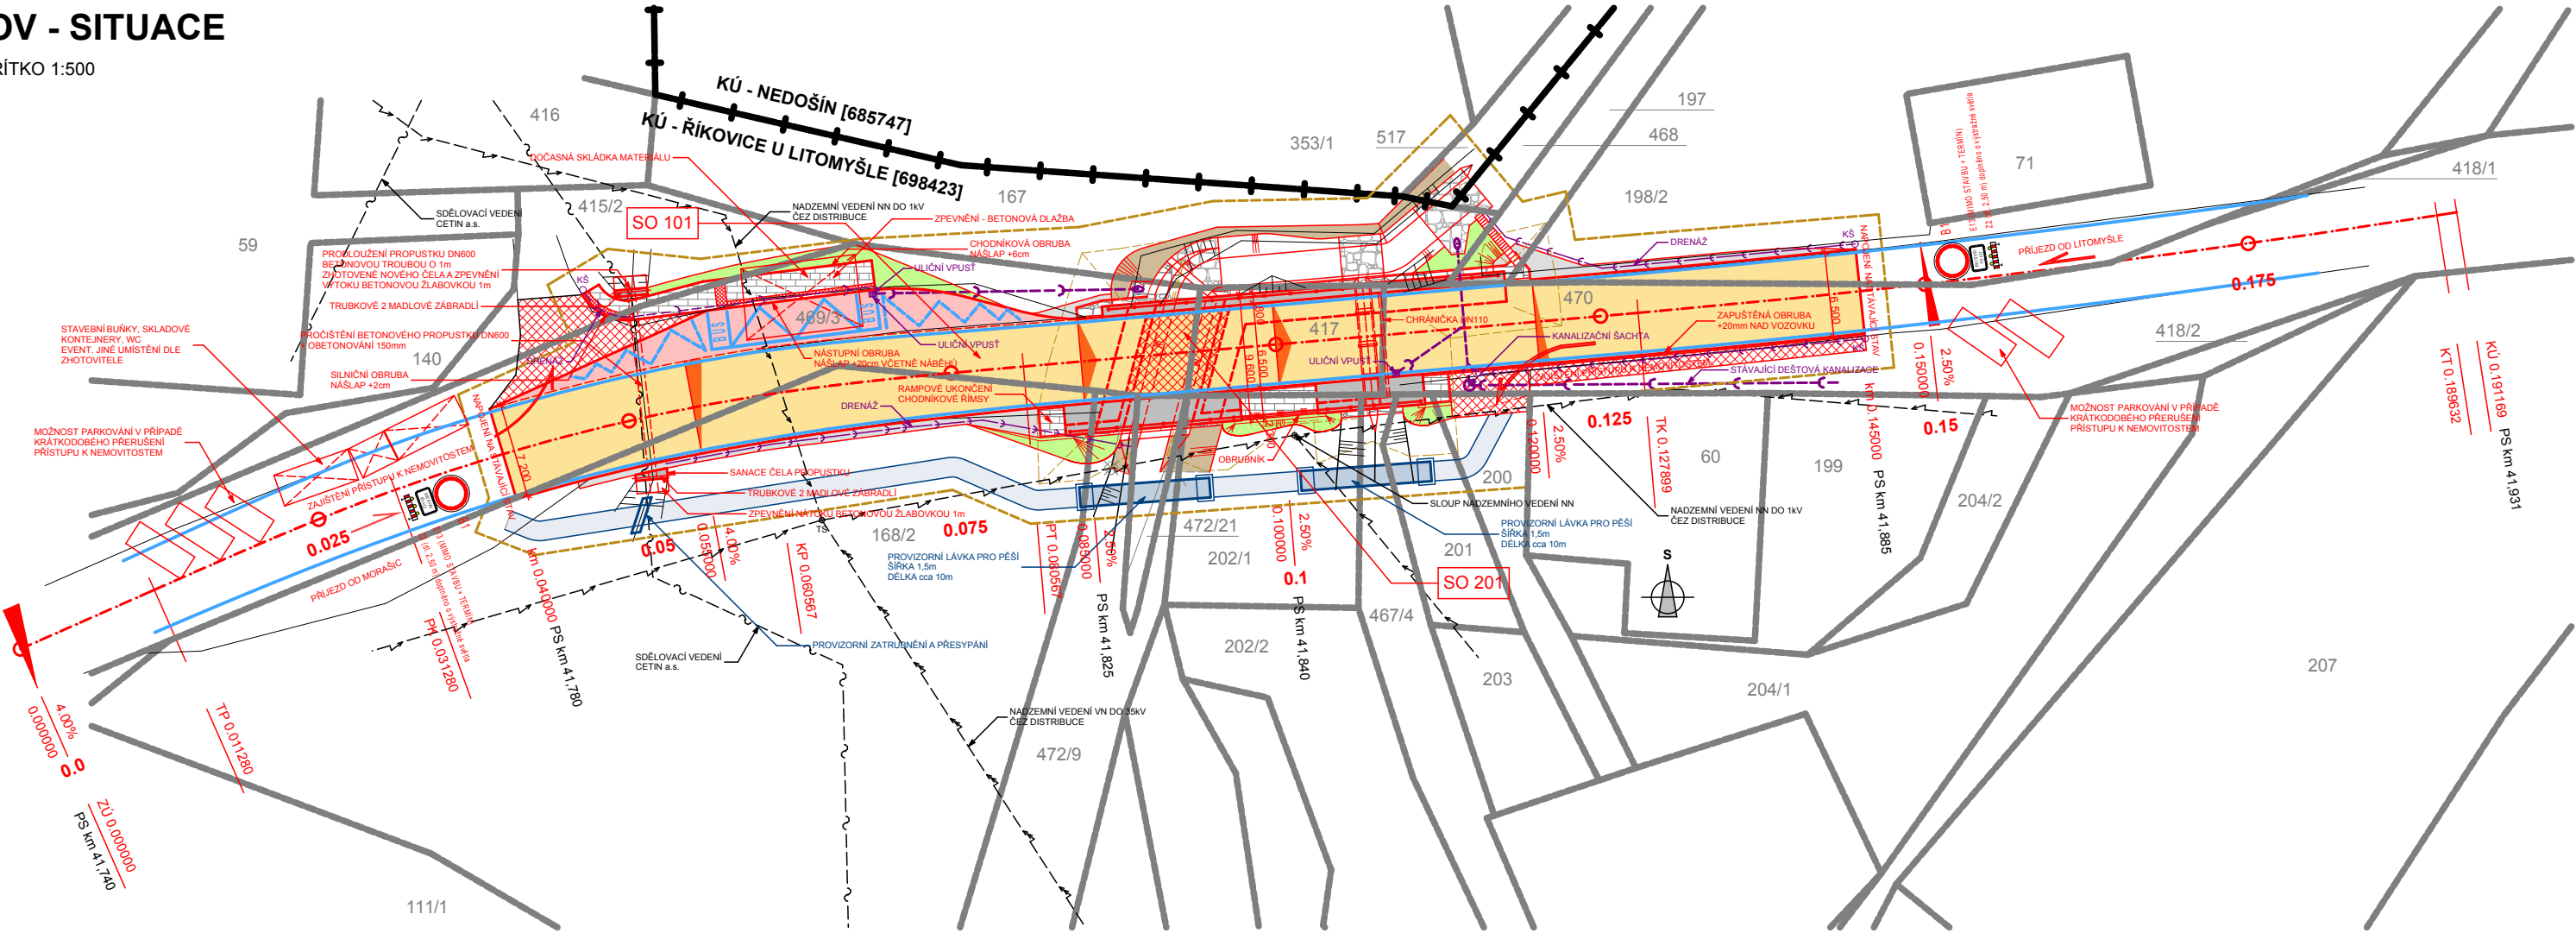

LEGENDA

	ŽELEZOBETONOVÉ ŘÍMSY		ZPEVNĚNÍ KAMENÁ ROVNANINA S VYKLÍNOVÁNÍM
	HLAVNÍ KOMUNIKACE (AB)		KORIDOR PRO PĚŠÍ BĚHEM STAVBY
	HLAVNÍ KOMUNIKACE (AB) - MOST		SVAH - NÁSYP - ZELEŇ
	AUTOBUSOVÁ ZASTÁVKA (AB)		ÚPRAVA SVAHU KORYTA POTOKA
	SJEZD (AB)		HRANICE PARCEL
	NEZPEVNĚNÁ KRAJNICE		HRANICE KATASTRÁLNÍHO ÚZEMÍ
	ZPEVNĚNÍ LOMOVÝ KÁMEN DO BETONU		VODOROVNÉ DOPRAVNÍ ZNAČENÍ
	ZPEVNĚNÍ BETONOVÁ DLAŽBA		OBVOD STAVBY - DOČASNÝ ZÁBOR
			STÁVAJÍCÍ STAV - ZAMĚŘENÍ

SEZNAM STAVEBNÍCH OBJEKTŮ

SO 101	SILNICE II/358
SO 151	DOPRAVNĚ INŽENÝRSKÁ OPATŘENÍ
SO 201	MOST EV. Č. 358-014 VIŠŇÁRY

SOUŘADNICOVÝ SYSTÉM - S-JTSK  
VÝŠKOVÝ SYSTÉM - Bpv

OBJEDNATEL:

PARDUBICKÝ KRAJ

Komenského náměstí 125, 532 11 Pardubice



STATIKA, MOSTY, PAMÁTKY

BENING s.r.o.  
51206, Benešov u Semil 7  
tel: 603 811 693  
ondrej.svoboda@volny.cz

navrhl

ING. O. SVOBODA

investor

Pardubický kraj

vypracoval

ING. M. CODL

zak. číslo

132018-5

zodp. projektant

ING. O. SVOBODA

datum

11/2018

stupeň

DUSP

STAVBA :

Modernizace mostu ev. č. 358-014  
Višňáry  
SO 201 - Most ev. č. 358-014 Višňáry

měřítko

1:500

č.přílohy:

paré :

Příloha:

ZOV - SITUACE

E.1