



SOUSEDNÍ OBJEKT

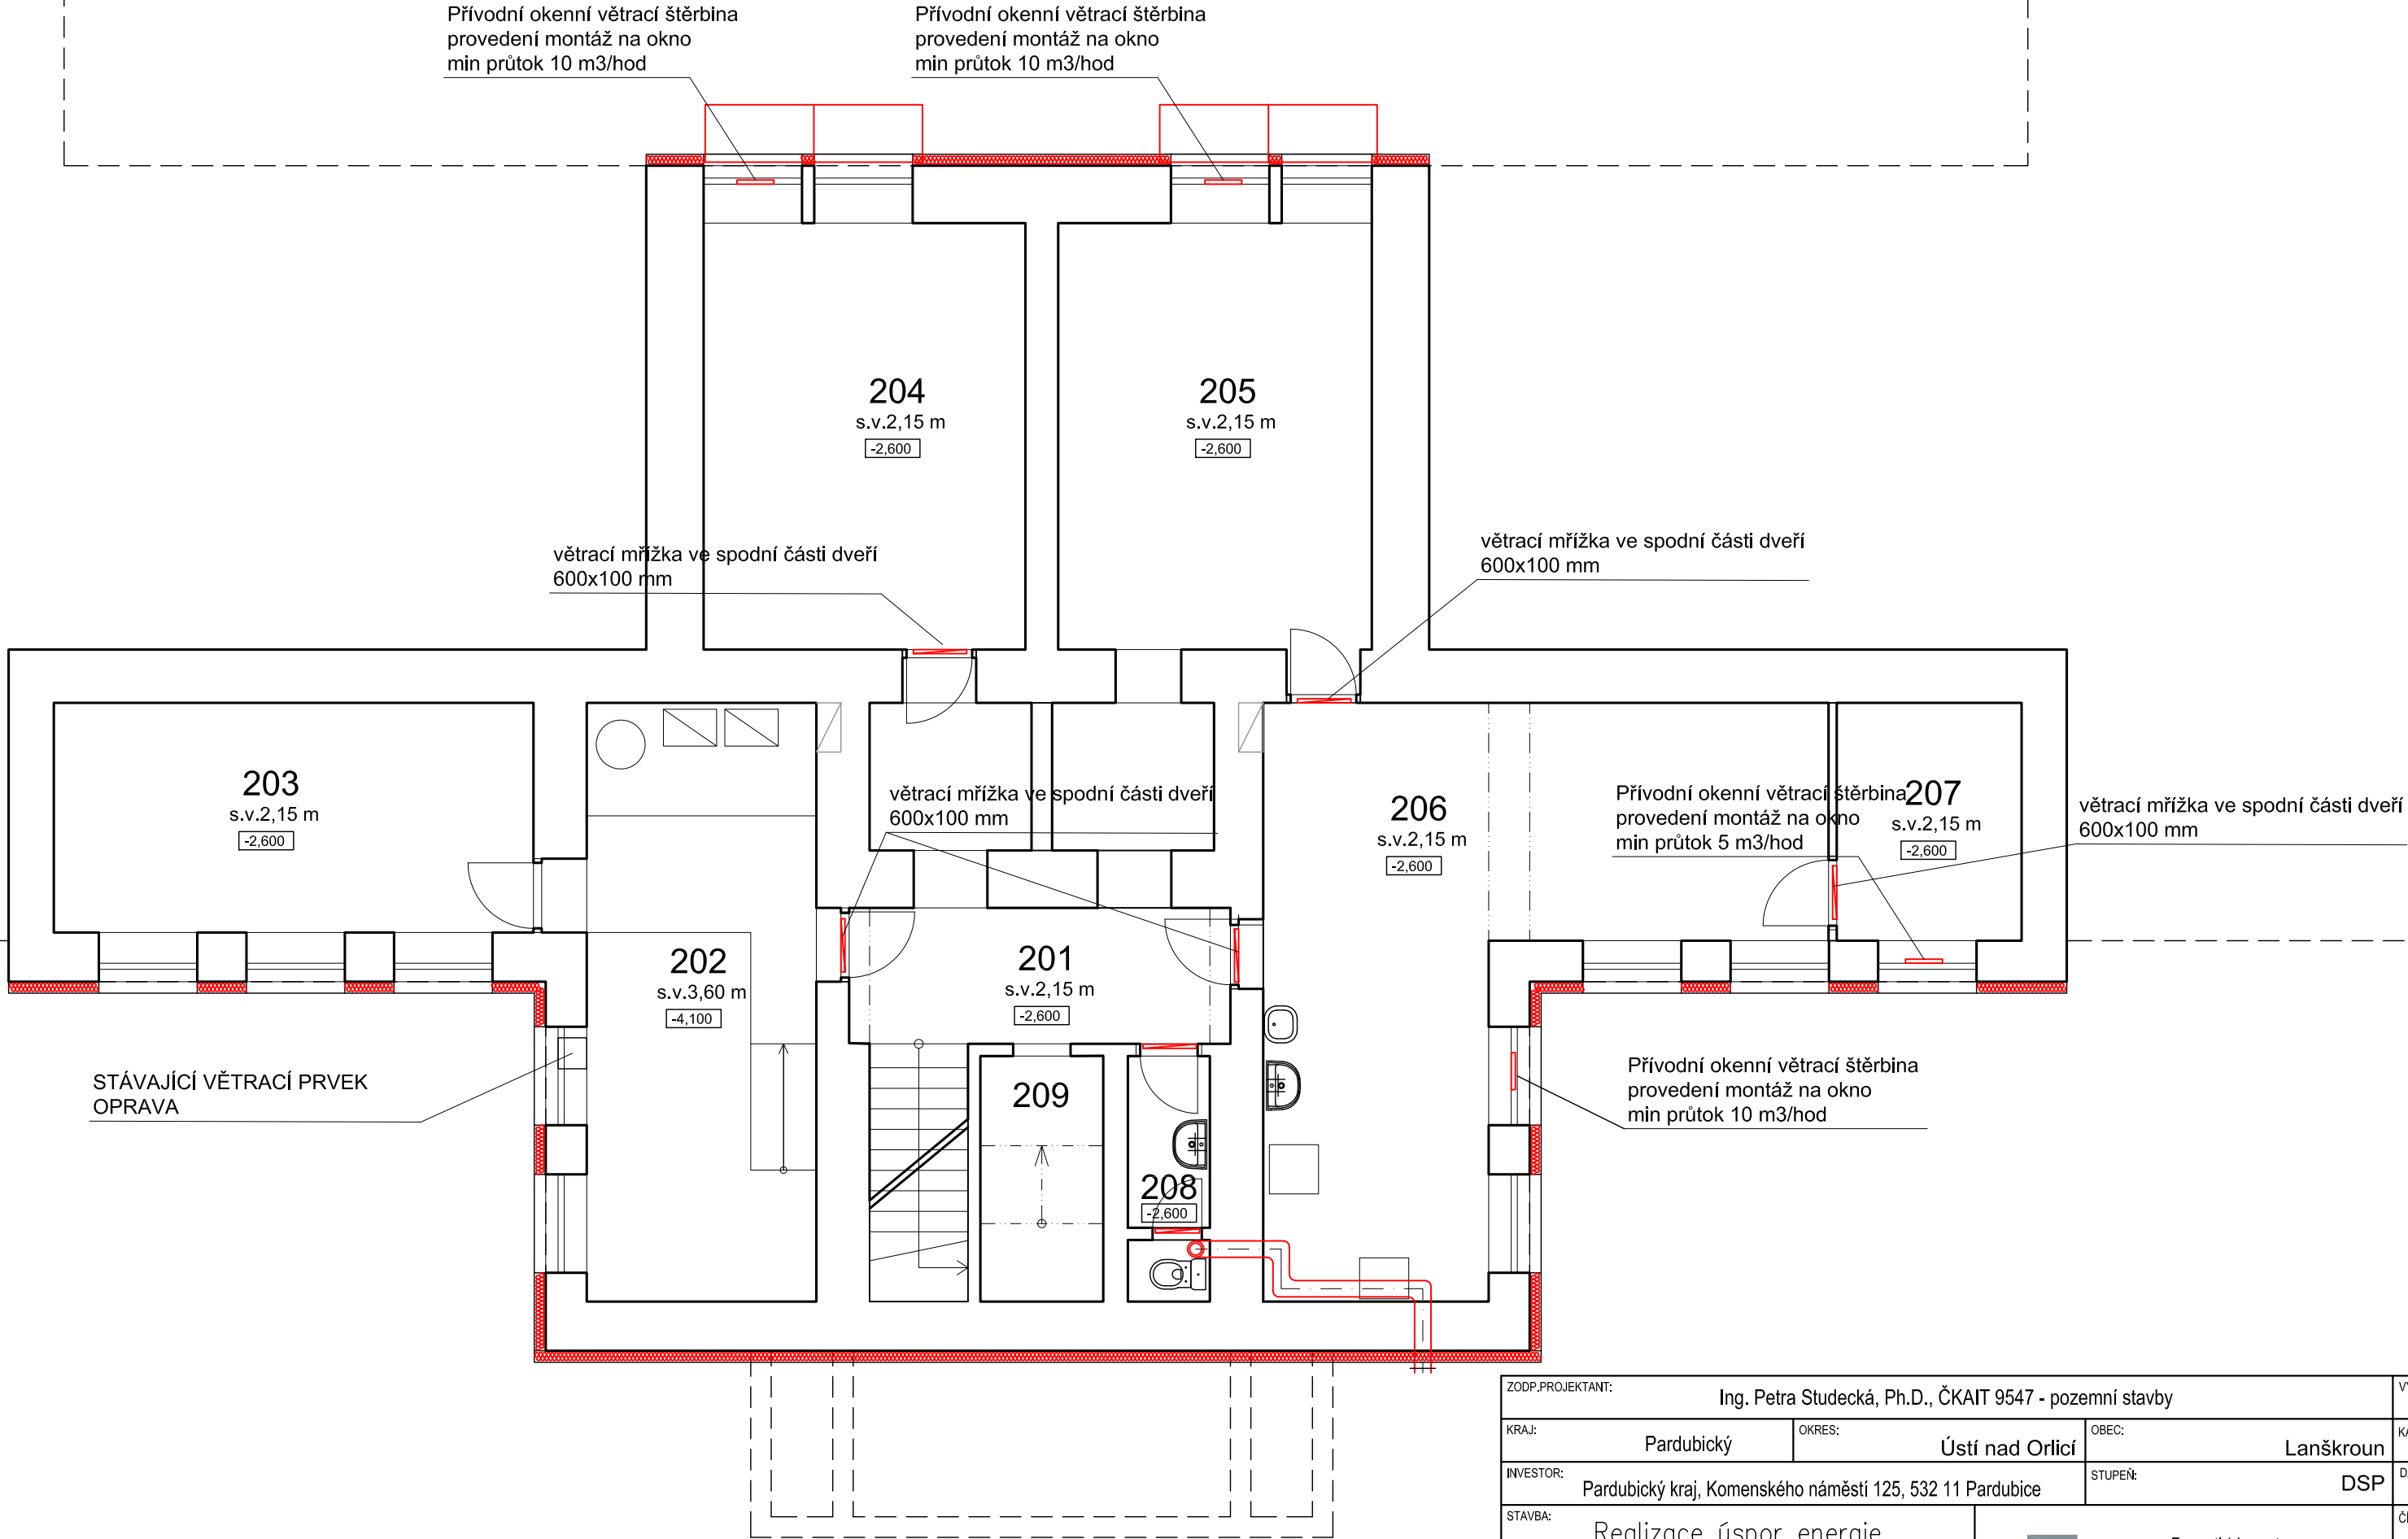

ZODP.PROJEKTANT: Ing. Petra Studecká, Ph.D., ČKAIT 9547 - pozemní stavby			VYPRACOVAL: Ing. Petra Studecká, Ph.D.	
KRAJ: Pardubický		OKRES: Ústí nad Orlicí	OBEČ: Lanškroun	KAT. ÚZEMÍ: Lanškroun
INVESTOR: Pardubický kraj, Komenského náměstí 125, 532 11 Pardubice			STUPEN: DSP	DATUM: 12/2019
STAVBA: Realizace úspor energie ZŠ Lanškroun, Olbrachtova		 ENERGETICKÁ AGENTURA Energetická agentura s.r.o. Strážovská 343/17, 153 00 Praha 5 tel:281867178, 731502060 fax:281861713 info@energetickaagentura.eu www.energetickaagentura.eu	ČÍSLO PROJEKTU: A06319	
D.1.2 - ČÁST VZT			MĚŘÍTKO: 1:75	
OBSAH VÝKRESU: PŮDORYS 1.PP – VZT			FORMÁT: 3xA4	
			ČÍSLO VÝKRESU: D.1.2.1	