


PŮDORYS 4.NP výměna krytiny říms - návrh
měřítko 1:50

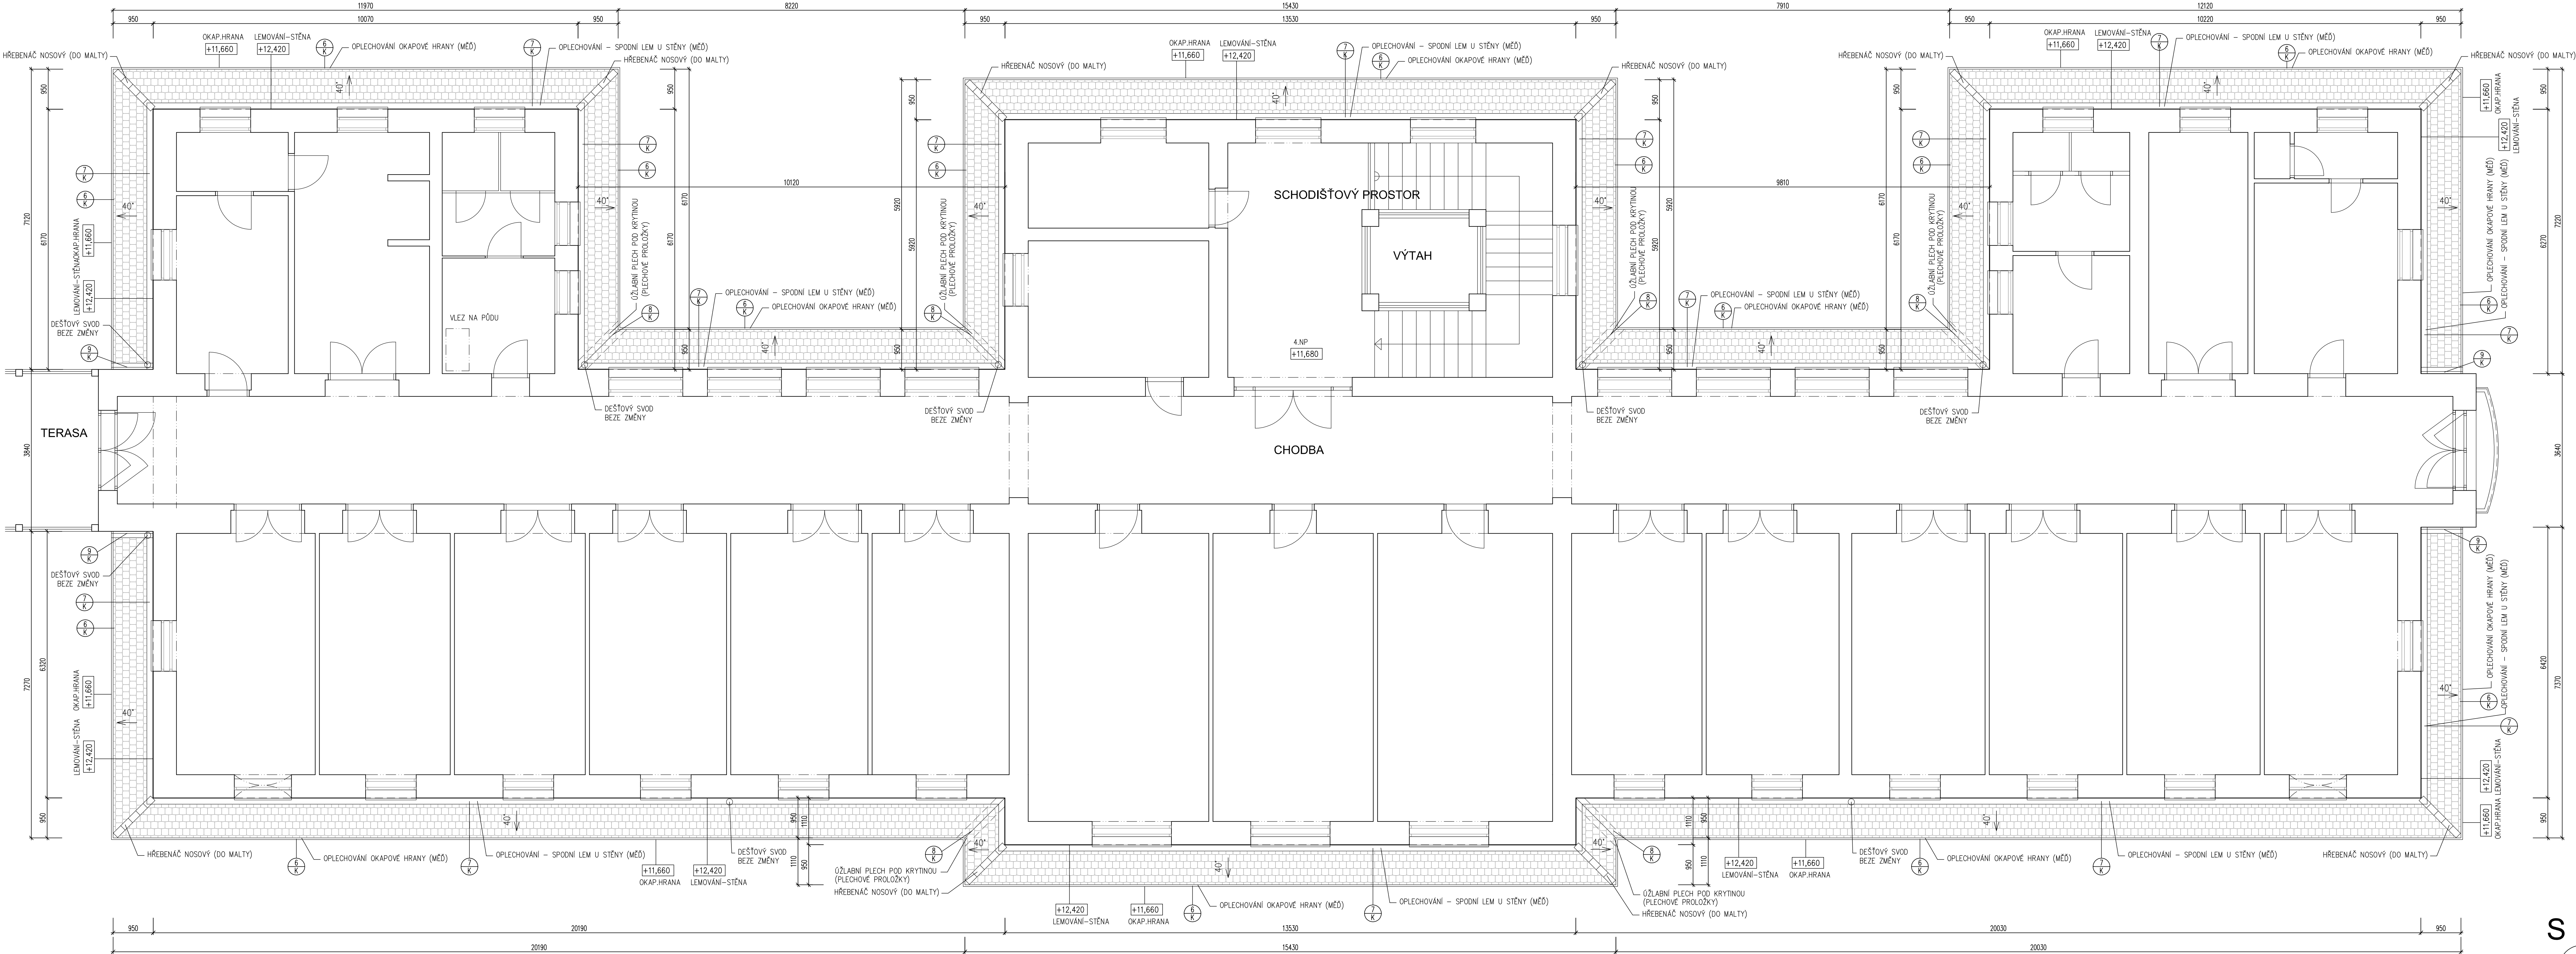

SKLADBA HORNÍHO PLÁŠTĚ ŘÍMSY- NOVÝ HORNÍ PLÁŠŤ

- SKLADANA KRYTINA – BOBROVKY NA ŠUPINOVÉ KRYTÍ
- HUSTÉ LATOVÁNÍ
- KONTRALATÉ NA KROKVICÍCH TL. 15 mm
- DIFÚZNÍ POJISTNÁ HYDROIZOLACE
- STAVAJÍCÍ CHEMICKY OŠETŘENÉ KROKVE

PŮVODNÍ HORNÍ PLÁŠŤ

- SKLADANA KRYTINA – BOBROVKY NA ŠUPINOVÉ KRYTÍ
- HUSTÉ LATOVÁNÍ (NEBO BEDNĚNÍ U OKAPU)
- STAVAJÍCÍ KROKVE (NOSNÁ DŘEVĚNÁ KONSTRUKCE ŘÍMS)

POPIS ÚPRAV

VÝMĚNA TAŠKOVÉ KRYTINY ŘÍMS MEZI 3NP A 4NP – TAŠKOVÁ KRYTINA NA ŘÍMSÁCH BUDE ODSTRANĚNA Z LEŠENÍ KOLEM OBVODU OBJEKTU, VČETNĚ PŮVODNÍHO LATOVÁNÍ. BUDE PROVEDENA I OPRAVA KONSTRUKCE PODKLADU.

DŘEVĚNÉ PRVKY BUDOU OŠETŘENY NATĚRY, UVOLNĚNÉ PRVKY BUDOU UPEVNĚNÝ.

OŠETŘENÍ A ODŘÍZBOVÉ PRÁCE DŘEVĚNÉ NOSNÉ KONSTRUKCE KRYTINY – POŠKOZENÉ NOSNÉ DŘEVĚNÉ PRVKY KONSTRUKCE BUDOU ODSTRANĚNÝ A NAHRAZENY (PRVKY NAPADĚNÉ HNILOBOU NEBO ŠKŮDCI) DLE POPISU MYKOLOGICKÉHO PRŮZKUMU.

PO ODSTRANĚNÍ STAVAJÍCÍ KRYTINY ŘÍMSY A LATOVÁNÍ BUDE PROVEDENO OŠETŘENÍ VEŠKÝCH DŘEVĚNÝCH PRVKŮ. PŘED OŠETŘENÍM OCHRANNÝM NATĚREM BUDE PROVEDENO VYČISTĚNÍ VNITŘNÍHO PROSTORU ŘÍMS OD PRACHU A DALŠÍHO ZNEČISTĚNÍ OD ŽIVOCICHŮ (HMYZU, NETOPÝRŮ A POD.) PRO ZABEZPEČENÍ OTEVŘENÉHO PROSTORU ŘÍMS BUDE PROVEDENO S DIFÚZNÍ POJISTNOU HYDROIZOLACI PŘÍPEVŔOVANÝ KONTRALATĚMI BUDE SLOUŽIT JAKO PROVIZORNÍ ZABEZPEČENÍ PŘED SRAŽKOVOU VODOU.

POZNÁMKY

VNITŘNÍ PROSTORY JSOU ZAKRESLENY ORIENTAČNĚ NA ZÁKLADĚ PŘEDANÝCH PODKLADŮ. STAVEBNÍ ÚPRAVY V ROZSAHU VÝMĚNA KRYTINY NA ŘÍMSÁCH SE NETYKAJÍ VNITŘNÍCH DISPOZICÍ.

S OHLEDEM NA SPATNOU PŘÍSTUPNOST ŘÍMS NEBYLY PROVEDENY SONDY PRO ZJIŠTĚNÍ STAVU DŘEVĚNÝCH KONSTRUKCÍ. NOSNÁ KONSTRUKCE OPLÁŠTĚNÍ ŘÍMS JE ZAKRESLENA DLE PŘEDPOKLADANÝCH ZVÝKLOSTÍ. VEŠKÉRE ODCHYLKY JE NUTNĚ AKTUÁLNĚ KONZULTOVAT S PROJEKTAŇEM.

LEGENDA:

MĚNĚNÁ TAŠKOVÁ KRYTINA BOBROVKA NA STŘEŠĚ A NA ŘÍMSÁCH
PŮVODNÍ BOBROVKA BUDE NAHRAZENA ZA NOVOU

Výškový systém Bati po vyrovnaní a místní výškový systém.
Souřadnicový systém – JTSK

± 0,000 = cca 445,00 m.n.m.

ZPROJEKTOVAL: PŘIHLÁŠIL:		Ing. Roman Unčák		Ing. Roman Unčák	
STUPEŇ PRŮJ: DOKUMENTACE PRO PROVEDENÍ STAVBY		HLAVNÍ INŽENÝR PROJEKTU:		KONTROLOVAL:	
OBJEDNATEL: PARDUBICKÝ VING. IČO: 708 89 802		Komenskáho nám. 125, 530 02 Pardubice		ZAK. ČÍSLO: -	
MĚŘÍTO STAVBY: k.ú. Jevíčko-předměstí parc.č. st 545		OVL. Jevíčko, TRN-Lázeňská 508, Jevíčko		VYPRACOVANÍ: DATUM: 09 / 2020	
ZÁVĚRKA:		Ing. Roman Unčák		Ing. Jiri Vlček	
OBJEKT: -		PŮDORYS 4.NP výměna krytiny říms - návrh		ČÁST: D.1.1	
ČÁST: Architektonicko-stavební řešení		PŮDORYS 4.NP výměna krytiny říms - návrh		ČÍSLO: D.1.1 - 11	