



VÝŠEK PŮDORYSU PŮDY - návrh plošiny pro žebřík

měřítko 1:50

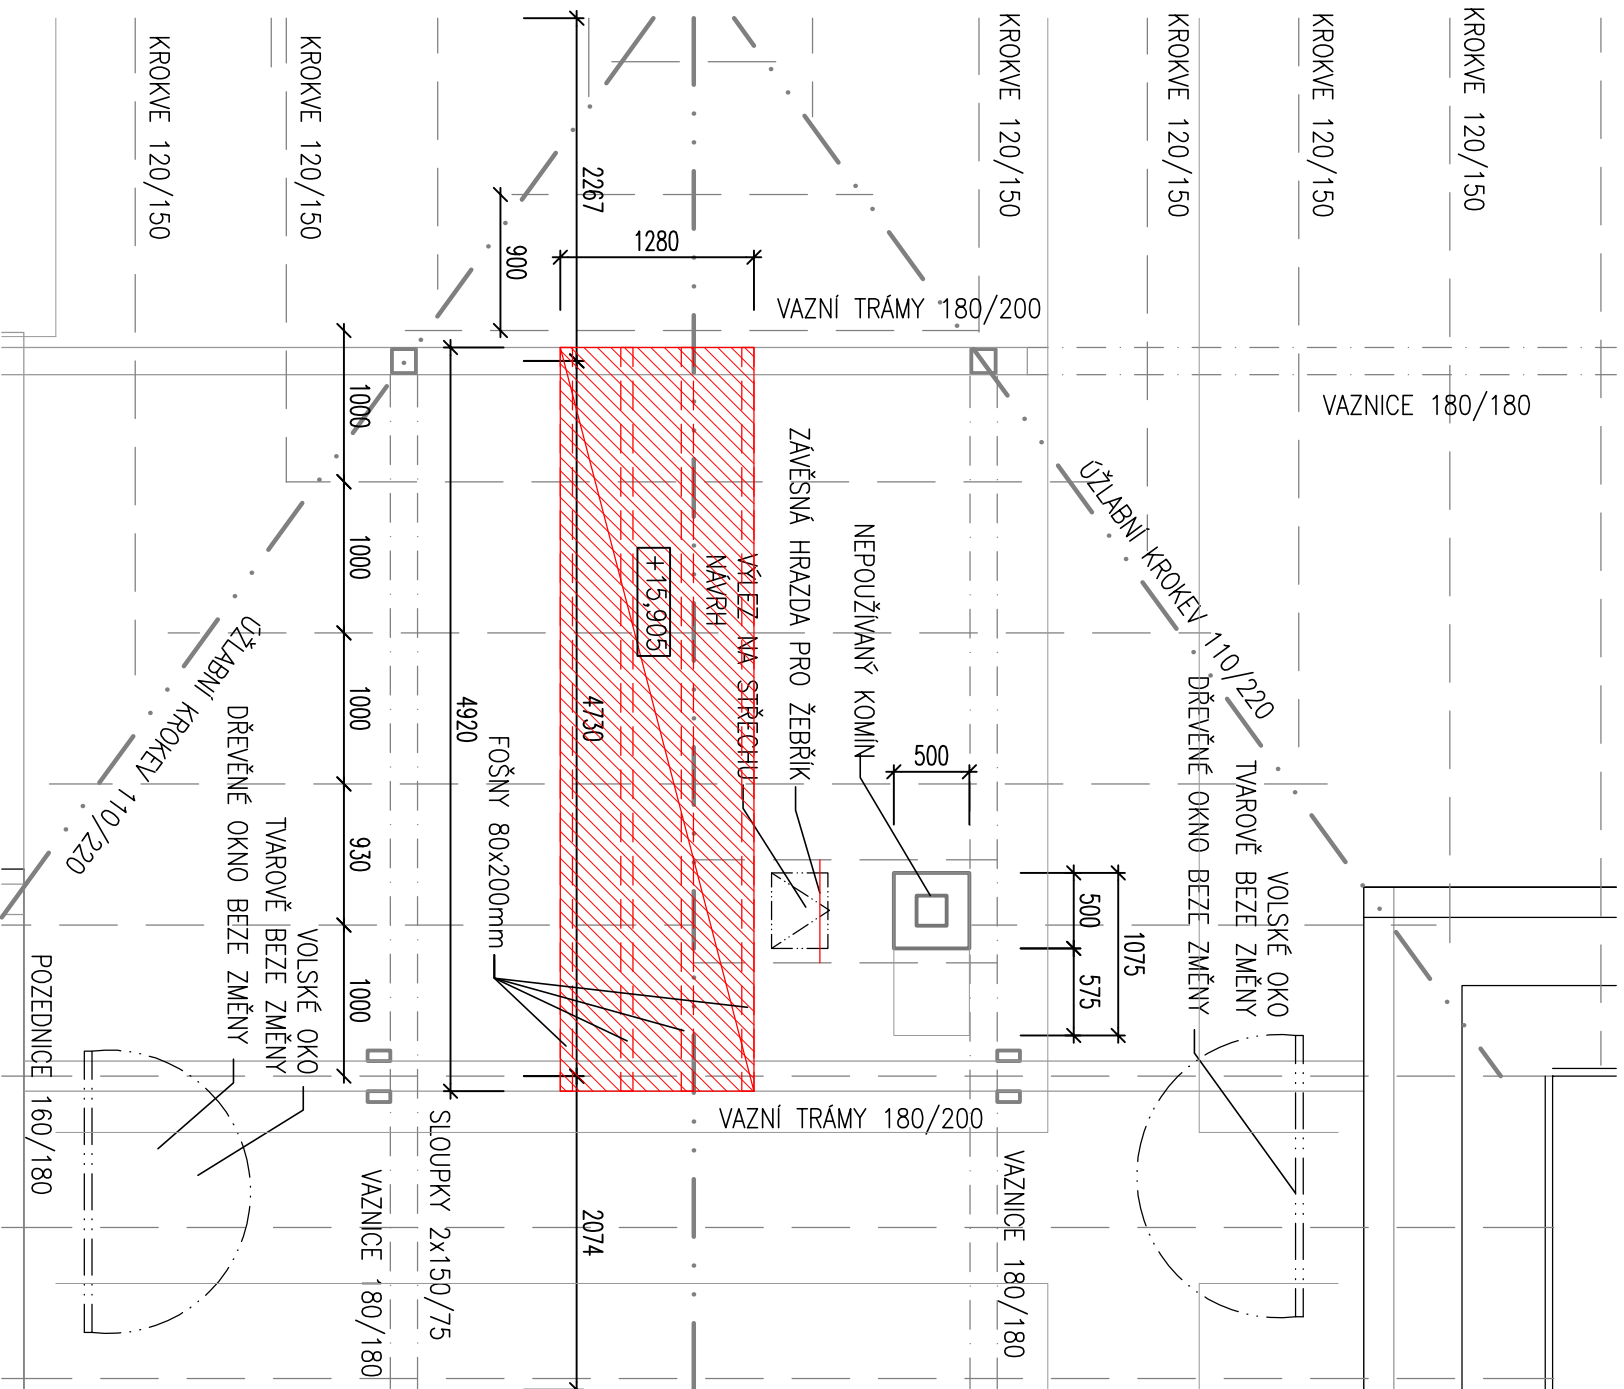

ŘEZOPOHLED NA UMÍSTĚNÍ ŽEBŘÍKU

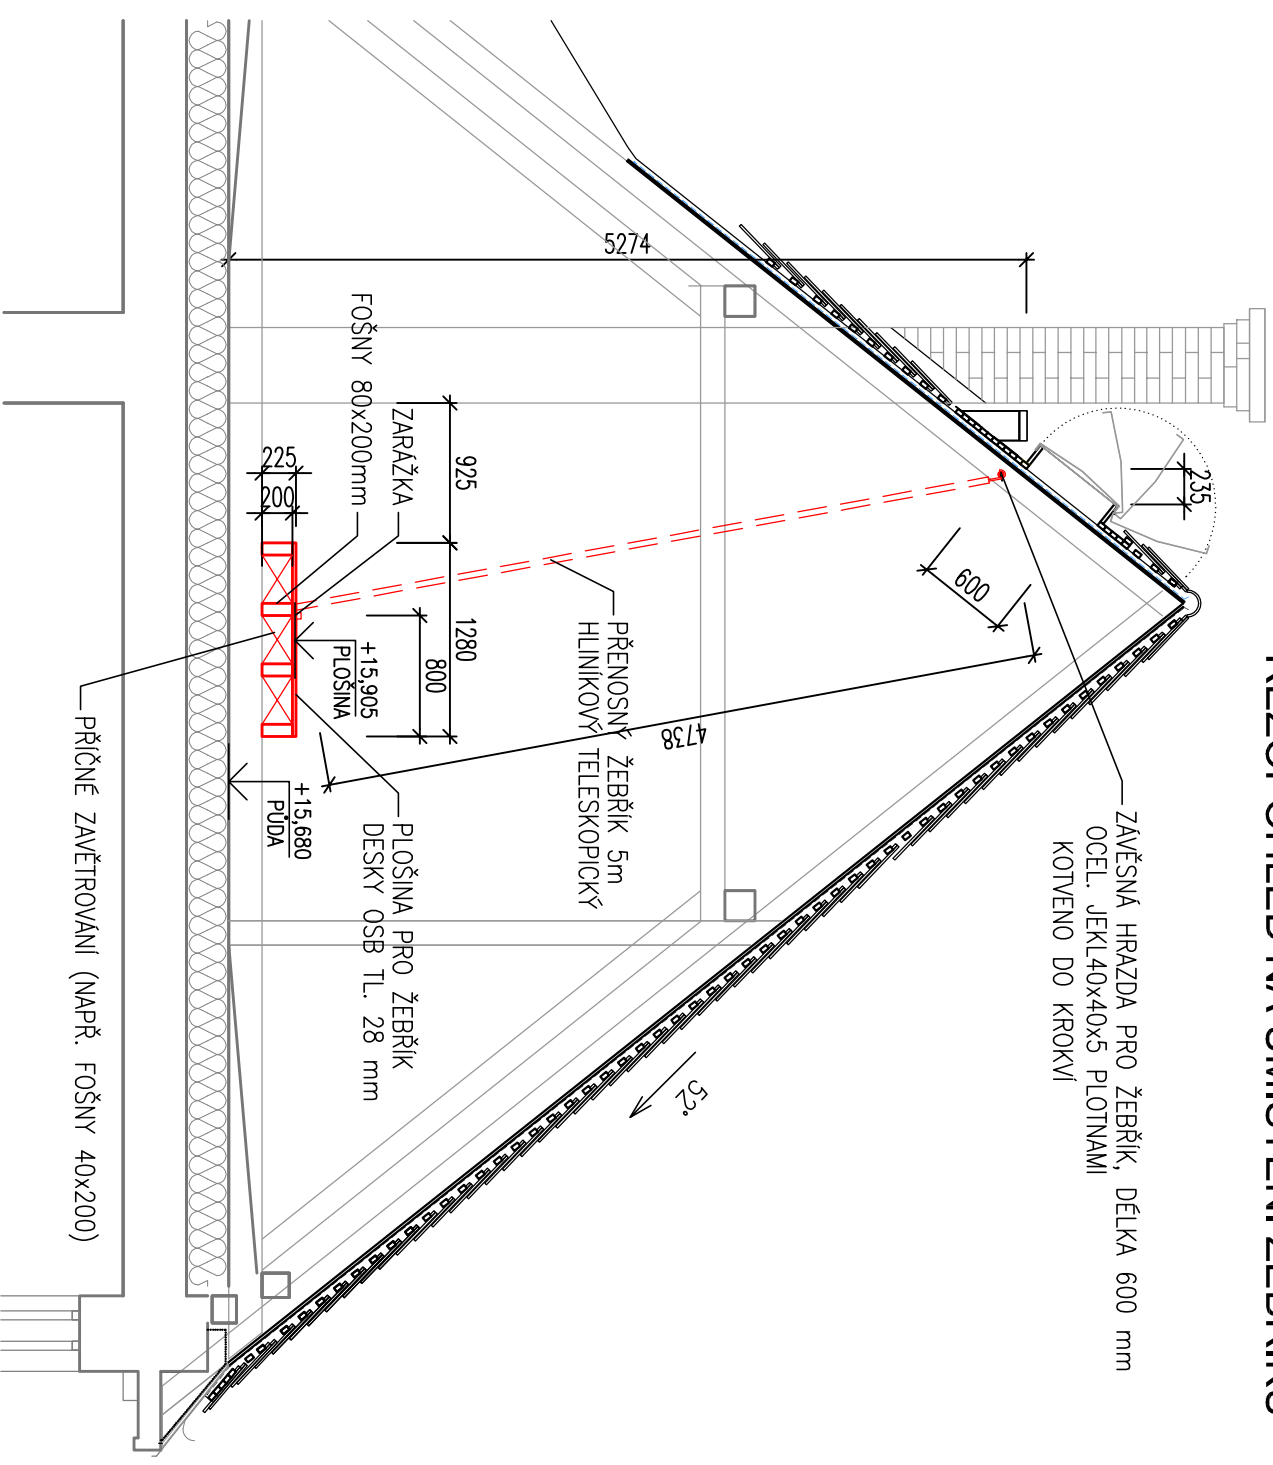

ZHOŤOVITEĽ PD:		RAZÍTKO:		Uscherner s.r.o. Walkerova 36, 787 01 Šumperk e-mail: unzeltig@uscherner.cz IČO: 277 68 180	
STUPEŇ PD:		HLAVNÍ INŽENÝR PROJEKTU:		KONTROLOVAL:	
DOKUMENTACE PRO PROVEDENÍ STAVBY		-		Ing. Roman Unzeltig	
		OBJEDNATEL:		ODPOVĚDNÝ PROJEKTANT:	
Pardubický kraj, IČO: 708 92 822 Komenského nám. 125, 530 02 Pardubice		VYPRACOVAL:		DATUM:	
MÍSTO STAVBY: k.ú. Jevíčko-předměstí parc.č. st 545 OLÚ Jevíčko, TRN-Léčebna 508, Jevíčko		Ing. Roman Unzeltig		Ing. Jiří Vládn	
ZAKÁZKA:		MĚŘÍTKO:		ZÁK.ČÍSLO:	
OLÚ Jevíčko - Výměna střešní krytiny pavilónu S		-		-	
		FORMÁT:		PÁRĚ:	
OBJEKT:		-		7x A4	
ČÁST:		-		1 : 50	
VÝKRES:		-		-	
VÝSEK PŮDORYSU PŮDY - návrh plošiny pro žebřík		ČÍSLO:		D.1.1 - 12	