


NOVÝ STAV
1. NP

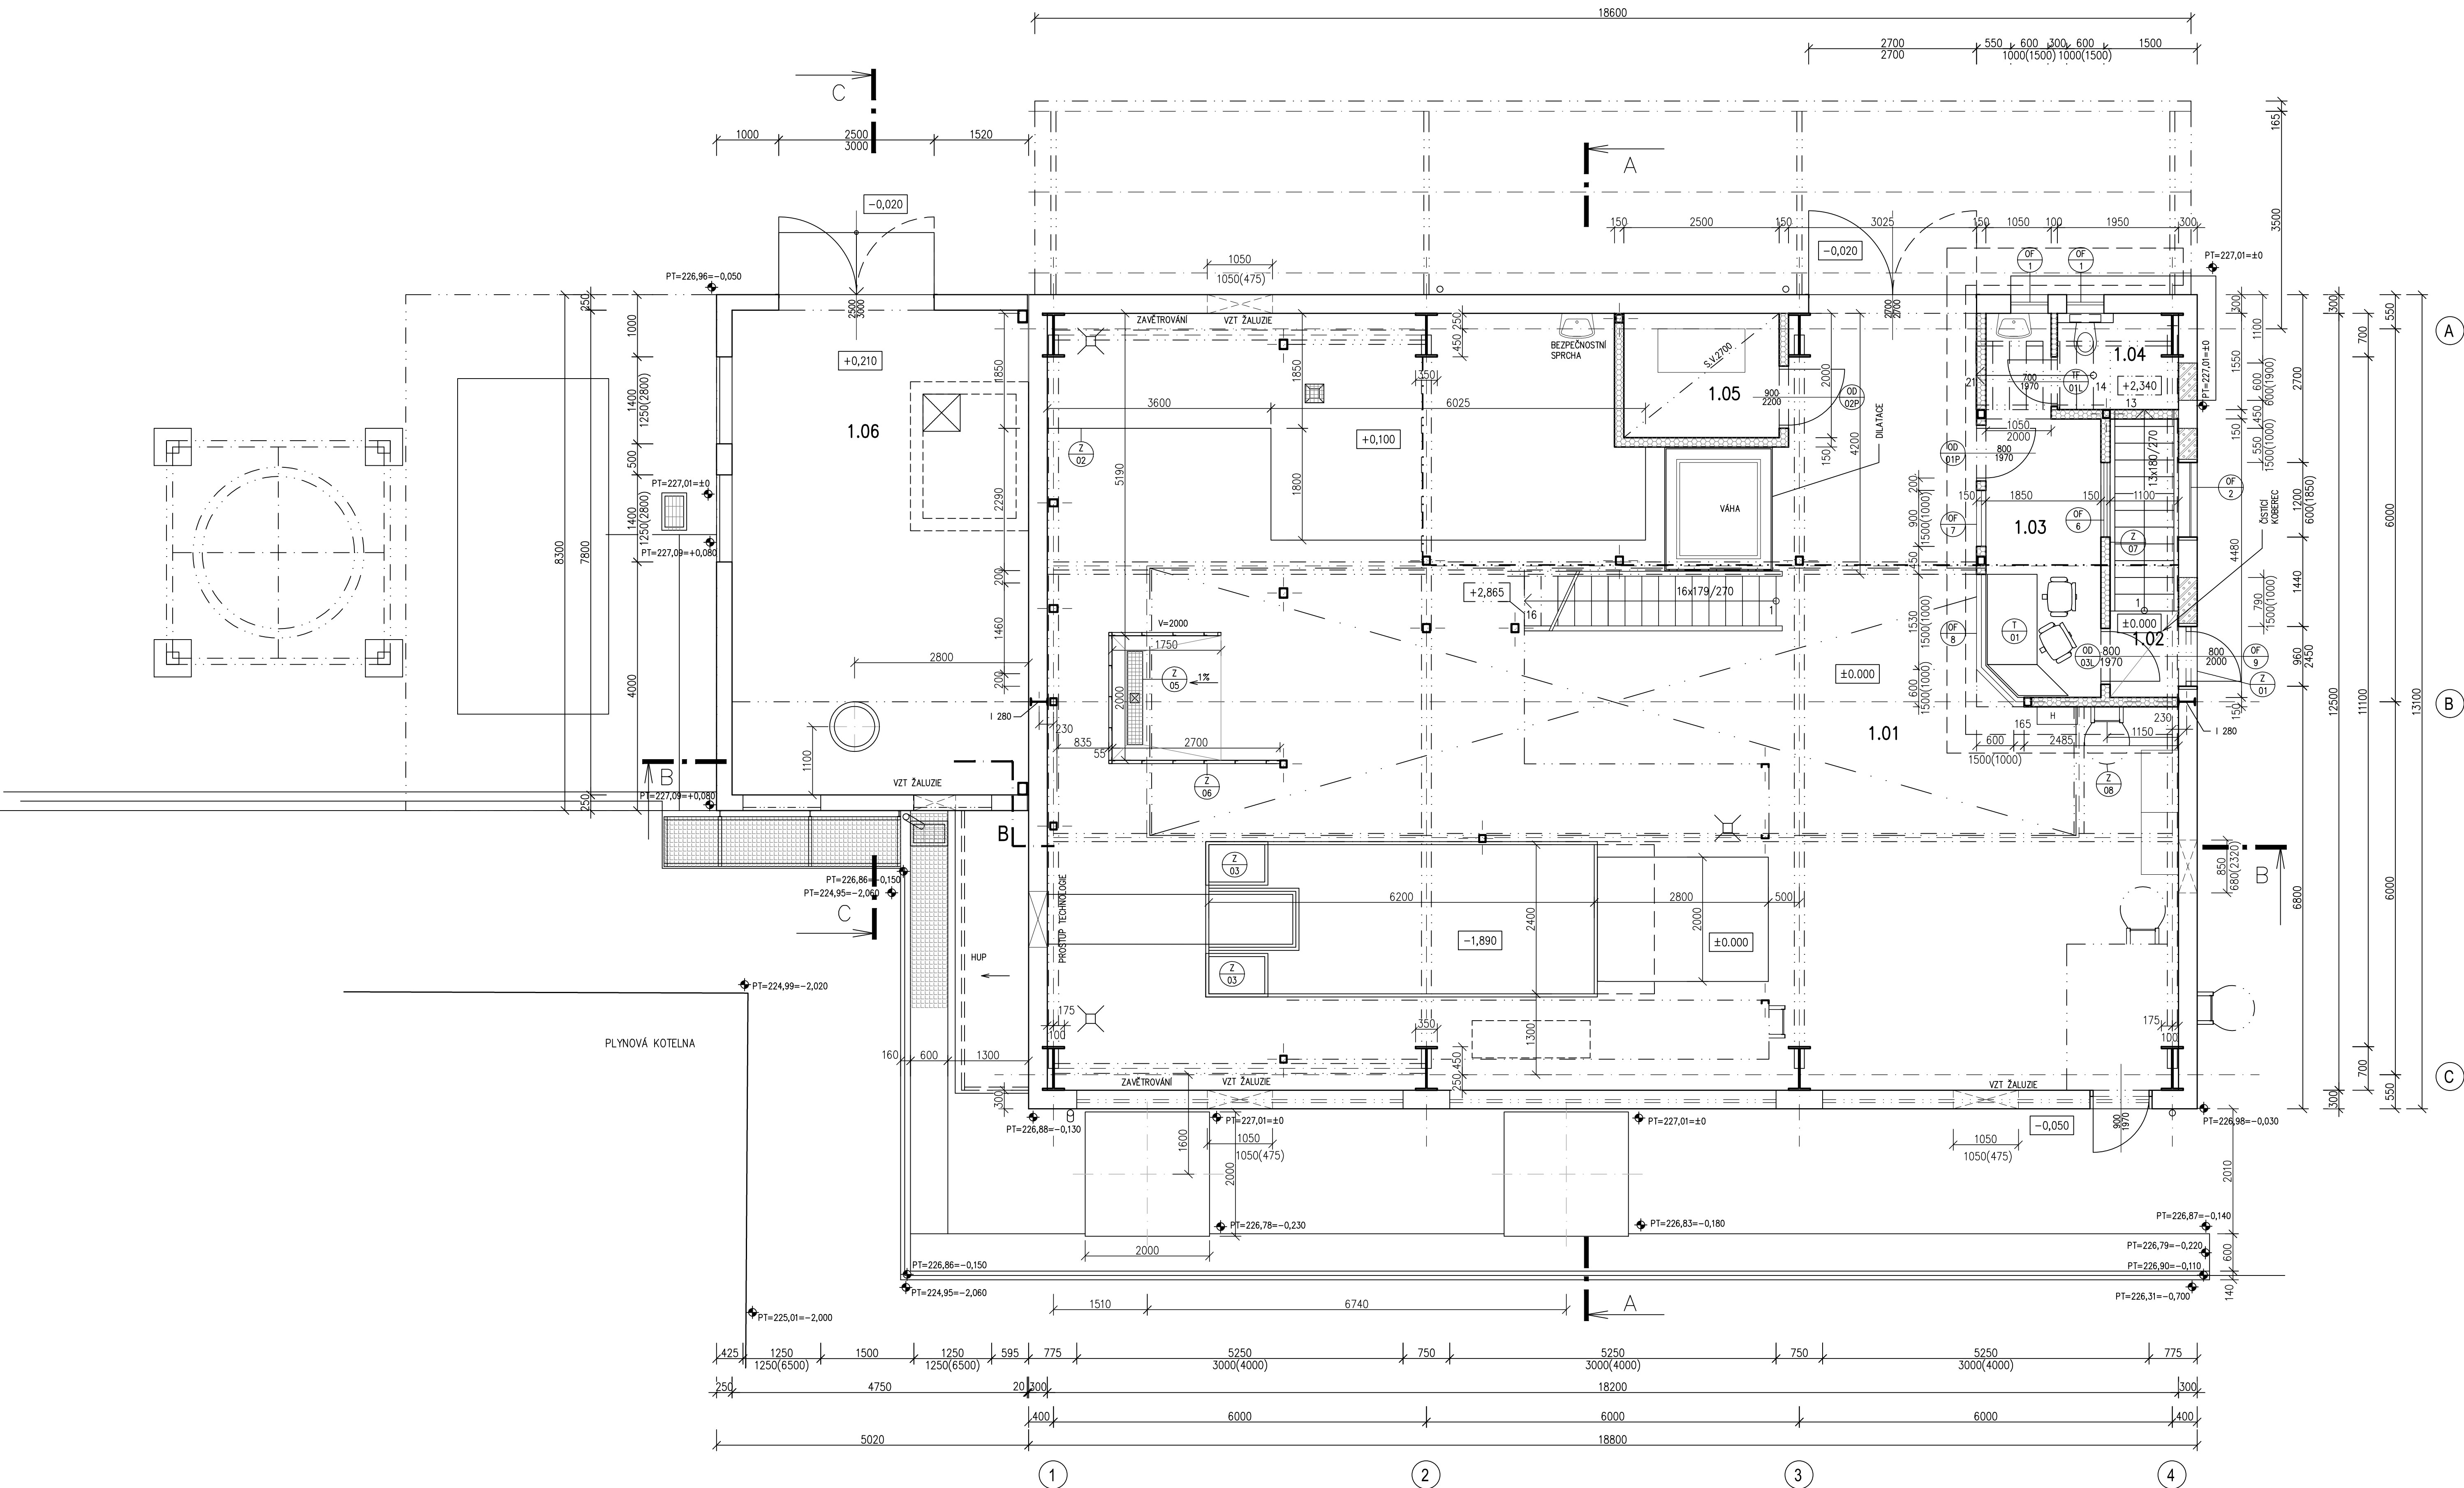

LEGENDA MÍSTNOSTI

ČÍSLO	ÚČEL MÍSTNOSTI	PLOCHA [m²]	PODLAHA	POVRCH STĚN	POVRCH STROPU	POZNÁMKA
1.01	SPALOVNA	201,8	PU STĚRKA	STĚRKA, NATĚR, MALBA	PLECH VSŽ	
1.02	SCHODIŠTĚ	4,93	PU STĚRKA, KOBRECE	MALBA	MALBA	
1.03	KANCELÁŘ	9,95	PU STĚRKA	OMYVATELNÝ NATĚR	OMYV. NATĚR	
1.04	WC	2,8	PU STĚRKA	OMYVATELNÝ NATĚR	OMYV. NATĚR	
1.05	EMISNÍ MONITORING	5,0	PU STĚRKA	OMYVATELNÝ NATĚR	OMYV. NATĚR	
1.06	FILTR	37,21	PU STĚRKA	OMYVATELNÝ NATĚR	OMYV. NATĚR	

Celková plocha [m²]: 261,81

LEGENDA MATERIÁLU

- STÁVAJÍCÍ KONSTRUKCE
- NOVÉ ZDĚNÉ KONSTRUKCE Z POROBETONOVÝCH TVÁRNIC NA SYSTÉMOVOU MALTU
- NOVÉ SYSTÉMOVÉ MONTOVNÉ PRŮČKY S OPLÁŠTĚNÍM CEMENTOVĚKLÁNNÝMI DESKAMI A S VLOŽENOU MINERÁLNÍ IZOLACÍ

POZNÁMKA

- ŘEZ A-A VIZ V.Č. CTX/S/107
- ŘEZ B-B VIZ V.Č. CTX/S/108
- ŘEZ C-C VIZ V.Č. CTX/S/109
- SPECIFIKACE VÝROBKŮ HSY VIZ V.Č. CTX/S/111
- SPECIFIKACE VÝPLNÍ OTVORŮ VIZ V.Č. CTX/S/112
- SPECIFIKACE KLEMPŘSKÝCH VÝROBKŮ VIZ V.Č. CTX/S/113
- SPECIFIKACE KOVÝCH VÝROBKŮ VIZ V.Č. CTX/S/114
- SPECIFIKACE TRUHLÁŘSKÝCH VÝROBKŮ VIZ V.Č. CTX/S/115
- SKLADBY KONSTRUKCÍ VIZ PŘÍLOHA TECHNICKÉ ZPRÁVY Č. CTX/S/001
- VÝKRESY BOURÁNÍ VIZ V.Č. CTX/S/003-010

±0,0 = 227,01m n.m. Bpv

VYPRACOVAL PAVLA ŽADNÍKOVÁ STATIK	ODP. PROJ. PROFESE ING. LUDMILA ROSKOVÁ	KONTROLOVAL ING. TOMÁŠ HUBIK	HL. INŽ. PROJEKTU ING. RADIM HEJNÝ	CENTROPROJEKT GROUP a.s. STEFANKOVA 157 760 01 ŽLÍN
MÍSTO STAVBY: AREÁL SPALOVNY NEMOCNICE PARDUBICKÉHO KRAJE, a.s.				FORMÁT 8 A4
STAVBYNÍK: NEMOCNICE PARDUBICKÉHO KRAJE, a.s.				DATUM 08/2019
KOMPLEXNÍ OBNOVA SPALOVNY V NPK, a.s. – PRACOVNÍŠTĚ PARDUBICKÁ NEMOCNICE				STUPEŇ DPS
SO 01 STAVEBNÍ ÚPRAVY VE SPALOVNĚ NPK				MĚŘÍTKO 1:50
ARCHITEKTONICKO-STAVEBNÍ ŘEŠENÍ				ZAK. ČÍSLO: 171063
PŮDORYS 1.NP – NOVÝ STAV				ARCHIVNÍ KÓD PROJ. ČÍS. VÝKRESU 000.
				CTX S1 104