



Prostorové schéma objektu DM s vyznačením etap realizace stavby A) B) C)

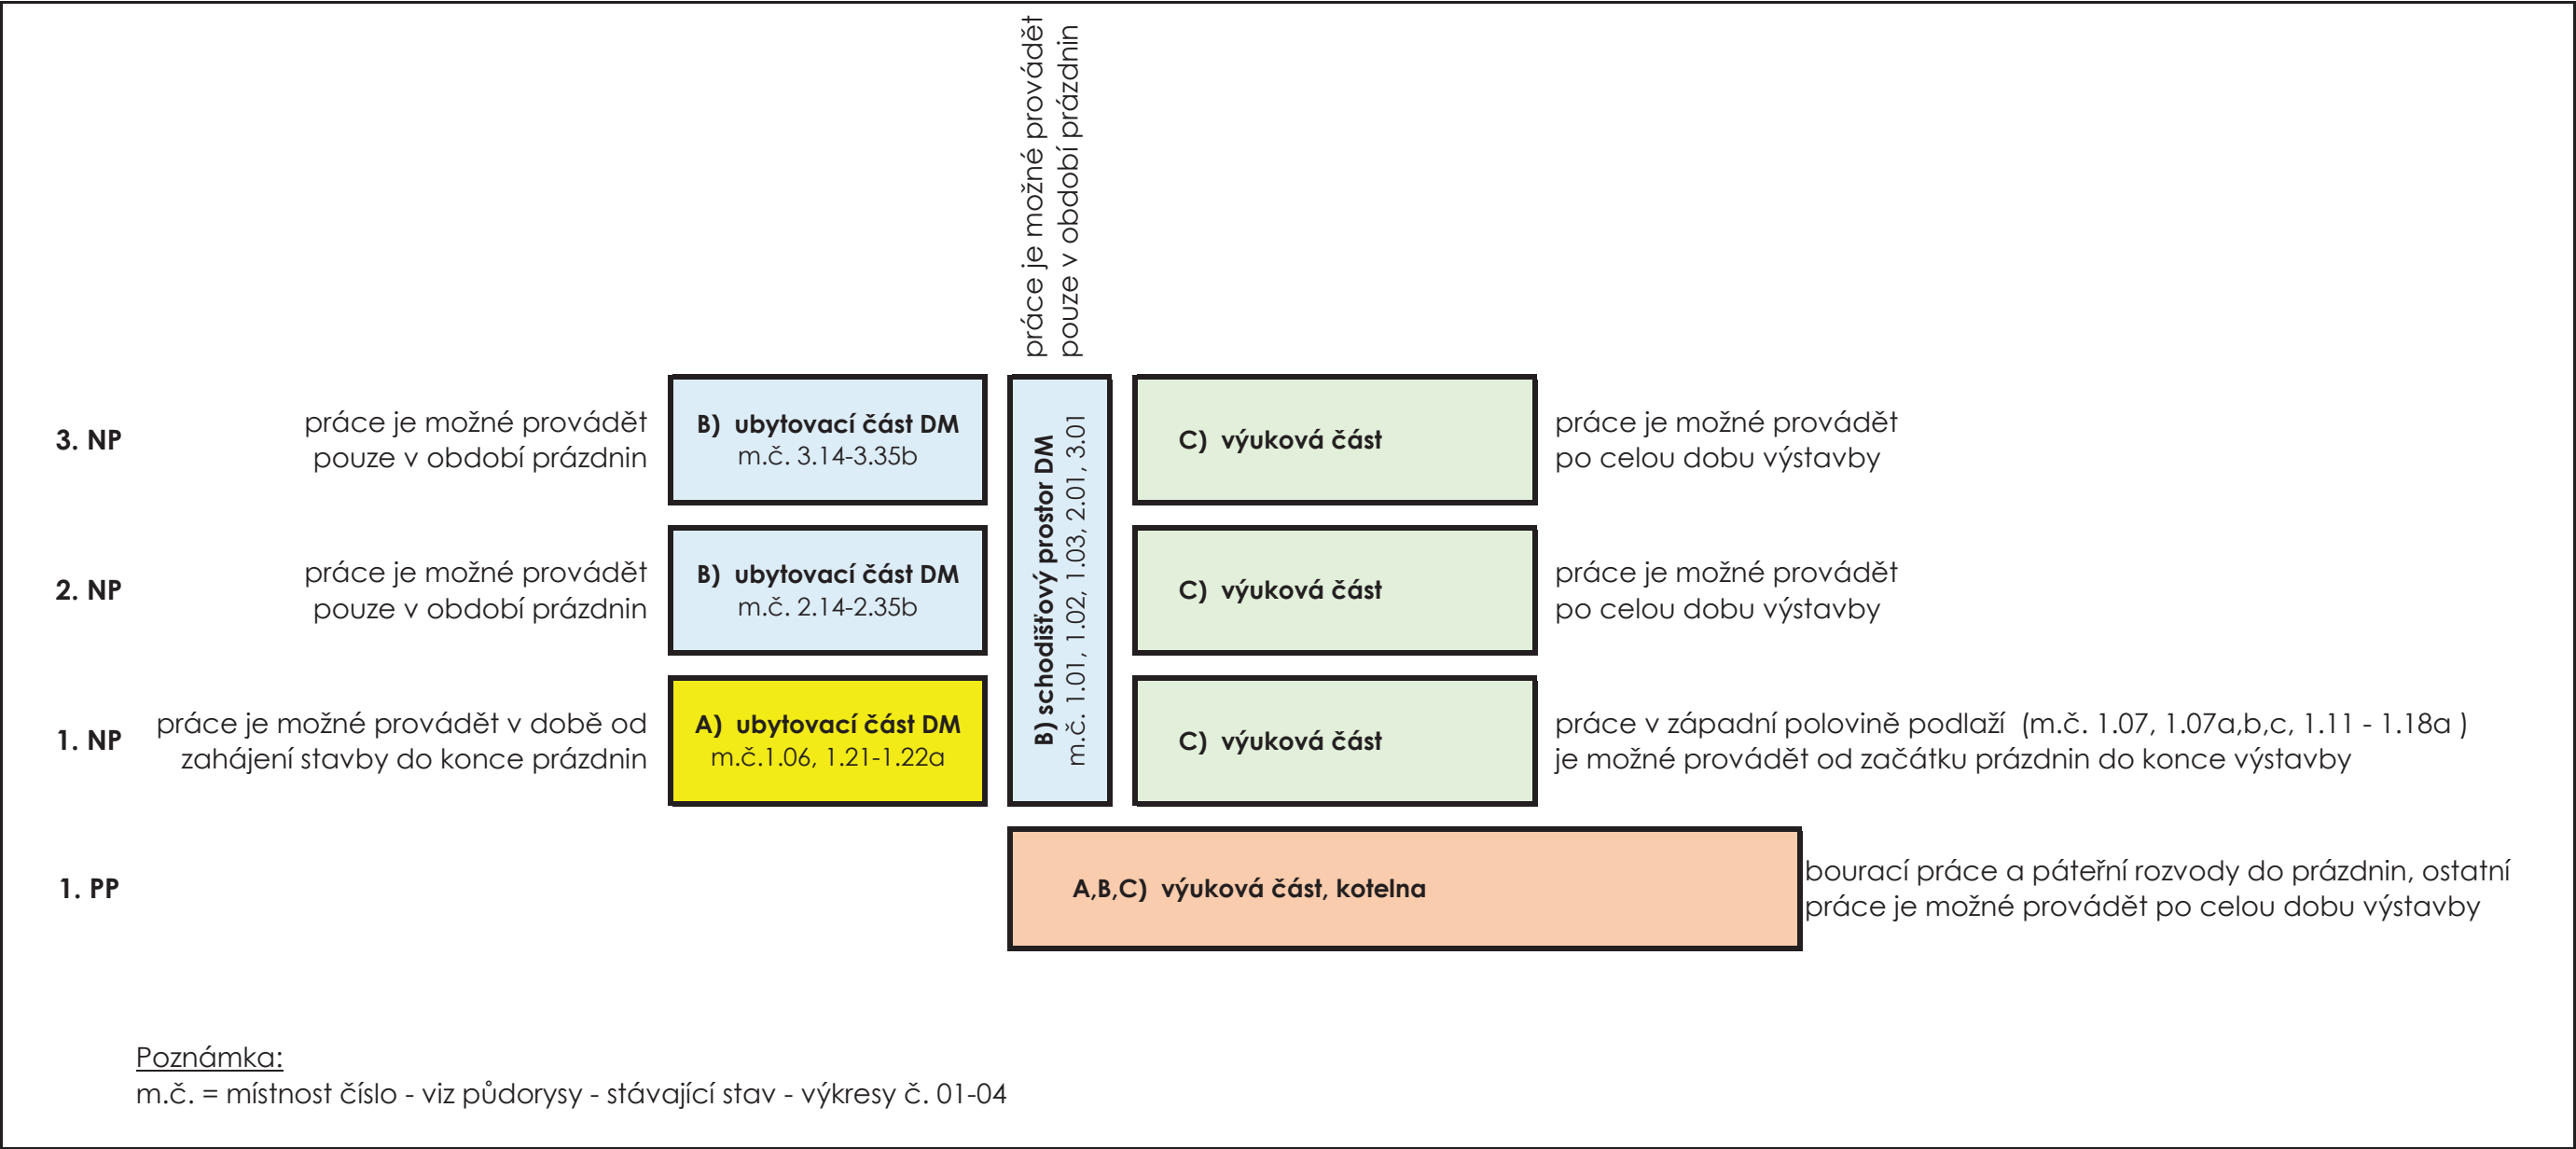

KOORDINAČNÍ SITUACE

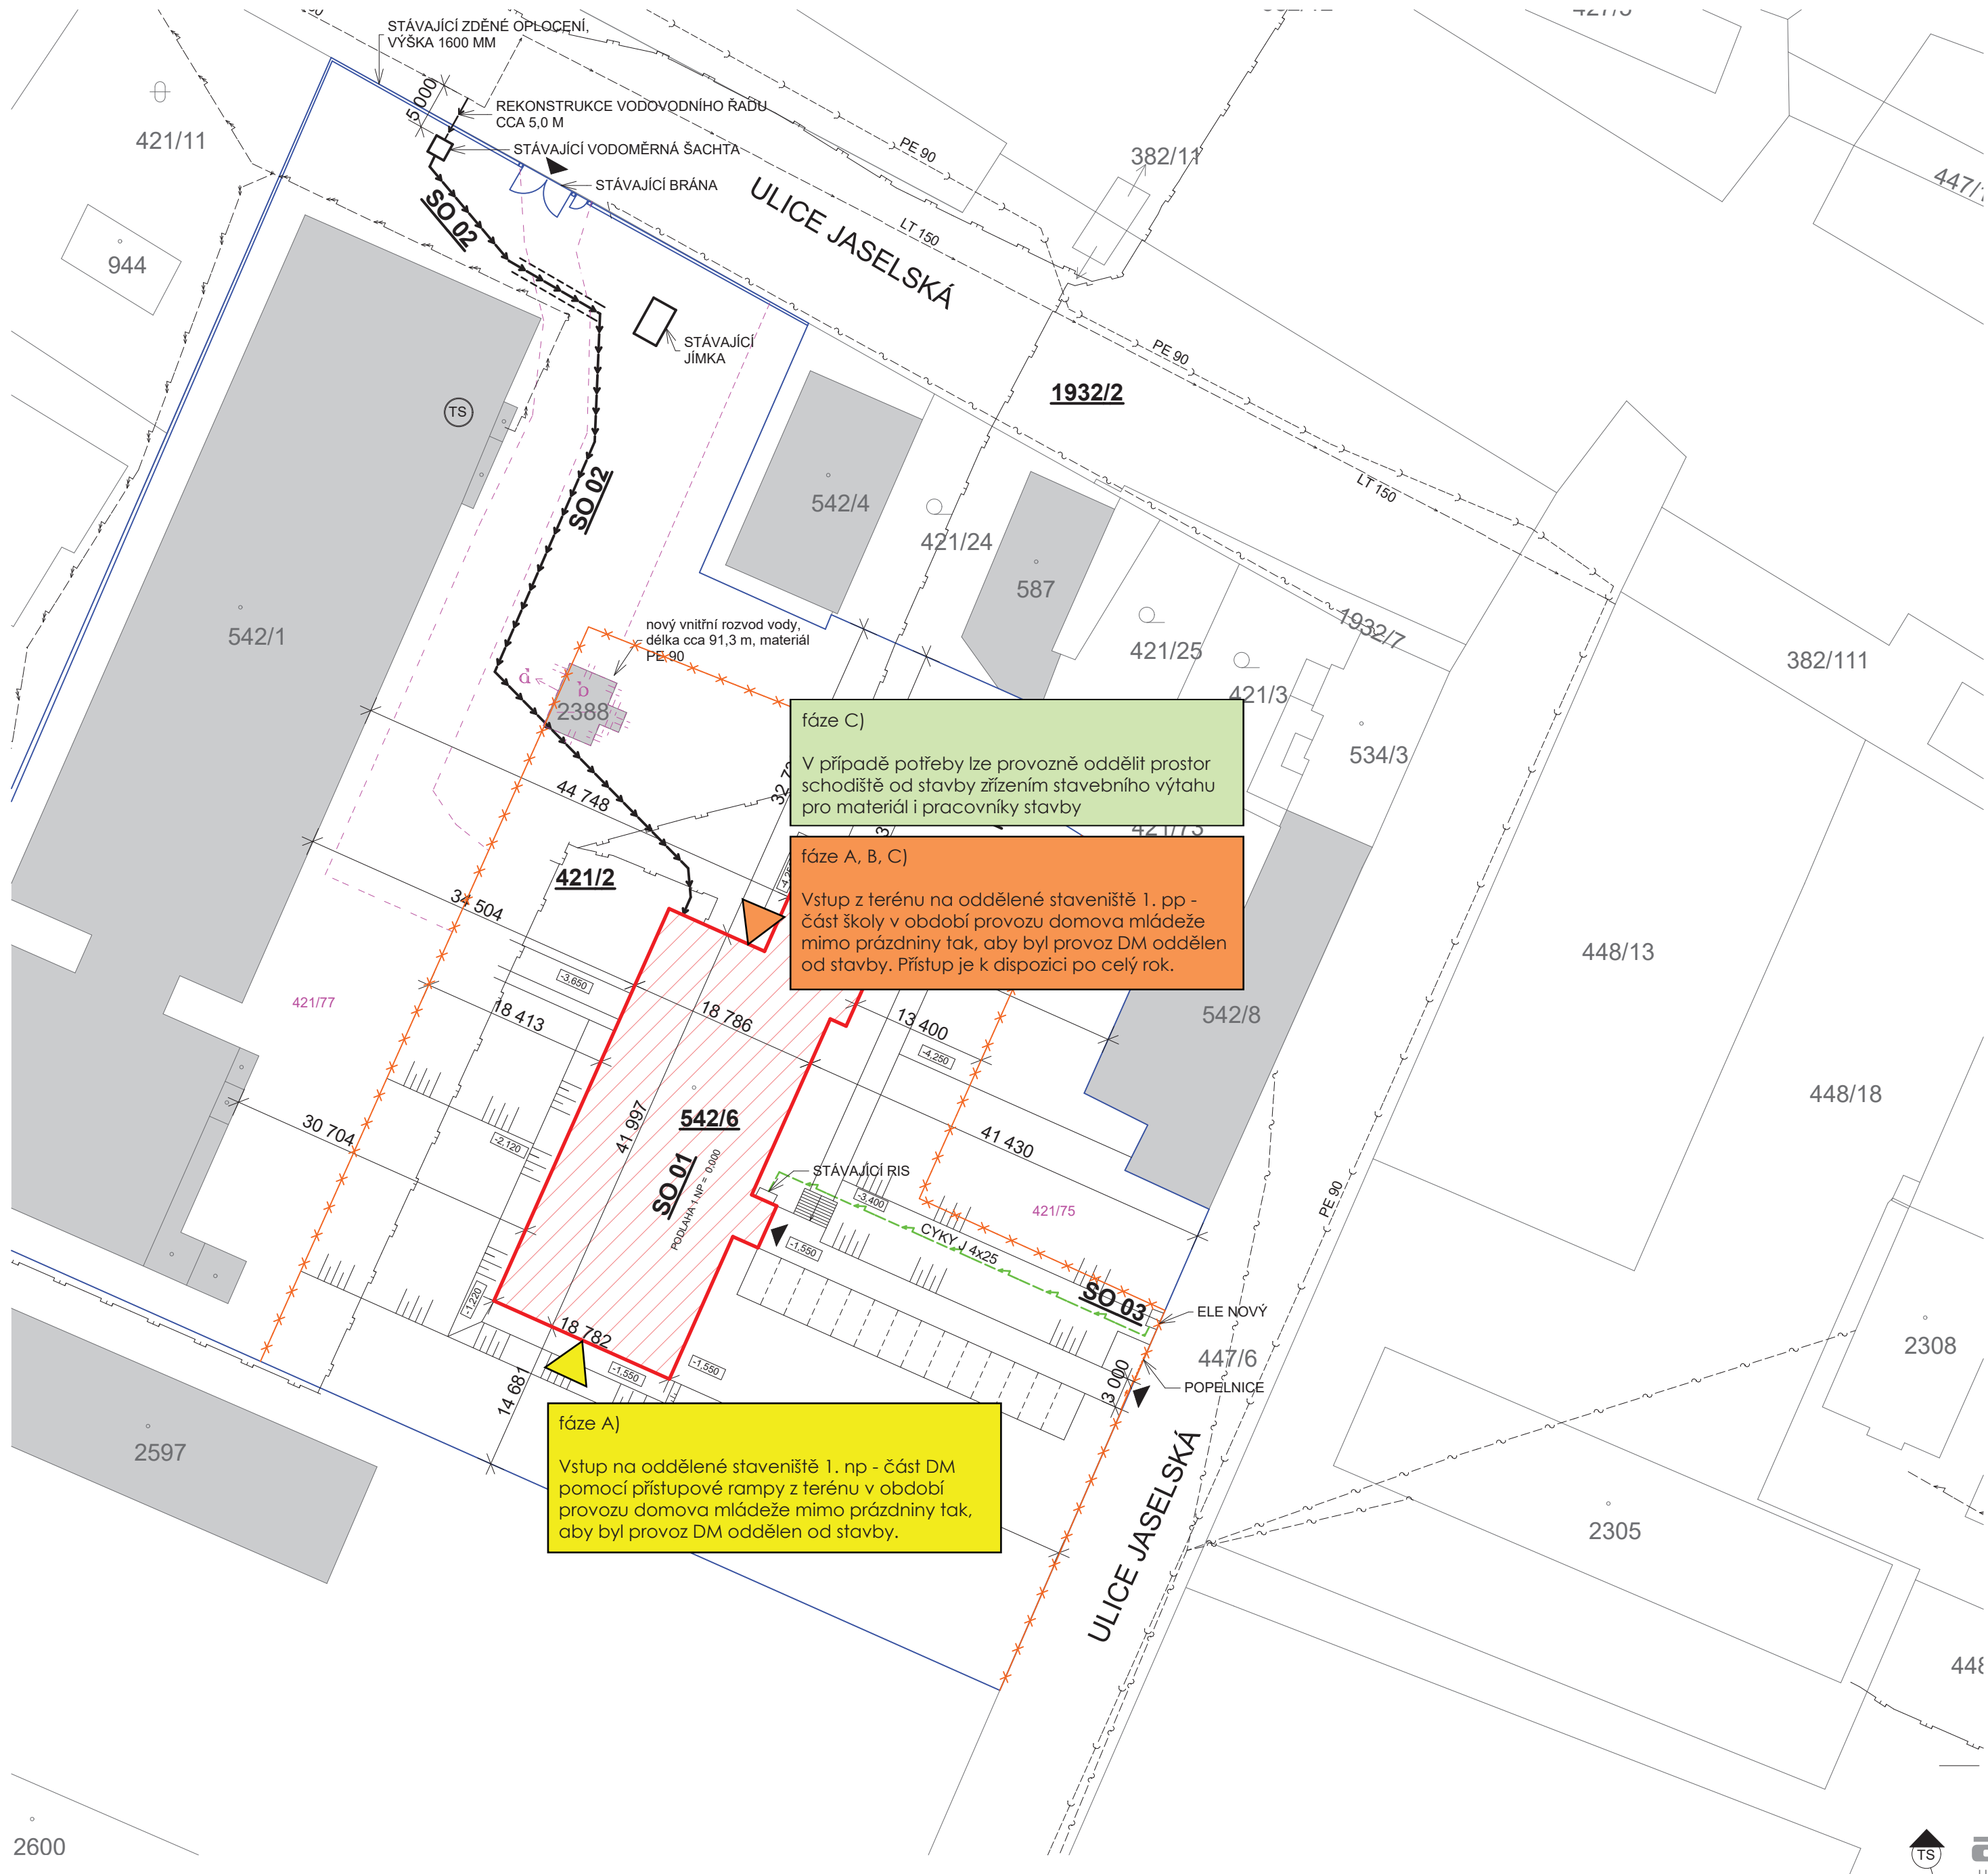

LEGENDA ZNAČEK INŽENÝRSKÝCH SÍTÍ STÁVAJÍCÍ

- VODOVODNÍ ŘÁD LTH 150, VaK a.s. STŘ. PŘELOUČ
- KANALIZAČNÍ PŘÍPOJKA PE 90, INVESTOR P. ŠOTOLA
- VEDENÍ EL. VN DO 35 KV - PODZEMNÍ
- VEDENÍ EL. NN DO 1KV - PODZEMNÍ
- PODZEMNÍ VEDENÍ STL

NAVRŽENÉ

- VNITŘNÍ VODOVOD, DÉLKA CCA 91,3 M, PE 90
- VNITŘNÍ PODZEMNÍ VEDENÍ EL. NN

LEGENDA PLOCH A ZNAČEK

- ŘEŠENÝ OBJEKT - SO 01. Č.P. 1507, ULICE JASELSKÁ
- STÁVAJÍCÍ PROSTOR KOLEM ŘEŠENÉHO OBJEKTU
- STÁVAJÍCÍ OKOLNÍ OBJEKTY
- NAVRHOVANÍ DĚLENÍ PARCEL - NENÍ SOUČÁSTÍ TOHOTO PROJEKTU!!!
- NAVRHOVANÁ ČÍSLA PARCEL - NENÍ SOUČÁSTÍ TOHOTO PROJEKTU!!!
- NOVĚ NAVRŽENÉ OPLOČENÍ
- VSTUP DO OBJEKTU/VJEZD NA POZEMEK
- VEŘEJNÉ OSVĚTLENÍ

LEGENDA STAVEBNÍCH OBJEKTŮ

- SO 01 - DOMOV MLÁDEŽE
- SO 02 - VNITŘNÍ VODOVOD
- SO 03 - VNITŘNÍ PŘÍPOJKA ELEKTRO
- SO 04 - OPLOČENÍ


POZNÁMKA :

- UVEDENÁ DOKUMENTACE JE ZPRACOVÁNA V ÚROVNI PRO PROVEDENÍ STAVBY

0,000=STÁVAJÍCÍ ÚROVEŇ PODLAHY V 1NP			
projektoval: Lucie Faltýnková		vypracoval: Lucie Faltýnková	
kontroloval: Ing. Tomáš Moudrý		dokumentace: DPS	
stavěbník: Pardubický kraj, Komenského náměstí 125, 532 11 Pardubice zakázka: Gymnázium a SOŠ Přelouč - rekonstrukce interiérů DM		číslo zakázky: Z201102	
		datum: 04/2021	
		měřítko: 2x A4	
		změna: ---	
		část:	č. přílohy:
		C	03
objekt: SO 01 - Domov mládeže		č. výskru:	
díl: Situční výkresy			
výkres: KOORDINAČNÍ SITUACE			





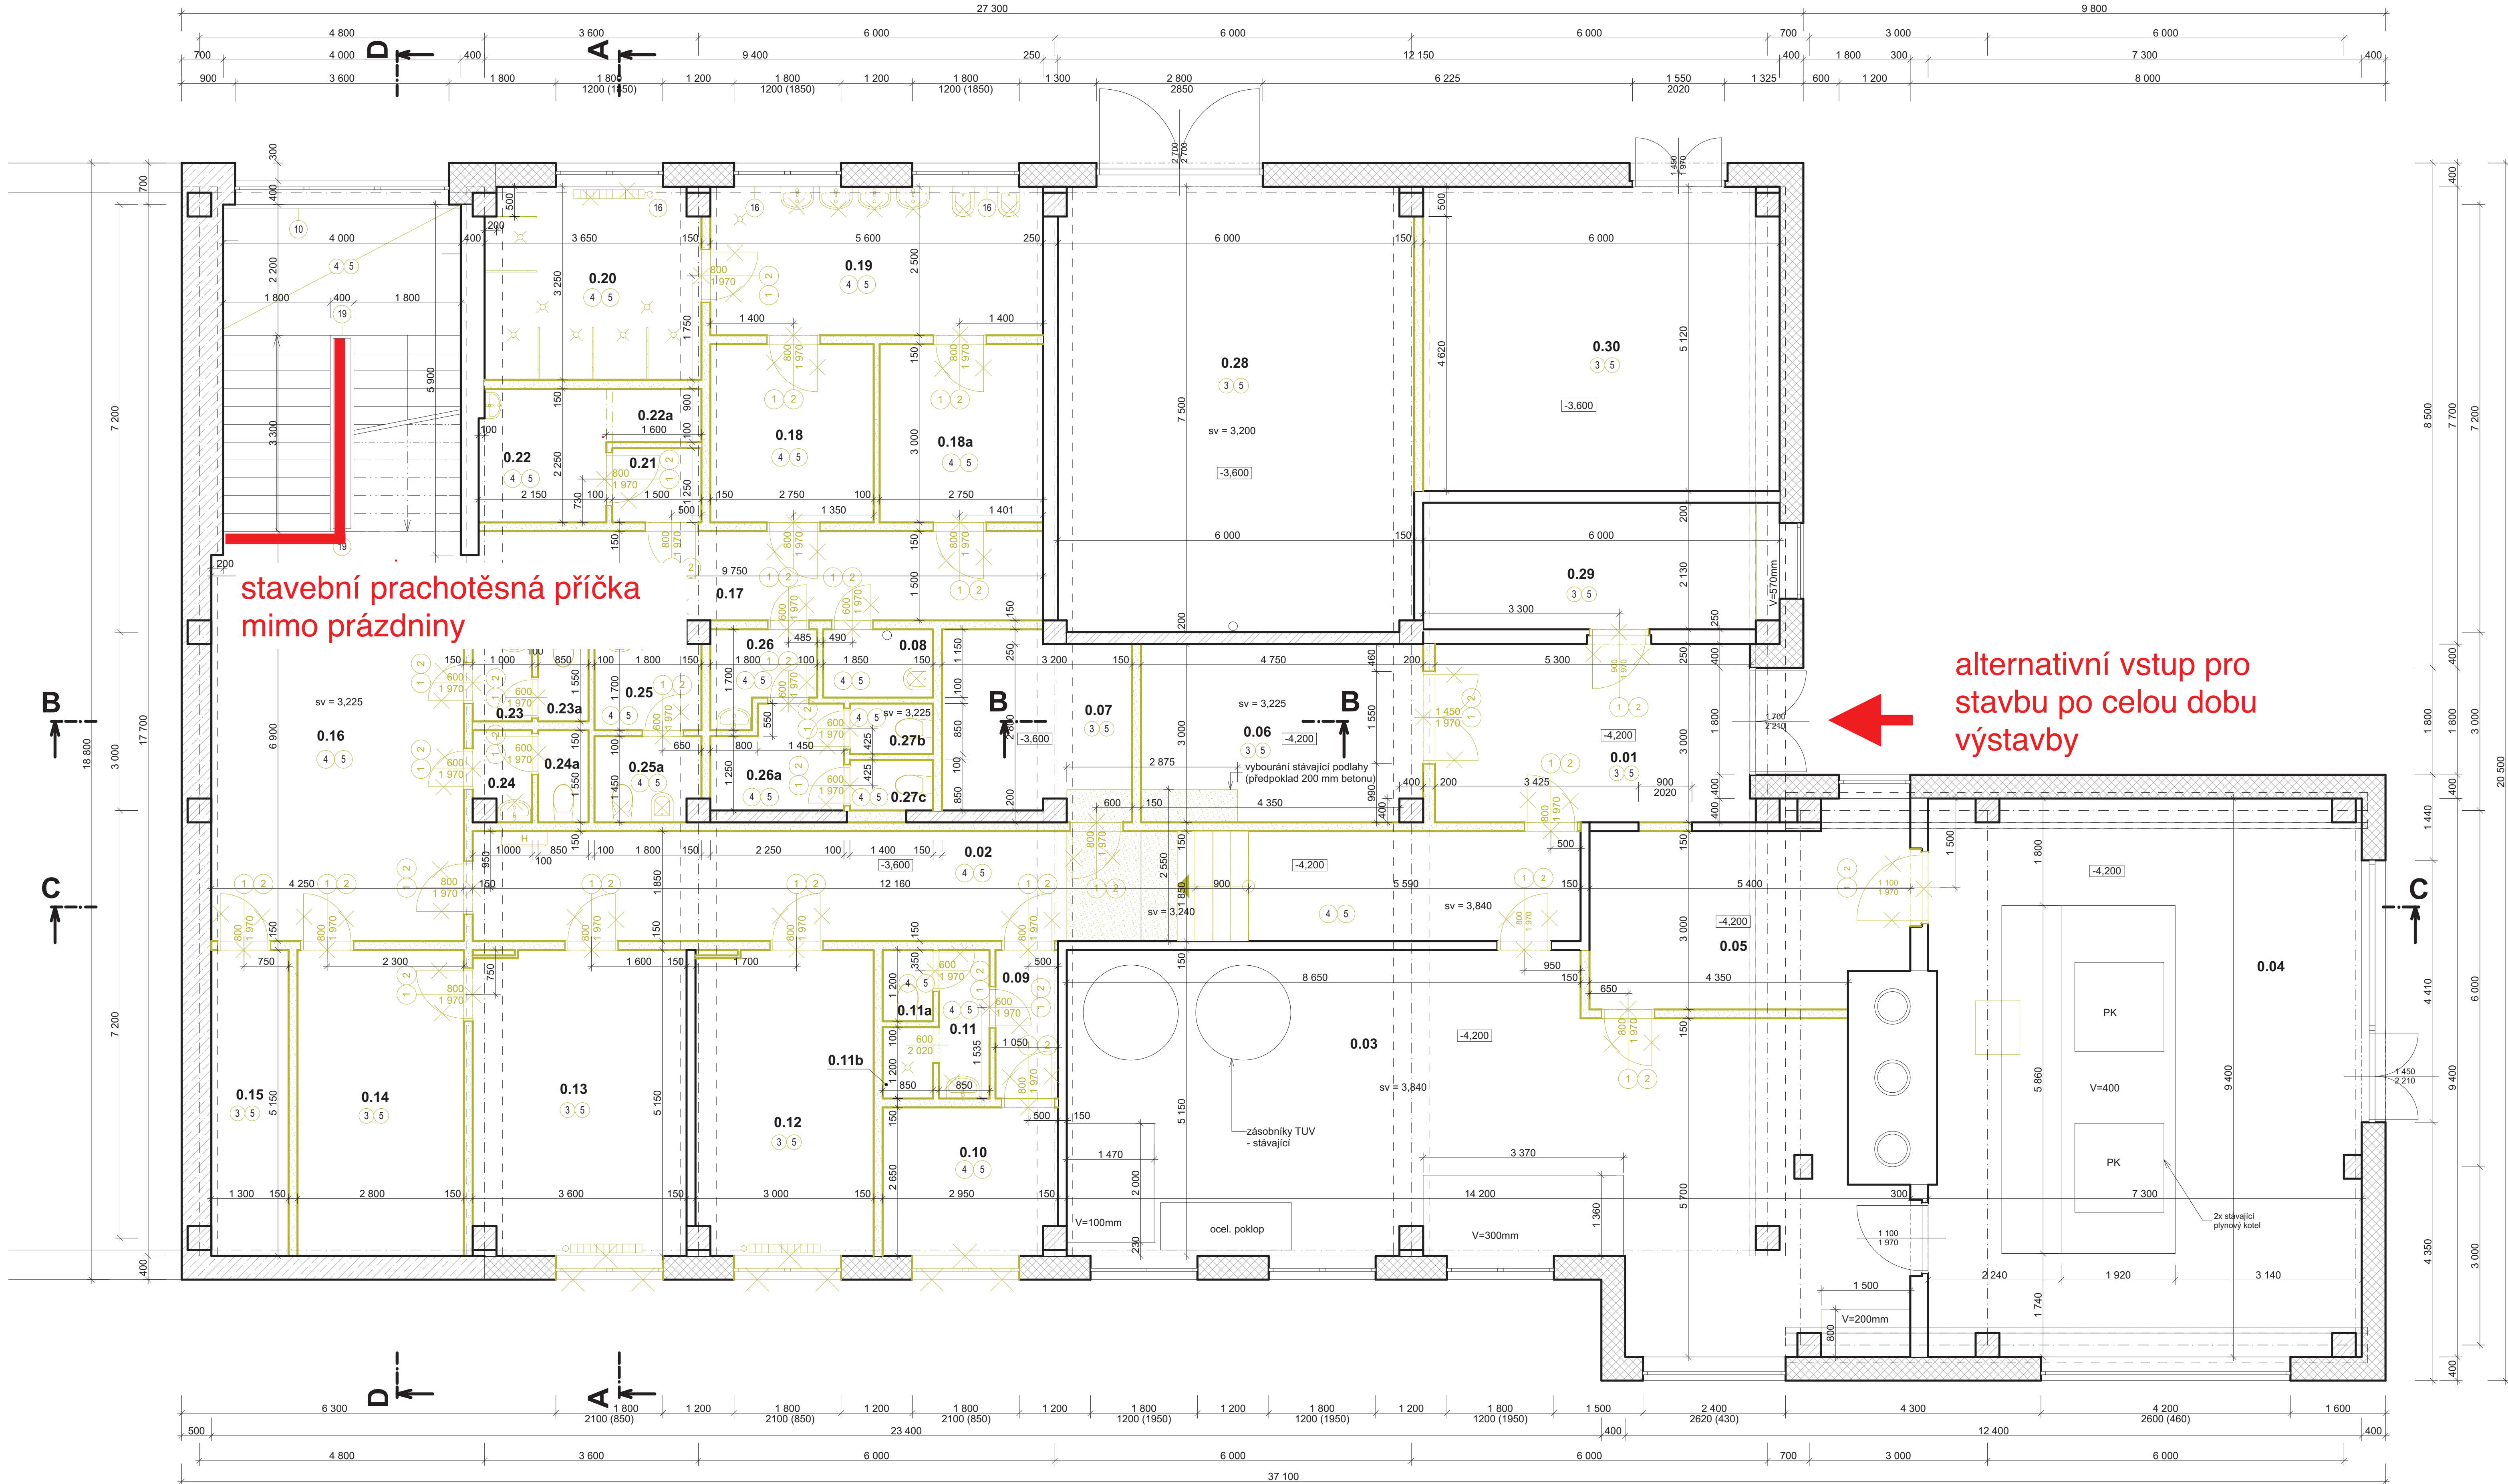




## PŮDORYS 1.PP - STÁVAJÍCÍ STAV + BOURACÍ PRÁCE



LEGENDA MÍSTNOSTÍ:

Č.	Název místnosti	Plocha (m <sup>2</sup> )	Podlaha	Stěny a stropy
0.01	ZÁDVEŘÍ	16,10	ker. dlažba - boursané	malba + omýv. nátěr
0.02	CHODBA	34,74	ker. dlažba - boursané	malba + omýv. nátěr
0.03	STROJOVNA	71,58	betonová - stáv.	malba
0.04	KOTELNÍ HALA	67,32	betonová - stáv.	malba
0.05	VELIN	16,60	betonová - stáv.	malba
0.06	EL. ROZVODNA Č.1	14,09	guma - demontovat	malba
0.07	SKLAD CHEMIKÁLÍÍ	9,52	betonová - přebrousit	malba
0.08	ÚKLID	2,13	ker. dlažba - boursané	malba + omýv. nátěr
0.09	PŘEDSÍŇ	2,63	ker. dlažba - boursané	omýv. nátěr + ker. obklad
0.10	ŠATNA OBSLUHY	7,25	ker. dlažba - boursané	malba + omýv. nátěr
0.11	UMÝVÁRNA	2,13	ker. dlažba - boursané	omýv. nátěr + ker. obklad
0.11a	WC	1,02	ker. dlažba - boursané	omýv. nátěr + ker. obklad
0.11b	SPRCHA	1,02	ker. dlažba - boursané	ker. obklad + malba
0.12	LABORÁTOR	15,33	ker. dlažba - boursané	omýv. nátěr + ker. obklad
0.13	DÍLNA	18,34	ker. dlažba - boursané	malba + omýv. nátěr
0.14	SKLAD DÍLNÝ	14,42	ker. dlažba - boursané	malba + omýv. nátěr
0.15	AKUMULÁTOR	6,70	betonová - přebrousit	malba + omýv. nátěr
0.16	HALA + SCHODIŠTĚ	37,50	ker. dlažba - boursané	malba + omýv. nátěr
0.17	CHODBA	14,53	ker. dlažba - boursané	malba + omýv. nátěr
0.18	ŠATNA 1 - CHLAPCI	8,25	ker. dlažba - boursané	malba + omýv. nátěr
0.18a	ŠATNA 2 - CHLAPCI	8,25	ker. dlažba - boursané	omýv. nátěr + ker. obklad
0.19	UMÝVÁRNA - CHLAPCI	14,00	ker. dlažba - boursané	omýv. nátěr + ker. obklad
0.20	SPRCHY - CHLAPCI	11,64	ker. dlažba - boursané	omýv. nátěr + ker. obklad
0.21	PŘEDSÍŇ - DIVKY	1,88	ker. dlažba - boursané	malba + omýv. nátěr
0.22	ŠATNA - DIVKY	4,79	ker. dlažba - boursané	malba + omýv. nátěr
0.22a	SPRCHA - DIVKY	1,35	ker. dlažba - boursané	omýv. nátěr + ker. obklad
0.23	PŘEDSÍŇ - ŽENY	1,45	ker. dlažba - boursané	omýv. nátěr + ker. obklad
0.23a	WC - ŽENY	1,32	ker. dlažba - boursané	omýv. nátěr + ker. obklad
0.24	PŘEDSÍŇ - MUŽI	1,39	ker. dlažba - boursané	omýv. nátěr + ker. obklad
0.24a	WC - MUŽI	1,32	ker. dlažba - boursané	omýv. nátěr + ker. obklad
0.25	PŘEDSÍŇ - DIVKY	3,00	ker. dlažba - boursané	omýv. nátěr + ker. obklad
0.25a	HYGIENICKÁ KABINA - DIVKY	2,51	ker. dlažba - boursané	omýv. nátěr + ker. obklad
0.26	PŘEDSÍŇ - CHLAPCI	2,46	ker. dlažba - boursané	omýv. nátěr + ker. obklad
0.26a	PISOÁŘ - CHLAPCI	3,61	ker. dlažba - boursané	omýv. nátěr + ker. obklad
0.27b	WC - CHLAPCI	1,19	ker. dlažba - boursané	omýv. nátěr + ker. obklad
0.27c	WC - CHLAPCI	1,19	ker. dlažba - boursané	omýv. nátěr + ker. obklad
0.28	SKLAD	44,72	betonová - přebrousit	malba + omýv. nátěr
0.29	REG. A MĚŘ. PLYNU	12,72	betonová - přebrousit	malba + omýv. nátěr
0.30	STROJOVNA VZD	30,52	betonová - přebrousit	malba + omýv. nátěr
		510,51		

LEGENDA MATERIÁLU:

- |   |  |
|---|--|
|  | STÁVĚJÍCÍ ZDIVO - POROBETONOVÝ PĚŠT. PANEL |
|  | STÁVĚJÍCÍ ZDIVO - CD - INA                 |
|  | STÁVĚJÍCÍ PREFAB KONSTRUKCE                |
|  | STÁVĚJÍCÍ BETON PROSTÝ                     |
|  | BOURANÉ KONSTRUKCE                         |
|  | BOURANÉ VÝPLNĚ OTVORŮ                      |
|  | DEMONTOVANÉ ZAŘÍZOVACÍ PŘEDMĚTY            |

LEGENDA OZNAČENÍ:


- 1 VYSAZENÍ STAVAJÍCÍCH DVĚŘNÝCH OVRĚŇENÍ POPŘ. OCELOVÝCH KŘÍDEL
- 2 VYBOURÁNÍ STAVAJÍCÍCH DVĚŘNÝCH OVRĚŇENÍ ZARUBENÍ ČETNÉ PRAHOVÉ SPOJKY
- 3 STAVJÍCÍ LINOLEUM BEZ KOBŘEK BUDOU ODSTRANĚNÝ, VČETNÉ OBROUŠENÍ POKLADNÍ VRSTVY  
ODSTRANĚNÍ SKOLYVOVÝCH LÍNEK
- 4 STAVJÍCÍ KER. DLAŽBA BUDE ODSTRANĚNA VČETNÉ SKOKU, VYBOURÁNÍ POKLADNÍHO BETONU  
(PŘEDKLAD 80 MM) A OBOURÁNÍ STAVJÍCÍCH ZVÝŠENÝCH SKOKU VE SPRCHOVÝCH  
ODSTRANĚNÍ STAVJÍCÍCH MALEB STĚN A STŘEŠÍ, VČETNÉ LOKÁLNÍHO VYŠPŘÁVNÍ
- 5 OBOURÁNÍ STAVJÍCÍCH KERAMICKÝCH OBKLAD, VČETNÉ VYPOČENOVÁNÍHO JÁDRA
- 6 DEMONTÁŽ STAVJÍCÍCH KUCHYŇSKÝCH LÍNEK
- 7 VYBOURÁNÍ STAVJÍCÍCH ZVÝŠENÉ CESTY PODLAHY - PROSTÝ BETON, V NĚKTERÝCH PŘÍPÁDECH I  
KERAMICKÁ DLAŽBA
- 8 VYBOURÁNÍ STAVJÍCÍCH BETONOVÝCH MAZANÝN V TL. CCA 100 mm (NA ÚROVNĚ STAVJÍCÍ HYDROIZOLACE)
- 9 VYBOURÁNÍ BEZPEČNOSTNÍ ZÁBRADÍ NA OKNECH A V INTERIÉRU VČETNÉ ZVYŠOVÁNÍ STĚN
- 10 VYBOURÁNÍ OKENNÍCH VÝPLNÍ, VČETNÉ PARAPETŮ
- 11 VĚTRÁK MŘÍŽKY 140 x 140 mm - DEMONTÁŽ
- 12 POKLOP KANALIZAČNÍCH SACHET - DEMONTÁŽ
- 14 VYBOURÁNÍ PODLAHOVÉ VPUSŤI + ZAPRAVNÍ
- 15 DEMONTÁŽ VESTAVĚNÉ SKŘÍŇE
- 16 DEMONTÁŽ PARAPETŮ
- 17 OSKŘÁNÍ OMYVATELNÝCH NÁTĚRŮ STĚN, VÝŠKA 1500 mm
- 18 DEMONTÁŽ KOBŘECU NA STĚNÁCH, VÝŠKA 1100 mm
- 19 REPAŠOVÁNÍ ZÁBRADÍ - ZJAVENÍ KORÓZE, OBROUŠENÍ, OMEZENÍ A ODMÁŠTĚNÍ

POZNÁMKA :

- UVEDENÁ DOKUMENTACE JE ZPRACOVÁNA V ÚROVNI PRO PROVEDENÍ STAVBY



## PŮDORYS 1NP - STÁVAJÍCÍ STAV + BOURACÍ PRÁCE

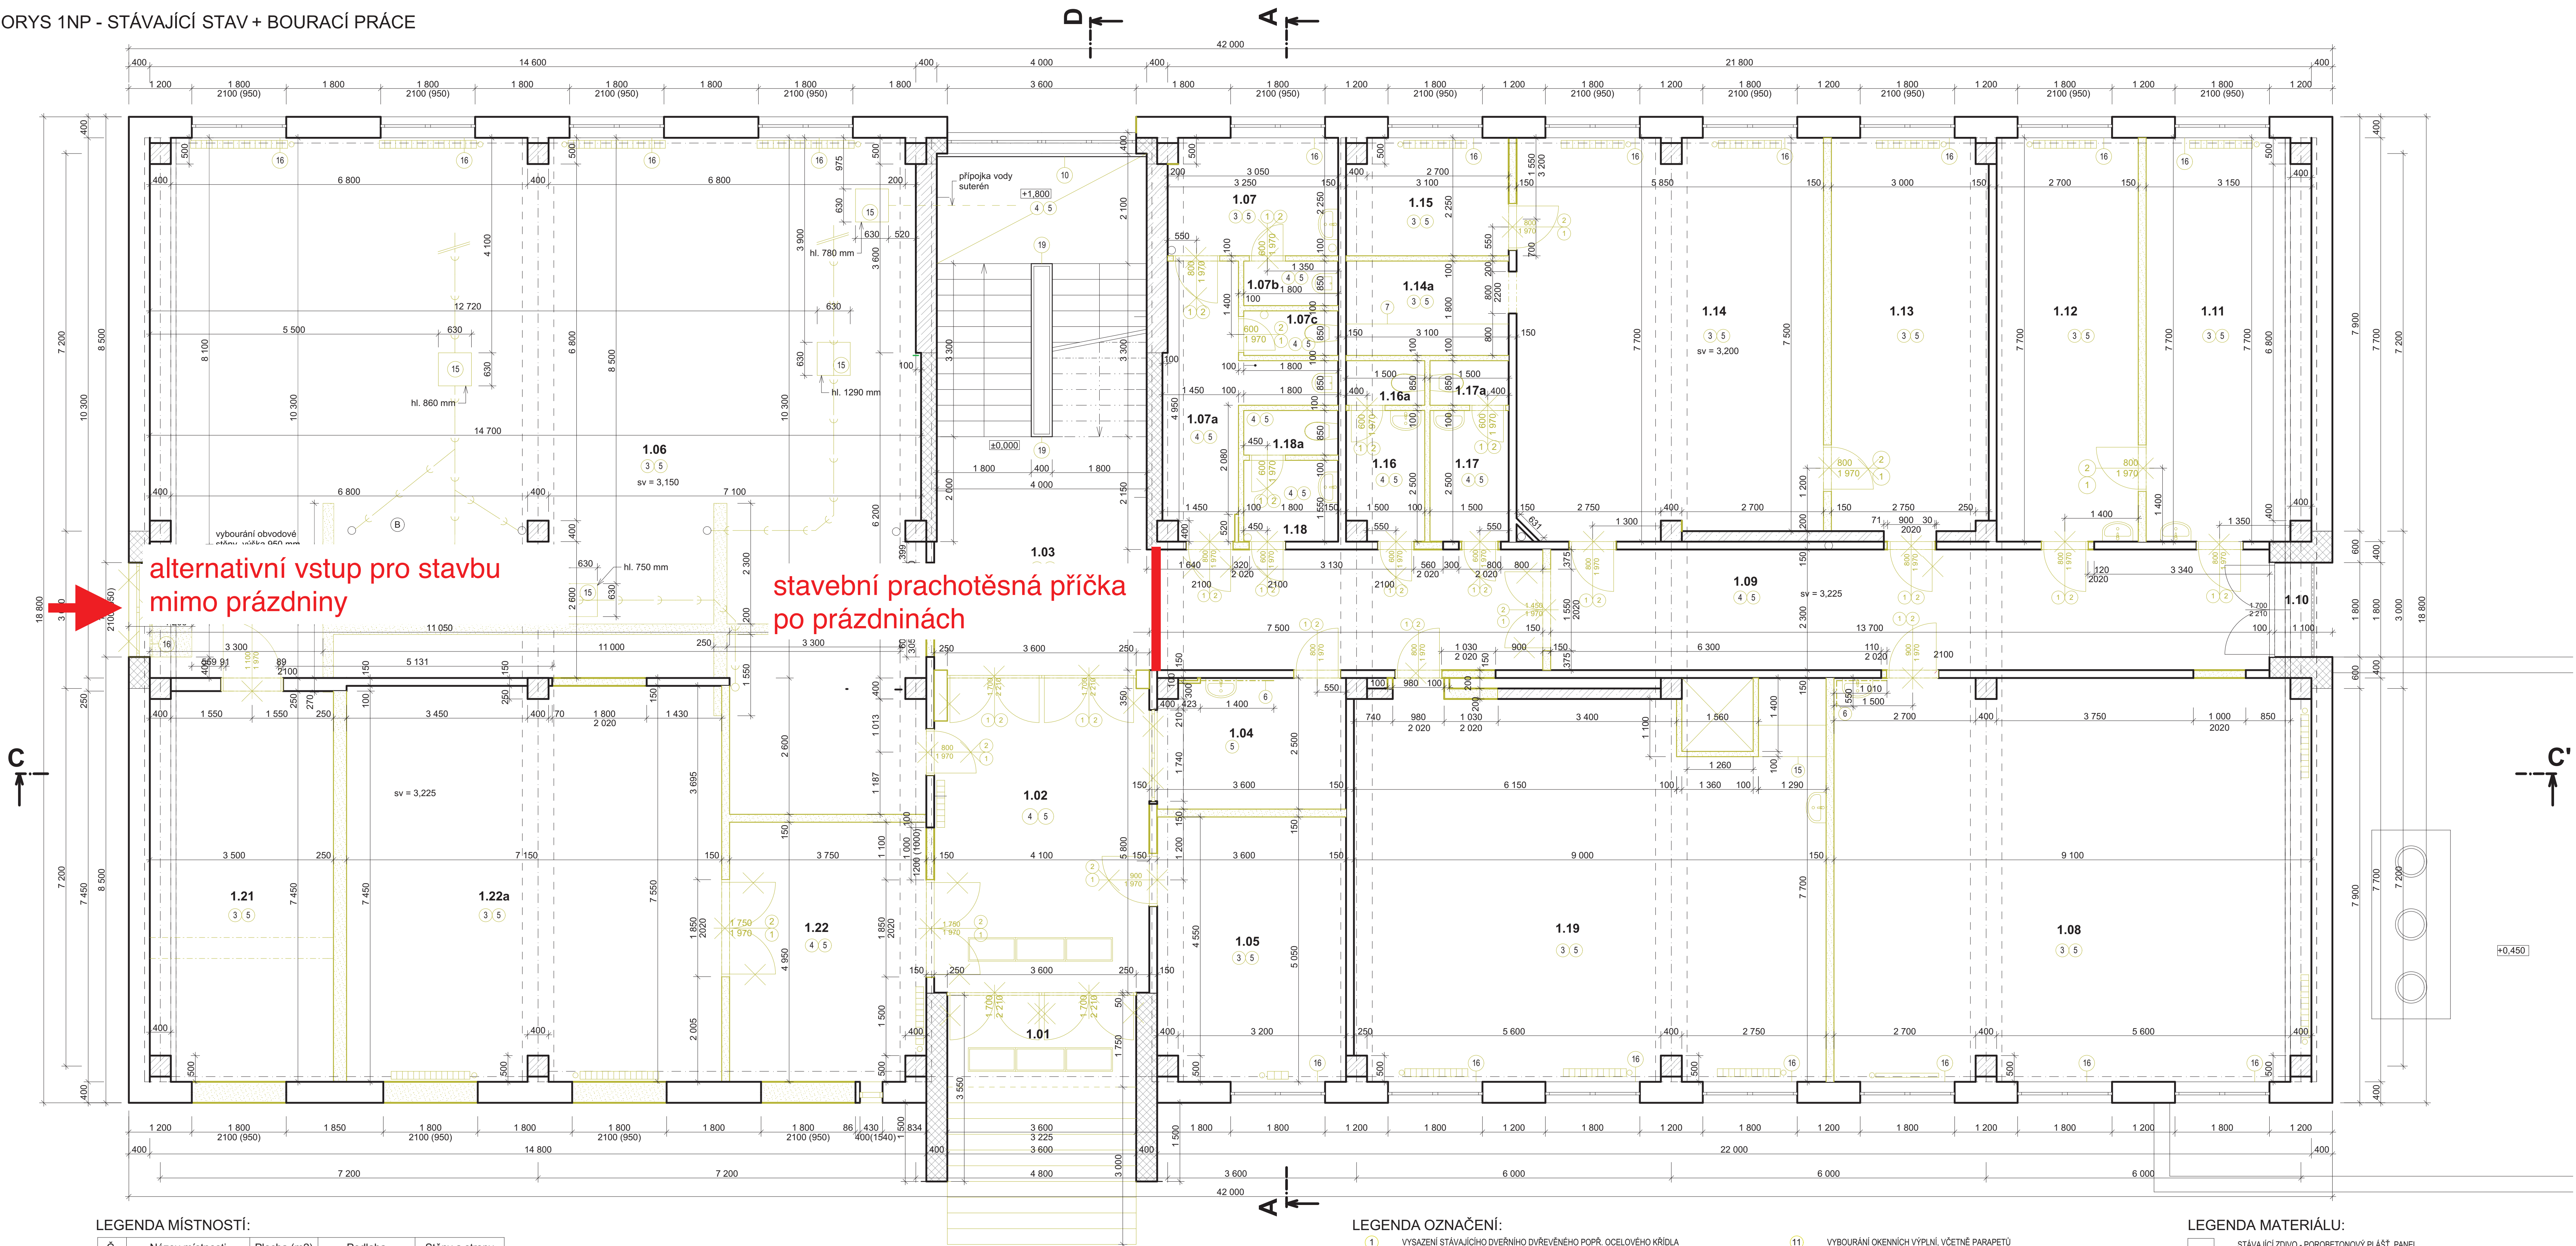








### LEGENDA MÍSTNOSTÍ:

Č.	Název místnosti	Plocha (m2)	Podlaha	Stěny a stropy
1.01	ZÁVĚTRÍ	7,38	ker. dlažba - bouraná	omítka - stáv.
1.02	ZÁDVEŘÍ	24,55	ker. dlažba - bouraná	malba + omyv, nátěr
1.03	HALA + SCHODIŠTĚ	57,37	ker. dlažba - bouraná	malba + omyv, nátěr
1.04	DOZOR	8,84	ker. dlažba - bouraná	malba + ker. obklad
1.05	EL. ROZVODNA Č.2	17,98	guma - demontovat	malba
1.06	ŠÁTNA CHLAPCI	159,11	ker. dlažba - bouraná	malba + omyv, nátěr
1.07	ŠÁTNA DÍVKY	7,21	koberec - demontáž	malba + omyv, nátěr
1.07a	PŘEDSÍŇ + VÝLEVKY	9,08	ker. dlažba - bouraná	malba + omyv, nátěr
1.07b	WC	1,53	ker. dlažba - bouraná	malba + omyv, nátěr
1.07c	WC DÍVKY	1,53	ker. dlažba - bouraná	malba + omyv, nátěr
1.08	UNIVERZÁLNÍ UČEBNA 1	69,35	pvc - demontáž	malba
1.09	CHODBA	31,51	ker. dlažba - bouraná	malba + omyv, nátěr
1.10	LODŽIE	1,98	ker. dlažba - stávající	omítka - stáv.
1.11	ŘEDITEL SOU	23,90	betonová - přebrousit	malba
1.12	SEKRETÁŘKA	20,79	pvc - demontáž	malba
1.13	ZÁSTUPCE ŘEDITELE	22,53	pvc - demontáž	malba
1.14	SBOŘOVNA	44,15	pvc - demontáž	malba
1.14a	ČAJOVÁ KUCHYŇKA	5,58	pvc - demontáž	malba + omyv, nátěr
1.15	ROZHLASOVÁ ÚSTŘEDNA	6,78	pvc - demontáž	malba
1.16	PŘEDSÍŇ MUŽI	3,59	ker. dlažba - bouraná	ker. obklad + malba
1.16a	WC MUŽI	1,28	ker. dlažba - bouraná	ker. obklad + malba
1.17	PŘEDSÍŇ ŽENY	3,75	ker. dlažba - bouraná	ker. obklad + malba
1.17a	WC ŽENY	1,28	ker. dlažba - bouraná	ker. obklad + malba
1.18	PŘEDSÍŇ CHLAPCI	2,79	ker. dlažba - bouraná	ker. obklad + malba
1.18a	WC CHLAPCI	1,53	ker. dlažba - bouraná	ker. obklad + malba
1.19	POSILOVNA	64,26	koberec - demontáž	malba
1.21	STROJOVNA VZD	25,82	betonová - přebrousit	malba
1.22	SKLAD	18,36	ker. dlažba - bouraná	malba
1.22a	SKLAD	53,68	pvc - demontáž	malba
		697,49 m <sup>2</sup>		

LEGENDA OZNAČENÍ:

- |   |  |
|---|--|
| 1 | VYSAZENÍ STÁVAJÍCÍHO DVĚRNÍHO DVĚŘENÉHO POPR. OCELOVÉHO KŘÍŽE  |
| 2 | VYBOURÁNÍ STÁVAJÍCÍCH DVĚRNÍCH OCELOVÝCH ZARUBEN VČETNĚ PŘÍKOVÉ SPOJKY   |
| 3 | STÁVAJÍCÍ UNOULINĚ NĚME KOBECER BUDOU ODSTRANĚNY, VČETNĚ OBRŮŠENÍ PODKLADNÍ VRSTVY A ODSTRANĚNÍ SKLOVÝCH LÍSTKŮ                                  |
| 4 | STÁVAJÍCÍ KER. DLAŽBA BUDĚ ODSTRANĚNA VČETNĚ SKLADNÍHO VYKOPÁVACÍHO BETONU (PROSTŘEDÍ B. M. A. ODSTRANĚNÍ STÁVAJÍCÍCH DVĚŘENÝCH SKLADNÍH VÝKOPŮ) |
| 5 | ODSTRANĚNÍ STÁVAJÍCÍCH MALES STĚN A STŘOPŮ, VČETNĚ LOKÁLNÍHO VYPRAVDNĚNÍ   |
| 6 | ODSTRANĚNÍ STÁVAJÍCÍCH KERAMICKÝCH OBKLADŮ, VČETNĚ VÁPENKOVÉHO SPOJOVÉHO DEMONTÁŽ STÁVAJÍCÍCH KUCHYŇSKÝCH LINEK                                  |
| 7 | VYBOURÁNÍ STÁVAJÍCÍCH ZVĚTŠE ČÁSTI PODLAHY - PROSTY BETON, V NĚKTERÝCH PŘÍPÁDECH I KERAMICKÁ DLAŽBA  |
| 8 | VYBOURÁNÍ STÁVAJÍCÍ BETONOVÉ MAZANINY V TL. Cca 100 mm (NA ÚROVNI STÁVAJÍCÍHO HYDROIZOLACE)  |
| 9 | VYBOURÁNÍ BEZPEČNOSTNÍ ZABUDBY NA OKNECH A V INTERiéRU VČETNĚ ZAPRAVDNĚNÍ STĚN   |

### LEGENDA MATERIÁLU:

- |   |   |
|---|---|
|  | STÁVAJÍCÍ ZDIVO - POROBETONOVÝ PLÁŠT. PANEĽ |
|  | STÁVAJÍCÍ ZDIVO - CD - INA                  |
|  | STÁVAJÍCÍ PREFAB KONSTRUKCE                 |
|  | STÁVAJÍCÍ BETON PROSTÝ                      |
|  | BOURANÉ KONSTRUKCE                          |
|  | BOURANÉ VÝPLNÉ OTVORŮ                       |
|  | DEMONTOVANÉ ZAŘÍZOVACÍ PŘEDMĚTY             |

POZNÁMKA :


- UVEDENÁ DOKUMENTACE JE ZPRACOVÁNA V ÚROVNI PRO PROVEDENÍ STAVBY

0,000 = STÁVAJÍCÍ ÚROVEŇ 1NF

<b>astalon</b>		projevitel: Lucie Faltýnková		výpracoval: Lucie Faltýnková		kontroloval: Ing. Tomáš Moudrý		dokumentace:		DPS	
Hřbitz 54, 530 02 Pardubice IC: 2754009, IČ: CZ2734009								číslo zakázky:		2201/102	
								datum:		04/2021	
								měřítko:		1:50	
								formát:		2x44	
								průměr:		—	
stavěžní zakázka:								D		STA 02	
objekt: SO 01 – Domov důstojnosti											
alt: 1.1. Architektonické stavby/řešení											
výkres: PŮDORYS INP - STAVAJÍCÍ STAV + BOURACÍ PRÁCE											



PŮDORYS 2NP - STÁVAJÍCÍ STAV + BOURACÍ PRÁCE

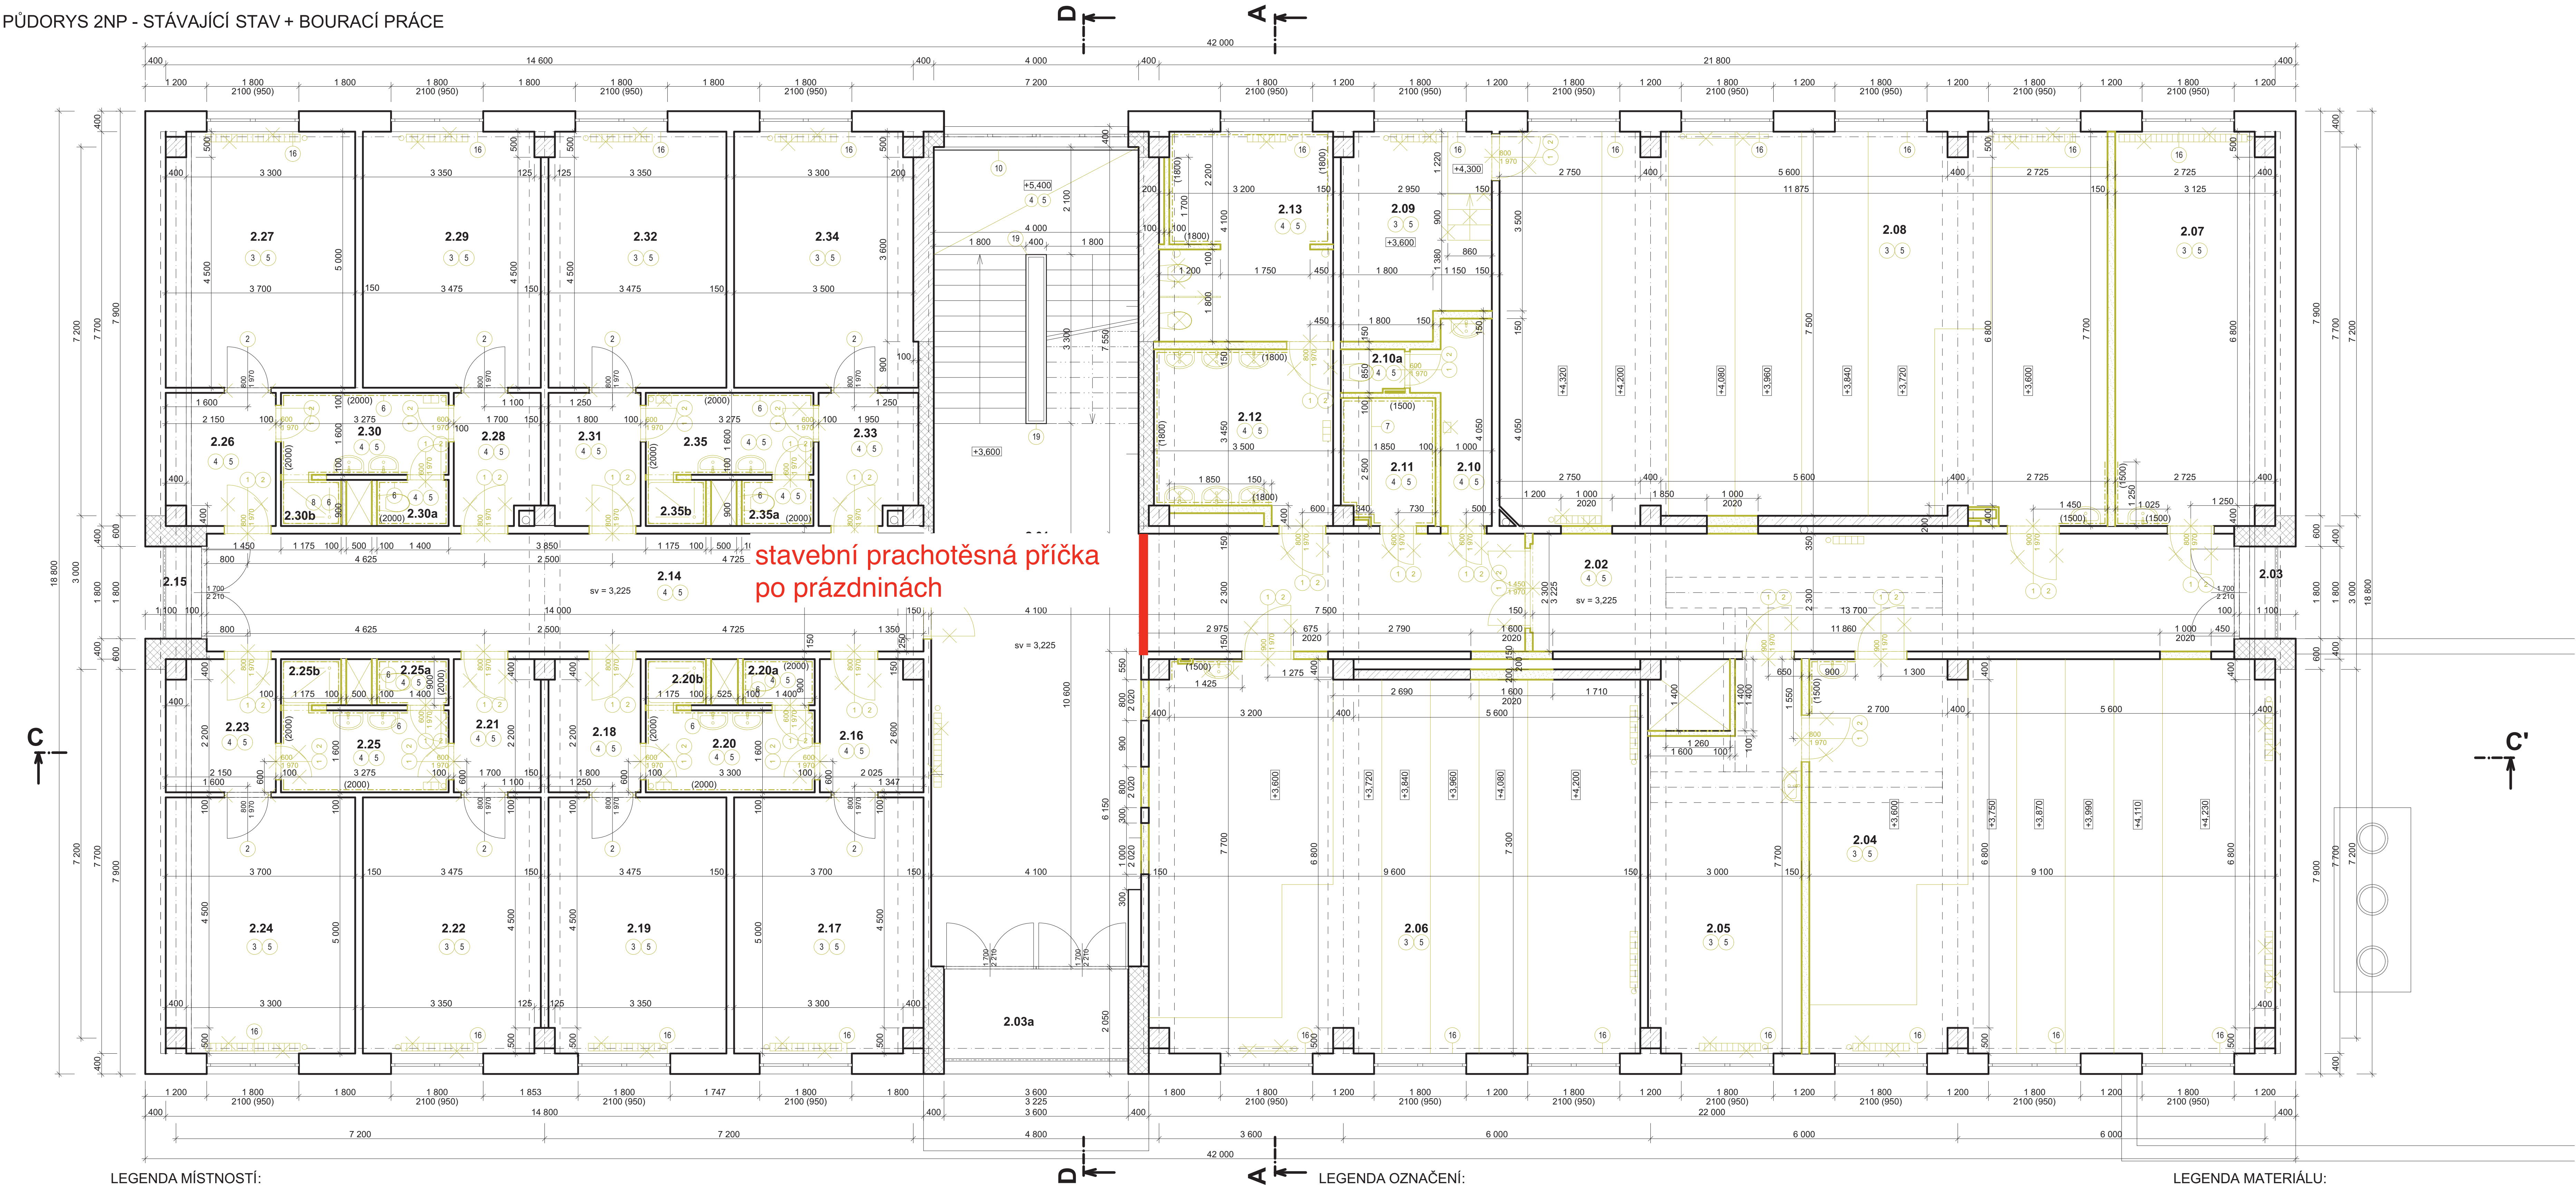

LEGENDA MÍSTNOSTÍ:

Č.	Název místnosti	Plocha (m2)	Podlaha	Stěny a stropy
2.01	HALA + SCHODIŠTĚ	82,81	ker. dlažba - bouraná	malba + omýv. nátěr
2.02	CHODBA	31,51	ker. dlažba - bouraná	malba + omýv. nátěr
2.03	LODŽIE	1,98	dlažba - stáv.	omítka - stáv.
2.03a	LODŽIE	7,38	dlažba - stáv.	omítka - stáv.
2.04	OBOBNÁ UČEBNA 1	69,35	pvc - demontáž	malba
2.05	KABINET ODB. UČEBNY 1	20,43	pvc - demontáž	malba
2.06	OBOBNÁ UČEBNA 2	70,96	pvc - demontáž	malba
2.07	KABINET ODB. UČEBNY 2	23,70	betonová - přebroust	malba
2.08	OBOBNÁ UČEBNA 3	89,60	pvc - demontáž	malba
2.09	KABINET ODB. UČEBNY 3	11,28	koberec - demontáž	malba
2.10	PŘEDSÍŇ ŽENY	4,56	ker. dlažba - bouraná	malba + omýv. nátěr
2.10a	WC ŽENY	1,03	ker. dlažba - bouraná	malba + omýv. nátěr
2.11	ÚKLID	4,53	ker. dlažba - bouraná	malba + omýv. nátěr
2.12	PŘEDSÍŇ CHLAPCI	11,16	ker. dlažba - bouraná	ker. obklad + malba
2.13	WC CHLAPCI	13,34	ker. dlažba - bouraná	ker. obklad + malba
2.14	CHODBA	32,20	ker. dlažba - bouraná	malba + omýv. nátěr

2.15	LODŽIE	1,98	dlažba - stáv.	omítka - stáv.
2.16	PŘEDSÍŇ	5,11	ker. dlažba - bouraná	malba
2.17	LOŽNICE	18,30	pvc - demontáž	malba + koberec
2.18	PŘEDSÍŇ	4,63	ker. dlažba - bouraná	malba
2.19	LOŽNICE	17,31	pvc - demontáž	malba + koberec
2.20	UMÝVÁRNA	5,28	ker. dlažba - bouraná	ker. obklad + malba
2.20a	WC	1,26	ker. dlažba - bouraná	ker. obklad + malba
2.20b	SPRCHA	1,06	ker. dlažba - bouraná	ker. obklad + malba
2.21	PŘEDSÍŇ	4,37	ker. dlažba - bouraná	malba
2.22	LOŽNICE	17,31	pvc - demontáž	malba + koberec
2.23	PŘEDSÍŇ	5,43	ker. dlažba - bouraná	malba
2.24	LOŽNICE	18,30	pvc - demontáž	malba + koberec
2.25	UMÝVÁRNA	5,24	ker. dlažba - bouraná	ker. obklad + malba
2.25a	WC	1,26	ker. dlažba - bouraná	ker. obklad + malba
2.25b	SPRCHA	1,06	ker. dlažba - bouraná	ker. obklad + malba
2.26	PŘEDSÍŇ	5,43	ker. dlažba - bouraná	malba

2.27	LOŽNICE	18,30	pvc - demontáž	malba + koberec
2.28	PŘEDSÍŇ	4,37	ker. dlažba - bouraná	malba
2.29	LOŽNICE	17,31	pvc - demontáž	malba + koberec
2.30	UMÝVÁRNA	5,24	ker. dlažba - bouraná	ker. obklad + malba
2.30a	WC	1,26	ker. dlažba - bouraná	ker. obklad + malba
2.30b	SPRCHA	1,06	ker. dlažba - bouraná	ker. obklad + malba
2.31	PŘEDSÍŇ VYCHOVATELE	4,63	ker. dlažba - bouraná	malba
2.32	VYCHOVATEL	17,31	pvc - demontáž	malba + koberec
2.33	PŘEDSÍŇ	4,95	ker. dlažba - bouraná	malba
2.34	LOŽNICE	17,49	pvc - demontáž	malba + koberec
2.35	UMÝVÁRNA	5,24	ker. dlažba - bouraná	ker. obklad + malba
2.35a	WC	1,26	ker. dlažba - bouraná	ker. obklad + malba
2.35b	SPRCHA	1,06	ker. dlažba - bouraná	ker. obklad + malba

LEGENDA OZNAČENÍ:

- VYSAZENÍ STÁVAJÍCÍCH DVĚRNÍCH DŘEVĚNÝCH POŘ. OCELOVÝHO KŘÍDLA
- VYBOURÁNÍ STÁVAJÍCÍCH DVĚRNÍCH OCELOVÝCH ŽÁRUBNÍ VČETNĚ PRAHOVÉ SPOJKY
- STÁVAJÍCÍ LINEOLEUM NEBO KOBEREK BUDOU ODSTRANĚNY, VČETNĚ OBROUŠENÍ POKLADNÍ VRSTVY A ODSTRANĚNÍ SOKLOVÝCH LÍSTŮ
- STÁVAJÍCÍ KER. DLAŽBA BUDE ODSTRANĚNA VČETNĚ SOKLU, VYBOURÁNÍ POKLADNÍHO BETONU (PŘEDPOKLAD 80 MM) A ODBOURÁNÍ STÁVAJÍCÍCH ZVÝŠENÝCH SOKLŮ VE SPRCHOVÝCH ODSTRANĚNÍ STÁVAJÍCÍCH MALEB STĚN A STROPŮ, VČETNĚ LOKÁLNÍHO VYSRAVENÍ
- ODBOURÁNÍ STÁVAJÍCÍCH KERAMICKÝCH OBKLADŮ, VČETNĚ VÁPENOCEMENTOVÉHO JADRA
- DEMONTÁŽ STÁVAJÍCÍCH KUCHYŇSKÝCH LINEK
- DEMONTÁŽ STÁVAJÍCÍCH ZVÝŠENÝCH ČÁSTÍ PODLAHY - PROSTY BETON, V NĚKTERÝCH PŘÍPÁDECH I KERAMICKÁ DLAŽBA
- VYBOURÁNÍ STÁVAJÍCÍHO BETONOVÉHO MAZANIN V TL. CL. 100 mm (NA ÚROVĚN STÁVAJÍCÍ HYDROIZOLACE)

- VYBOURÁNÍ BEZPEČNOSTNÍHO ZÁBRADÍ NA OKNECH A V INTERIÉRU VČETNĚ ZAPRAVENÍ STĚN
- VYBOURÁNÍ OKENNÍCH VÝPLNÍ, VČETNĚ PARAPETŮ
- VĚTRACÍ MŘÍŽKY 140 x 140 mm - DEMONTÁŽ
- POKLOP KANALIZAČNÍCH ŠACHET - DEMONTÁŽ
- VYBOURÁNÍ PODLAHOVÉ VPUSTI + ZAPRAVENÍ
- DEMONTÁŽ VESTAVĚNÉ SKŘÍNĚ
- DEMONTÁŽ PARAPETŮ
- OSKRBÁNÍ OMYVATELNÝCH NÁTĚRŮ STĚN, VÝŠKA 1500 mm
- DEMONTÁŽ KOBERCŮ NA STĚNÁCH, VÝŠKA 1100 mm
- REPAŠOVÁNÍ ZÁBRADÍ - ZBAVENÍ KORÓZE, OBROUŠENÍ, OMETENÍ A ODMÁŠTĚNÍ

LEGENDA MATERIÁLŮ:

- STÁVAJÍCÍ ZDÍVO - POROBETONOVÝ PĚŠT. PANEL
- STÁVAJÍCÍ ZDÍVO - CD - INA
- STÁVAJÍCÍ PREFAB. KONSTRUKCE
- STÁVAJÍCÍ BETON. PROSTY
- BOURANÉ KONSTRUKCE
- BOURANÉ VÝPLNĚ OTVORŮ
- DEMONTOVANÉ ZAŘÍZOVACÍ PŘEDMĚTY


POZNÁMKA :

- UVEDENÁ DOKUMENTACE JE ZPRACOVÁNA V ÚROVNI PRO PROVEDENÍ STAVBY

<b>astalon</b> Hôrka 54, 530 02 Pardubice IČ: 27542019, DIČ: CZ27542019	projektant: Lucie Faltynková	vypracoval: Lucie Faltynková	kontroloval: Ing. Tomáš Moudrý	dokumentace: DPS
objekt: S0 01 - Domov mládeže	část projektu: Z201102	datum: 04/2021	měřítko: 1:50	formát: 2x44
objekt: PŮDORYS 2NP - STÁVAJÍCÍ STAV + BOURACÍ PRÁCE	část projektu: D	část projektu: 03	část projektu: 03	část projektu: 03



PŮDORYS 3.NP - STÁVAJÍCÍ STAV + BOURACÍ PRÁCE

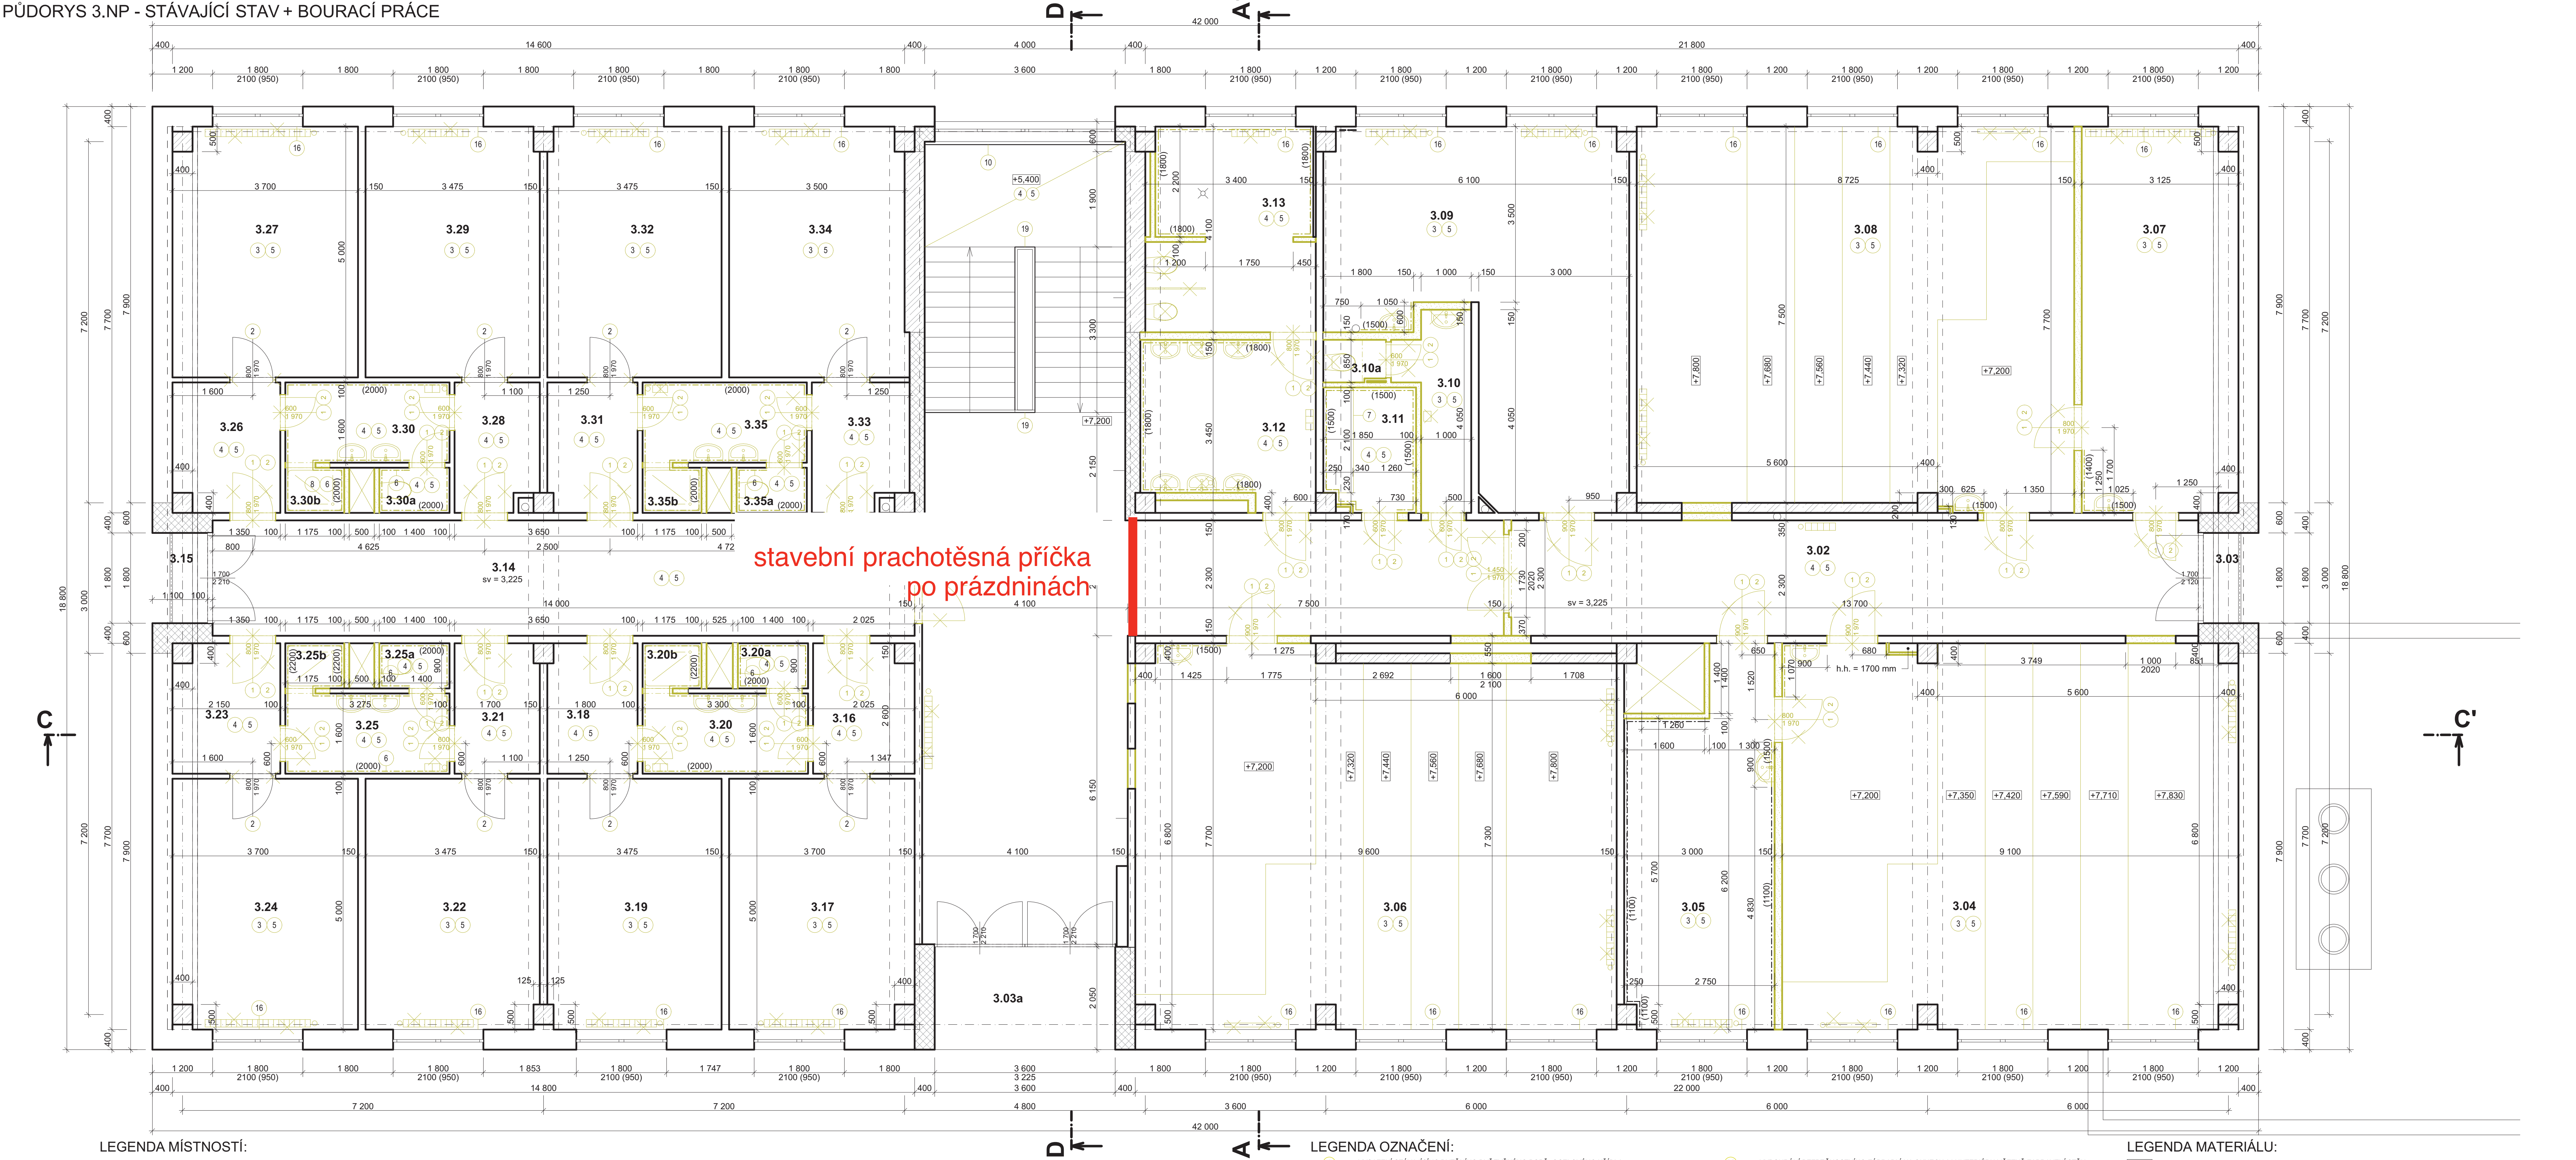

LEGENDA MÍSTNOSTÍ:

Č.	Název místnosti	Plocha (m2)	Podlaha	Stěny a stropy
3.01	HALA + SCHODIŠTĚ	82,10	ker. dlažba - bouraná	malba + omýv. nátěr
3.02	CHODBA	31,51	ker. dlažba - bouraná	malba + omýv. nátěr
3.03	LODŽIE	1,98	dlažba - stáv.	omítka - stáv.
3.03a	LODŽIE	7,38	dlažba - stáv.	omítka - stáv.
3.04	UNIVERZÁLNÍ UČEBNA	69,35	pvc - demontáž	malba
3.05	KABINET UNIV. UČEBNY	20,43	pvc - demontáž	malba
3.06	UNIVERZÁLNÍ UČEBNA	70,96	pvc - demontáž	malba
3.07	KABINET UČEBNÝ FYZ. + CHEM.	23,70	betonová - přebroust	malba
3.08	UČEBNA FYZ. + CHEM.	65,70	pvc - demontáž	malba
3.09	ODBORNÉ PRACOVNÍSTĚ	34,68	pvc - demontáž	malba
3.10	PŘEDSÍŇ MUŽI	4,56	ker. dlažba - bouraná	malba + omýv. nátěr
3.10a	WC MUŽI	1,03	ker. dlažba - bouraná	malba + omýv. nátěr
3.11	UKLID	4,53	ker. dlažba - bouraná	ker. obklad + malba
3.12	PŘEDSÍŇ CHLAPCI	11,16	ker. dlažba - bouraná	ker. obklad + malba
3.13	WC CHLAPCI	13,34	ker. dlažba - bouraná	ker. obklad + malba
3.14	CHODBA	32,20	ker. dlažba - bouraná	malba + omýv. nátěr

3.15	LODŽIE	1,98	dlažba - stáv.	omítka - stáv.
3.16	PŘEDSÍŇ	5,11	ker. dlažba - bouraná	malba
3.17	LOŽNICE	18,30	pvc - demontáž	malba + koberec
3.18	PŘEDSÍŇ	4,63	ker. dlažba - bouraná	malba
3.19	UNIVERZÁLNÍ UČEBNA	17,31	pvc - demontáž	malba + koberec
3.20	UMYVÁRNA	5,28	ker. dlažba - bouraná	ker. obklad + malba
3.20a	WC	1,26	ker. dlažba - bouraná	ker. obklad + malba
3.20b	SPRCHA	1,06	ker. dlažba - bouraná	ker. obklad + malba
3.21	PŘEDSÍŇ	4,37	ker. dlažba - bouraná	malba
3.22	LOŽNICE	17,31	pvc - demontáž	malba + koberec
3.23	PŘEDSÍŇ	5,43	ker. dlažba - bouraná	malba
3.24	LOŽNICE	18,30	pvc - demontáž	malba + koberec
3.25	UMYVÁRNA	5,24	ker. dlažba - bouraná	ker. obklad + malba
3.25a	WC	1,26	ker. dlažba - bouraná	ker. obklad + malba
3.25b	SPRCHA	1,06	ker. dlažba - bouraná	ker. obklad + malba
3.26	PŘEDSÍŇ	5,43	ker. dlažba - bouraná	malba

3.27	LOŽNICE	18,30	pvc - demontáž	malba + koberec
3.28	PŘEDSÍŇ	4,37	ker. dlažba - bouraná	malba
3.29	LOŽNICE	17,31	pvc - demontáž	malba + koberec
3.30	UMYVÁRNA	5,24	ker. dlažba - bouraná	ker. obklad + malba
3.30a	WC	1,26	ker. dlažba - bouraná	ker. obklad + malba
3.30b	SPRCHA	1,06	ker. dlažba - bouraná	ker. obklad + malba
3.31	PŘEDSÍŇ	4,63	ker. dlažba - bouraná	malba
3.32	LOŽNICE	17,31	pvc - demontáž	malba + koberec
3.33	PŘEDSÍŇ	4,95	ker. dlažba - bouraná	malba
3.34	LOŽNICE	17,49	pvc - demontáž	malba + koberec
3.35	UMYVÁRNA	5,24	ker. dlažba - bouraná	ker. obklad + malba
3.35a	WC	1,26	ker. dlažba - bouraná	ker. obklad + malba
3.35b	SPRCHA	1,06	ker. dlažba - bouraná	ker. obklad + malba
		687,42 m <sup>2</sup>		

LEGENDA OZNAČENÍ:

1. VYSAZENÍ STÁVAJÍCÍHO DŘEVĚNÉHO POPR. OCELOVÉHO KŘÍDLA
2. VYBOURÁNÍ STÁVAJÍCÍCH DŘEVĚNÝCH ŽÁRUBNÍ VČETNĚ PRAHOVÉ SPOJKY
3. STÁVAJÍCÍ LINOLEUM NEBO KOBEREK BUDOU ODSTRANĚNY, VČETNĚ OBROUŠENÍ PODKLADNÍ VRSTVA A ODSTRANĚNÍ SOKLOVÝCH LÍST
4. STÁVAJÍCÍ KER. DLAŽBA BUDĚ ODSTRANĚNA VČETNĚ SOKLŮ, VYBOURÁNÍ PODKLADNÍHO BETONU (PŘEDPOKLAD 80 MM) A ODBOURÁNÍ STÁVAJÍCÍCH ZVÝŠENÝCH SOKLŮ VE SPRCHOVÝCH ODBOURÁNÍ STÁVAJÍCÍCH KERAMICKÝCH OBKLADŮ, VČETNĚ LOKÁLNÍHO VYSRAVENÍ
5. ODBOURÁNÍ STÁVAJÍCÍCH KERAMICKÝCH OBKLADŮ, VČETNĚ VÁPENOCEMENTOVÉHO JADRA
6. DEMONTÁŽ STÁVAJÍCÍCH KUCHYŇSKÝCH LINEK
7. VYBOURÁNÍ STÁVAJÍCÍ ZVÝŠENÉ ČÁSTI PODLAHY - PROSTÝ BETON, V NĚKTERÝCH PŘÍPÁDECH I KERAMICKÁ DLAŽBA
8. VYBOURÁNÍ STÁVAJÍCÍ BETONOVÉ MAZANINY V TL. CCA 100 mm (NA ÚROVNĚ STÁVAJÍCÍ HYDROIZOLACE)
- 9.

10. VYBOURÁNÍ BEZPEČNOSTNÍHO ZÁBRADLÍ NA OKNECH A V INTERIERU VČETNĚ ZAPRAVENÍ STĚN
11. VYBOURÁNÍ OKENNÍCH VÝPLNÍ, VČETNĚ PARAPETŮ
12. VĚTRACÍ MŘÍŽKY 140 x 140 mm - DEMONTÁŽ
13. POKLOP KANALIZAČNÍCH ŠACHET - DEMONTÁŽ
14. VYBOURÁNÍ PODLAHOVÉ VRSTVI + ZAPRAVENÍ
15. DEMONTÁŽ VESTAVĚNÉ SKŘÍŇE
16. DEMONTÁŽ PARAPETU
17. OŠKRBÁNÍ OMYVATELNÝCH NÁTĚRŮ STĚN, VÝŠKA 1500 mm
18. DEMONTÁŽ KOBERCŮ NA STĚNÁCH, VÝŠKA 1100 mm
19. REPAŠOVÁNÍ ZÁBRADLÍ - ZBAVENÍ KORÓZE, OBROUŠENÍ, OMETENÍ A ODMAŠTĚNÍ

LEGENDA MATERIÁLŮ:

- 1. STÁVAJÍCÍ ZDVO - POROBETONOVÝ PĚŠT - PANEL
- 2. STÁVAJÍCÍ ZDVO - CD - INA
- 3. STÁVAJÍCÍ PREFAB KONSTRUKCE
- 4. STÁVAJÍCÍ BETON PROSTÝ
- 5. BOURANÉ KONSTRUKCE
- 6. BOURANÉ VÝPLNĚ OTVORŮ
- 7. DEMONTOVANÉ ZAŘÍZOVACÍ PŘEDMĚTY

POZNÁMKA :

- UVEDENÁ DOKUMENTACE JE ZPRACOVÁNA V ÚROVNI PRO PROVEDENÍ STAVBY

0,000 = STÁVAJÍCÍ ÚROVEŇ INP

<b>astalon</b> Hôrka 54, 530 02 Pardubice IČ: 2754209, DIČ: CZ2754209		projektovatel: Lucie Faltýnková	vypracoval: Lucie Faltýnková	kontroloval: Ing. Tomáš Moudrý	dokumentace: DPS
Pardubický kraj, Komenského náměstí 125, 532 11 Pardubice		objekt: SO 01 - Domov mládeže		část: D	
Gymnázium a SOŠ Přelouč - rekonstrukce interiéru DM		díl: 1.1 - Architektonický stavební řešení		list: 04	
PŮDORYS 3.NP - STÁVAJÍCÍ STAV + BOURACÍ PRÁCE		výběr:		formát: 2x44	
				zhotovitel: STA	
				výška: 1:50	