

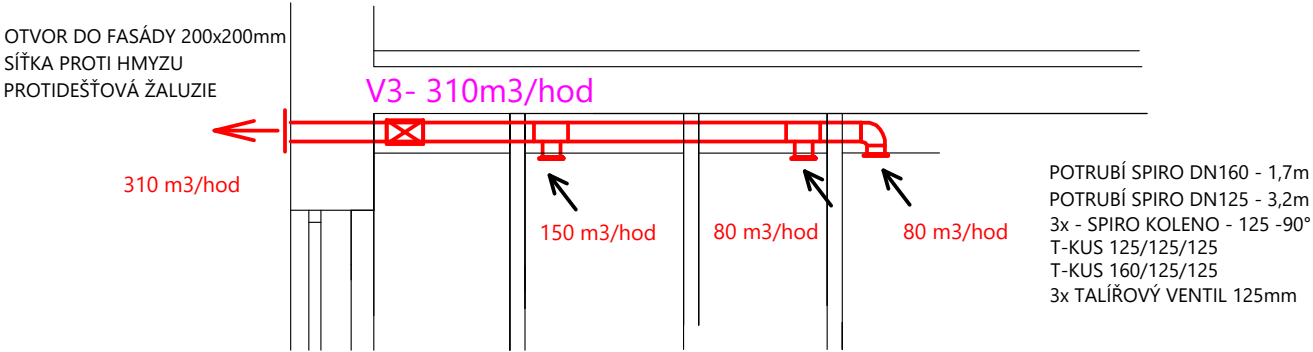
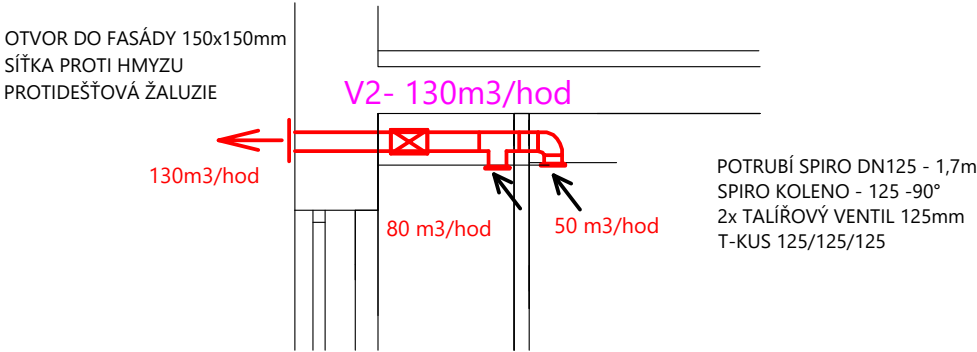


PODÉLNÉ ŘEZY VZT - ROZVODY




1.NP

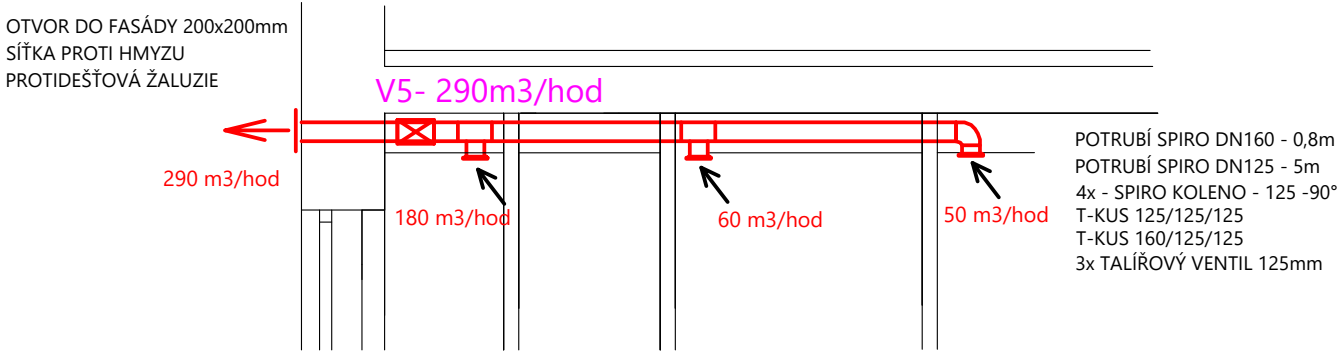


2.NP

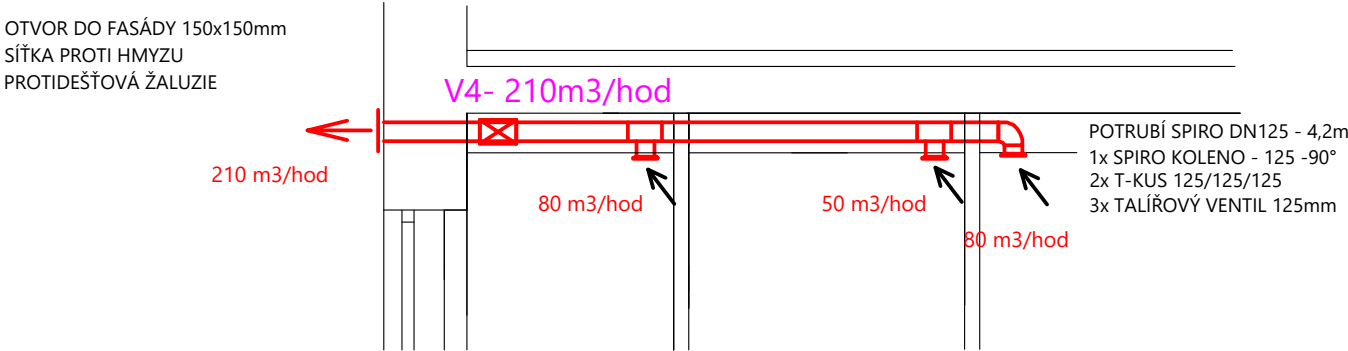


3.NP

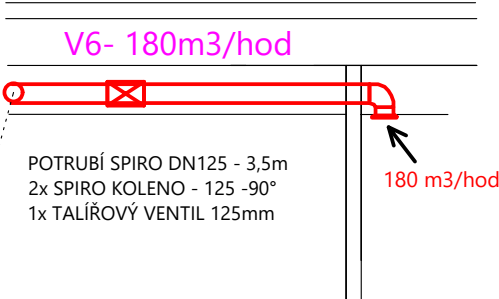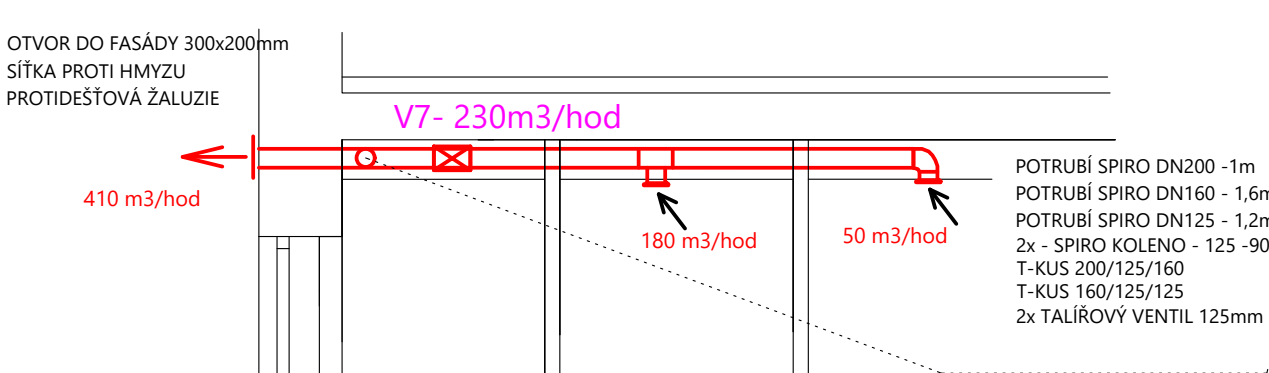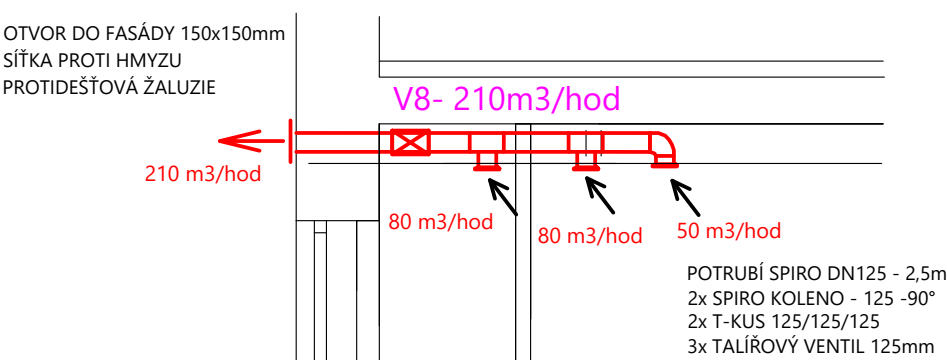

1.PP

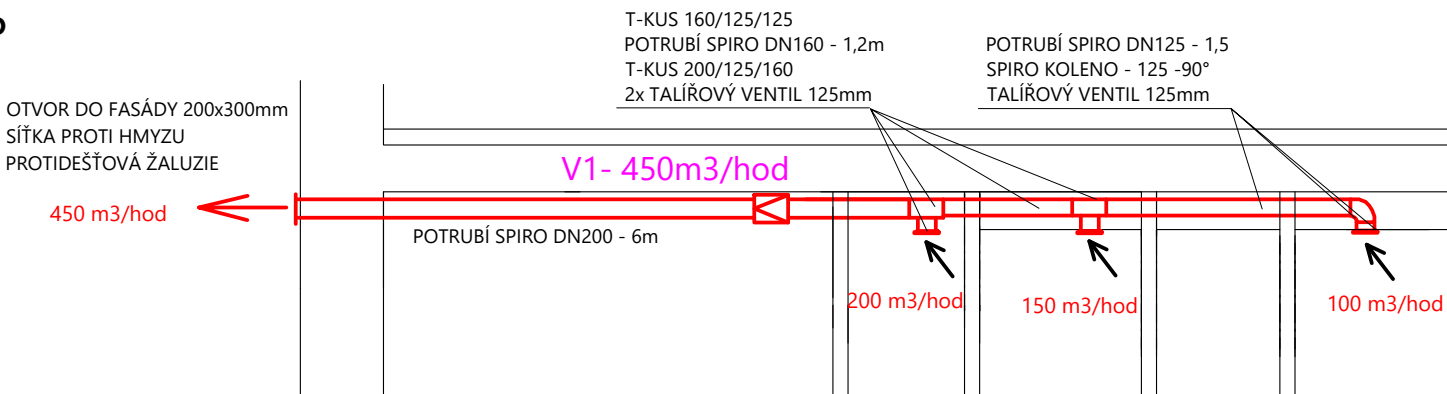

<div></div> <div>KIP spol. s r.o. LITOMYŠL INŽENÝRSKÁ A PROJEKTOVÁ ČINNOST TOULOVCOVO NAM. 156, 570 01 LITOMYŠL</div>		VEDOUcí ZAKÁZKY Ing. Pavla Vacková	
		ZODP. PROJEKTANT Ing. Sommer Michal	
VYPRACOVAL Ing. Pavla Tmejová	MÍSTO STAVBY Moravská Třebová, Svitavská 325/36		DATUM 09/2022
STUPEŇ Dokumentace pro výběr zhotovitele a provádění stavby			ZAK. Č. 3366 - 41/II
INVESTOR Nemocnice následné péče Moravská Třebová, Svitavská 480/25, 571 01 Moravská Třebová			Č.PARÉ
STAVBA Rekonstrukce budovy ředitelství - stavební úpravy pro Nemocnici následné péče Moravská Třebová v objektu Svitavská 325/36, Moravská Třebová			
VÝKRES Půdorys 2.NP A 3.NP - VZDUCHOTECHNIKA	MĚŘÍTKO 1:50	PROFESE UT/VZT	Č.VÝKR. 05