



PŮDORYS  
MĚŘÍTKO 1:50

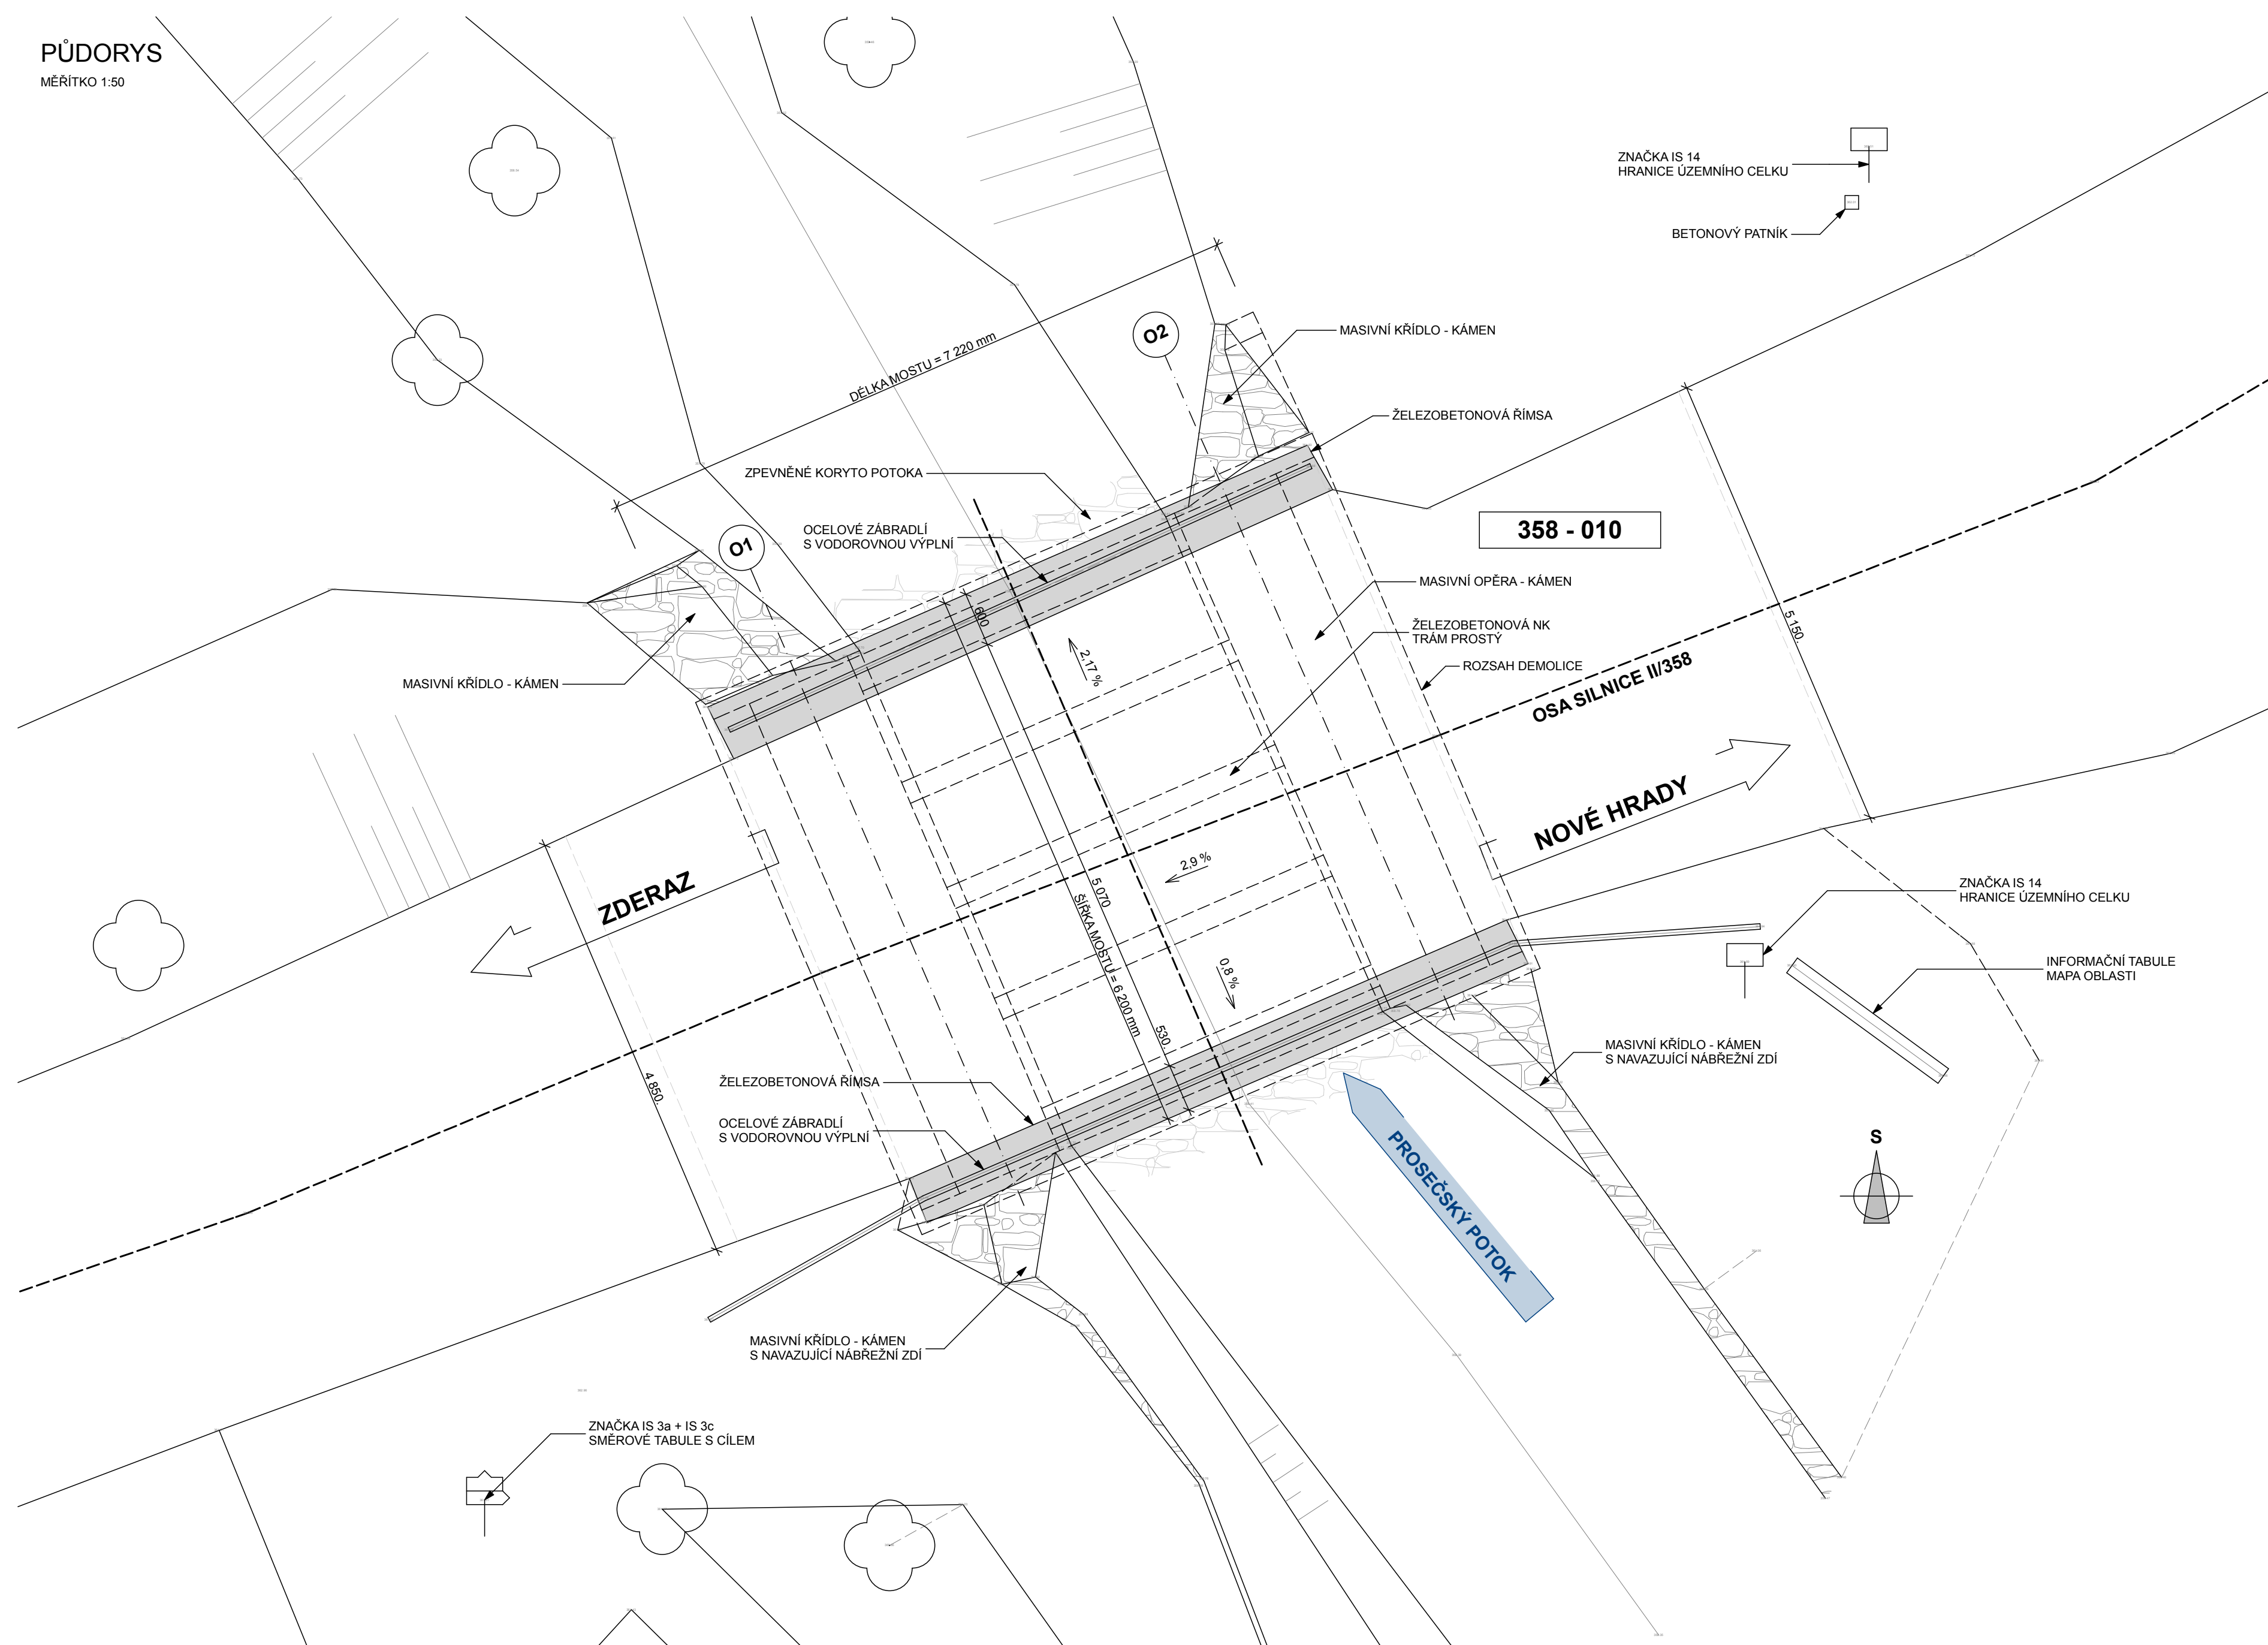

### PŘÍČNÝ ŘEZ


MĚŘÍTKO 1:50

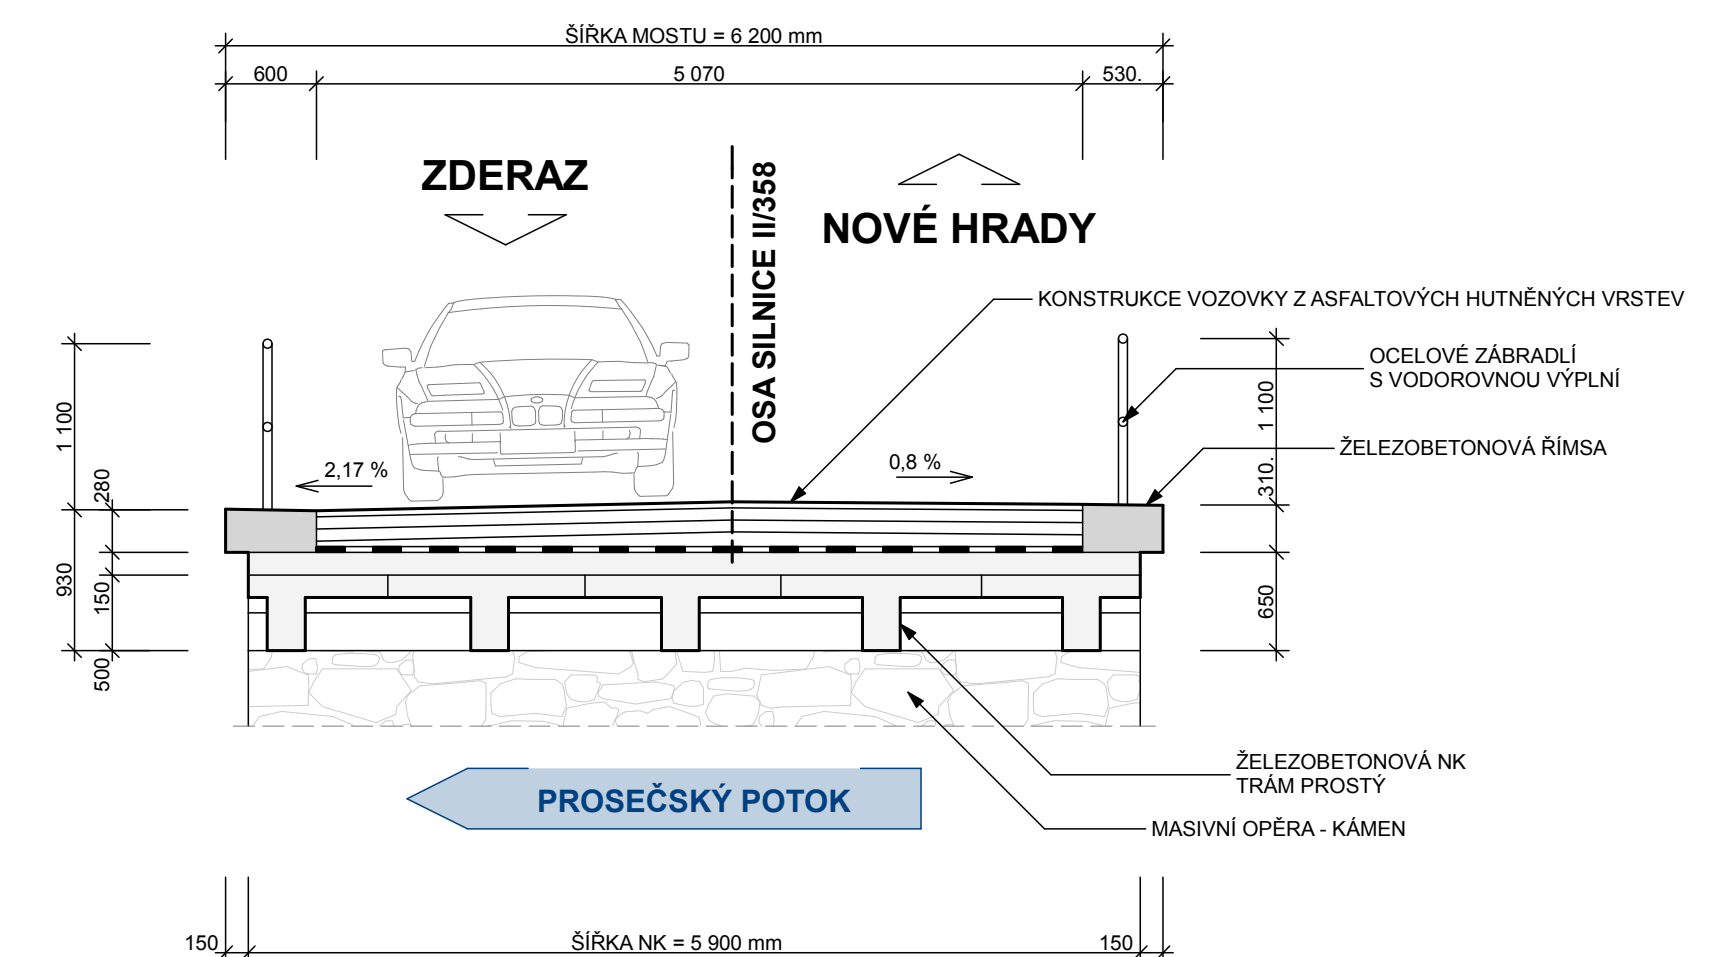

**DEMOLICE MOSTU BUDE ZAHÁJENA AŽ PO ZŘÍZENÍ DIO A VYTYČENÍ IS.**

PODÉLNÝ ŘEZ

MĚŘÍTKO 1:50

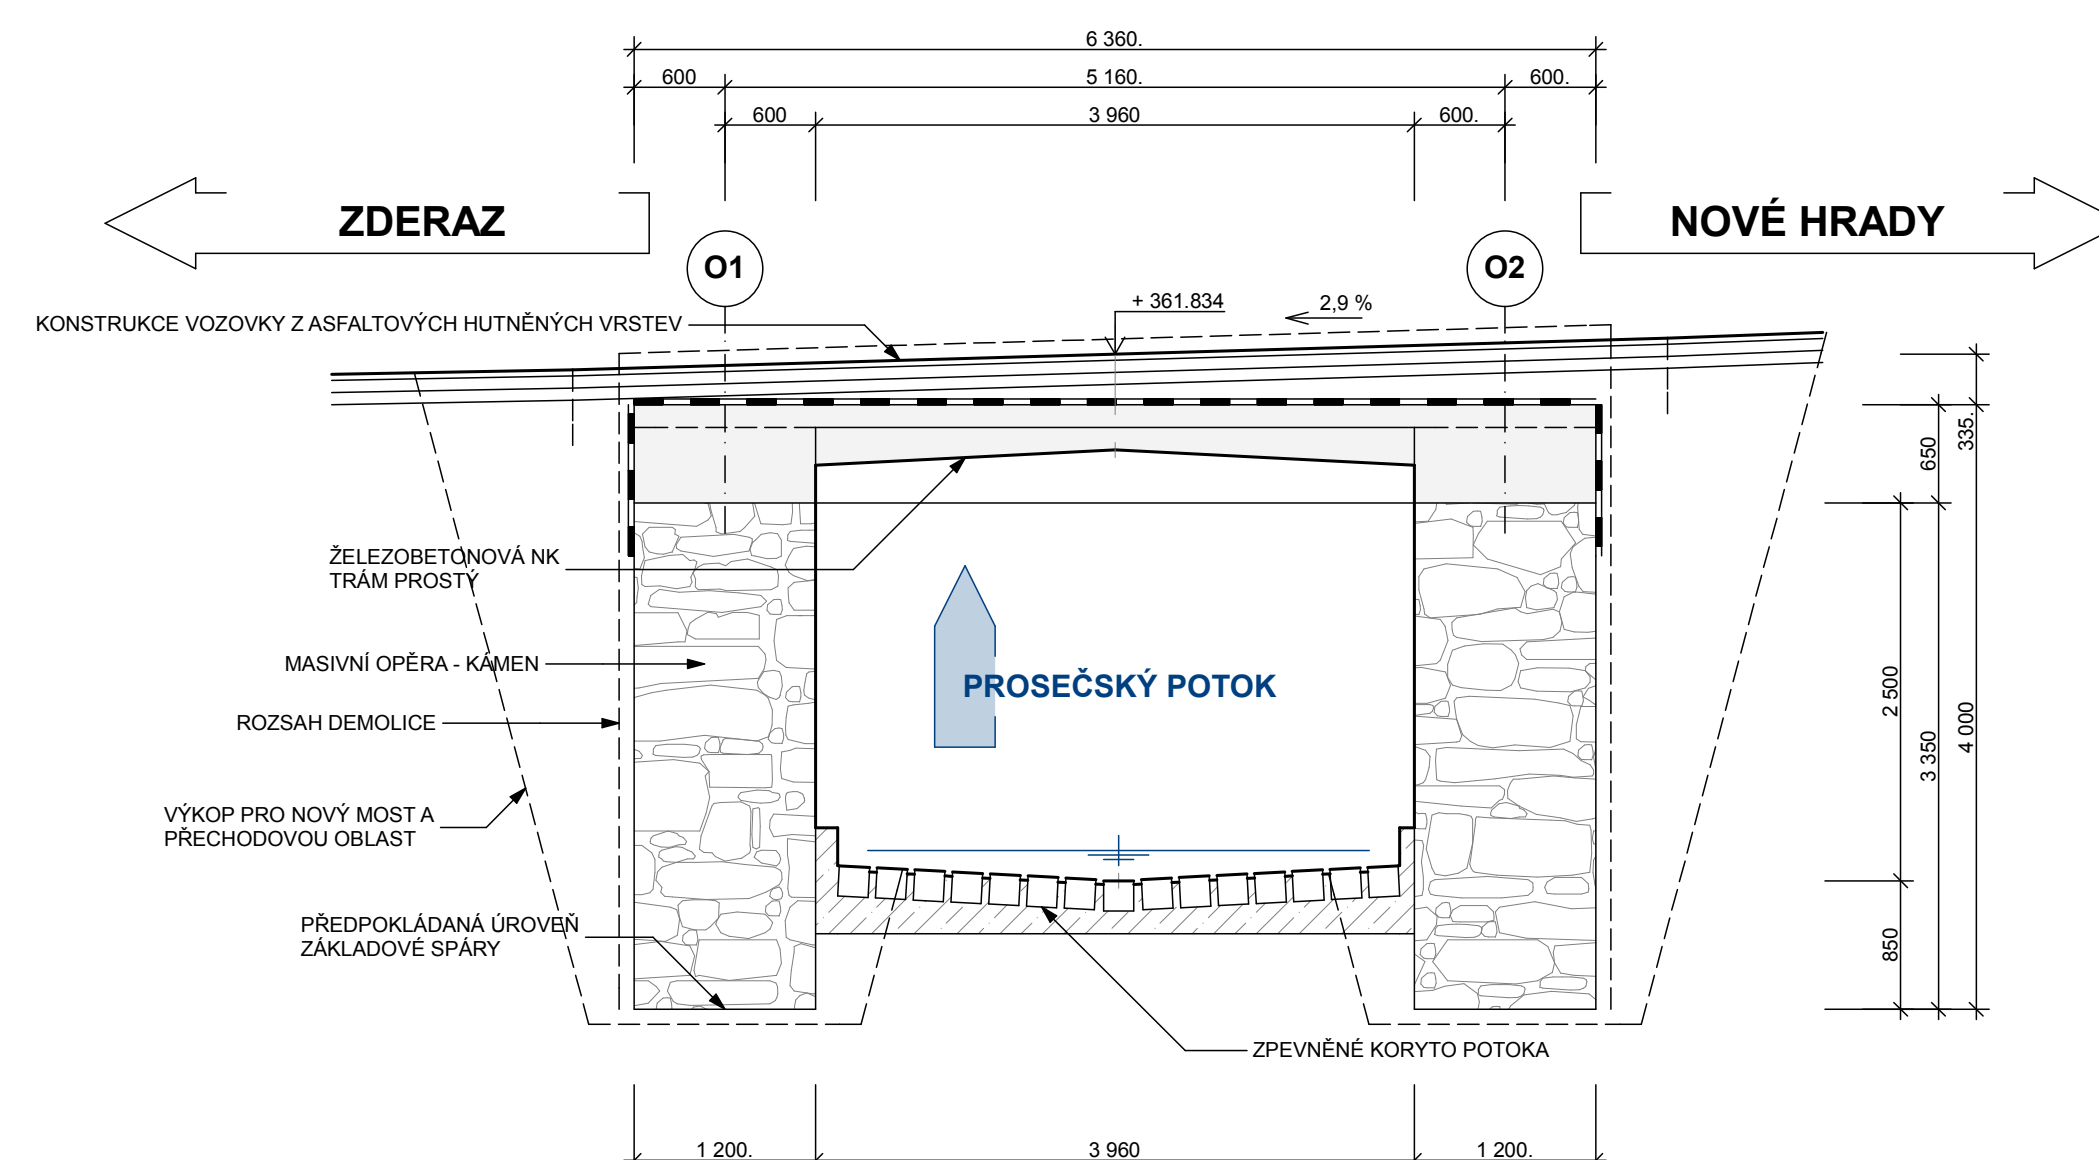


**SOUŘADNICOVÝ SYSTÉM - S-JTSK**  
**VÝŠKOVÝ SYSTÉM - Bpv**

OBJEDNATEL:

## PARDUBICKÝ KRAJ

Komenského náměstí 125, 532 11 Pardubice

 STATIKA, MOSTY, PAMÁTKY	navrhli	ING. O. SVOBODA		investor	Pardubický kraj
	vypracoval	ING. M. ČODL		zak. číslo	132018-4
	zodp. projektant	ING. O. SVOBODA		datum	11/2018
	STAVBA V : <b>Modernizace mostu ev. č. 358-010 Polanka</b> SO 201 - Most ev. č. 358-010 Polanka			stupeň	DUSP
				měřitko	1:50
				č.přílohy:	paré :
BENING s.r.o. 51206, Benešov u Semil 7 tel: 603 811 693 ondrej.svoboda@volny.cz	Příloha:	VÝKRES STÁVAJÍCÍHO STAVU A DEMOLICE			201.2