







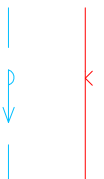
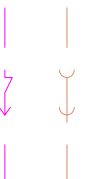

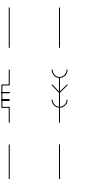
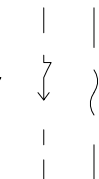


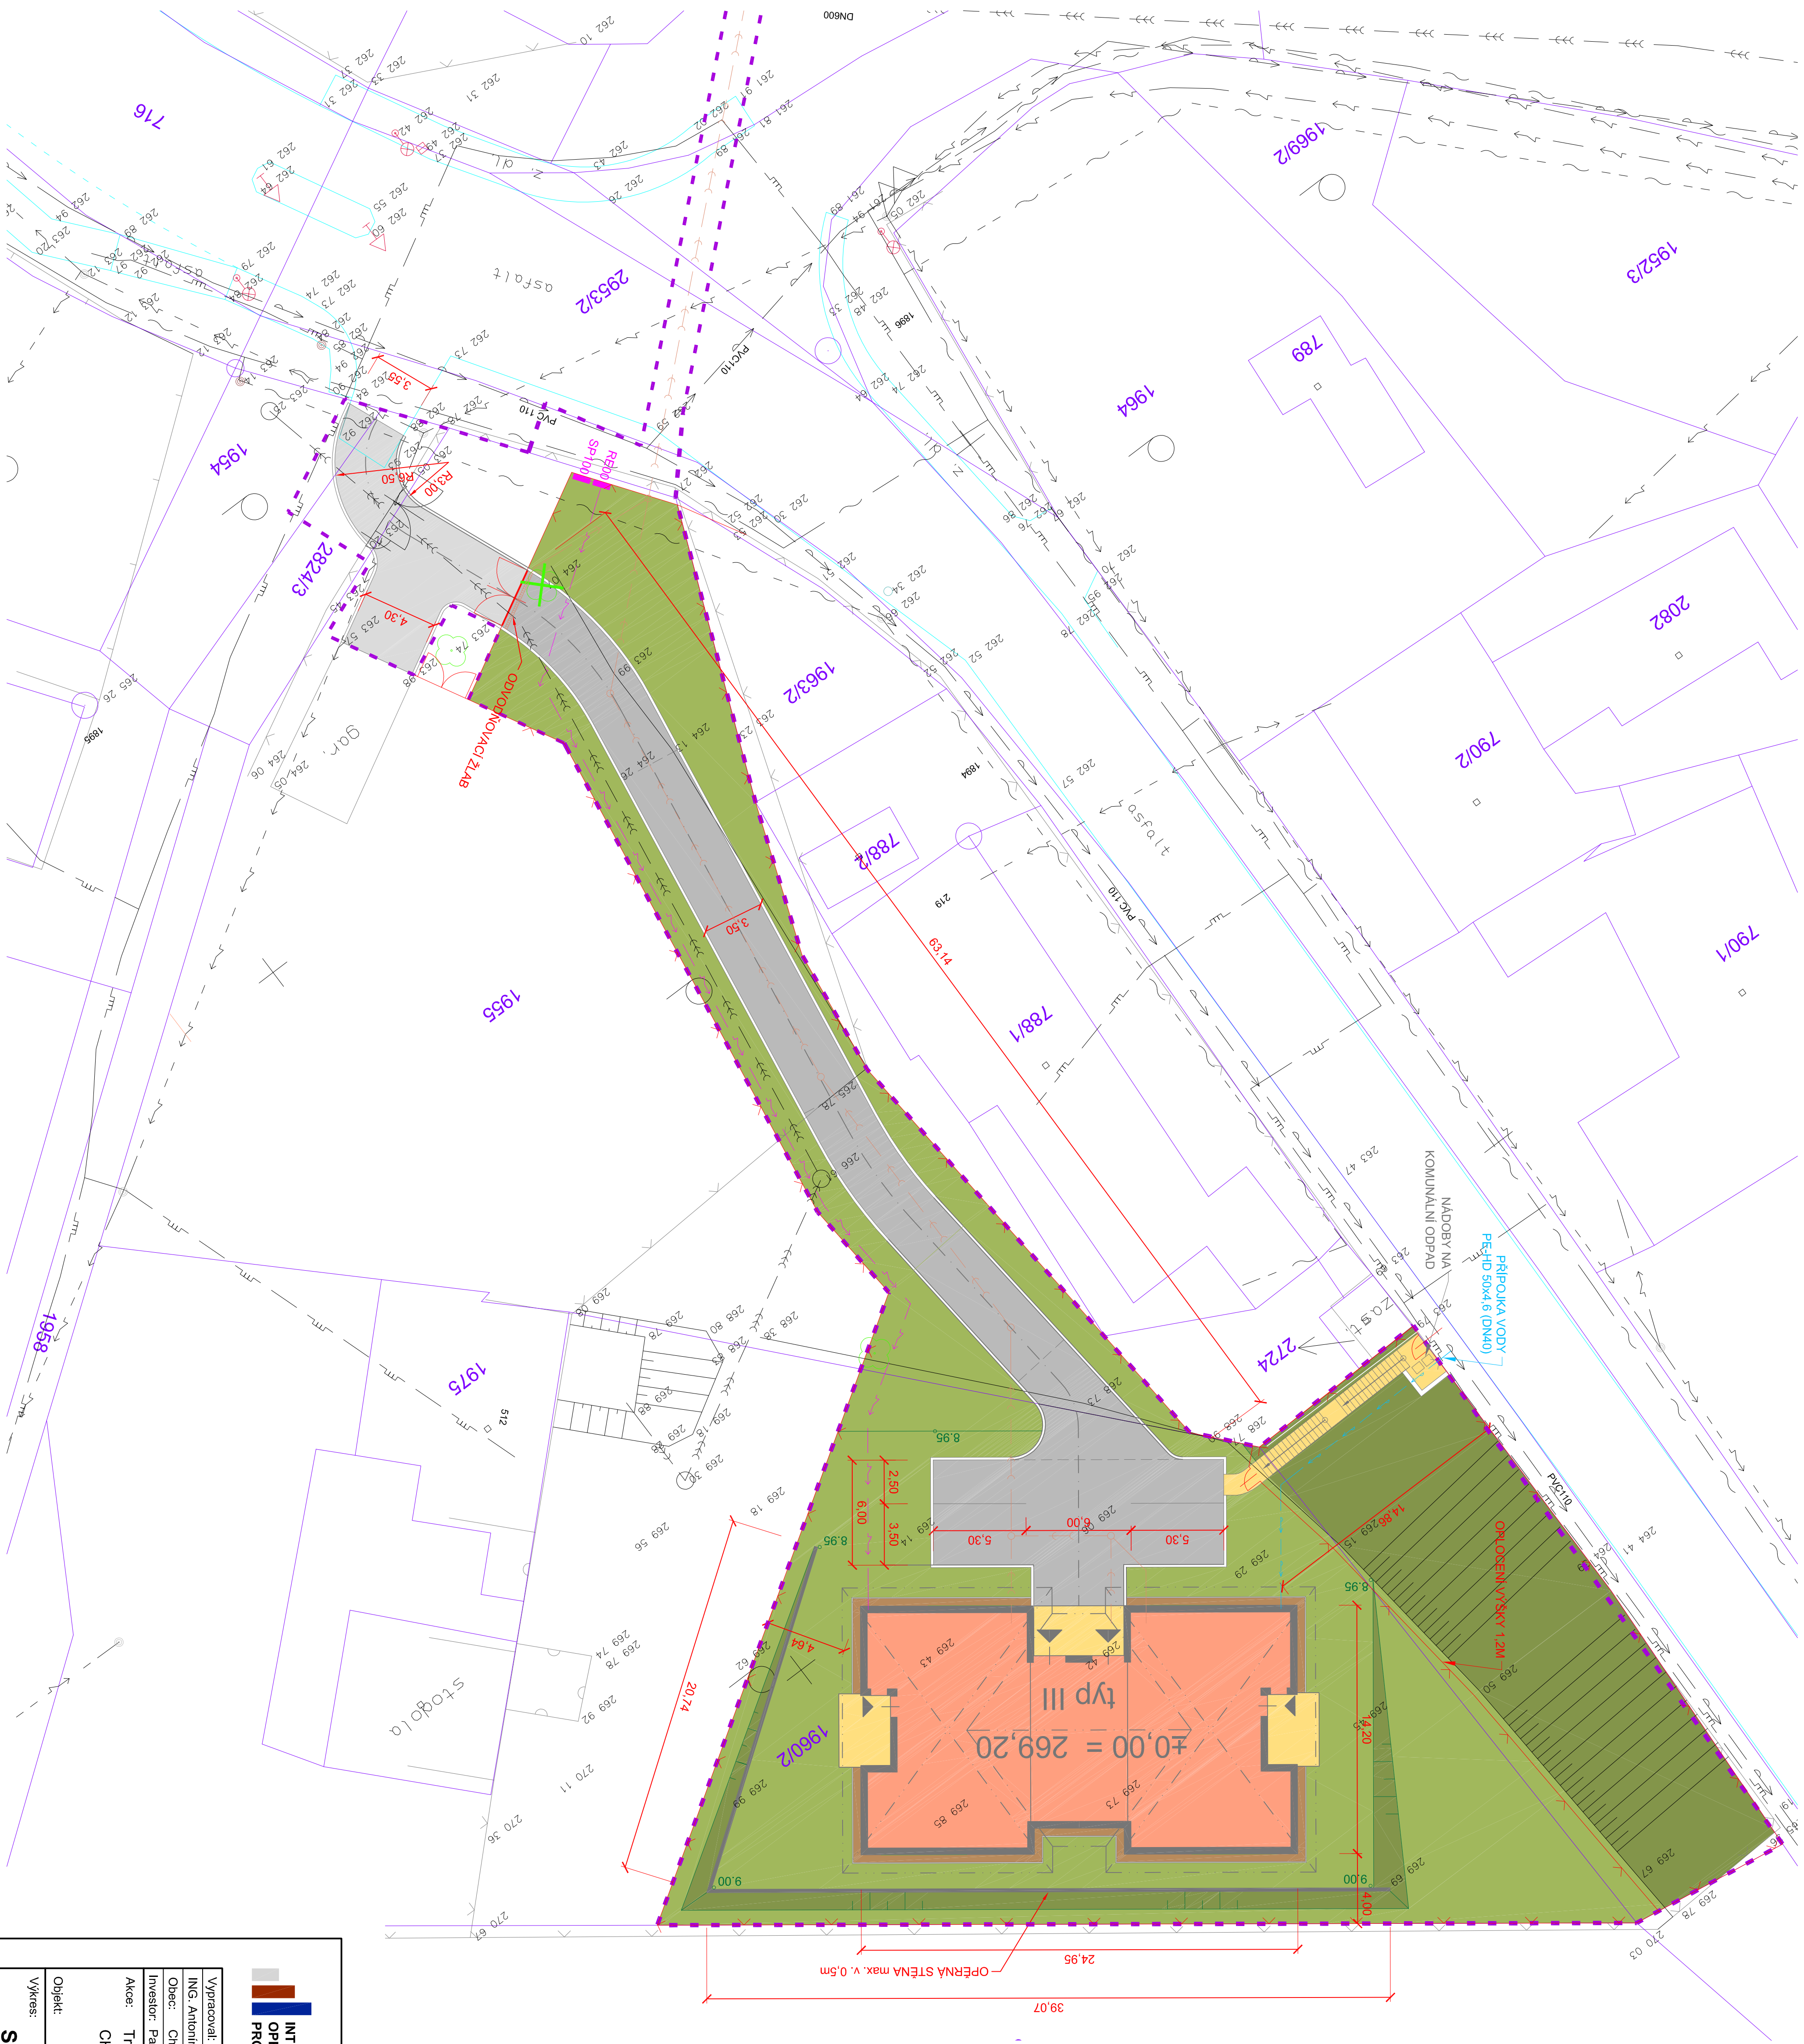
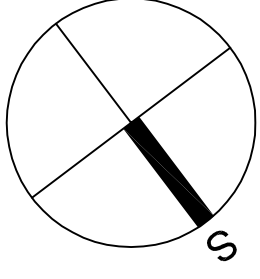
# SITUACE



## SEZNAM STAVEB. OBJEKTOV:

- SO 01 - Dvoutrýbový dům typ III  
SO 02 - Komunikační, zpevněné plochy  
SO 03 - Přípojka vodovodu  
SO 04 - Přípojka jednotné kanalizace  
SO 05 - Oplotení  
SO 06 - Sadové a terénní úpravy  
SO 07 - Přípojka NN  
SO 08 - Arealová kanalizace

## LEGENDA - NAVRHOVANÉ:

- |   |                                      |
|---|--------------------------------------|
|  | PLOCHA DOMU                          |
|  | CHODNÍK - TERASA                     |
|  | ZPEVNĚNÉ PLOCHY - VEŘEJNÁ KOMUNIKACE |
|  | ZPEVNĚNÉ PLOCHY                      |
|  | ZELENĚ                               |
|  | ZELENĚ - SVAH                        |
|  | KÁČENÁ VZROSTLÁ ZELENĚ               |
|   | HRANICE STAVENIŠTĚ                   |
|    | KATASTRÁLNÍ HRANICE POZEMKŮ          |
|    | OPLOČENÍ                             |
|    | VODOVOD                              |
|    | JEDNOTNÁ KANALIZACE                  |
|    | EL. VEDENÍ NN - PODZEMNÍ             |



 <b>INTEGROVANÝ OPERAČNÍ PROGRAM</b>				<b>EVROPSKÁ UNIE EVROPSKÝ FOND PRO REGIONÁLNÍ ROZVOJ ŠANCE PRO VÁS</b>	
<b>SYNTUZE</b>		<b>SYNTUZE</b>		<b>SYNTUZE</b>	
Výkres:		Hlavní inženýr projektu:		Sine s.r.o. IČ: 288 14 887 www.sine.cz mobil: +420 715 124 685	
Obec: Chrudim		ING. Antonín NADVOŘNÍK		ING. Jaroslav DVOŘÁK	
Investor: Pardubický kraj, Komenského náměstí 125, 502 11 Pardubice		Země: ČESKÁ REPUBLIKA			
Akce: Transformace domova sociálních služeb Slatkany I CHRUDIM - PŘESY VLČÍ HORA*		Formát: 6x A4		Pare:	
		Datum: 10/2012		Stupeň: ZDS	
		Zakáz. č.: 128083			
Objekt:		Měřítko: 1:250		Č. v. c.	