

SEZNAM STAVEBNÍCH OBJEKTŮ:



- SO 01 - Dvoubytový dům typ I
- SO 02 - Přípojka vodovodu
- SO 03 - Areálová dešťová kanalizace
- SO 04 - Areálová splašková kanalizace
- SO 05 - Rekonstrukce příjezdové cesty
- SO 06 - Areálová komunikace, zpevněné plochy
- SO 07 - Oplocení
- SO 08 - Sadové úpravy
- SO 09 - Přípojka NN

LEGENDA - NAVRHOVANÉ:

- PLOCHA DOMU
- VENKOVNÍ PLOCHA - TERASA, CHODNÍK
- ZPEVNĚNÉ PLOCHY
- ZPEVNĚNÉ PLOCHY - REKONSTRUKCE STÁVAJÍCÍ KOMUNIKACE
- ZELENĚN
- ZELENĚN - SVAH
- KÁČENÁ VZROSTLÁ ZELENĚN
- HRANICE STAVENIŠTĚ
- KATASTRÁLNÍ HRANICE POZEMLÍKŮ
- OPLOCENÍ
- VODOVOD
- SPLAŠKOVÁ KANALIZACE
- DEŠŤOVÁ KANALIZACE
- EL. VEDENÍ NN - PODZEMNÍ

STÁVAJÍCÍ INŽENÝRSKÉ SÍTĚ:

- VODOVOD
- JEDNOTNÁ KANALIZACE
- PLYNOVOD
- VEDENÍ SLP-O2
- EL. VEDENÍ NN - PODZEMNÍ

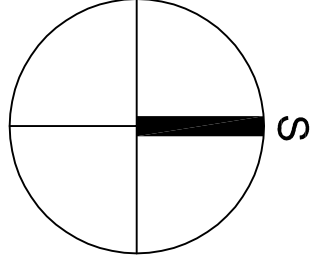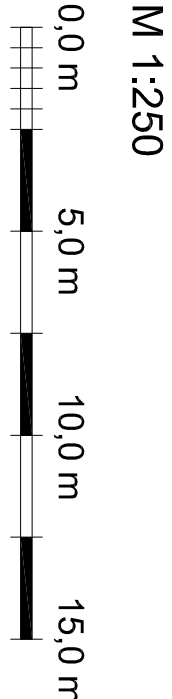

EVROPSKÁ UNIE
EVROPSKÝ FOND PRO REGIONÁLNÍ ROZVOJ
ŠANCE PRO VÁŠ ROZVOJ



Vypracoval:	Hlavní inženýr projektu:	SINCE s.r.o.
ING. Jaroslav DVOŘÁK	ING. Jaroslav DVOŘÁK	ÚČ. 288.14.87
Obec: Chrást	Země: ČESKÁ REPUBLIKA	www.since.cz
Investor: Pardubický kraj, Komenského náměstí 125, 532 11 Pardubice		mobíl: +420 775 124 685

Alce: Transformace domova sociálních služeb Střihany II
CHRUDIM - MEDLEŠICE "ZA BYTOVKOU"

Objekt:	Formát: 2 A4	Paré:
Výkres:	Datum: 10/2012	
	Stupeň: ZDS	
	Zakaz. č.: 120804	
	Měřítko: 1:250	

SITUACE

