



MĚŘÍTKO 1:2000

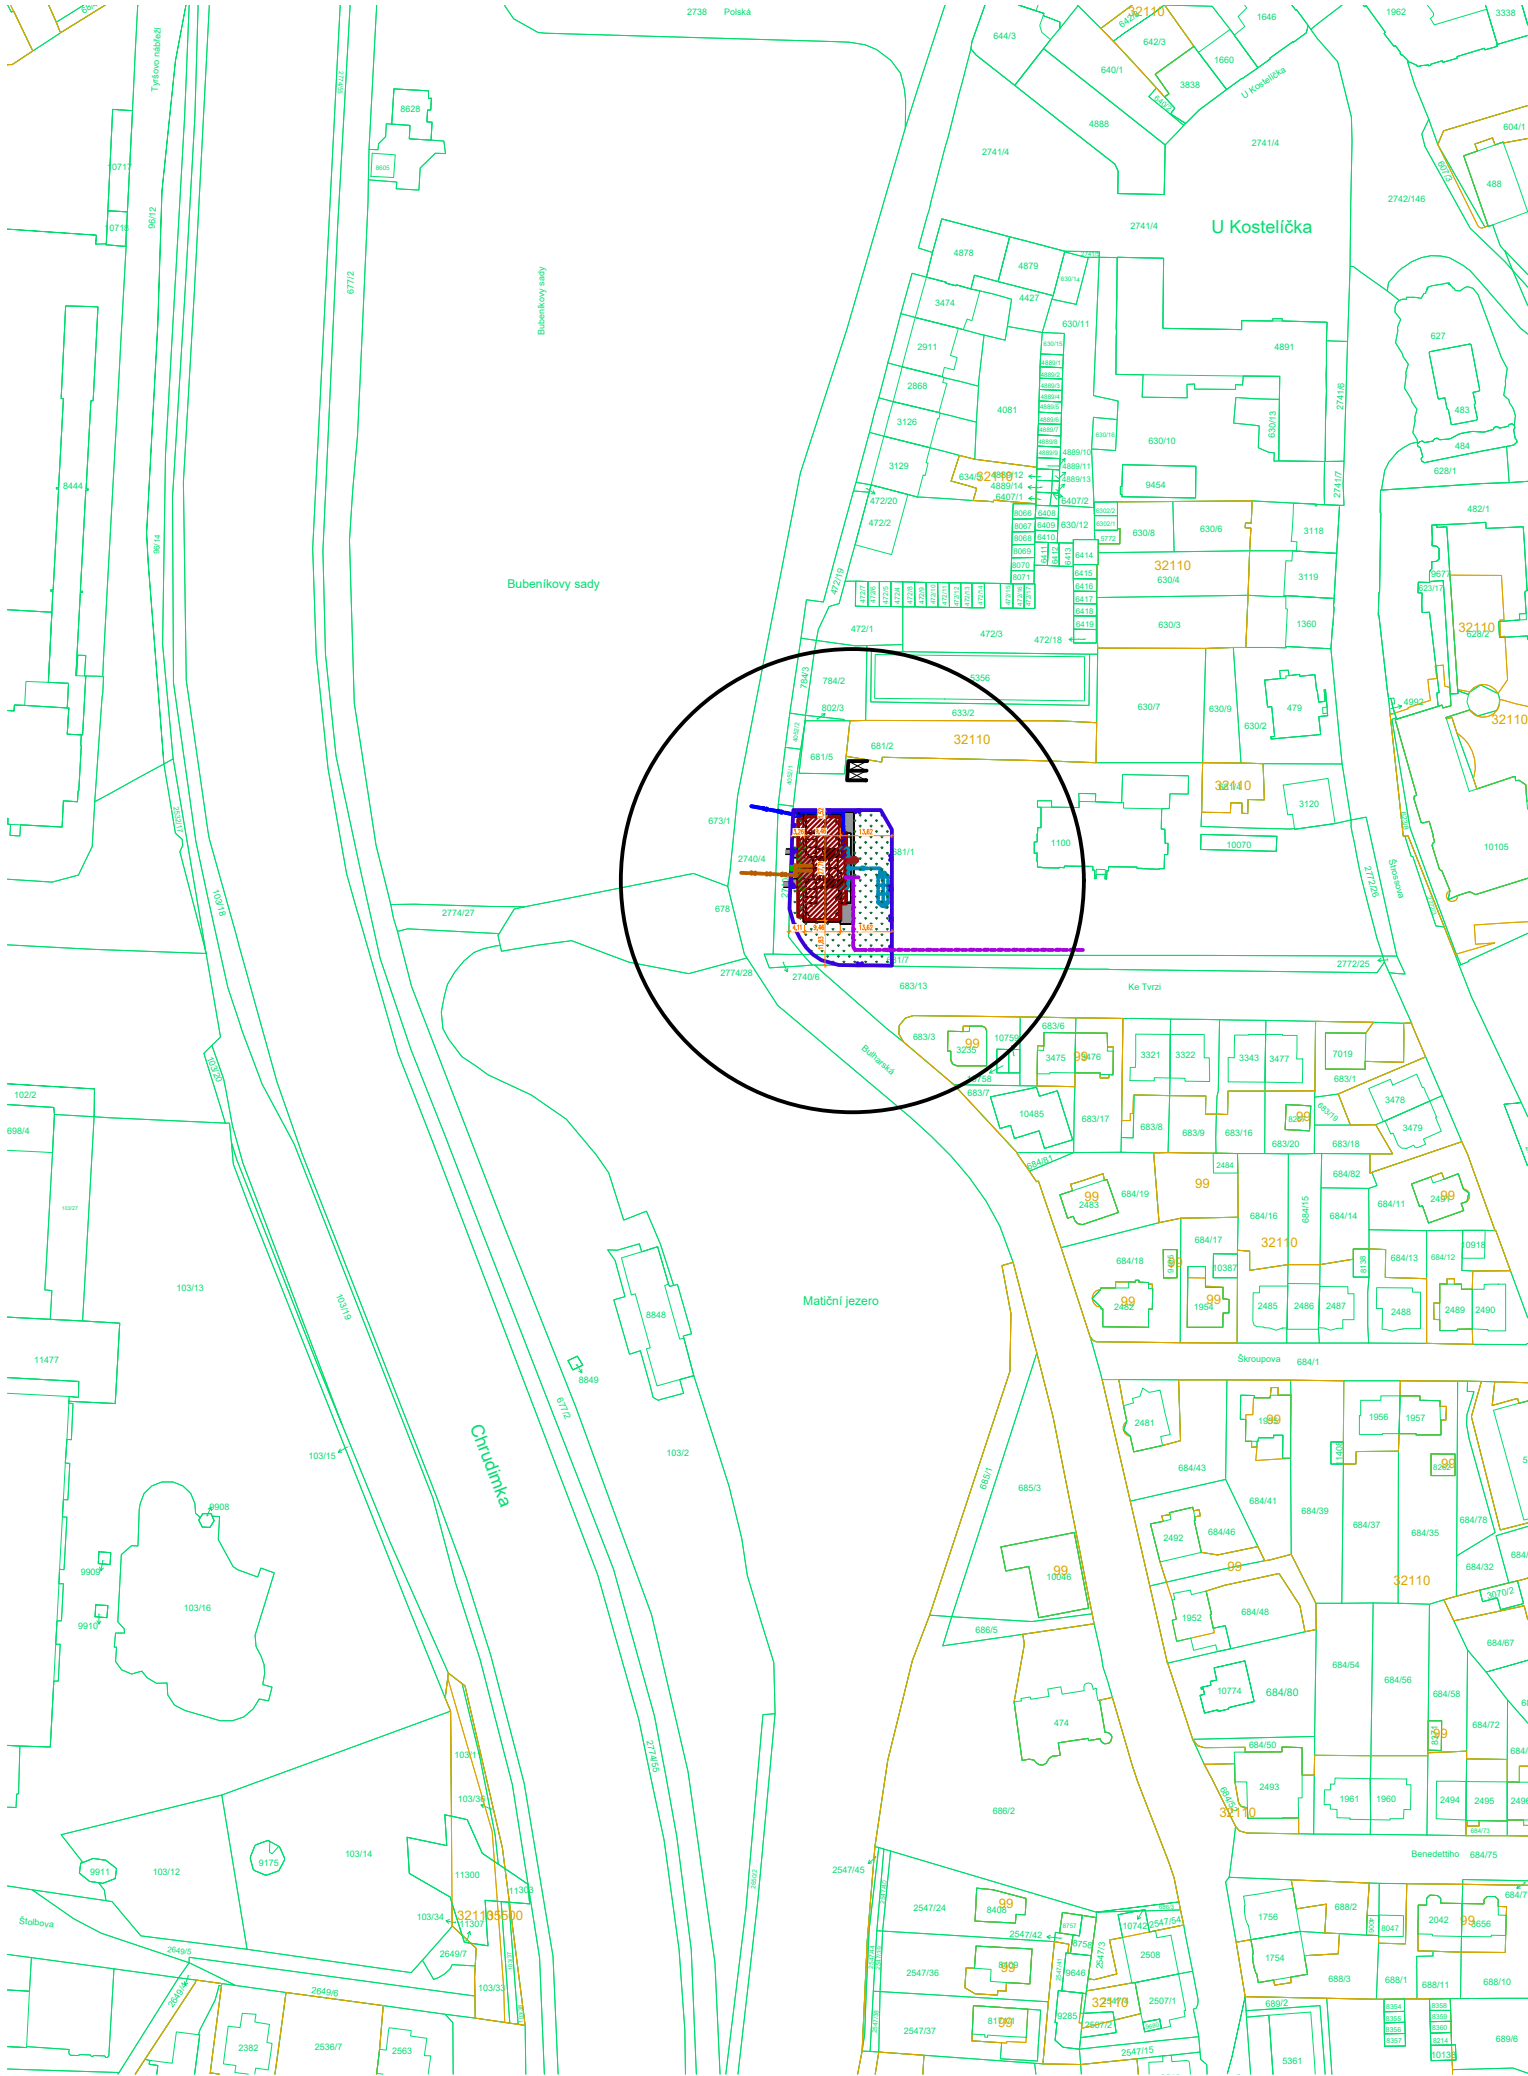

MĚŘÍTKO 1:20000

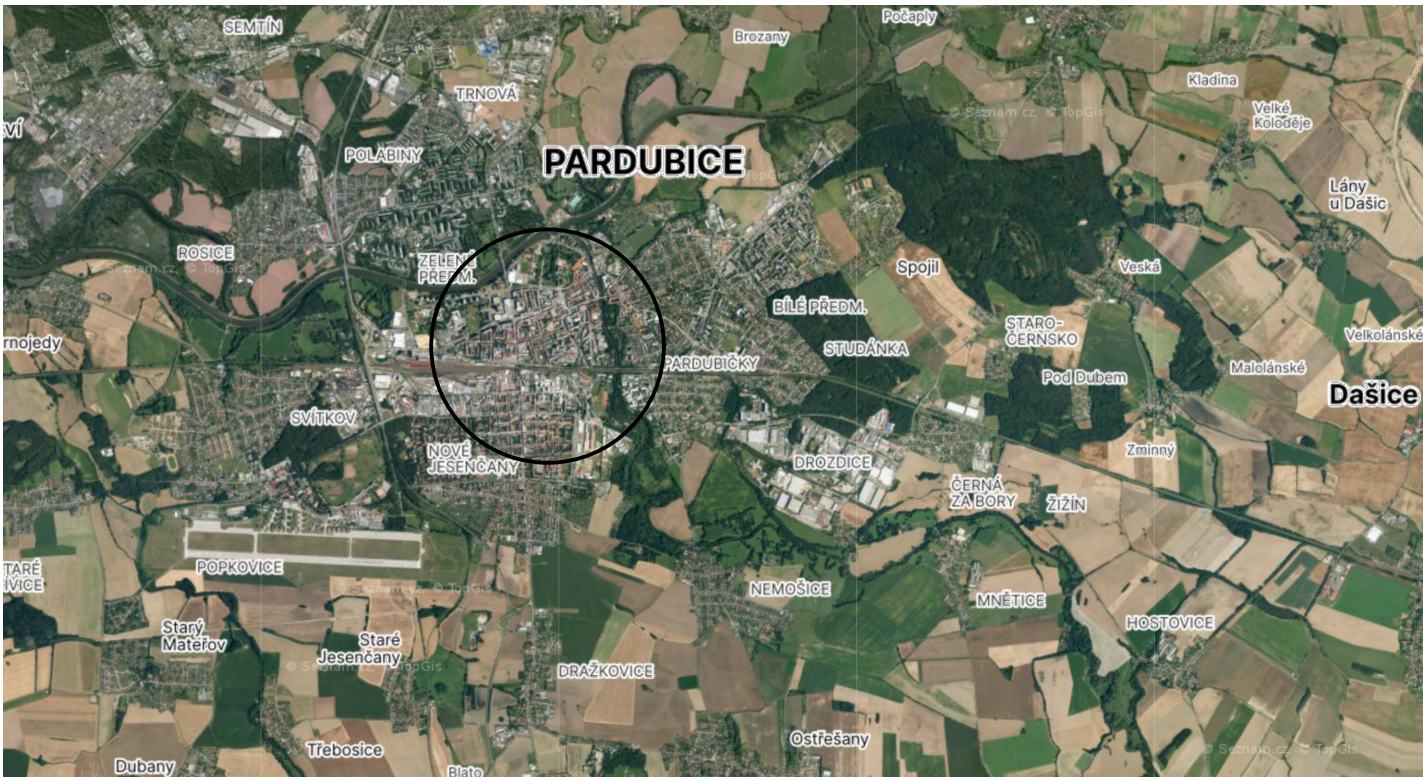

MĚŘÍTKO 1:2000



MAZOK S.R.O.
TELEFON: +420 773 695 859
TELEFON: +420 728 326 043
WEB: www.mazok.cz

STAVBA:	DĚTSKÝ DOMOV PARDUBICE AREÁL KE TVRZI	
ČÁST:	C – Situace	
INVESTOR:	Pardubický kraj, Komenského náměstí 125, 532 11 Pardubice	
NÁZEV VÝKRESU:	SITUACE ŠIRŠÍCH VZTAHŮ	

0,000 = 219,900 m n. m.

HLAVNÍ PROJEKTANT:	Ing. M. Čapoun	
KONTROLOVAL:	Ing. M. Kovář	
VYPRACOVAL:	Ing. M. Kovář	
STUPEŇ:	DPS	DATUM: 04/2024
Č. ZAKÁZKY:	2023/29	FORMÁT: 2x A4
Č. PŘÍLOHY/REV.:	C1.A	MĚŘÍTKO: 1:2000/20000