



LEGENDA MATERIÁLU

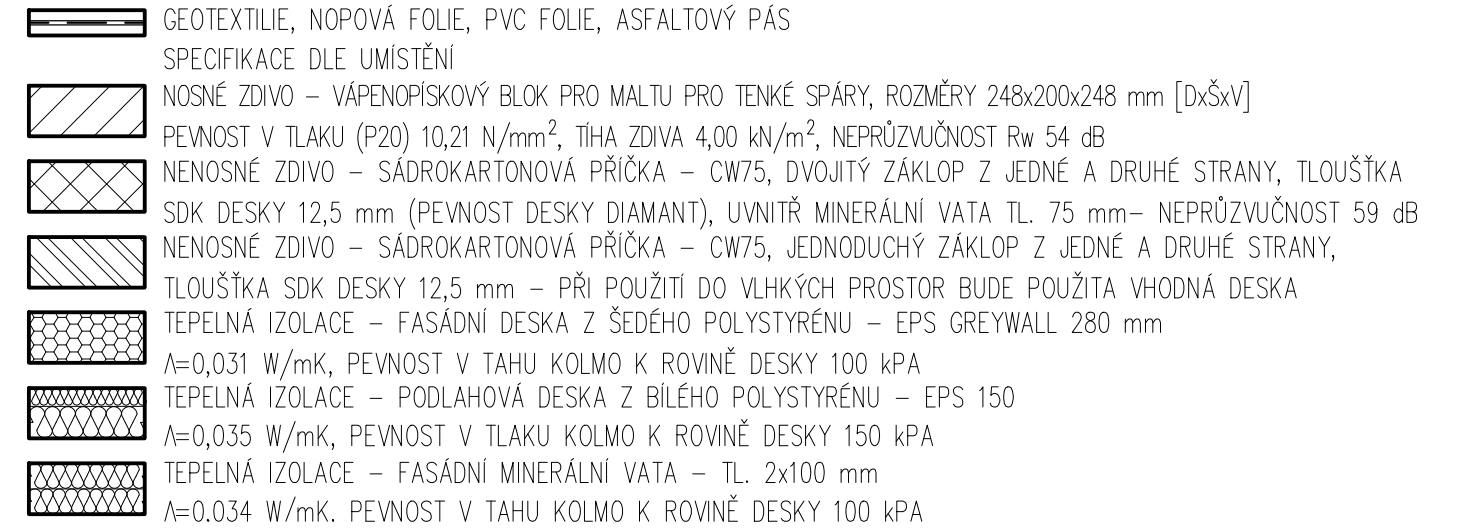


POZNÁMKY


- OBJEKT SE NACHÁZÍ VE II. VĚTRNÉ OBLASTI ($V_{90} = 25 \text{ m/s}$) A VE II. SNĚHOVÉ OBLASTI (1,05 kPa)
- PROSTUPY STŘEŠNÍM PLÁŠTĚM (KOTEVNÍ PRVKY REVIZNÍCH SYSTÉMŮ, PROSTUPY TECHNOLOGICKÉHO ZAŘÍZENÍ BUDOVY APOD.) MUSÍ BÝT DOKONALE UTĚSNĚNY DLE TYPYVÝCH DETAILŮ (NAPŘ. VÝROBKY OD FIRMY TOPWET)
- ODTOKOVÉ POMĚRY JSOU STANOVENY DLE PODROBNÝCH VÝPOČTŮ, ZE KTERÝCH PLYNE POČET POTŘEBNÝCH VPUSTŮ A POJISTNÝCH PŘEPADŮ
- REŽIM PROHLÍDEK, KONTROL, ÚDRŽBY A OBNOVY BUDE STANOVEN DLE ČSN – 73 1901 NAVRHOVÁNÍ STŘECH
- V OKOLI VTOKU SPOLEČNÉ S VTKOVOU HRANOU JE SNÍŽENO O 20 mm NEŽ JE POVRCH HLAVNÍ
- HYDROIZOLAČNÍ VRSTVY – OBLASTNÍ SNÍŽENÍ MINIMÁLNĚ O PRŮMĚRU 900 mm NEBO ČTYŘICE 900/900 mm
- KOLEM ŠACHET, VPUSTŮ A PO OBVODU OKOLO ATIKY BUDE ZHOTOVEN PRUH PRANÉHO ŘÍČNÍHO KAMENIVA FR. 16–32 mm, A TO POUZE V PŘÍPÁDECH, KDE JE ZELENÁ/VEGETAČNÍ STŘECHA
- PRO ODĚLENÍ PRANÉHO ŘÍČNÍHO KAMENIVA A SUBSTRÁTU JE NAVRŽENA KAKÍRKOVÁ LÍŠTA
- ZACHYTNÝ SYSTÉM BUDE ZHOTOVEN DLE ČSN
- BUDE ZHOTOVEN BLESKOSVOD DLE PLATNÉ ČSN
- TEPELNÁ IZOLACE BUDE KLADENA DLE KLADÉČKOVÉHO VÝKRESU REALIZAČNÍ FIRMY – VÝKRES BUDE SPECIFIKOVÁN V NÁVAZNOSTI NA SKUTEČNÉ PŘEVEDENÍ STAVBY
- SCHÉMATICKÝ NÁVRH PRVKŮ OCHRANY PROTI PÁDU BUDY DODÁVKOU SPECIALIZOVANÉ FIRMY VČETNĚ STATICKÉHO POSOUZENÍ A PŘEDLOŽENÝ NÁVRH BUDE PROJEDNÁN NA KONTROLNÍM DNU

LEGENDA ZNAČENÍ

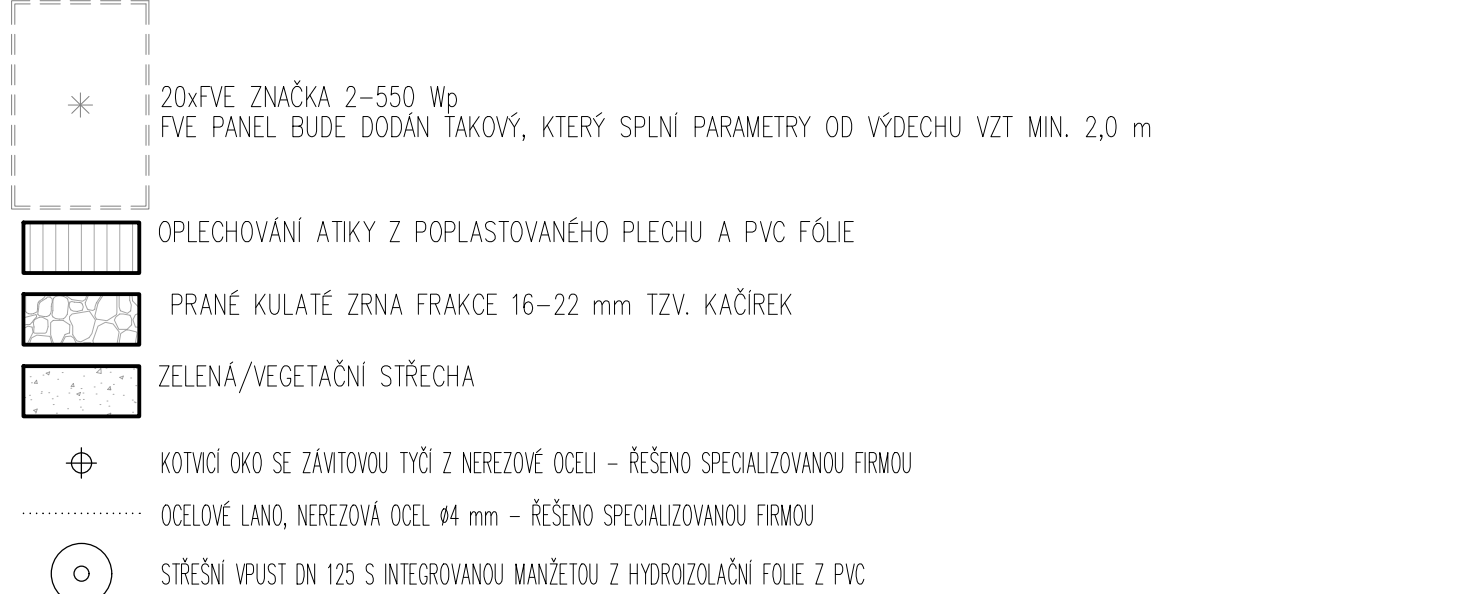

ŘEZ A-A'

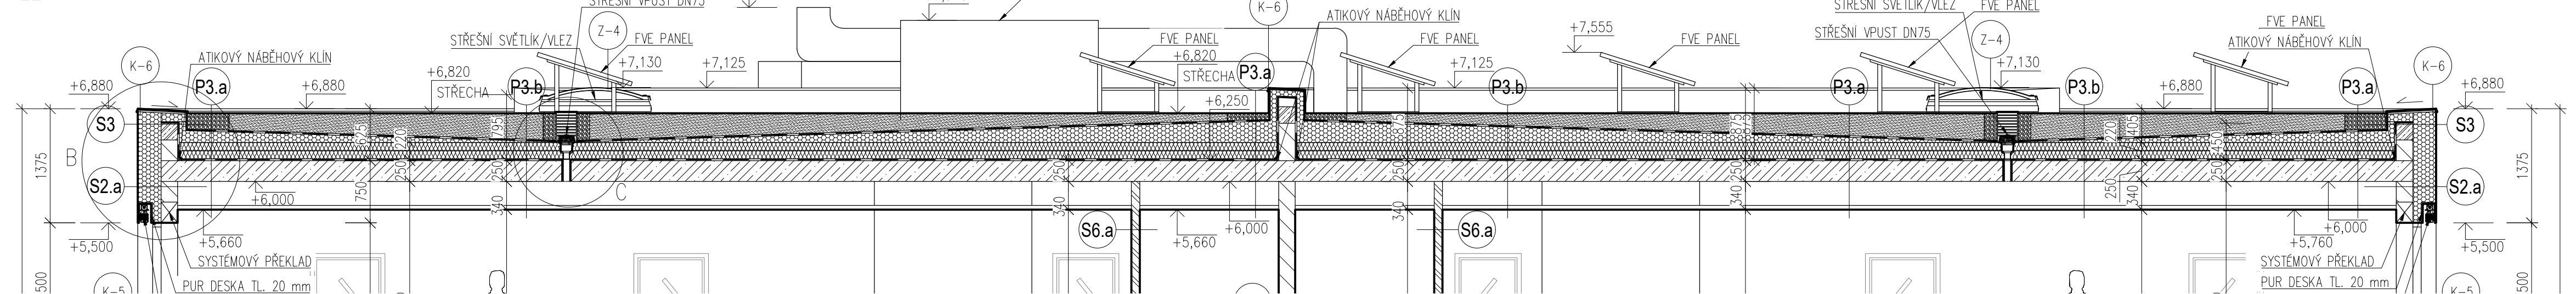

		TELEFON: +420 773 695 859 TELEFON: +420 728 326 043 WEB: www.mazok.cz		0,00 = 219,900 m n. m.	
STAVBA: DĚTSKÝ DOMOV PARDUBICE AREÁL KE TVRZI		HLAVNÍ PROJEKTANT: Ing. M. Čapoun			
		KONTROLOVAL: Ing. M. Kovář			
		VYPRACOVAL: Ing. M. Kovář			
ČÁST: SO 01/D.1.1. – Architektonicko-stavební část		STUPEŇ: DPS		DATUM: 03/2024	
INVESTOR: Pardubický kraj, Komenského náměstí 125, 532 11 Pardubice		Č. ZAKÁZKY: 2023/29		FORMÁT: 10xA4	
NÁZEV VÝKRESU: PŮDORYS STŘECHY		Č. PŘÍLOHY/REV.: D.1.1 – 11.B		MĚŘÍTKO: 1:50	