




Půdorys 1.NP - stávající stav

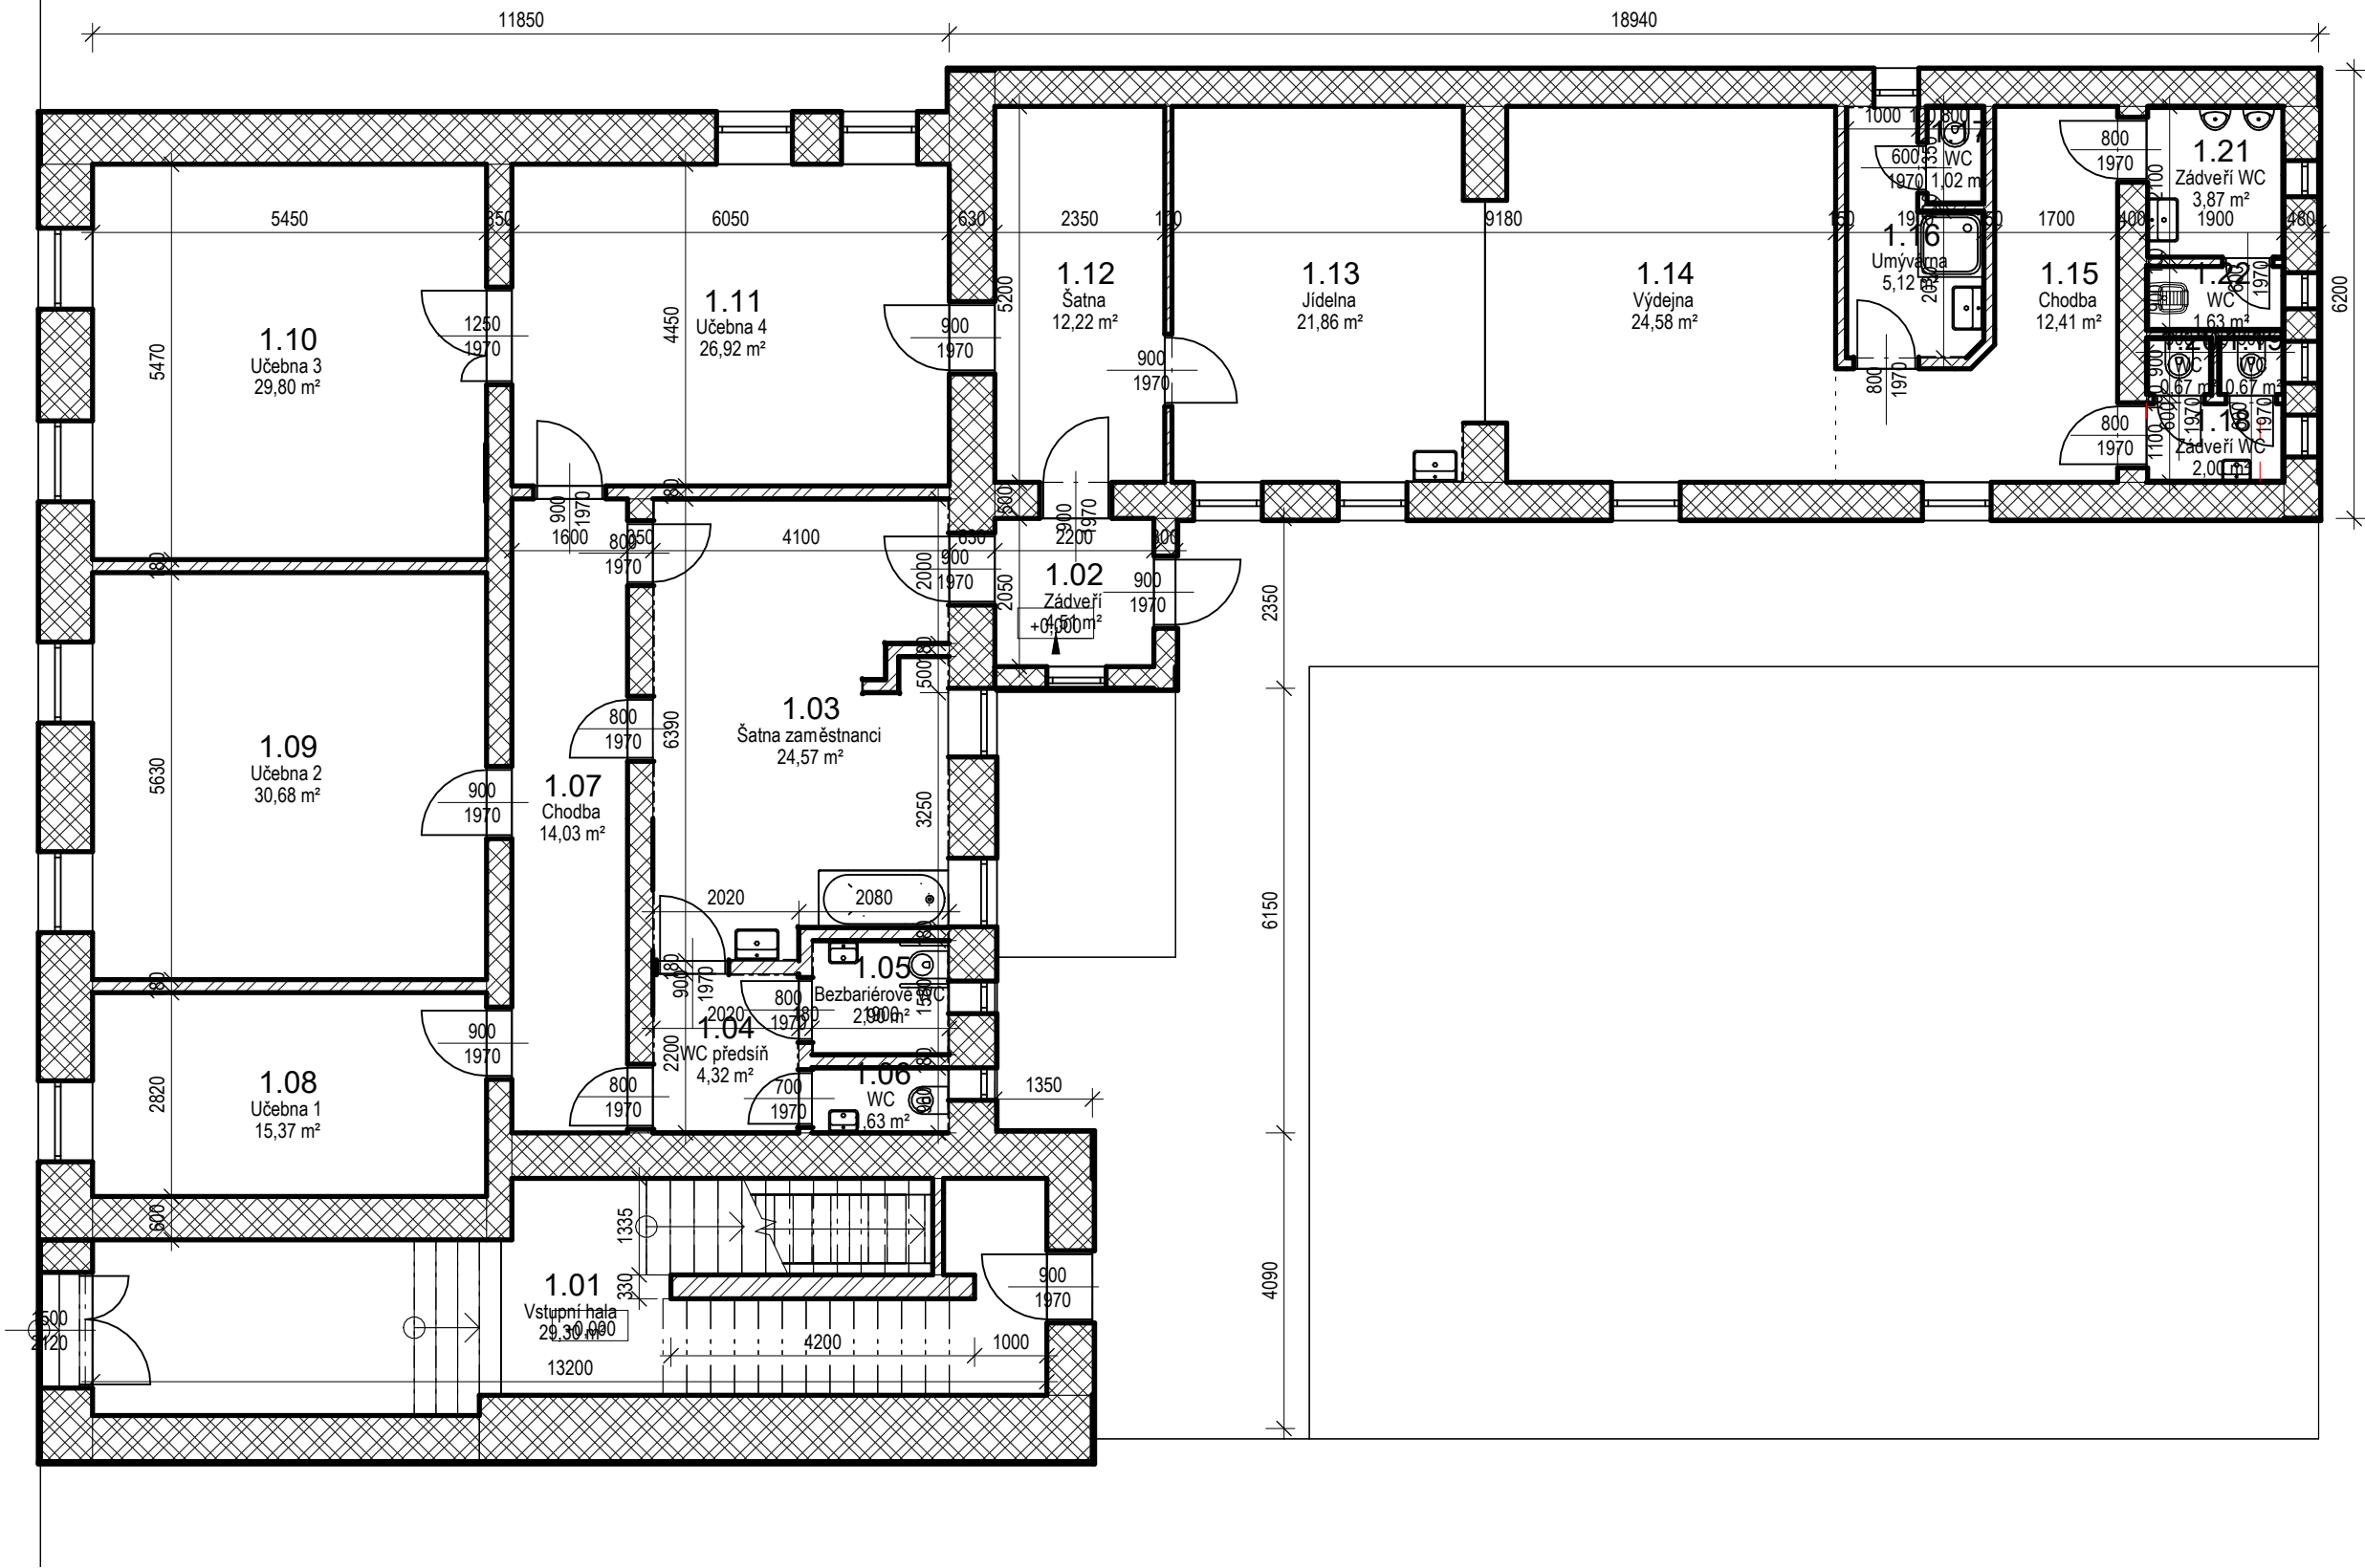


Půdorys 2.NP - stávající stav

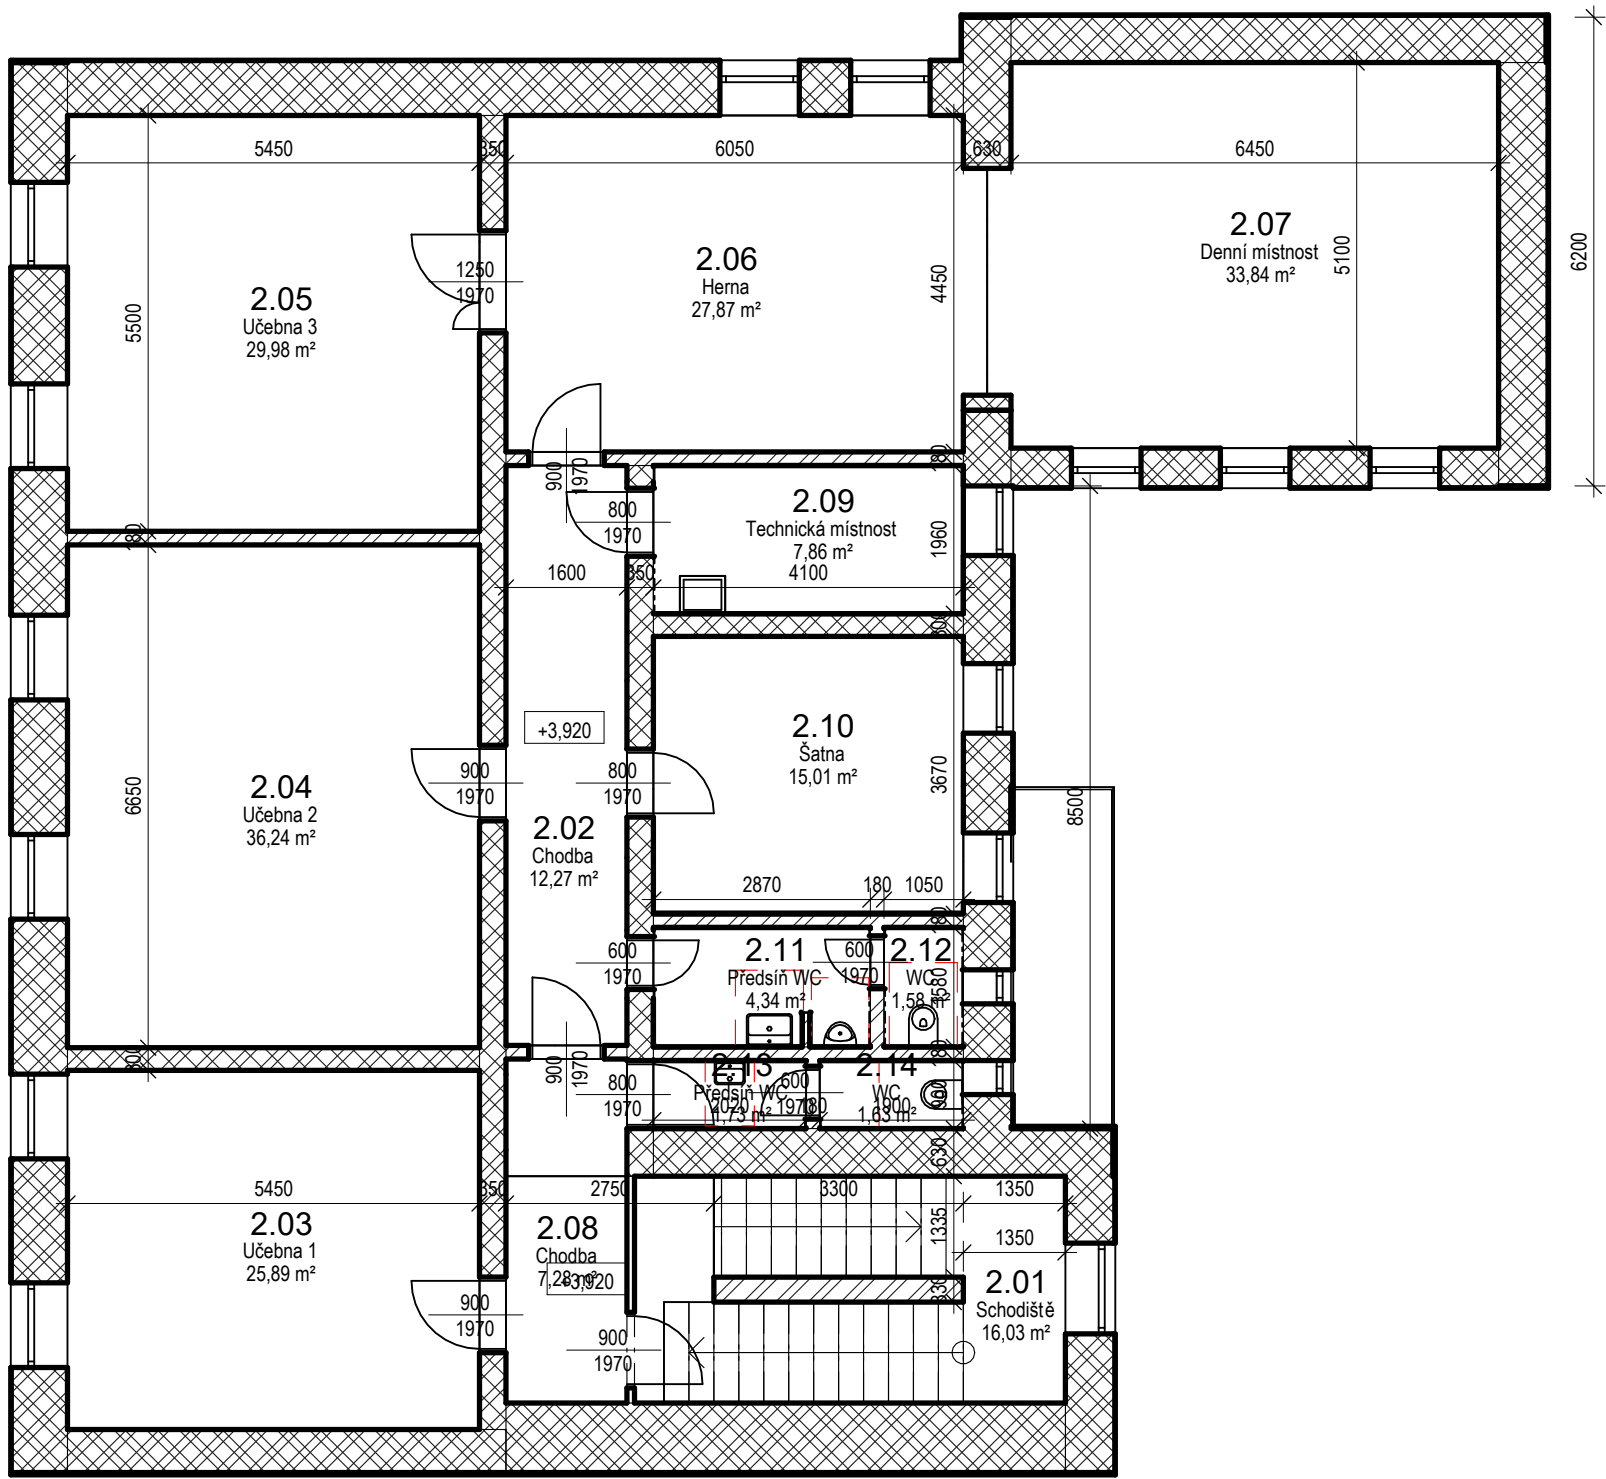

Půdorys 1.PP - stávající stav

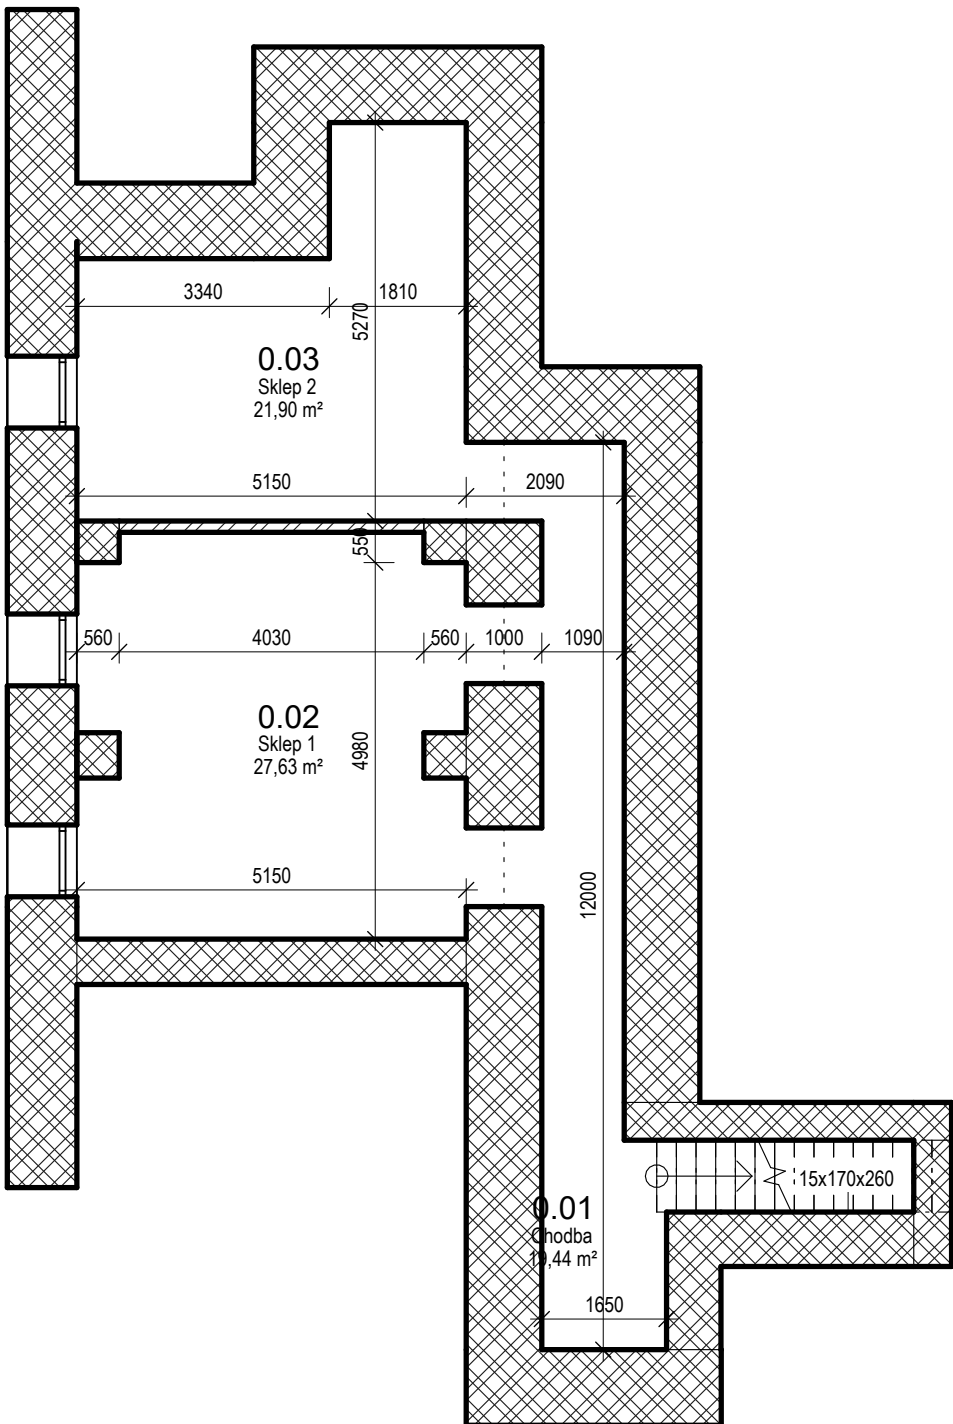

Řez A-A - stávající stav

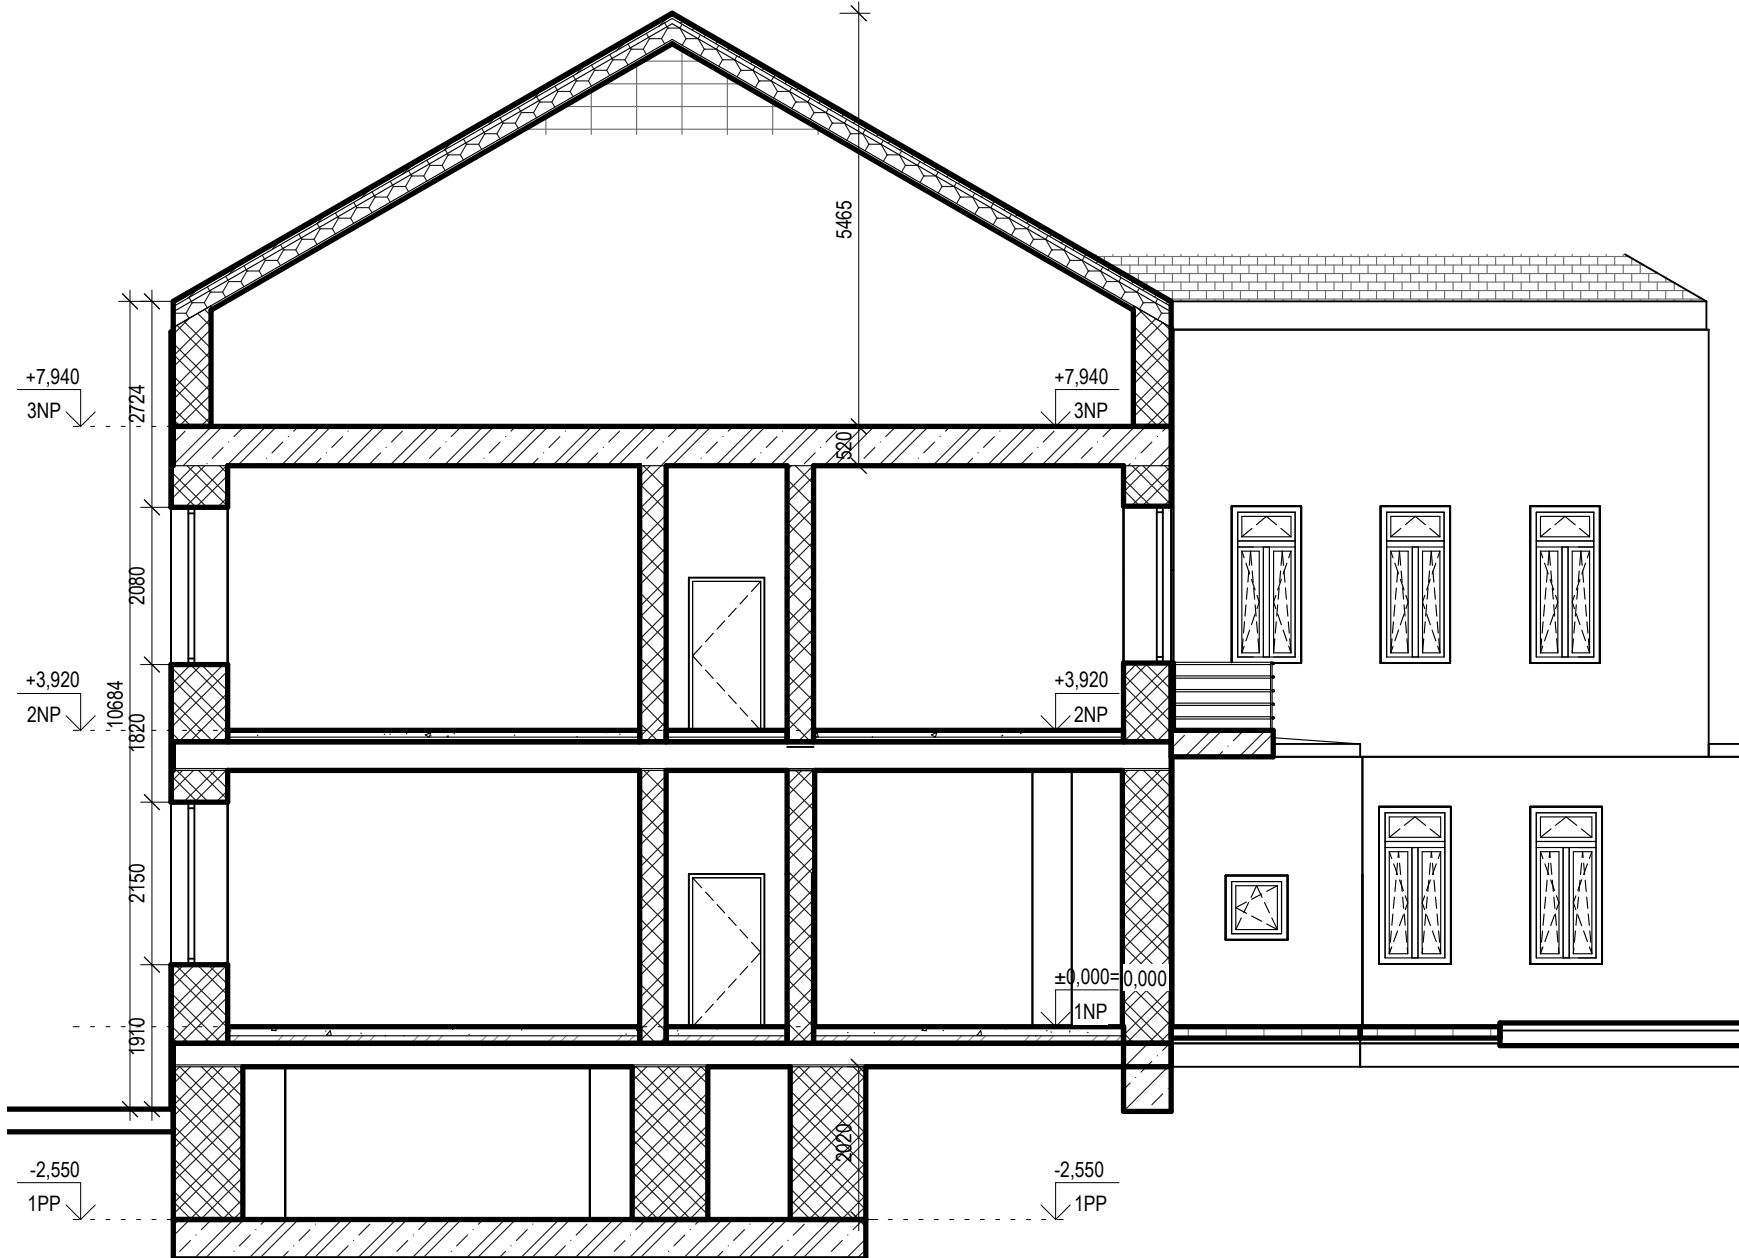

Tabulka místností stávající

OZN.M.	NÁZEV MÍSTNOSTI	PLOCHA [m²]	PODLAHA	POVRCHOVÉ ÚPRAVY		
				STĚNY	STROP	
0.01	Chodba	19.44				
0.02	Sklep 1	27.63				
0.03	Sklep 2	21.90				
1.01	Vstupní hala	29.30	dlažba keramická	omítka vápenocementová	omítka vápenocementová	
1.02	Zároveň	4.51	dlažba keramická	omítka vápenocementová	omítka vápenocementová	
1.03	Šatna zaměstnanci	24.57	dlažba keramická	omítka vápenocementová	omítka vápenocementová	
1.04	WC předškol	4.32	dlažba keramická	obklad	omítka vápenocementová	
1.05	Bezbariérové WC	2.90	dlažba keramická	obklad	omítka vápenocementová	
1.06	WC	1.63	dlažba keramická	obklad	omítka vápenocementová	
1.07	Chodba	14.03	lino	omítka vápenocementová	omítka vápenocementová	
1.08	Učebna 1	15.37	parkety	omítka vápenocementová	omítka vápenocementová	
1.09	Učebna 2	30.68	parkety	omítka vápenocementová	omítka vápenocementová	
1.10	Učebna 3	29.80	parkety	omítka vápenocementová	omítka vápenocementová	
1.11	Učebna 4	26.92	parkety	omítka vápenocementová	omítka vápenocementová	
1.12	Šatna	12.22	lino	omítka vápenocementová	omítka vápenocementová	
1.13	Jídlna	21.86	lino	omítka vápenocementová	omítka vápenocementová	
1.14	Výdejna	24.58	lino	omítka vápenocementová	omítka vápenocementová	
1.15	Chodba	12.41	lino	omítka vápenocementová	omítka vápenocementová	
1.16	Umývárna	5.12	dlažba keramická	omítka vápenocementová	omítka vápenocementová	
1.17	WC	1.02	dlažba keramická	omítka vápenocementová	omítka vápenocementová	
1.18	Zároveň WC	2.00	dlažba keramická	omítka vápenocementová	omítka vápenocementová	
1.19	WC	0.67	dlažba keramická	omítka vápenocementová	omítka vápenocementová	
1.20	WC	0.67	dlažba keramická	omítka vápenocementová	omítka vápenocementová	
1.21	Zároveň WC	3.87	dlažba keramická	omítka vápenocementová	omítka vápenocementová	
1.22	WC	1.63	dlažba keramická	omítka vápenocementová	omítka vápenocementová	
2.01	Schodiště	16.03	dlažba keramická	omítka vápenocementová	omítka vápenocementová	
2.02	Chodba	12.27	lino	omítka vápenocementová	omítka vápenocementová	
2.03	Učebna 1	25.88	lino	omítka vápenocementová	omítka vápenocementová	
2.04	Učebna 2	36.24	lino	omítka vápenocementová	omítka vápenocementová	
2.05	Učebna 3	29.98	lino	omítka vápenocementová	omítka vápenocementová	
2.06	Herna	27.87	lino	omítka vápenocementová	omítka vápenocementová	
2.07	Denní místnost	33.84	lino	omítka vápenocementová	omítka vápenocementová	
2.08	Chodba	7.28	lino	omítka vápenocementová	omítka vápenocementová	
2.09	Technická místnost	7.86	dlažba keramická	omítka vápenocementová	omítka vápenocementová	
2.10	Šatna	15.01	lino	omítka vápenocementová	omítka vápenocementová	
2.11	Předškol WC	4.34	dlažba keramická	obklad	omítka vápenocementová	
2.12	WC	1.58	dlažba keramická	obklad	omítka vápenocementová	
2.13	Předškol WC	1.73	dlažba keramická	obklad	omítka vápenocementová	
2.14	WC	1.63	dlažba keramická	obklad	omítka vápenocementová	
Celková plocha:		560.57				

+/- 0,000 = 000,000 m n.m.

Vypracoval: Ing. Antonín Nádvorník	Zkontroloval: Ing. Jaroslav Dvořák	Ing. Jaroslav DVOŘÁK	
Místo stavby: Milady Horákové 493/50, 568 02 Svitavy		U Dolního rybníka 340, 568 02 Svitavy	
Investor: Pardubický kraj, Komenského náměstí 125, 530 02 Pardubice		IČO: 866 81 087	
Akce:		Formát: 6 A4	Paré:
Stavební úpravy systému vytápění a rekonstrukce sociálního zázemí		Datum: 11/2023	
budovy - Specilální ZS a SS Svitavy - Milady Horákové 493/50		Stupeň: DSJ	
Objekt:		Zakáz. č.: 230602	
Výkres		Měřítko: 1 : 100	
Výkresy - stávající stav			Č.v. D.1.1.2