




BEZPEČNOSTNÍ OCHOZ HELIPORTU – PŮDORYS
M 1:100

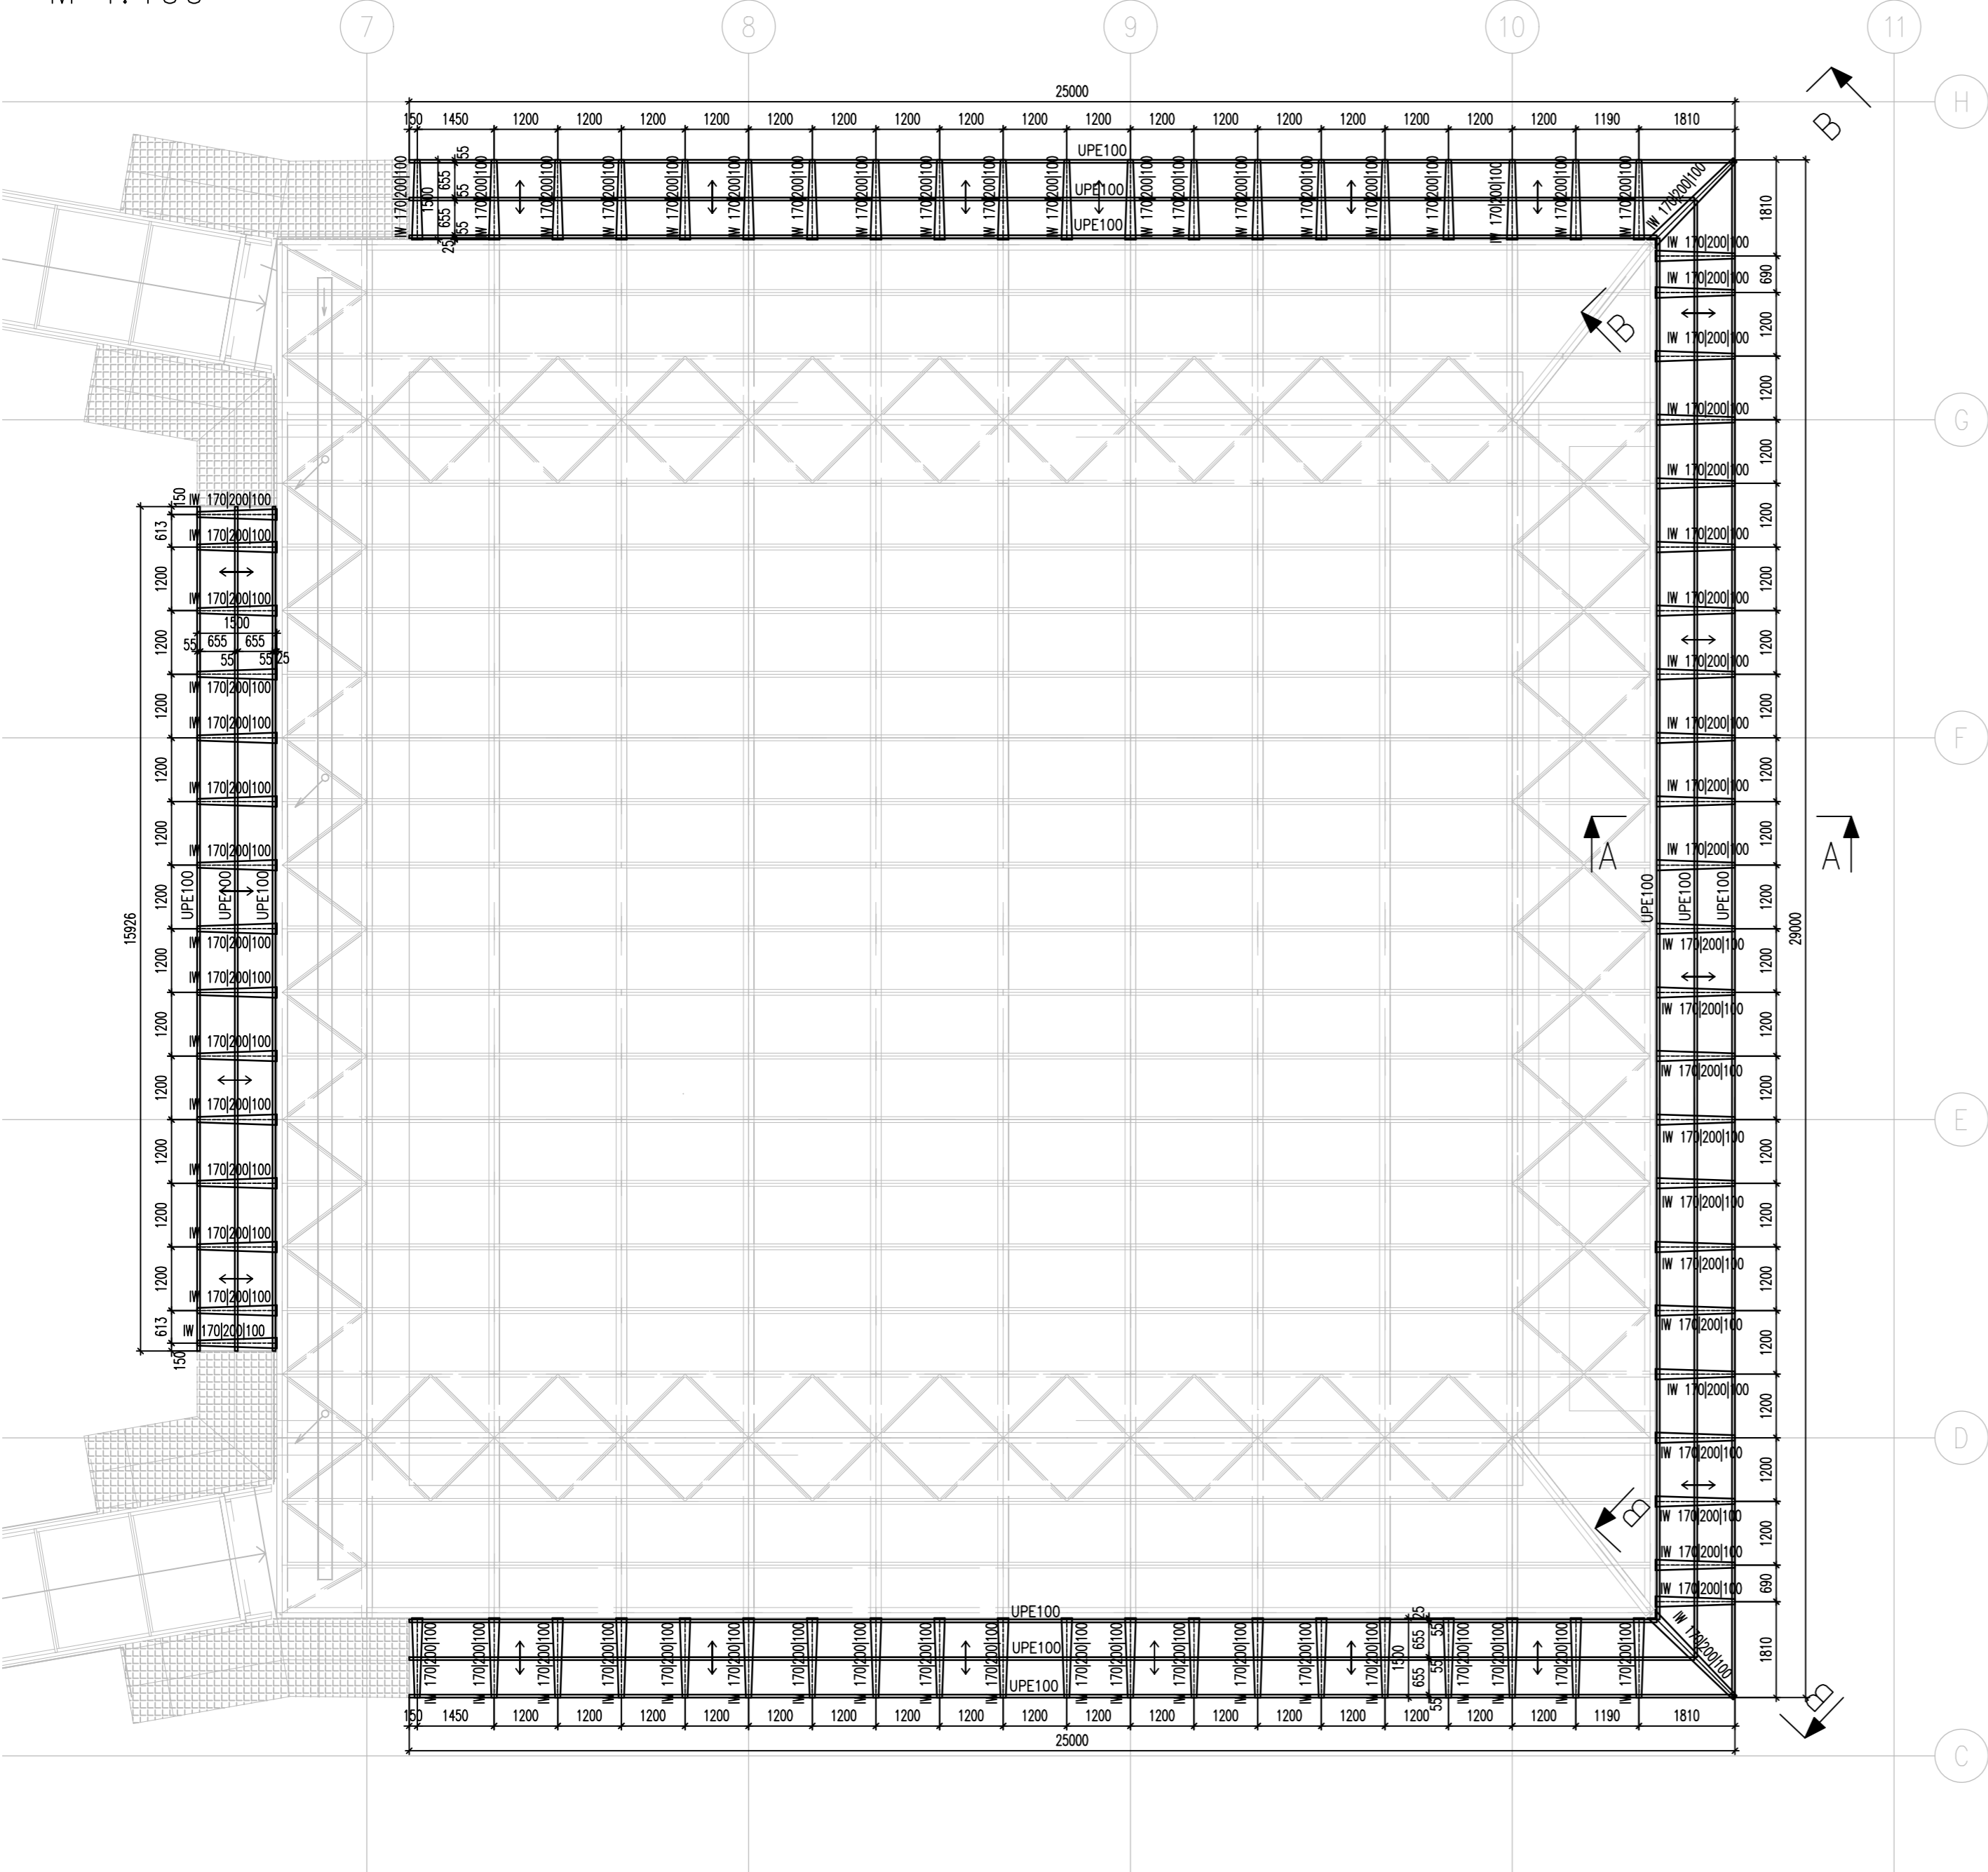

ŘEZ A-A
M 1:25

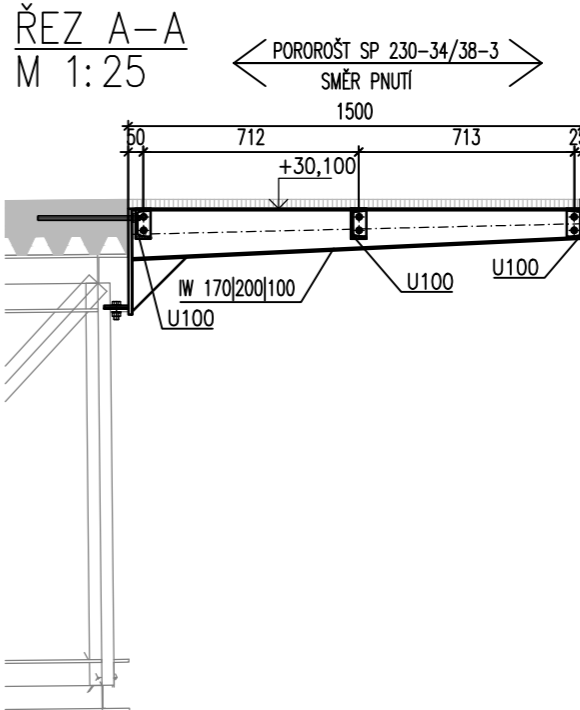

ŘEZ B-B
M 1:25

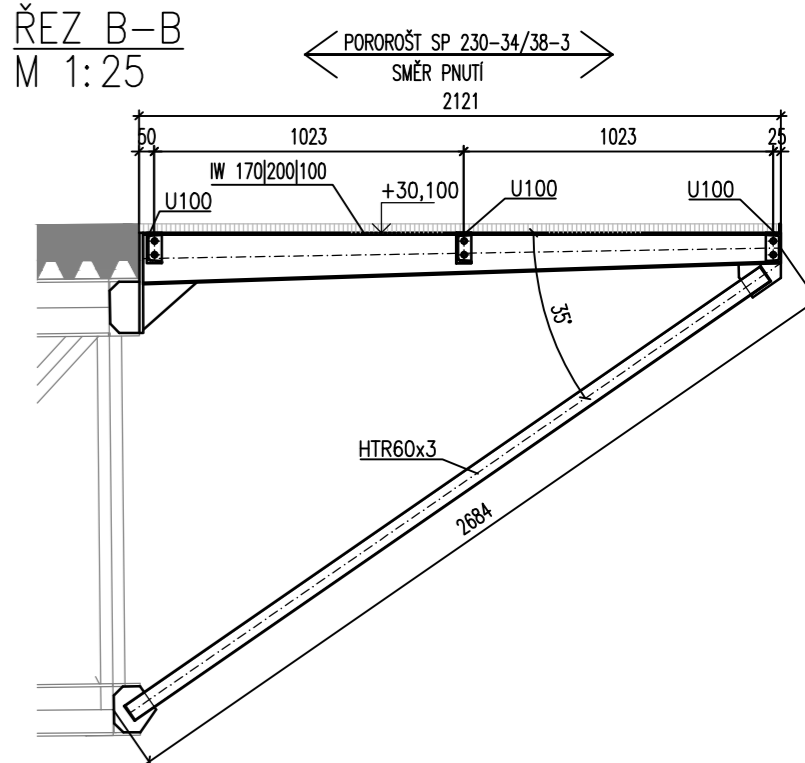

Výkaz materiálu	
Průřez	Hmotnost
	M [kg]
IW 170 200 100	2063
U100	2925
HTR60x3	26
Suma profily	5014
POROROŠT SP 230-34/38-3	2744
Přirážka na spoje (odhad) 15%	752
Suma s přípoji	8510

MATERIÁL:

- S355 / J0
- TŘÍDA PROVEDENÍ DLE EN 1090-2 – EXC2
- ŠROUBY TŘÍDY 8.8
- V PŘÍPADĚ ŽE NENÍ SPECIFIKOVÁNA TLOUŠŤKA SVARU, SVAŘIT NA PLNOU ÚNOSNOST

POVRCHOVÁ ÚPRAVA:

- KONSTRUKCI OCHOZU ŽÁROVĚ POZINKOVAT DLE ČSN EN ISO 1461

POZNÁMKA:

- VÝROBNÍ DOKUMENTACI KOORDINOVAT S NAVAZUJÍCÍMI KONSTRUKCEMI A KONZULTOVAT S PROJEKTANTEM OK.
- VŠECHNY ROZMĚRY OVĚŘIT NA STAVBĚ, O PŘÍPADNÝCH ODCHYLEKÁCH NEPRODLENĚ INFORMOVAT PROJEKTANTA.
- VÝKRES NENAHRAŽUJE VÝROBNÍ DOKUMENTACI.

$$\pm 0.0 = 235,000$$

D1.01 CENTRÁLNÍ URGENTNÍ PŘÍJEM
D1.01.2 STAVEBNĚ KONSTRUKČNÍ ŘEŠEN

TENTO VÝKRES A JEHO DETAILS JSOU MAJETKEM ZHOTOVITELE A NESMÍ BÝT POUŽIT CELY ANI Z ČÁSTI BEZ JEHO PÍSEMNÉHO SOUHLASU (DLE ZÁKONA Č. 121/2000 Sb.).

ZPRACOVATEL DÍLČÍ ČÁSTI:			 OBERMEYER HELIKA a.s.	
VEDOUČÍ PROJEKTANT	VYPRACOVAL	KONTROLOVAL	HELIKA a.s. Šenopřický 65, P.O. BOX 4, 199 21 Praha 9 – Letňany, IČ: 60194294, DIČ: CZ 60194294 Tel.: +420 281 097 222 Fax: +420 281 097 200	
Ing. Josef Beneš	Ing. David Sekal	Ing. Josef Beneš		
GENERÁLNÍ PROJEKTANT: ATELIER PENTA v.o.s., Mrštíkova 12, 586 01 Jihlava				
VEDOUČÍ PROJEKTANT	HLAVNÍ INŽENÝR PROJEKTU			
ING.ARCH. JAROMÍR HOMOLKA, CSc.	ING. VIKTOR ŠLAPAL			
INVESTOR: Pardubický kraj, Komenského náměstí 125, 532 11 Pardubice				
NÁZEV AKCE:				
NPK a.s., PARDUBICKÁ NEMOCNICE VÝSTAVBA PAVILONU CUP S CENTRALIZACÍ AKUTNÍCH PROVOZŮ				
VÝKRES	BEZPEČNOSTNÍ OCHOZ HELIPORTU - PŮDORYS, ŘEZY			
			FORMÁT DATUM STUPEŇ ZAK. ČÍSLO MĚŘÍTKO 1:100/1:25	4x A4 08/2024 DPS A 06-18-P Č. VÝKRESU D1.01.2-1