


- LEGENDA
- 1945 KN, parcelní číslo
 - Hranice řešené oblasti
 - Strom listnatý - stávající
 - Strom jehličnatý - stávající
 - Stávající keř popř. skupina keřů - ponechané bez zásahu
 - Pařezy po kácení v minulých letech
 - H1 Pořadové číslo taxonu v inventarizačních tabulkách (naléhavost 0, havárijní stav)
 - 1 Pořadové číslo taxonu v inventarizačních tabulkách (naléhavost 1 až 3)
 - Lavička parková
 - Inženýrské sítě

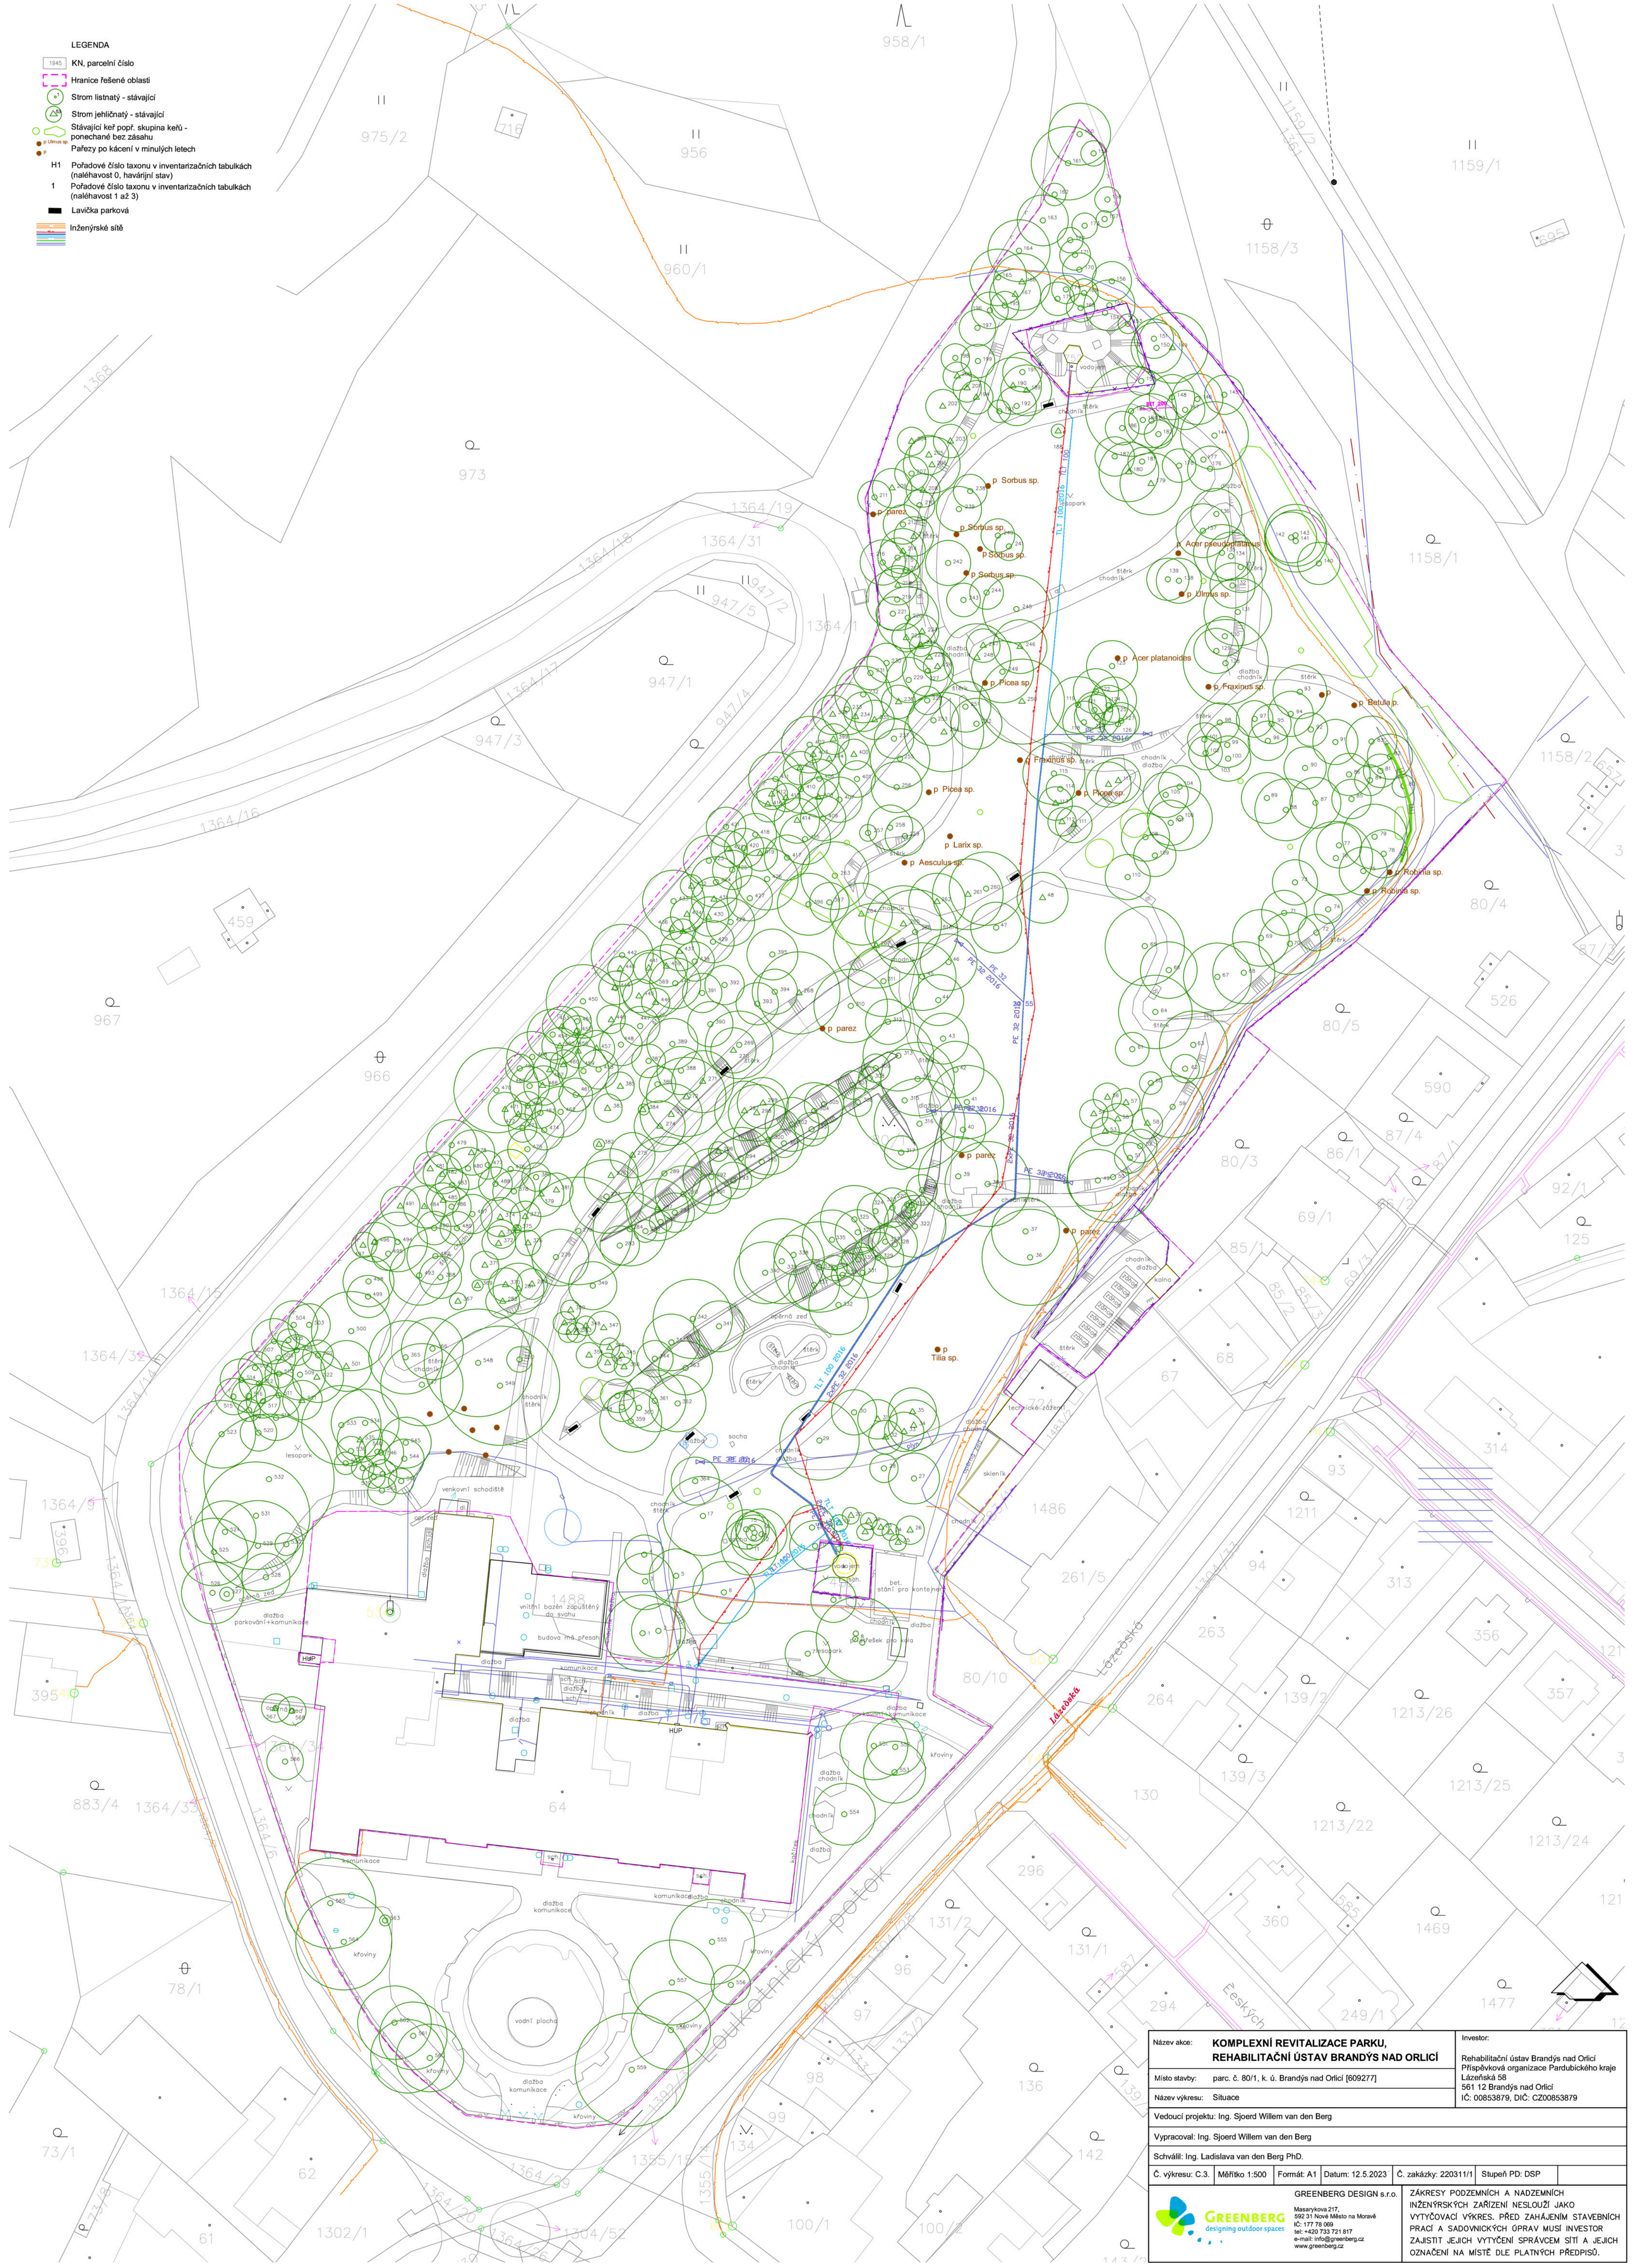

Název akce: KOMPLEXNÍ REVITALIZACE PARKU, REHABILITAČNÍ ÚSTAV BRANDÝS NAD ORLÍČÍ				Investor: Rehabilitační ústav Brandýs nad Orlicí Příspěvková organizace Pardubického kraje Lázeňská 58 561 12 Brandýs nad Orlicí IČ: 00853879, DIČ: CZ00853879	
Místo stavby: parc. č. 80/1, k. ú. Brandýs nad Orlicí [609277]					
Název výkresu: Situace					
Vedoucí projektu: Ing. Sjoerd Willem van den Berg					
Vypracoval: Ing. Sjoerd Willem van den Berg					
Schválil: Ing. Ladislava van den Berg Ph.D.					
Č. výkresu: C.3.		Měřítko 1:500	Formát A1	Datum: 12.5.2023	Č. zakázky: 220311/1
GREENBERG DESIGN s.r.o. Masarykova 217, 592 31 Nové Město na Moravě IČ: 177 79 009 tel: +420 733 721 817 e-mail: info@greenberg.cz www.greenberg.cz				ZÁKRESY PODZEMNÍCH A NADZEMNÍCH INŽENÝRSKÝCH ZARÍZENÍ NESLOUŽÍ JAKO VYTÝČOVACÍ VÝKRES. PŘED ZAHÁJENÍM STAVEBNÍCH PRACÍ A SADOVNICKÝCH ÚPRAV MUSÍ INVESTITOR ZAJISTIT JEJICH VYTÝČENÍ SPRÁVCEM SÍTÍ A JEJICH OZNAČENÍ NA MÍSTĚ DLE PLATNÝCH PŘEDPISŮ.	