


LEGENDA:

- ETAPA I - NOVÝ OBESTAVĚNÝ PROSTOR
- ETAPA I - UPRAVOVANÝ STÁVAJÍCÍ PROSTOR
- ETAPA II - NOVÝ OBESTAVĚNÝ PROSTOR
- ETAPA II - UPRAVOVANÝ STÁVAJÍCÍ PROSTOR
- ETAPA III - NOVÝ OBESTAVĚNÝ PROSTOR
- ETAPA III - UPRAVOVANÝ STÁVAJÍCÍ PROSTOR
- ETAPA IV - NOVÝ OBESTAVĚNÝ PROSTOR
- ETAPA IV - UPRAVOVANÝ STÁVAJÍCÍ PROSTOR

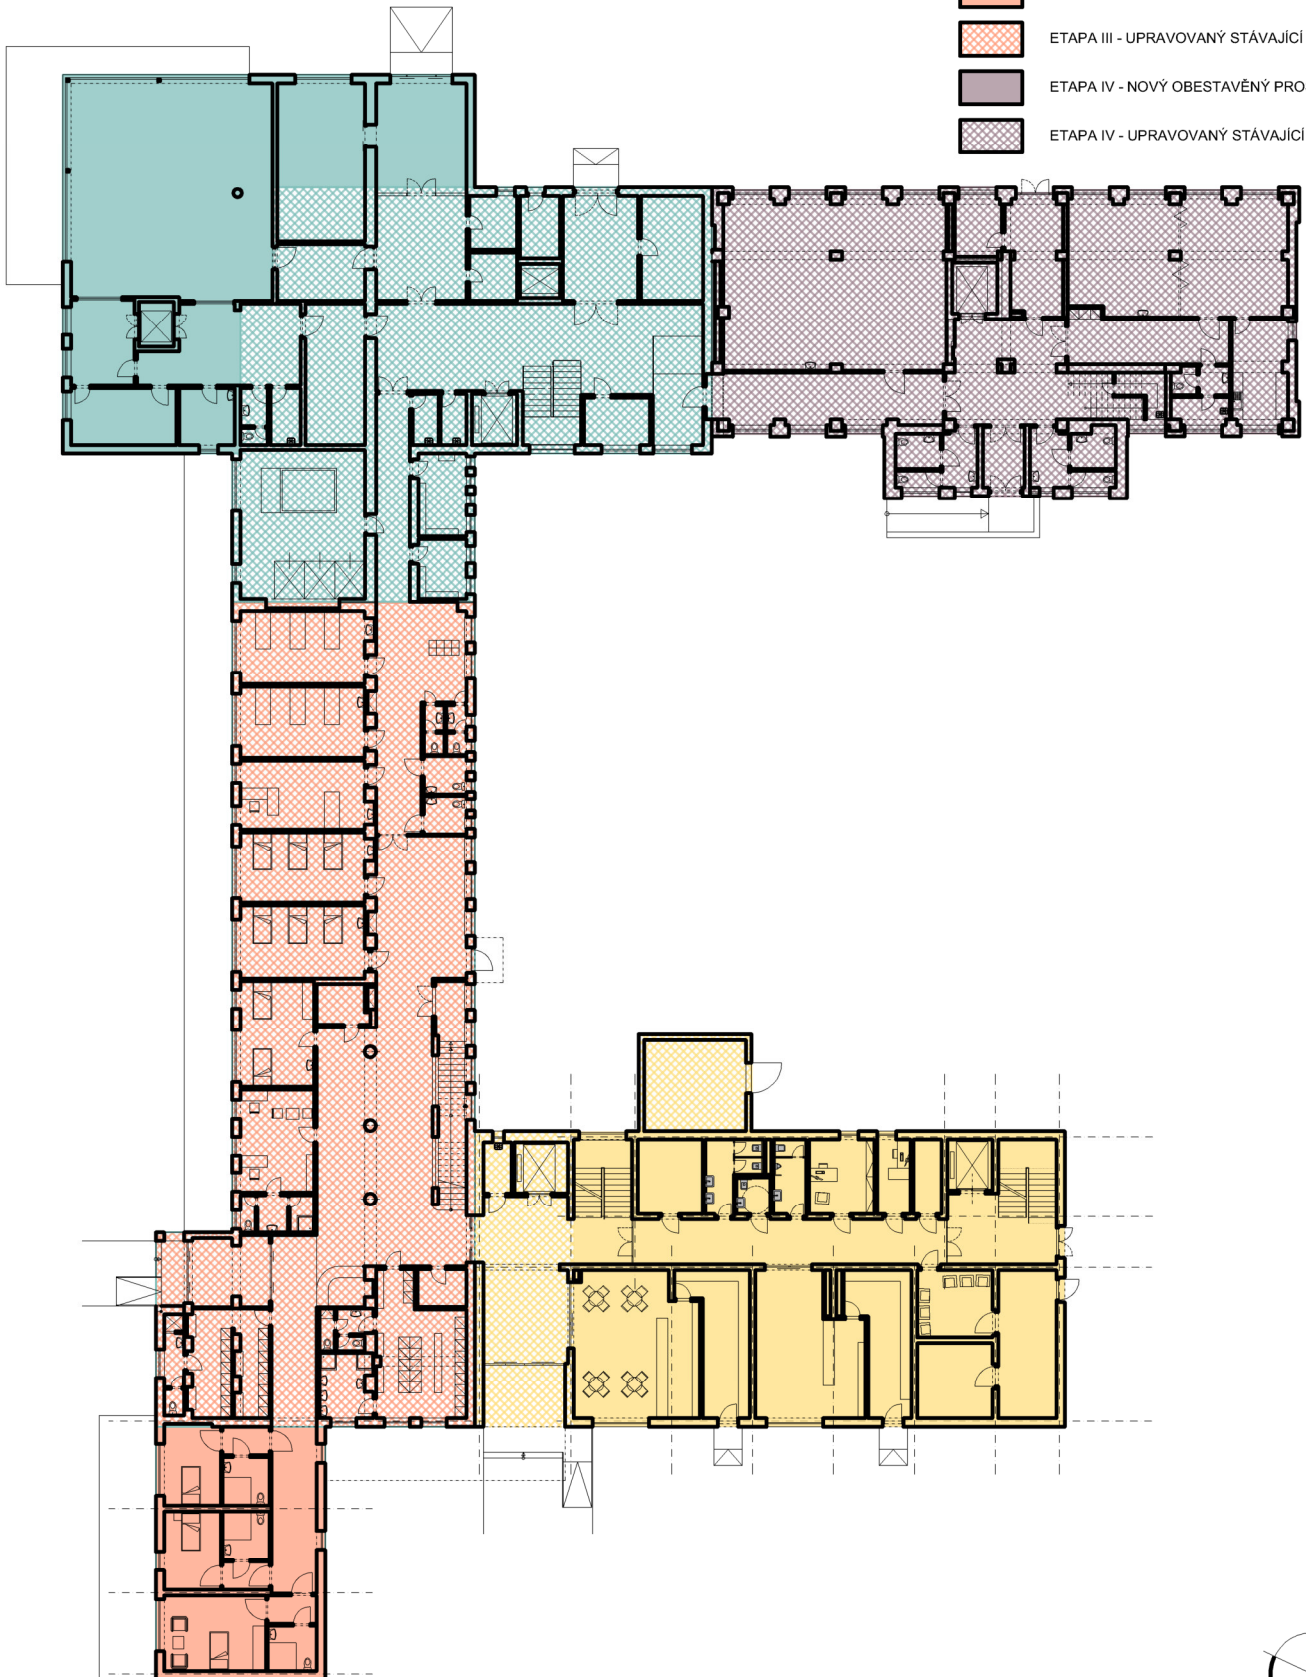

STAVBA (NÁZEV AKCE):

LÉČEBNA DLOUHODOBĚ NEMOCNÝCH RYBITVÍ, - REKONSTRUKCE A PŘÍSTAVBA LŮŽKOVÉHO PAVILONU

OBSAH VÝKRESU:

PŮDORYS 1.NP- NÁVRH ETAPIZACE

DATUM:

V. 2024

MĚŘÍTKO:

1:400

ČÍSLO VÝKRESU:

E 02

STB
ARCHITEKTURA URBANISMUS DESIGN
ING. ARCH. KAREL RÖTHANZL
RIEGROVA 733, PARDUBICE 53351
ROTHANZL@STUDIO78.CZ TEL.: 777805047

