


NÁBYTKOVÁ SESTAVA ST.02

KUCHYŇ DENNÍ MÍSTNOSTI

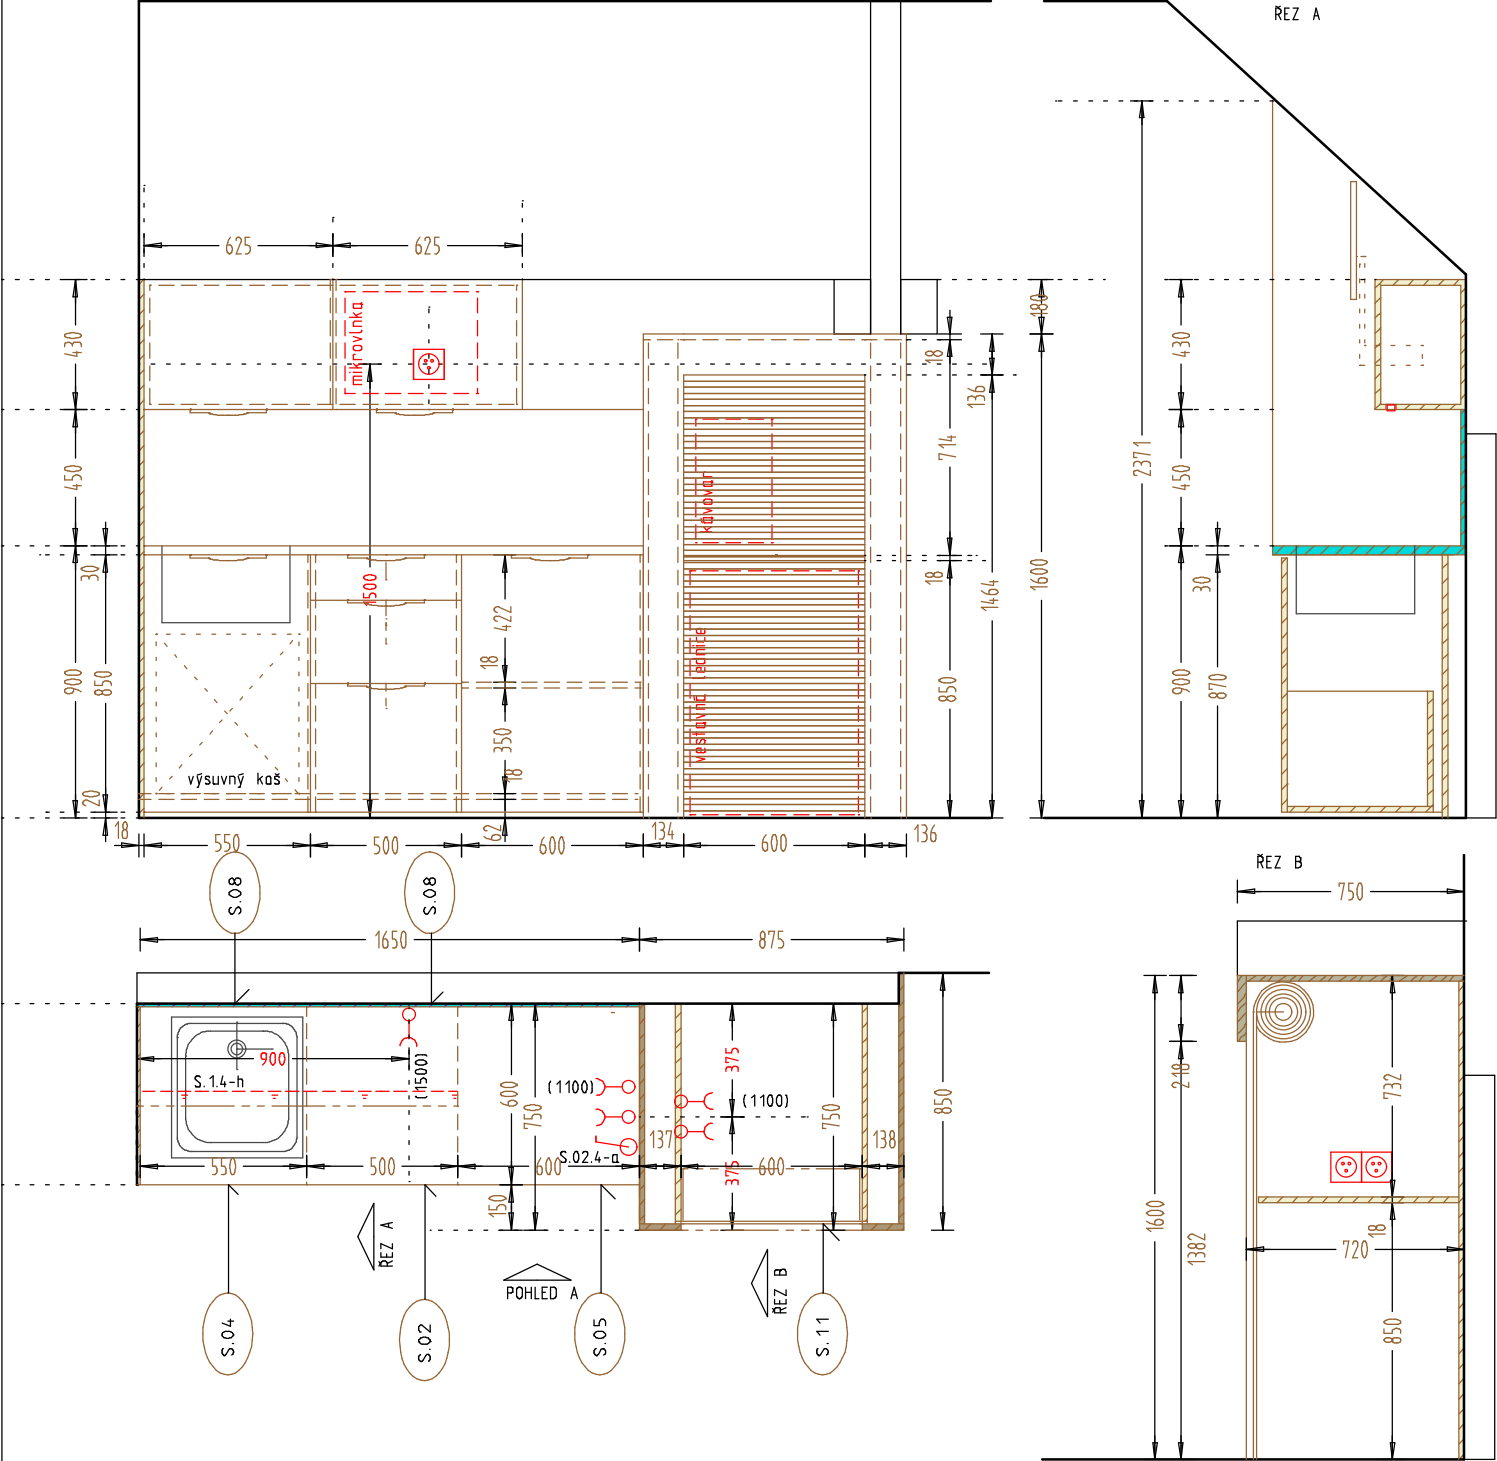

JD-HAL

Bratrušrn 1139
593 01 Bystřice nad Pernštejnem
IČ 04270053, DIČ CZ 04270053

PROJEKTANT : ing. arch. Dominik Handl, e-mail dominikhandl01@seznam.cz

VEDOUČÍ PROJEKTU : ing. arch. Jana Handlová, e-mail handlovaj@seznam.cz

ODBORNÝ DOZOR : ing. arch. Jana Handlová

NÁZEV STAVBY **CELKOVÁ REKONSTRUKCE OBJEKTU č.p. 60 BYSTRÉ
- SOCIÁLNÍ SLUŽBY**

MÍSTO STAVBY Náměstí Na podkově 2, p.č. 270, 569 92 Bystré u Poličky

NÁZEV VÝKRESU

NÁBYTKOVÁ SESTAVA ST.02

INVESTOR : KRAJSKÝ ÚŘAD PARDUBICKÉHO KRAJE, Komenského náměstí 125,
532 11 Pardubice

DATUM ZPRACOVÁNÍ: červenec 2024

MĚŘÍTKO: 1:25

ČÍSLO VÝKRESU:

ÚČEL:

interiéry

VELIKOST: A4

04

- plechové prvky
- elektroinstal.prvky
- lamino tl.18mm
- keramická deska
- třívrstvá bío deska dub
- technistounová deska