
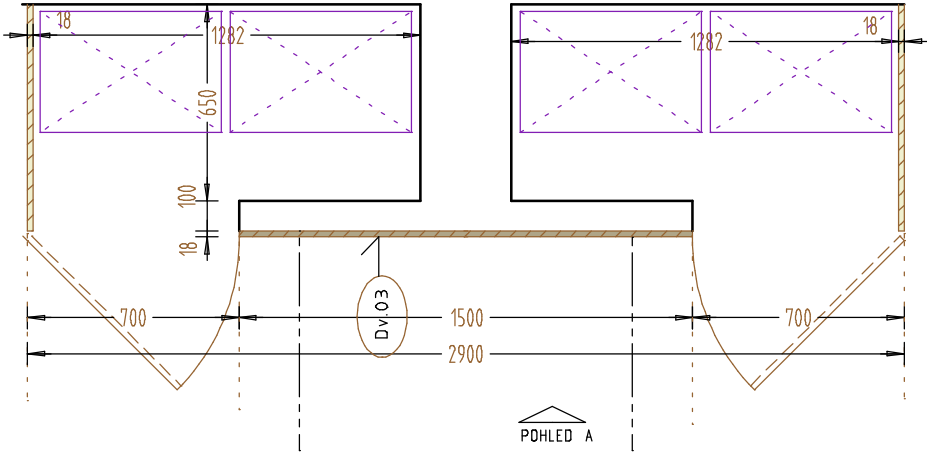


NÁBYTKOVÁ SESTAVA ST.09

SKLADOVACÍ PROSTOR

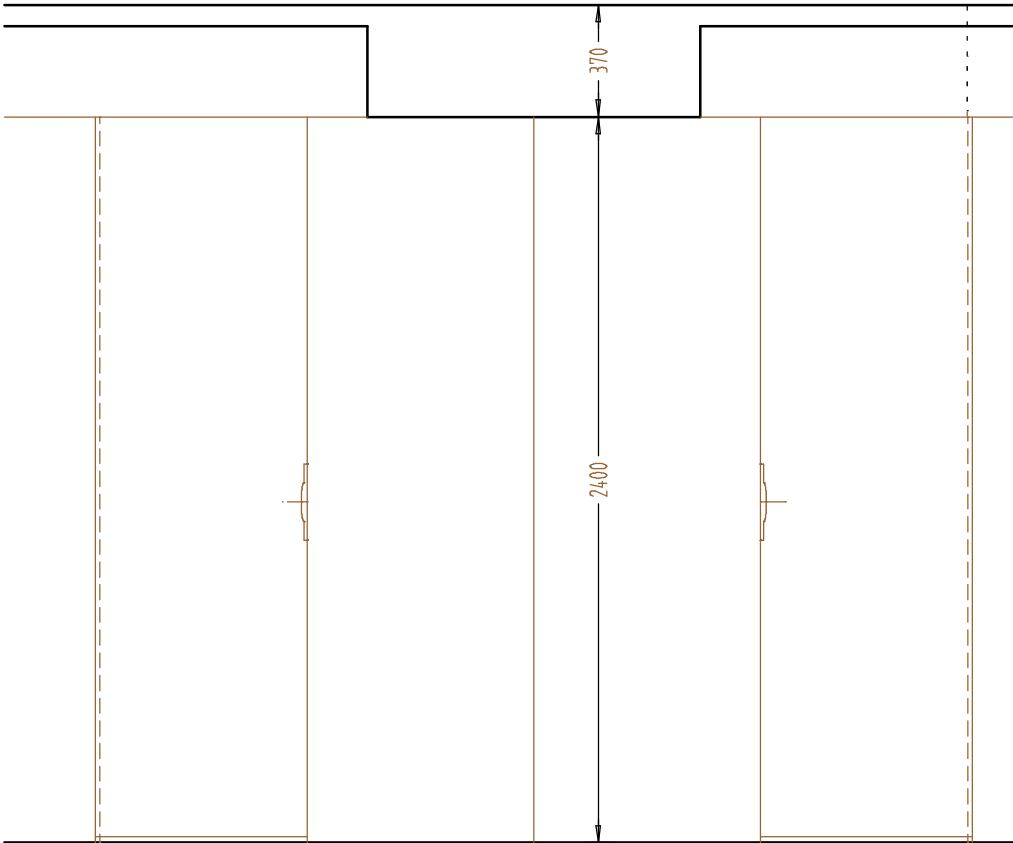

- plechové prvky
- elektroinstal.prvky
- lamino tl.18mm
- keramická deska
- třívrstvá biodeska dub
- technistounová deska

<div>JD-HAL</div> <div>Bratrušrn 1139</div> <div>593 01 Bystřice nad Pernštejnem</div> <div>IČ 04270053, DIČ CZ 04270053</div>		PROJEKTANT : ing. arch. Dominik Handl, e-mail dominikhandl01@seznam.cz	
		VEDOUČÍ PROJEKTU : ing. arch. Jana Handlová, e-mail handlovaj@seznam.cz	
		ODBORNÝ DOZOR : ing. arch. Jana Handlová	
NÁZEV STAVBY CELKOVÁ REKONSTRUKCE OBJEKTU č.p. 60 BYSTRÉ - SOCIÁLNÍ SLUŽBY			
MÍSTO STAVBY Náměstří Na podkově 2, p.č. 270, 569 92 Bystré u Poličky			
NÁZEV VÝKRESU NÁBYTKOVÁ SESTAVA ST.09			
INVESTOR : KRAJSKÝ ÚŘAD PARDUBICKÉH KRAJE, Komenského náměstří 125, 532 11 Pardubice			
DATUM ZPRACOVÁNÍ: červenec 2024		MĚŘÍTKO: 1:25	ČÍSLO VÝKRESU: 11
ÚČEL: interiéry		VELIKOST: A4	