


# NÁBYTKOVÁ SESTAVA ST.11

WC PŘEDSÍŇKA

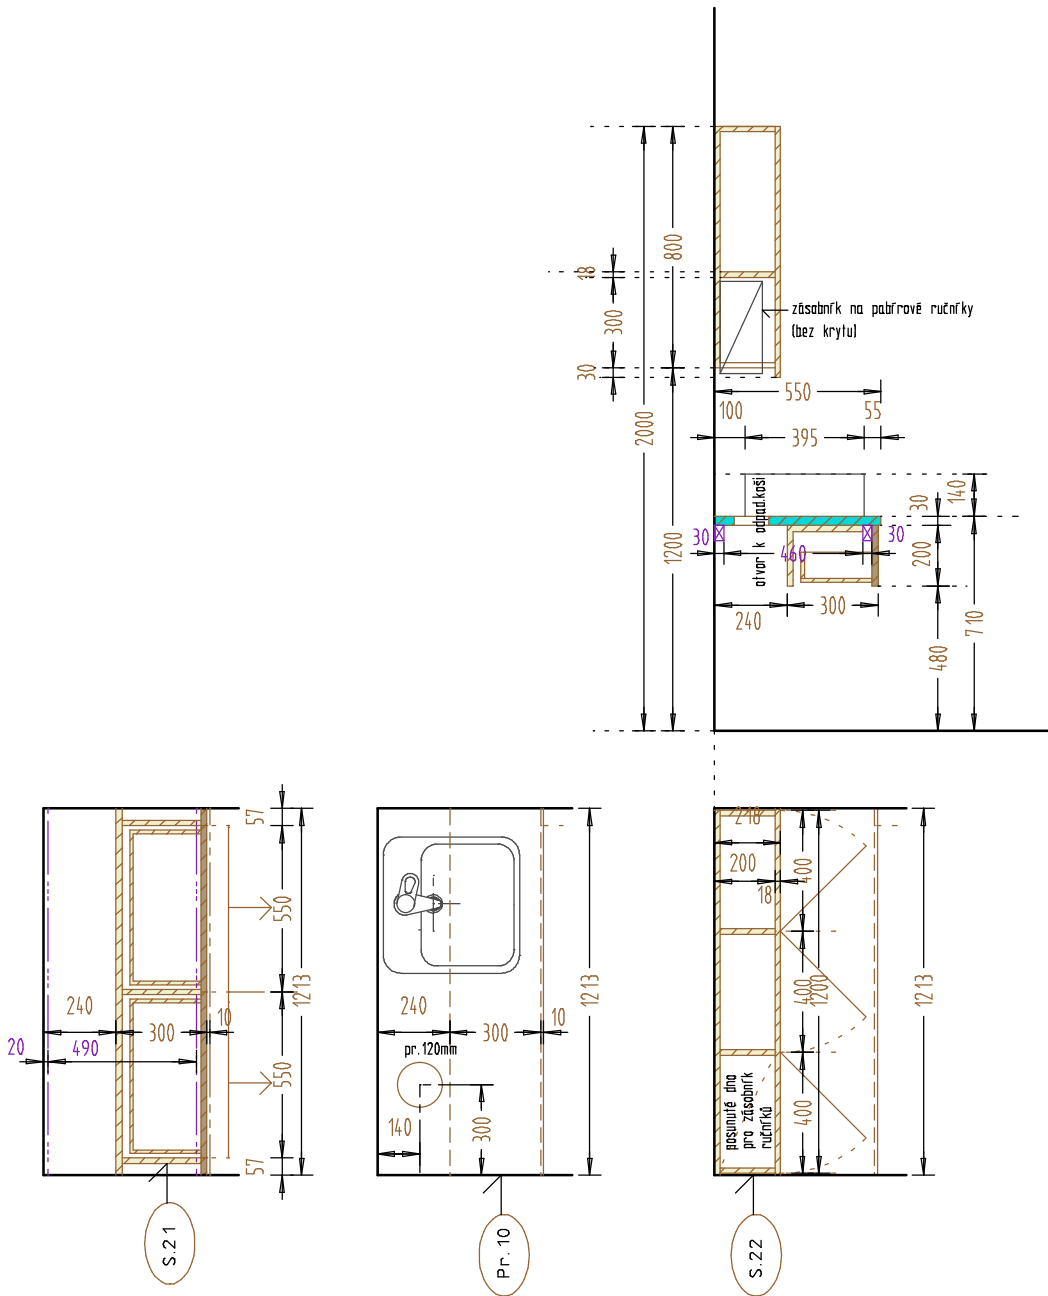

JD-HAL Bratrušrn 1139 593 01 Bystřice nad Pernštejnem IČ 04270053, DIČ CZ 04270053	PROJEKTANT : ing. arch. Dominik Handl, e-mail dominikhandl01@seznam.cz		
	VEDOUČÍ PROJEKTU : ing. arch. Jana Handlová, e-mail handlovaj@seznam.cz		
	ODBORNÝ DOZOR : ing. arch. Jana Handlová		
NÁZEV STAVBY <b>CELKOVÁ REKONSTRUKCE OBJEKTU č.p. 60 BYSTRÉ - SOCIÁLNÍ SLUŽBY</b>			
MÍSTO STAVBY Náměstří Na podkově 2, p.č. 270, 569 92 Bystřé u Poličky			
NÁZEV VÝKRESU <b>NÁBYTKOVÁ SESTAVA ST.11</b>			
INVESTOR : KRAJSKÝ ÚŘAD PARDUBICKÉH KRAJE, Komenského náměstří 125, 532 11 Pardubice			
DATUM ZPRACOVÁNÍ: červenec 2024		MĚŘÍTKO: 1:25	ČÍSLO VÝKRESU: <b>12</b>
ÚČEL: interiéry		VELIKOST: A4	

- plechové prvky
- elektroinstal.prvky
- lamino tl.18mm
- keramická deska
- třívrstvá bledeska dub
- technistounová deska