


NÁBYTKOVÁ SESTAVA ST.19

TELEVIZNÍ SKŘÍŇ

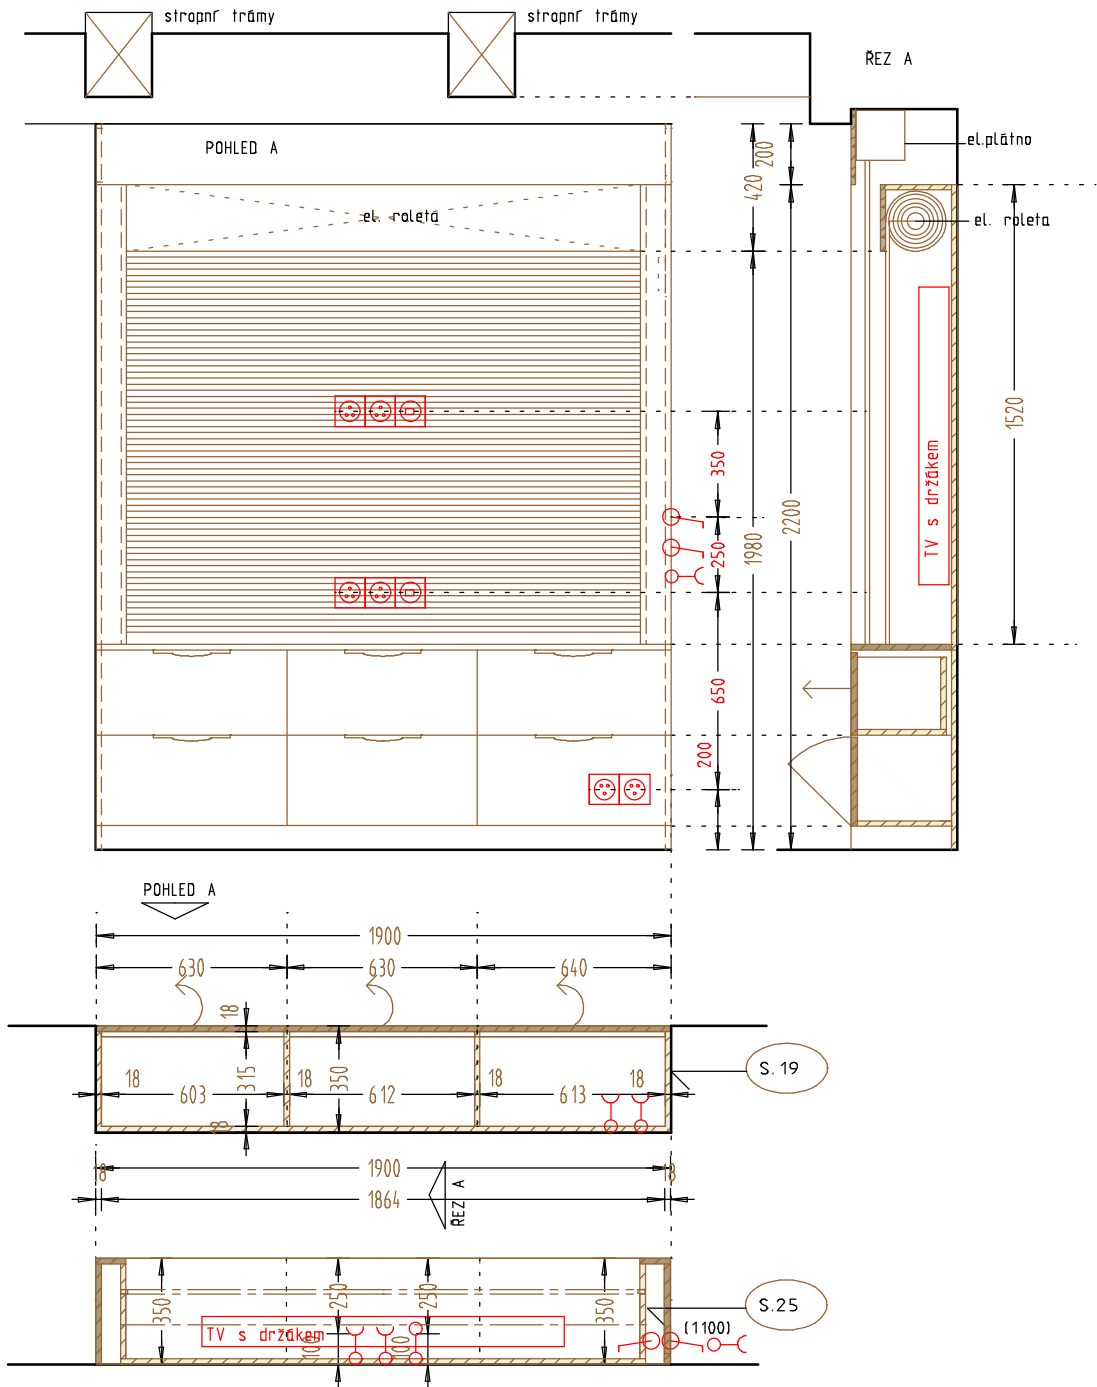

JD-HAL

Bratrušín 1139  
593 01 Bystrice nad Pernštejnem  
IČ 04270053, DIČ CZ 04270053

PROJEKTANT : ing. arch. Dominik Handl, e-mail dominikhandl01@seznam.cz

VEDOUČÍ PROJEKTU : ing. arch. Jana Handlová, e-mail handlovaj@seznam.cz

ODBOBNÝ DOZOR : ing. arch. Jana Handlová

NÁZEV STAVBY **CELKOVÁ REKONSTRUKCE OBJEKTU č.p. 60 BYSTRÉ  
- SOCIÁLNÍ SLUŽBY**

MÍSTO STAVBY Náměstí Na podkově 2, p.č. 270, 569 92 Bystré u Poličky

NÁZEV VÝKRESU

**NÁBYTKOVÁ SESTAVA ST.19**

INVESTOR : KRAJSKÝ ÚŘAD PARDUBICKÉHO KRAJE, Komenského náměstí 125,  
532 11 Pardubice

DATUM ZPRACOVÁNÍ: červenec 2024

MĚŘÍTKO: 1:25

ČÍSLO VÝKRESU:

ÚČEL:

interiéry

VELIKOST: A4

**18**

- plechové prvky
- elektroinstal.prvky
- lamino tl.18mm
- keramická deska
- třívrstvá biodeska dub
- technistounová deska