


NÁBYTKOVÁ SESTAVA ST.03

PRAČOVNÍ LINKA DÍLNÝ NA VÝROBU SVÍČEK

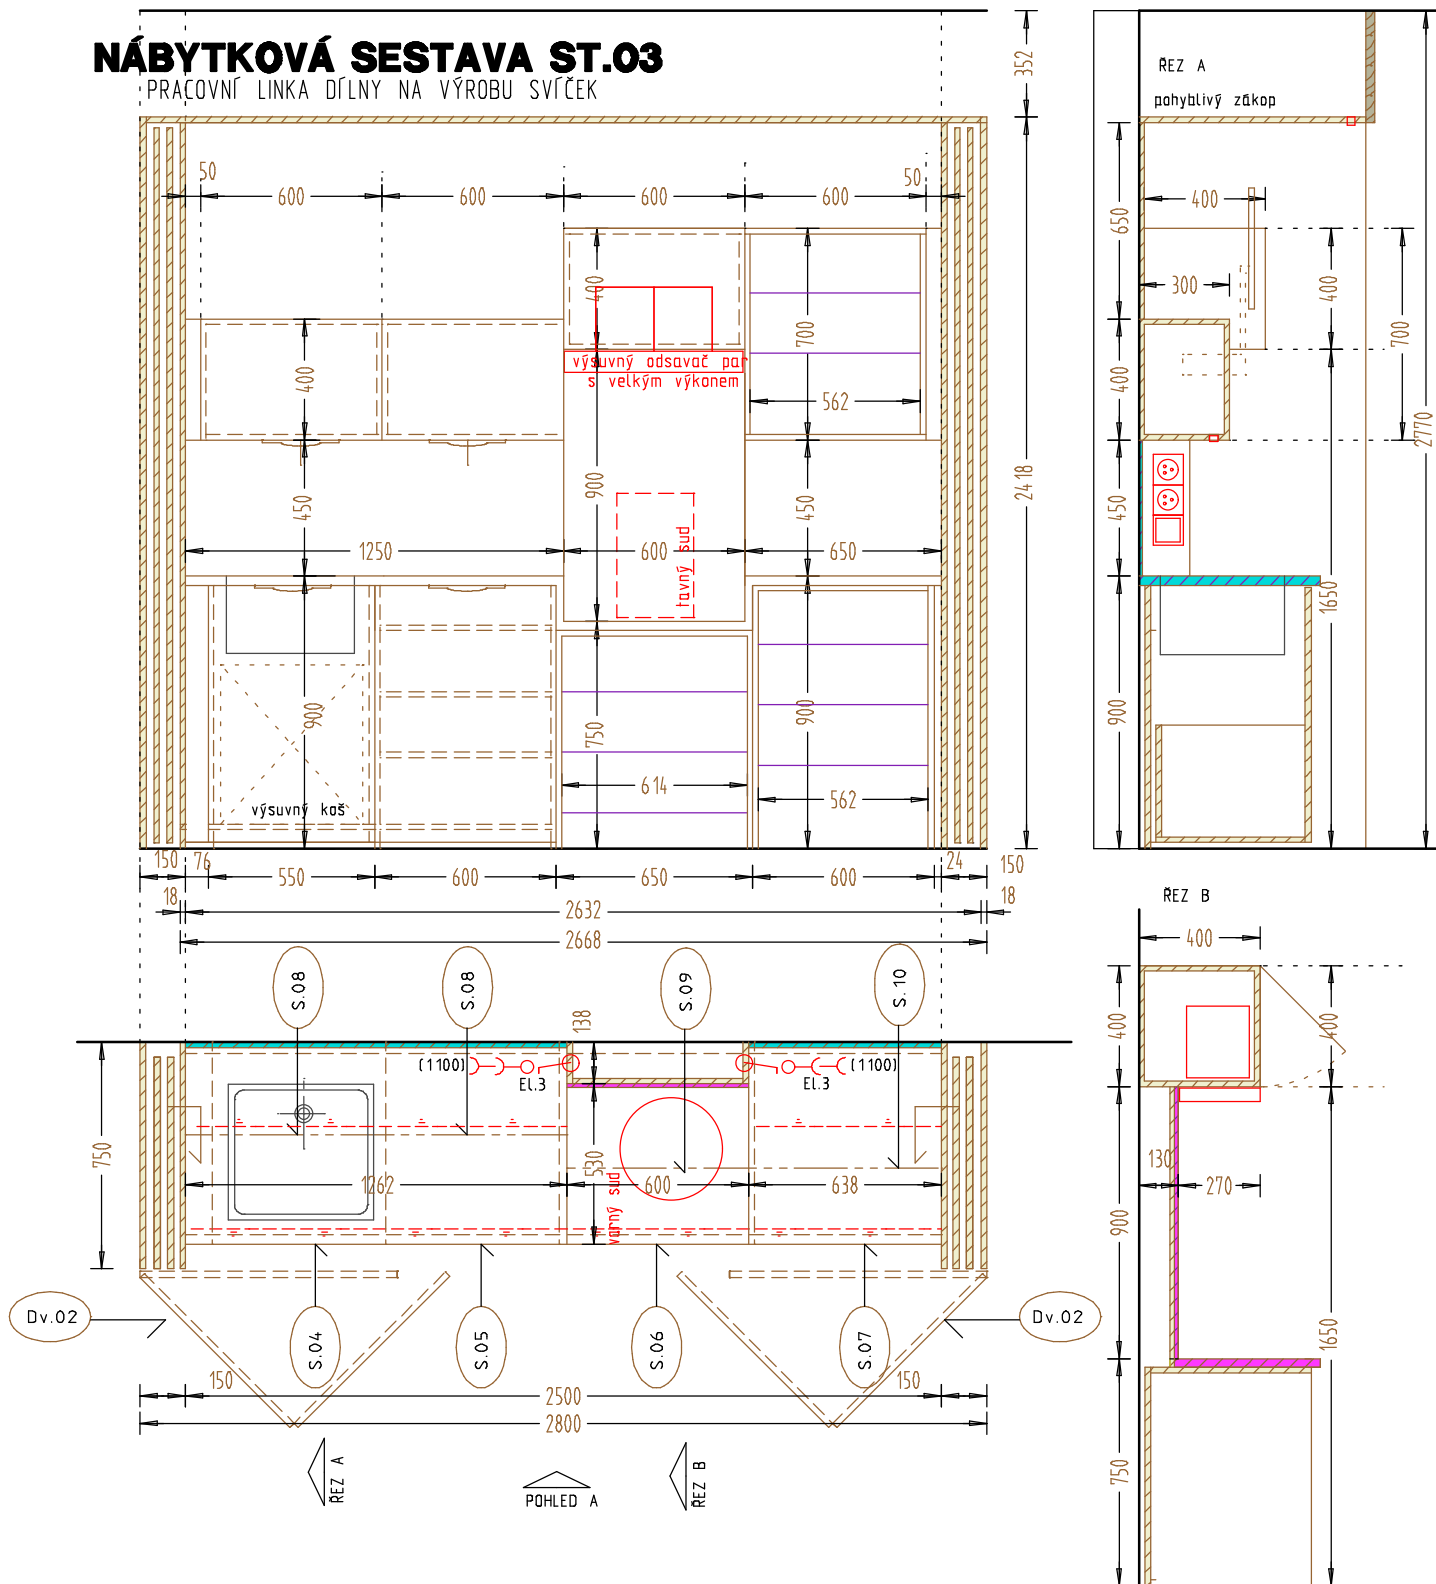

JD-HAL

Bratrušín 1139
593 01 Bystřice nad Pernštejnem
IČ 04270053, DIČ CZ 04270053

PROJEKTANT : ing. arch. Dominik Handl, e-mail dominikhandl01@seznam.cz

VEDOUČÍ PROJEKTU : ing. arch. Jana Handlová, e-mail handlovaj@seznam.cz

ODBOBNÝ DOZOR : ing. arch. Jana Handlová

NÁZEV STAVBY **CELKOVÁ REKONSTRUKCE OBJEKTU č.p. 60 BYSTRÉ - SOCIÁLNÍ SLUŽBY**

MÍSTO STAVBY Náměstí Na podkově 2, p.č. 270, 569 92 Bystřice u Poličky

NÁZEV VÝKRESU

NÁBYTKOVÁ SESTAVA ST.03

INVESTOR : KRAJSKÝ ÚŘAD PARDUBICKÉHO KRAJE, Komenského náměstí 125, 532 11 Pardubice

DATUM ZPRACOVÁNÍ: červenec 2024 MĚŘÍTKO: 1:25 ČÍSLO VÝKRESU: 05
ÚČEL: interiéry VELIKOST: A4

- plechové prvky
- elektroinstal.prvky
- lamino tl.18mm
- keramická deska
- třívrstvá bideska dub
- technistounová deska