







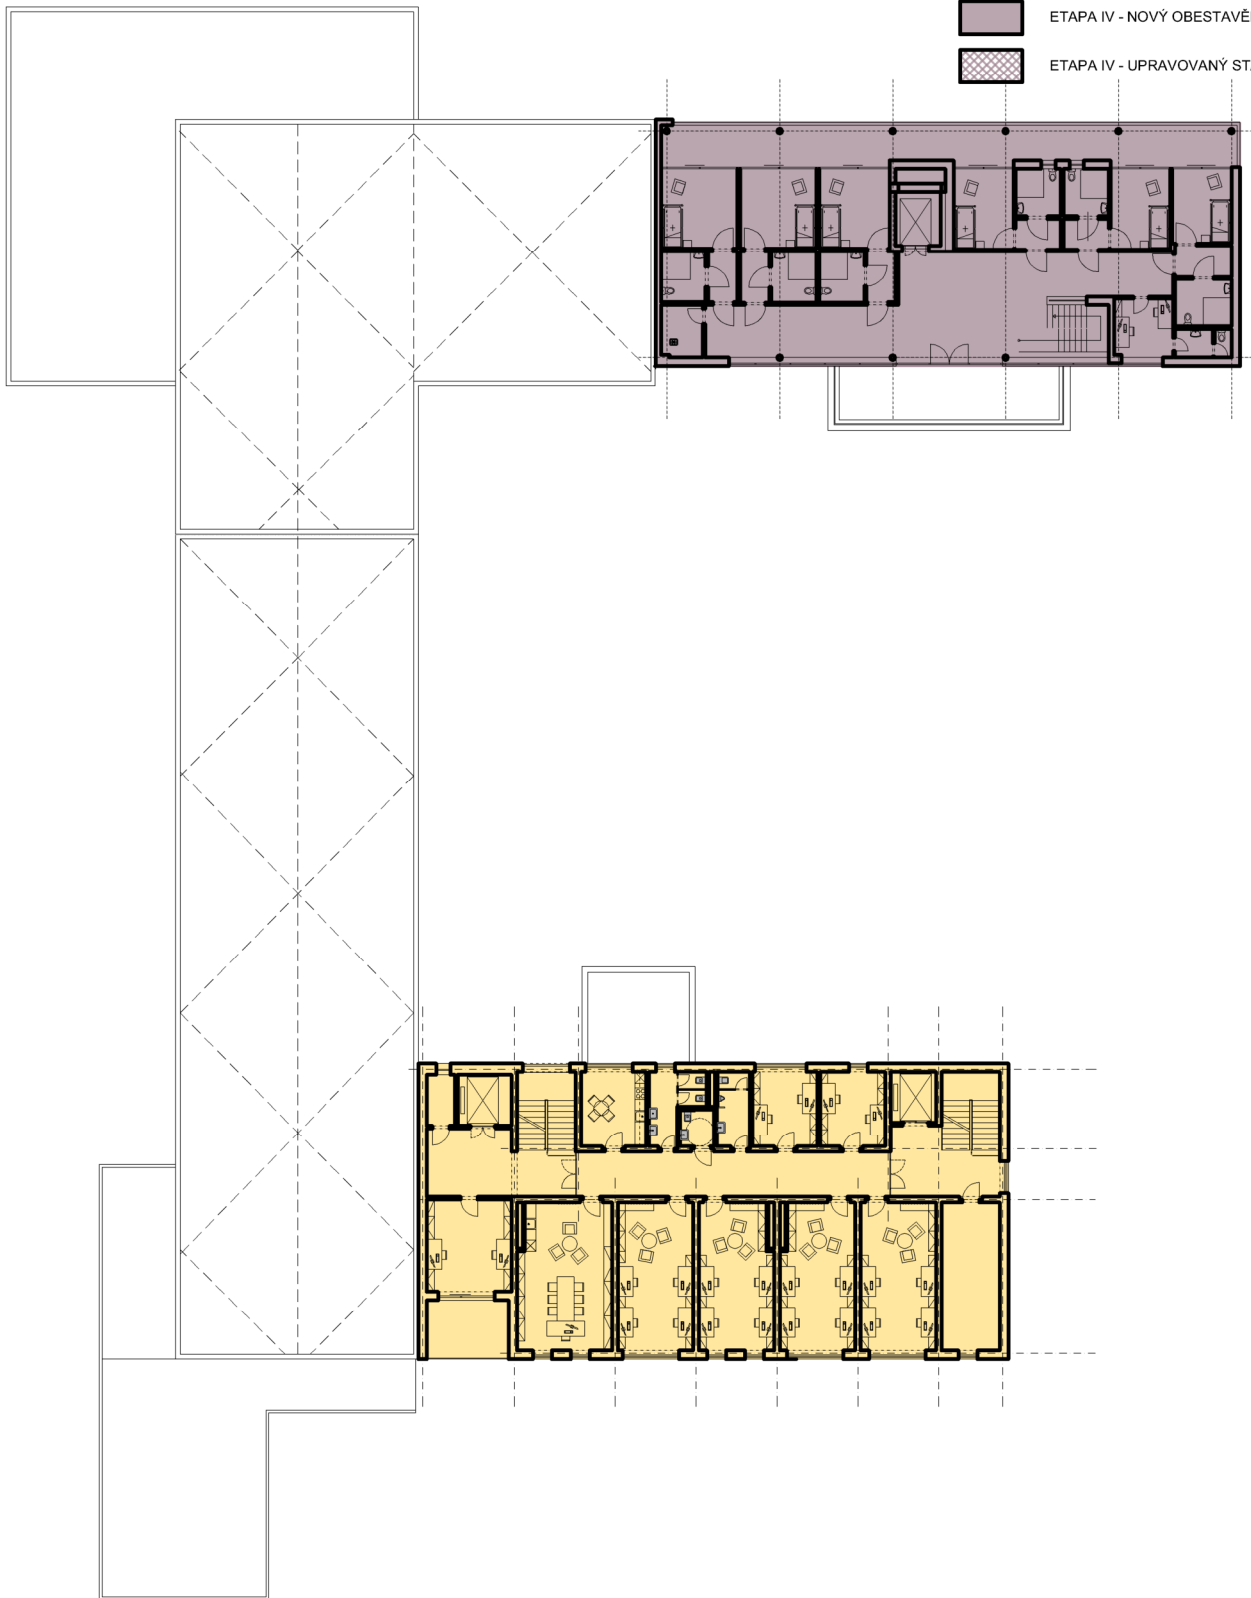


LEGENDA:

-  ETAPA I - NOVÝ OBESTAVĚNÝ PROSTOR
-  ETAPA I - UPRAVOVANÝ STÁVAJÍCÍ PROSTOR
-  ETAPA II - NOVÝ OBESTAVĚNÝ PROSTOR
-  ETAPA II - UPRAVOVANÝ STÁVAJÍCÍ PROSTOR
-  ETAPA III - NOVÝ OBESTAVĚNÝ PROSTOR
-  ETAPA III - UPRAVOVANÝ STÁVAJÍCÍ PROSTOR
-  ETAPA IV - NOVÝ OBESTAVĚNÝ PROSTOR
-  ETAPA IV - UPRAVOVANÝ STÁVAJÍCÍ PROSTOR



STAVBA (NÁZEV AKCE):

LÉČEBNA DLOUHODOBĚ NEMOCNÝCH RYBITVÍ, - REKONSTRUKCE A PŘÍSTAVBA LŮŽKOVÉHO PAVILONU

OBSAH VÝKRESU:

PŮDORYS 4.NP- NÁVRH ETAPIZACE

DATUM:

V. 2024

MĚŘÍTKO:

1:400

ČÍSLO VÝKRESU:

E 05