


KOORDINAČNÍ SITUACE
1:500

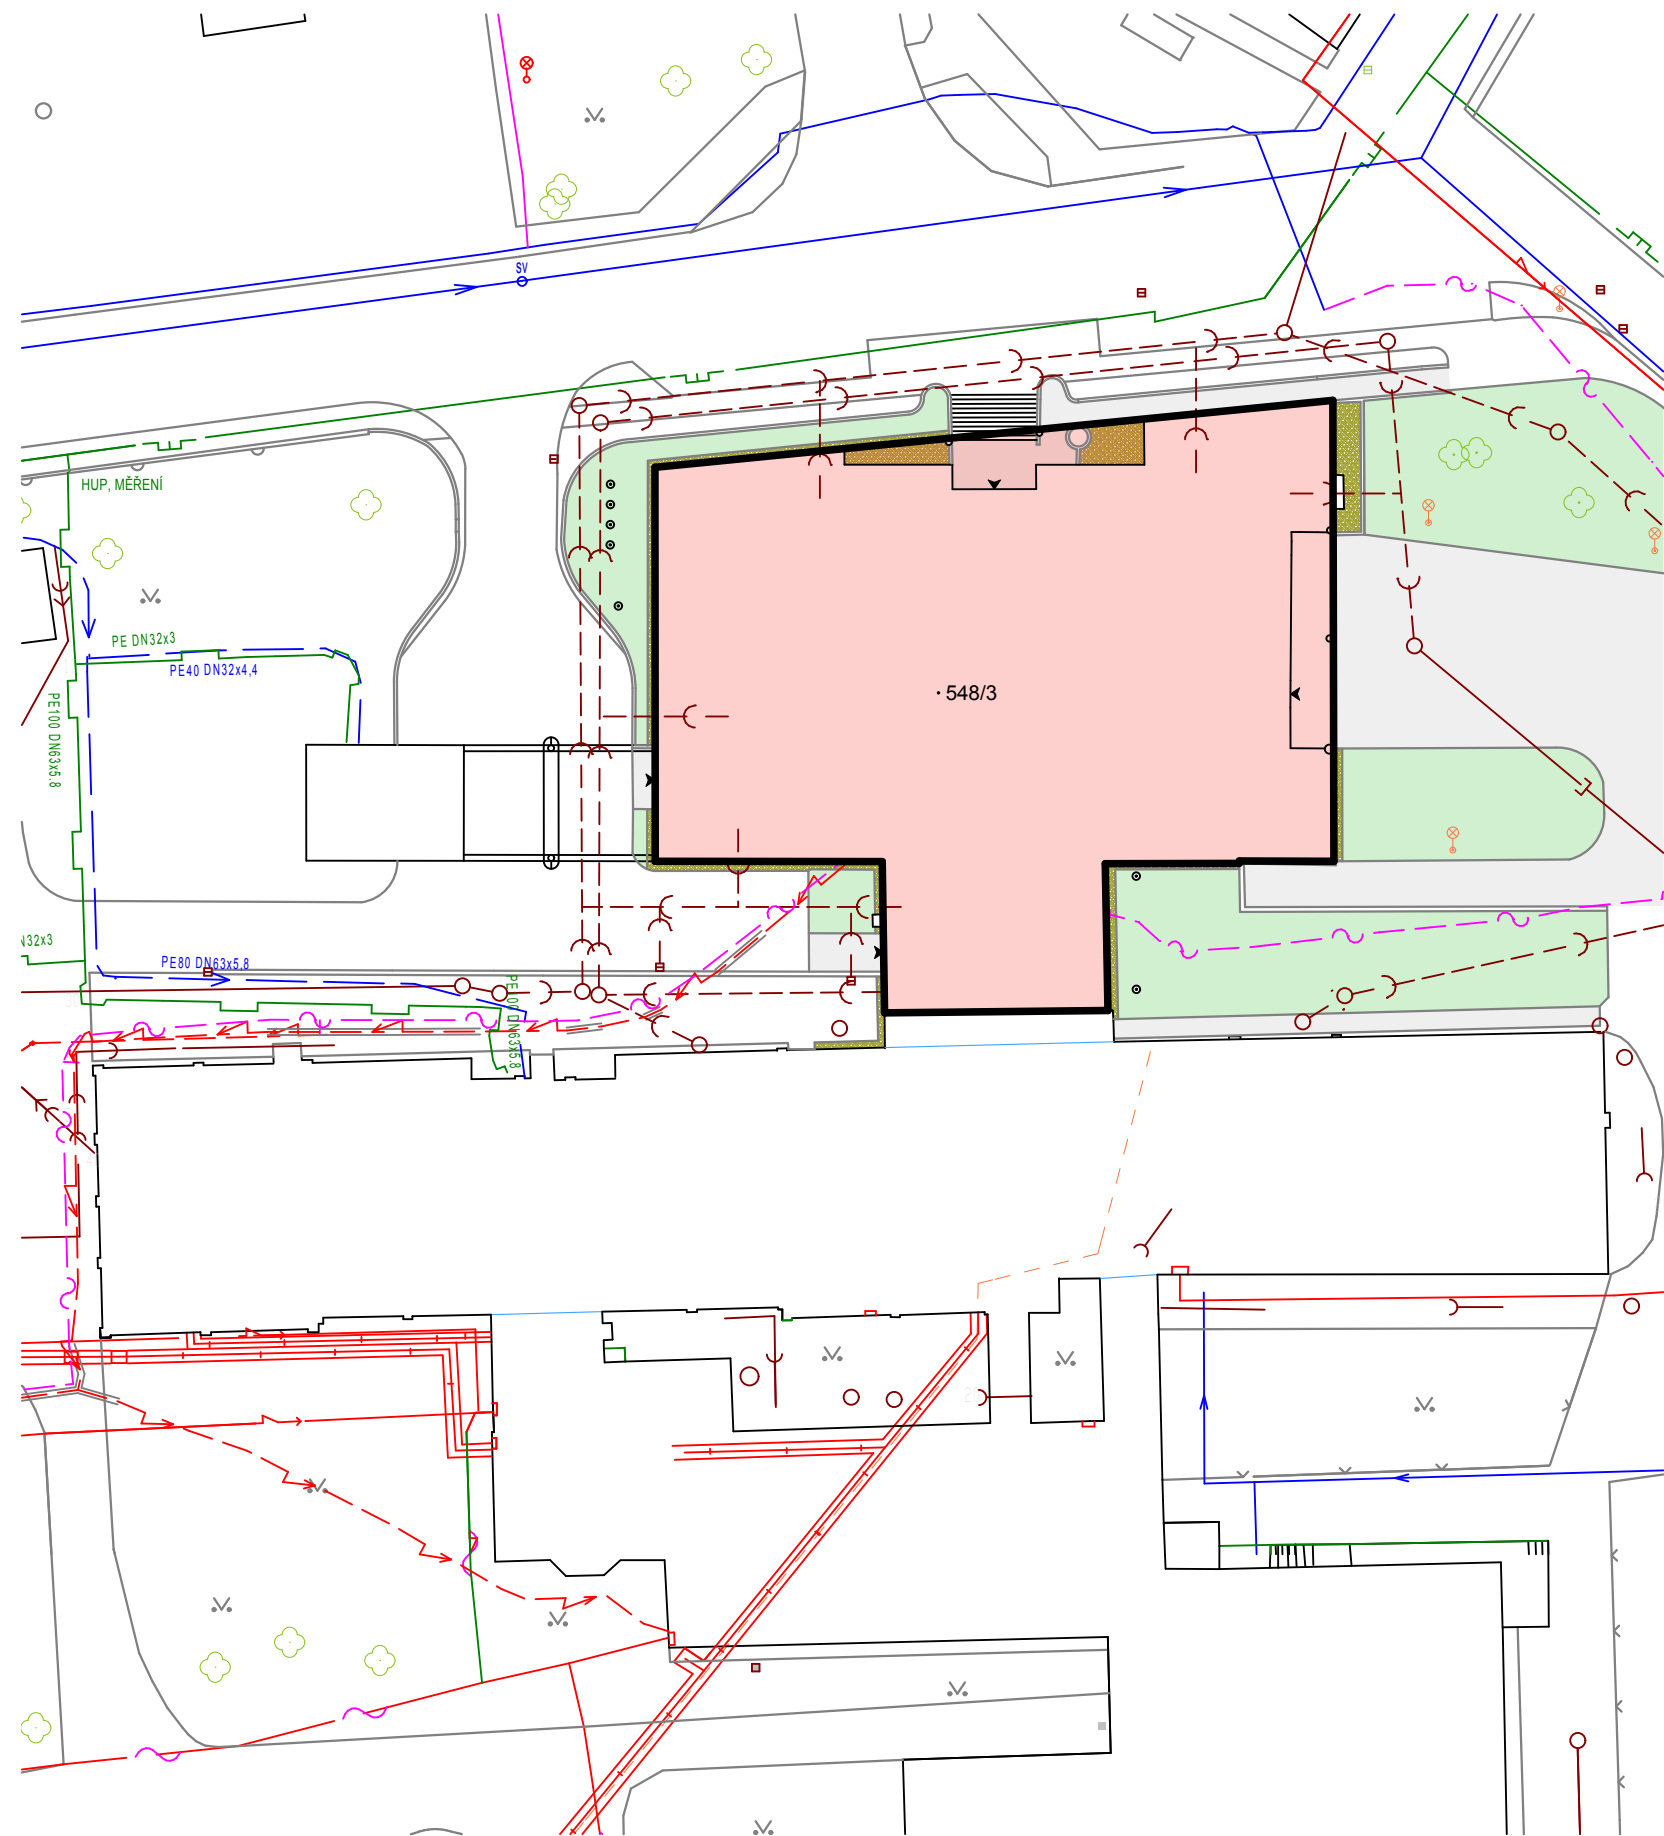

LEGENDA PLOCH:

- OBJEKTY VÝSTAVBY
- STÁVAJÍCÍ ZPEVNĚNÉ PLOCHY DLÁŽDĚNÉ
- STÁVAJÍC - PLOCHY ŘÍČNÍHO KAMENIVA
- STÁVAJÍCÍ ZATRAVNĚNÍ, DROBNÁ ZELEŇ

LEGENDA ZNAČEK A ČAR:

- KATASTRÁLNÍ MAPA - HRANICE PARCEL
- KATASTRÁLNÍ MAPA - SLUČKOVÉ ČÁRY PARCEL
- KOMUNIKACE, ZPEVNĚNÉ PLOCHY, ROZHRAŇÍ PLOCH
- STÁVAJÍCÍ VZROSTLÉ STROMY
- VSTUPY A VJEZDY DO OBJEKTU


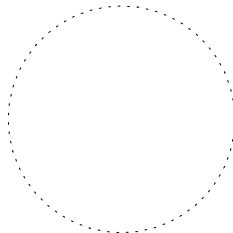
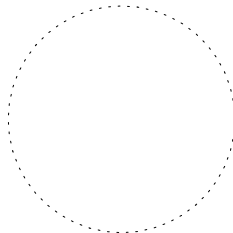
STÁVAJÍCÍ SÍTĚ:

- VODOVODNÍ ŘÁD
- KANALIZACE
- PLYNOVOD
- PODZEMNÍ VEDENÍ ELEKTRO NN
- PODZEMNÍ VEDENÍ SDĚLOVACÍCH KABELŮ

OBEZNĚ:

POLOHY A TRASY PODZEMNÍCH INŽENÝRSKÝCH SÍTÍ JSOU ZAKRESLENY ORIENTAČNĚ. PŘED ZAHÁJENÍM STAVEBNÍCH PRACÍ JE ZHOTOVITEL POVINEN ZAJISTIT VYTÝČENÍ VŠECH INŽENÝRSKÝCH SÍTÍ VČ. PŘÍPOJEK JAKÝKOLIV NESOULAD ZJIŠTĚNÝ PO VYTÝČENÍ SÍTÍ NEBO PO JEJICH ODHALENÍ JE NUTNÉ ŘEŠIT S PROJEKTANTEM

±0,000=ÚROVEŇ PODLAHY 1.NP

Název stavby:				
RÚE OBJEKTU AKUTNÍ MEDICÍNY SVITAVSKÉ NEMOCNICE				
Místo stavby:				
k.ú. Svitavy-předměstí, p.č.st. 548/3				
Stavebník:				
Svitavská nemocnice a.s., Kollárova 7, 568 02 Svitavy				
Generální projektant: APOLO CZ s.r.o., Tyršova 155		<div><div>APOLLO CZ s.r.o. Tyršova 155, 572 01 Polička + 420 461 722 204 apoloc@apolocz.cz www.apolocz.cz</div></div>	Autorizační razítko:	
Autor návrhu: -----				
HIP: Josef Findejs				
Projektant: Miroslav Stejskal				
Zodp. projektant: Ing. Martin Kozáček				
Kraj: Pardubický	Formát: 2 A4	Číslo zakázky: P0813		
Stav. úřad: Svitavy	Revize: 00	Datum: VI.13		
Stupeň PD: DOKUMENTACE PRO PROVEDENÍ STAVBY				
Část: C - SITUACE STAVBY			Označení přílohy: C.02	Číslo paré:
Obsah přílohy: KOORDINAČNÍ SITUACNÍ VÝKRES			Měřítko: 1:500	