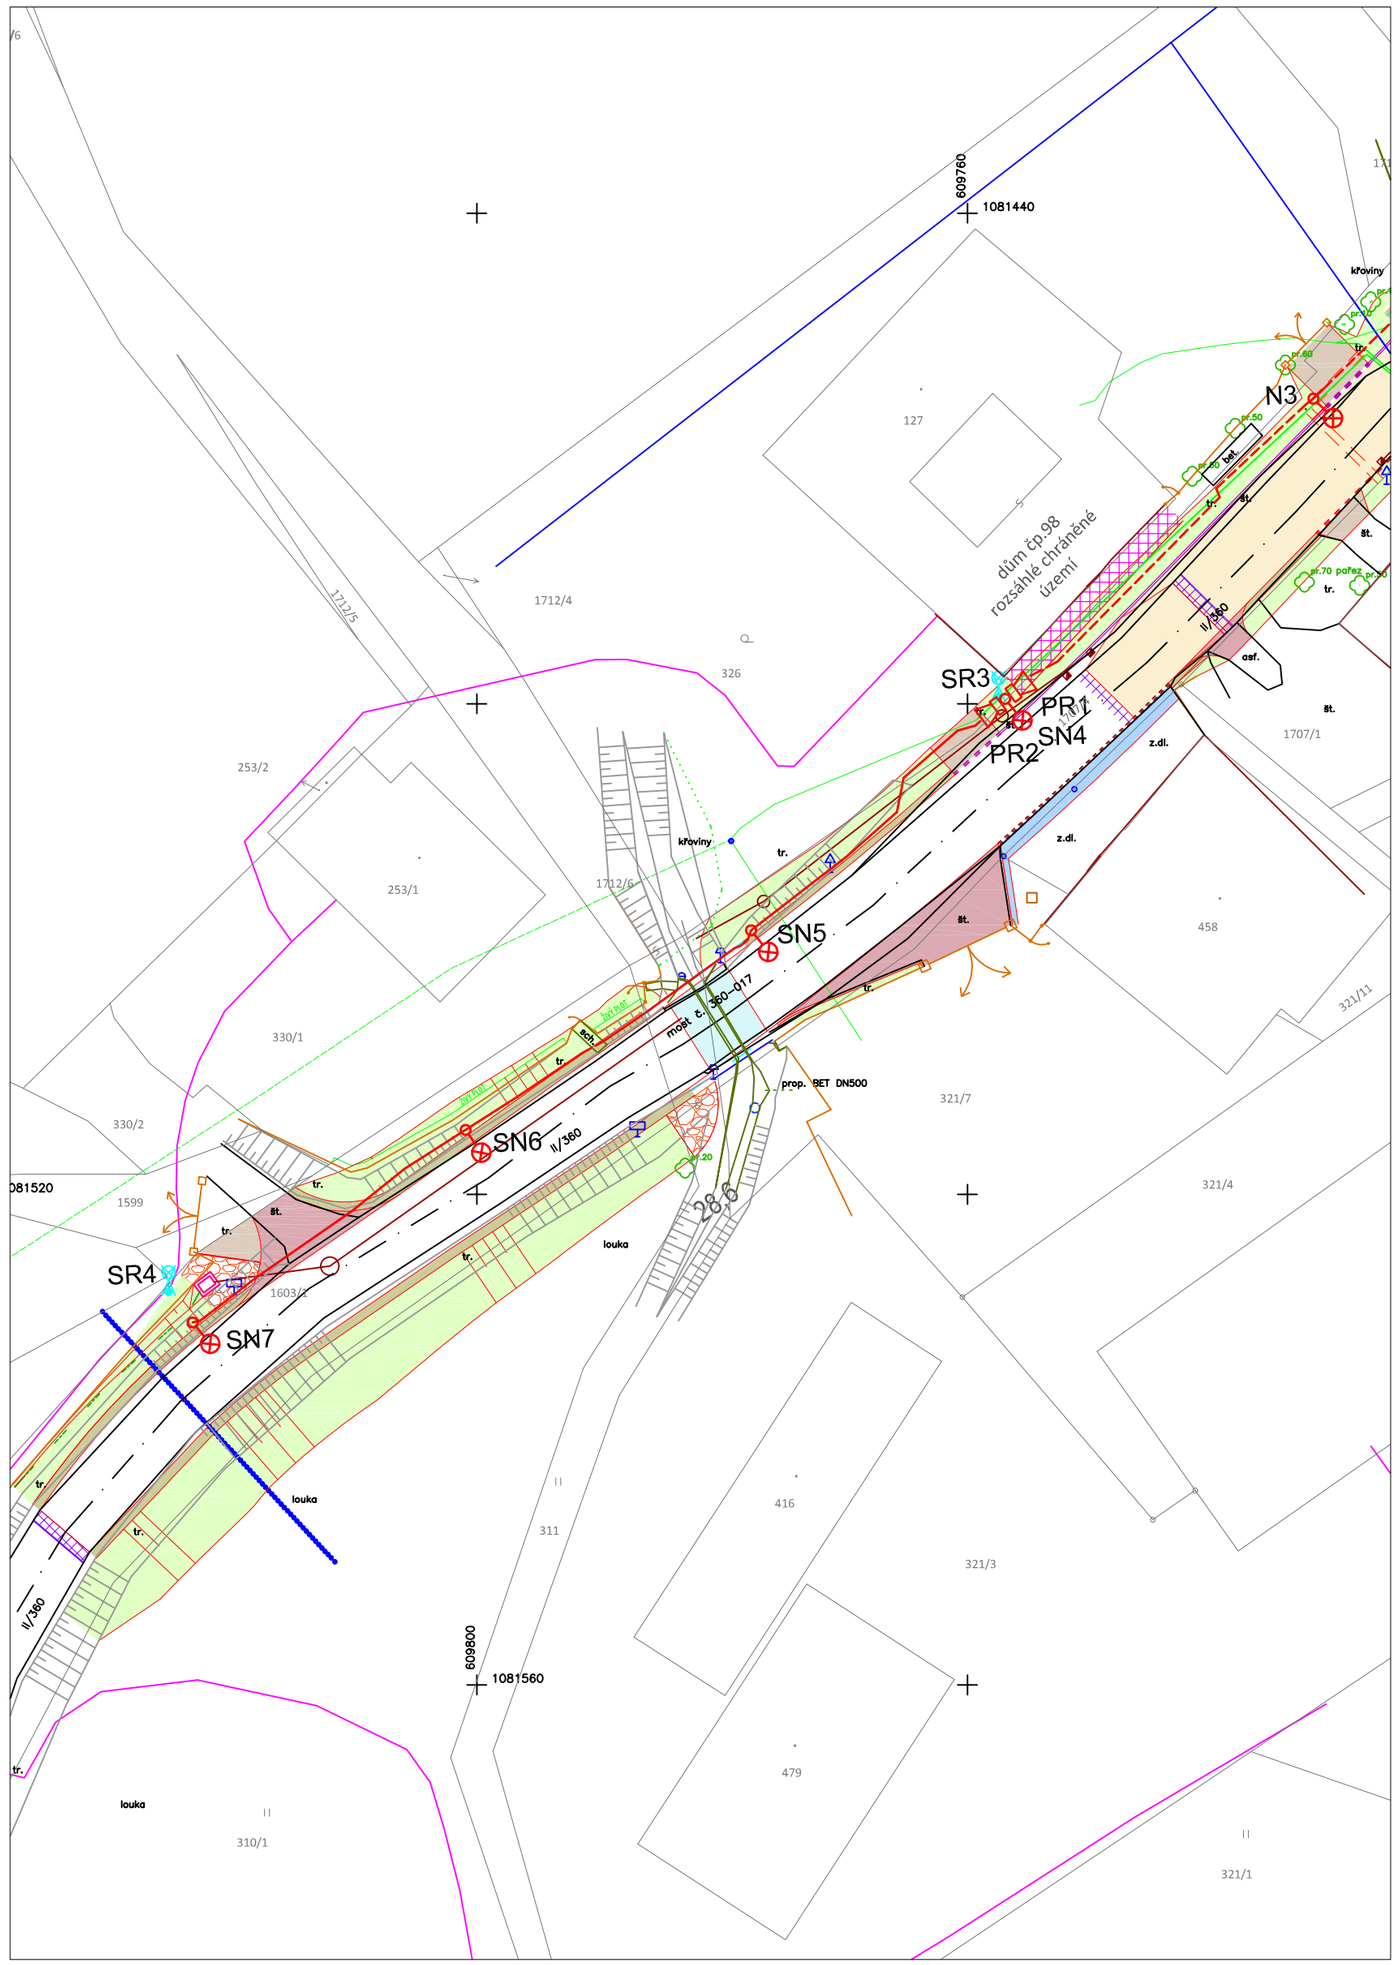

LEGENDA

SR4 — **RUŠENÁ STÁVAJÍCÍ SVÍTIDLA VČ. STOŽÁRŮ VEŘEJNÉHO OSVĚTLENÍ**

NOVÉ PODZEMNÍ KABELOVÉ VEDENÍ VE VÝKOPU S KABELY PRO:
VEŘEJNÉ OSVĚTLENÍ CYKY-J 4x10mm2
MÍSTNÍ ROZHLAS CYKY-O 4x4mm2
OBA KABELY ULOŽENY V PLASTOVÉ OHEBNÉ KABELOVÉ CHRÁNIČCE PR. 63mm
STOŽÁRY PROPOJENY DRÁTEM FeZn PR.10mm ULOŽENÝM V TRASE KABELU V MINIMÁLNÍ VZDÁLENOSTI OD KABELU 100 mm

N5-7 — **NOVÝ SVĚTELNÝ BOD PRO OSVĚTLENÍ KOMUNIKACÍ SESTÁVAJÍCÍ:**
VÝPOČET PROVEDEN SE SVÍTIDLY TYPU NORDEX AVENTUS 1
LED R50 3000 AVENTUS 1 LED R50 3000-1050mA
5795 lm, 57,5 W, 100,8 lm/W, 1050 mA, 3000 K
STOŽÁR OCELOVÝ BEZPATICOVÝ SILNIČNÍ TŘÍSTUPŇOVÝ
S PRŮMĚRY 133/108/89, VÝŠKA 6,2 m NAD POVRCHEM KOMUNIKACE, OBOUSTRANNĚ ŽÁROVĚ ZINKOVANÝ
ÚHEL 5-15 STUPŇŮ DLE TYPU SVÍTIDLA
VÝLOŽNÍK OCELOVÝ OBLOUKOVÝ VÝŠKY 1,8 m, VYLOŽENÍ 1,5 m
ÚHEL 5-15 STUPŇŮ DLE TYPU SVÍTIDLA, NA STOŽÁR PR. 89 mm, OBOUSTRANNĚ ŽÁROVĚ ZINKOVANÝ
V PATĚ STOŽÁROVÁ ROZVODNIICE PRO 2 NAPÁJECÍ KABELY S JEDNOU POJISTKOU E27/6A
SVÍTIDLO NAPOJENO KABELEM CYKY-J 3x1,5mm2
STOŽÁR UKOTVEN V POUZDROVÉM BETONOVÉM ZÁKLADU

PODZEMNÍ KABELOVÉ VEDENÍ VE VÝKOPU REALIZOVANÉ V RÁMCI STAVBY "MODERNIZACE MOSTU EV. Č. 360-016 NĚMČICE"

N3-4 — **STOŽÁRY OZNAČENÉ N3 A N4 BYLY REALIZOVANÉ V RÁMCI STAVBY "MODERNIZACE MOSTU EV. Č. 360-016 NĚMČICE"**

STÁVAJÍCÍ SÍTĚ ELEKTRONICKÝCH KOMUNIKACÍ
STÁVAJÍCÍ A NOVÁ KANALIZACE
STÁVAJÍCÍ VODOVOD
STÁVAJÍCÍ KABELOVÉ VEDENÍ NN ČEZ DISTRIBUCE V ZEMI
STÁVAJÍCÍ KABELOVÉ VEDENÍ NN PRO VEŘEJNÉHO OSVĚTLENÍ

STÁVAJÍCÍ SÍTĚ ELEKTRONICKÝCH KOMUNIKACÍ
STÁVAJÍCÍ A NOVÁ KANALIZACE
STÁVAJÍCÍ VODOVOD
STÁVAJÍCÍ KABELOVÉ VEDENÍ NN ČEZ DISTRIBUCE V ZEMI
STÁVAJÍCÍ KABELOVÉ VEDENÍ NN PRO VEŘEJNÉHO OSVĚTLENÍ

POZNÁMKY

ZAKRESLENÝ PRŮBĚH INŽENÝRSKÝCH SÍTÍ JE POUZE INFORMATIVNÍ
PŘED ZAHÁJENÍM VÝKOPOVÝCH PRACÍ BUDOU VYTÝČENY STÁVAJÍCÍ INŽENÝRSKÉ SÍTĚ
PŘI SOUBĚHU A KŘÍŽENÍ NOVÝCH KABELOVÝCH VEDENÍ S OSTATNÍMI INŽENÝRSKÝMI SÍTĚMI MUSÍ BÝT DODRŽENY MINIMÁLNÍ VZDÁLENOSTI DLE ČSN 73 6005 VČ.ZMĚN Z1 AŽ Z4
KONEČNÉ UMÍSTĚNÍ STOŽÁRU BUDE PROVEDENO PO VYTÝČENÍ STÁVAJÍCÍCH INŽENÝRSKÝCH SÍTÍ PŘÍPADNĚ OVĚŘENÍ JEJICH POLOHY KOPANÝMI SONDAMI
PŘÍPADNÉ KOLIZE BUDOU ŘEŠENY ZA ÚČASTI ZÁSTUPCE MAJITELE DOTČENÉ INŽENÝRSKÉ SÍTĚ, PROJEKTANTA A ZÁSTUPCE DODAVATELE
SLOUPY VEŘEJNÉHO OSVĚTLENÍ BUDOU SVOJI HRANOU VZDÁLENY OD HRANY SILNICE MINIMÁLNĚ 50 CM
PŘED ZÁHOZEM KŘÍŽENÍ A SOUBĚHU ZE STÁVAJÍCÍMI SÍTĚMI BUDE POZVÁN SPRÁVCE PŘÍSLUŠNÉ SÍTĚ PRO KONTROLU ULOŽENÍ A BUDE POŘÍZENA FOTODOKUMENTACE.
PO VYTÝČENÍ NOVÝCH TRAS KABELŮ A MÍST STOŽÁRŮ A PŘED ZAHÁJENÍM VÝKOPŮ BUDOU TRASY ODSOUHLASENY INVESTOREM.

VZOROVÉ ŘEZY

KABELOVÁ TRASA
POD CHODNÍKEM
A VOLNÝM TERÉNEM

HLOUBKA ULOŽENÍ 0,7 m
MĚŘÍTKO 1:20

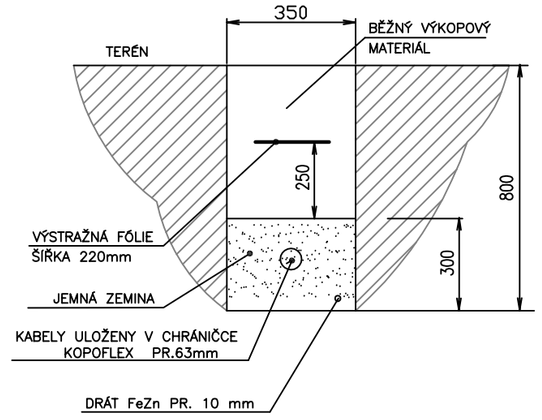

ZÁKLAD PRO SILNIČNÍ
STOŽÁRY

MĚŘÍTKO 1:20

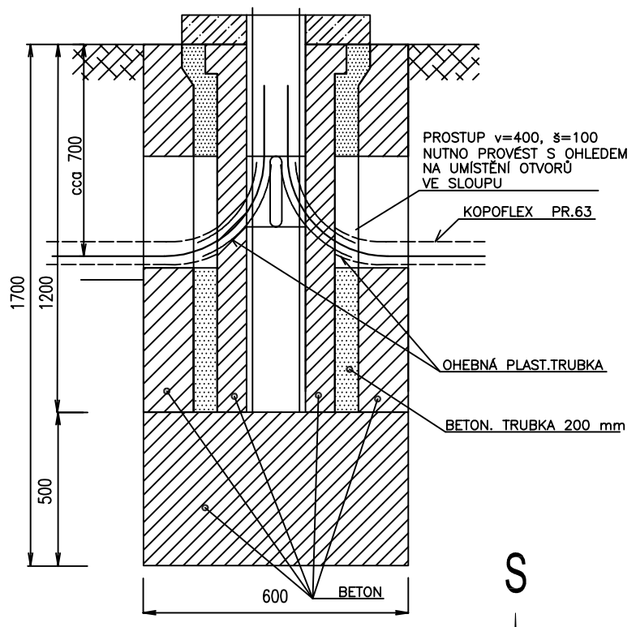

ELEKTRICKÁ SÍŤ: 3+PEN STŘ.50Hz,400V/TN-C
1+NPE STŘ.50Hz,230V/TN-S

OCHRANA PŘED NEBEZPEČNÝM DOTYKOVÝM NAPĚTÍM:
ZÁKLADNÍ-AUTOMATICKÝM ODPOJENÍM PORUCHY OD ZDROJE
ZVÝŠENÁ - POSPOJOVÁNÍM

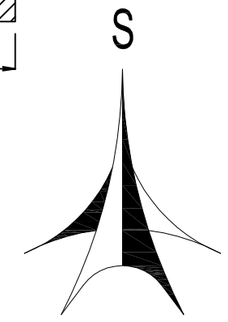

AUTORIZACE

ČÍSLO PARE

ČÍSLO ZMĚNY	DATUM ZMĚNY	POPIS/OBSAH ZMĚNY	PODPIS

MODERNIZACE MOSTU EV. Č. 360-017 NĚMČICE
název akce

SO 411 Přeložka a úpravy vedení VO - Obec Němčice
Projektová část / stavební objekt

Pardubický kraj Komenského náměstí 125 532 11 Pardubice objednatel	spolupráce
Němčice místo stavby	Pardubický kraj

DOPRAVNĚ INŽENÝRSKÁ KANCELÁŘ
Bozděchova 1668, 500 02 Hradec Králové
tel : 495 219 036, 495 212 647, fax : 495 221 677
e-mail : dik@dik - hk.cz, http : www.dik-hk.cz

SITUACE PŘELOŽKY A ÚPRAV VEŘEJNÉHO OSVĚTLENÍ název přílohy		1.500 měřítko	DUSP+PDPS stupeň
ING. M. BURIANEC kontroloval	ING. PETRA MÜLLEROVÁ hlavní inženýr projektu	A071/18 číslo zakázky	**D.1.4.2.2**
ING. P. ŠANDERA zodpovědný projektant	ING. PETRA MÜLLEROVÁ vedoucí projektant	2/2019 datum	číslo přílohy