


PŮDORYS 1.P.P., M 1:100

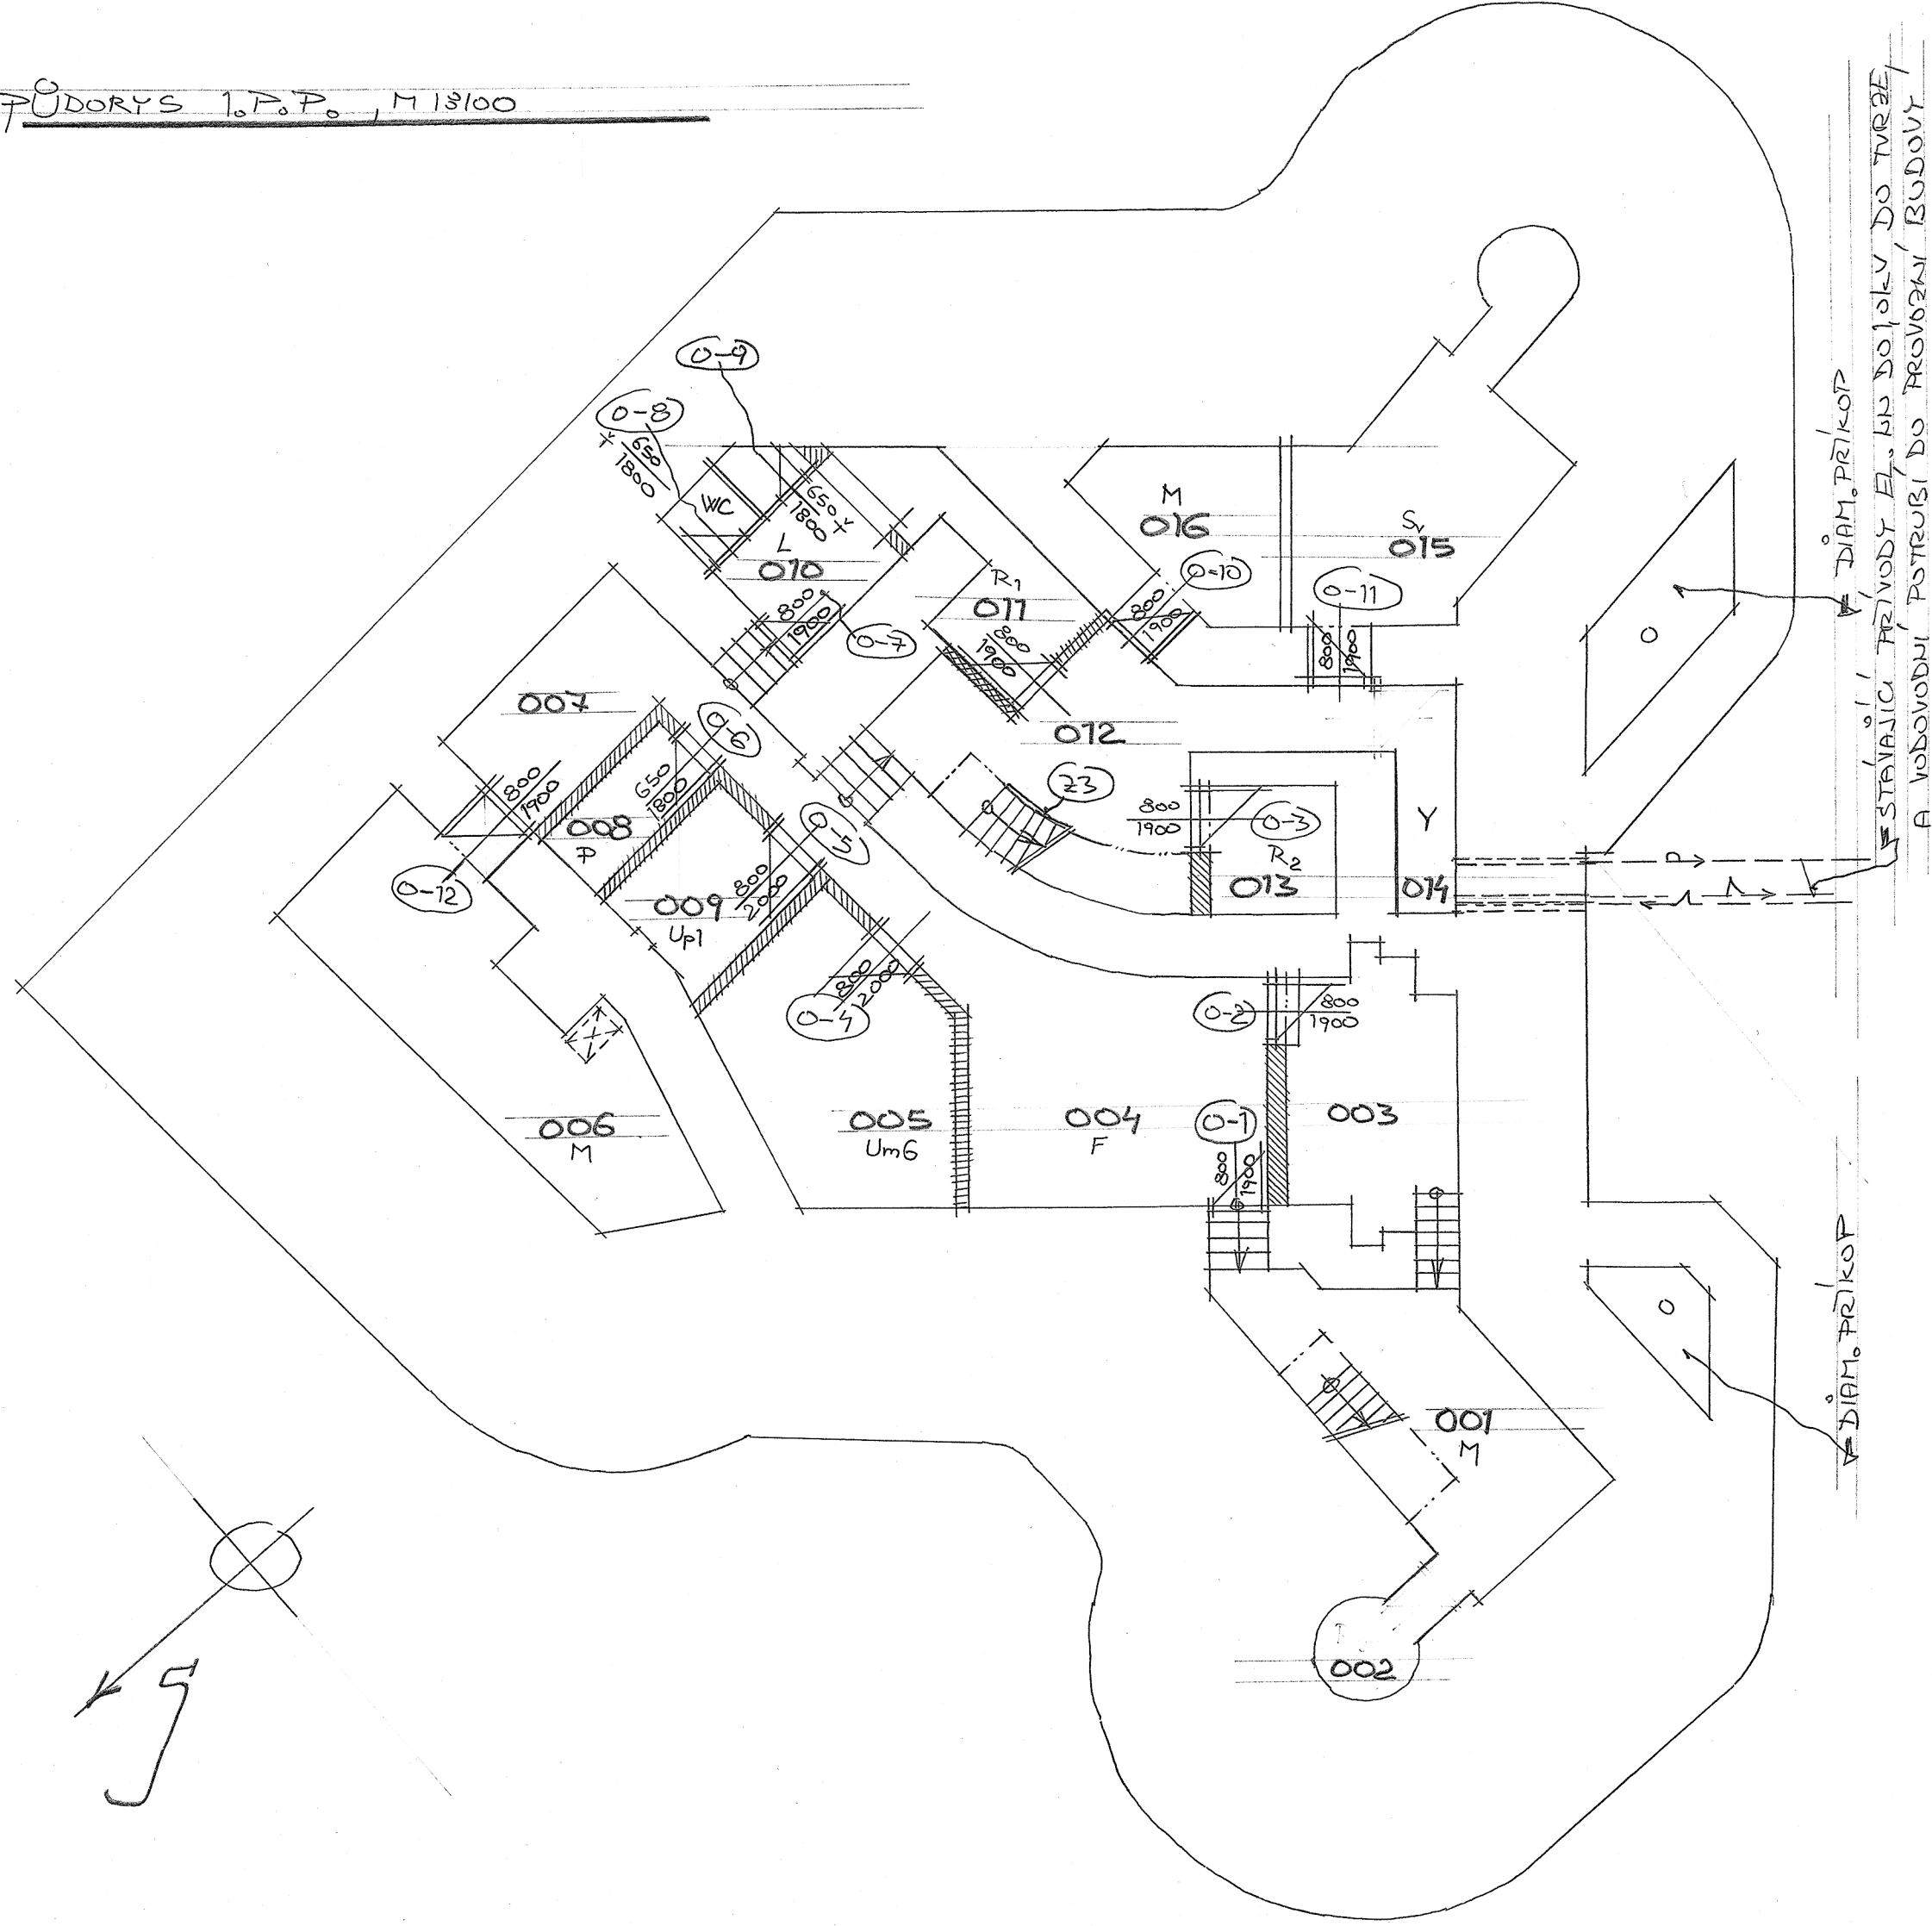

STAVEBNÍK: PARDUBICKÝ KRAJ, KOMENSKÉHO NÁMĚSTÍ 125; 532 11 PARDUBICE

ZHOTOVITEL PROJEKTU:

VÝKRES: PŮDORYS 1.P.P.

MICHAL SOUKUP, DIS.
BARTOŇOVA 287; 547 01 NÁCHOD
GSM: 602 627 146
E-mail: soukup_michal@centrum.cz

AKCE: POZNÁVÁME POHRANIČNÍ OPEVNĚNÍ

ČÁST DOKUMENTACE:	STAVEBNÍ ŘEŠENÍ		
HLAVNÍ PROJEKTANT:	MICHAL SOUKUP, DIS.	ZAKÁZKOVÉ ČÍSLO:	01-01-2023
VYPRACOVAL:	MICHAL SOUKUP, DIS.		
ZODPOVĚDNÝ PROJEKTANT:	MICHAL SOUKUP, DIS.		
STUPĚŇ: SP+DPVZ	MĚŘÍTKO: 1:100	DATUM: 02/2023	OBJEKT: SO-01

ČÍSLO VÝKRESU:

D.1.1 b) 2