

POZNÁMKY:

MV = STÁVAJÍCÍ MŘÍŽOVÁ VRATA,

PDV = PROSTOR PADACÍCH VRAT,

PSV = STÁV. REPLIKA POSUVNÝCH VRAT,

PD1 PD2 = STÁV. REPLIKA PALCEROVÝCH DVEŘÍ,

PD3 = STÁV. PALC. DVEŘE,

Z0 = ŽENÍVNÍ OTVOR,

MR = STÁV. REPLIKA MŘÍŽOVÝCH DVEŘÍ,

VS = PROSTOR VCHODOVÉ STÁLKY,

3 = SÁNÍ DO TVRZE (ZAKRÝT PLECHEM A OSADIT REPLIKU MŘÍŽE SÁNÍ),

31 = OPRAVA NÁTERU STÁV. ZÁBRADLÍ,

32 = OSADIT NOVE ZÁBRADLÍ.

* PLECHOVÉ DVEŘE I-1, I-3 VÍŽ. VÍPIS DVEŘÍ,

DOLNÍ STANICE ŠIKMÉHO VÝTAHU

SVAZNICE

PROSTOR STŘEL. TREKIDŠTE

PROSTOR STŘEL. TREKIDŠTE

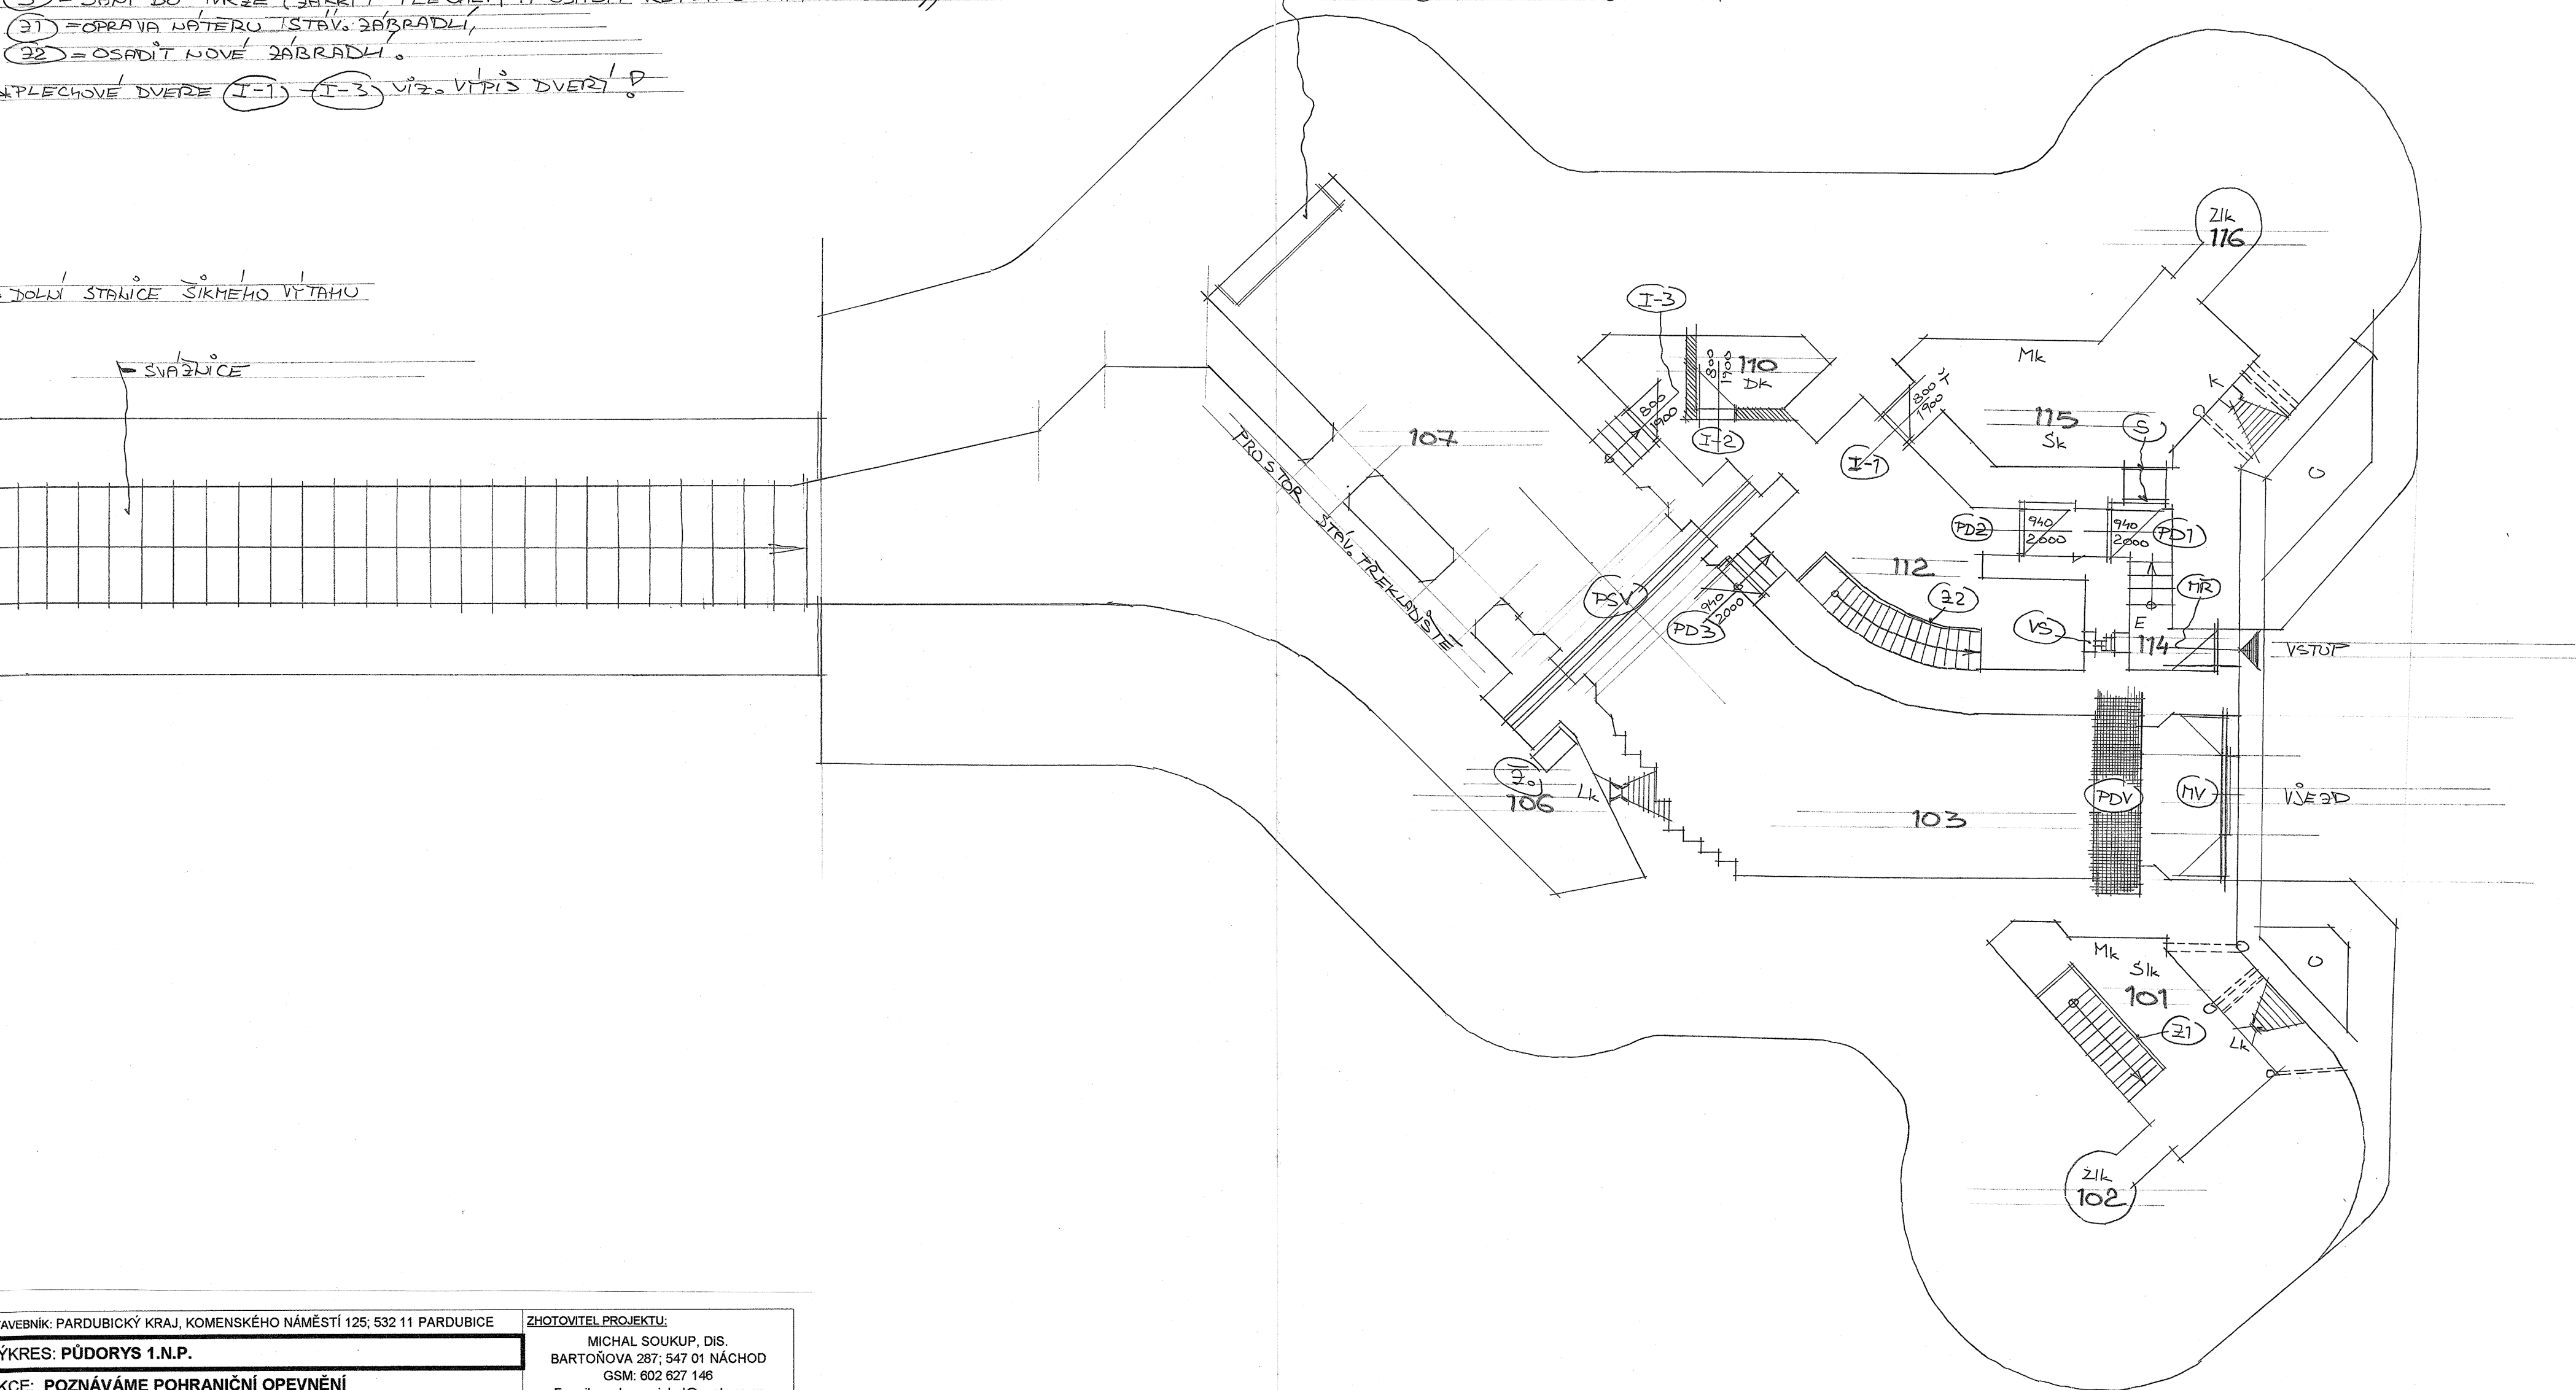
PROSTOR STŘEL. TREKIDŠTE

PROSTOR STŘEL. TREKIDŠTE

PROSTOR STŘEL. TREKIDŠTE

PROSTOR STŘEL. TREKIDŠTE

PŮDORYS 1.N.P. / M 1:100

INSTALOVANÝ (ESTAV.) PAMÁTLIK
BUDOVATELŮ A OBRÁNCŮ ZS. OPEVNĚNÍ

STAVEBNÍK: PARDUBICKÝ KRAJ, KOMENSKÉHO NÁMĚSTÍ 125, 532 11 PARDUBICE

VÝKRES: PŮDORYS 1.N.P.

AKCE: POZNÁVÁME POHRANIČNÍ OPEVNĚNÍ

ČÁST DOKUMENTACE: STAVEBNÍ ŘEŠENÍ

HLAVNÍ PROJEKTANT: MICHAL SOUKUP, DIS.

VYPRACOVAL: MICHAL SOUKUP, DIS.

ZODPOVĚDNÝ PROJEKTANT: MICHAL SOUKUP, DIS.

STUPEŇ: SP+DPVZ

MĚŘÍTKO: 1:100

DATUM: 02/2023

OBJEKT: SO-01

ZHOTOVITEL PROJEKTU:

MICHAL SOUKUP, DIS.

BARTOŇOVA 287; 547 01 NÁCHOD

GSM: 602 627 146

E-mail: soukup_michal@centrum.cz

ČÍSLO VÝKRESU:

D.1.1 b) 1