


LEGENDA OSTATNÍ

- ROZHLEDOVÉ TROJÚHELNÍKY
- OSA DOPRAVNÍHO PROSTORU
- STÁVAJÍCÍ OKOLNÍ BUDOVY
- NOVOSTAVBA
- STÁVAJÍCÍ DLÁŽDĚNÉ PLOCHY
- NOVÉ DLÁŽDĚNÉ PLOCHY, CHODNÍKY
- NOVÉ DLÁŽDĚNÉ PLOCHY, PARKOVÁNÍ
- POPELNICOVÉ STÁNÍ
- NOVÝ SNIŽENÝ OBRUBNÍK, 20 mm nad komunikací
- NOVÝ ZVÝŠENÝ OBRUBNÍK, 150 mm nad komunikací
- NOVÝ PARKOVACÍ DORAZ ČERNOŽLUTÝ GUMOVÝ, 183x15x10 cm
- VODOROVNÉ DOPRAVNÍ ZNAČENÍ, ŠÍŘE ČÁRY 0,25 m, BÍLÁ ČARA
- SVISLÉ DOPRAVNÍ ZNAČENÍ
- HLAVNÍ VSTUP DO BUDOVY
- VEDEJŠÍ VSTUP DO NOVOSTAVBY

Poznámka značka:  
Parkovací místa pro invalidy budou označeny značkou IP12 s piktogramem 225 "osoba na invalidním vozíku", s doplněním počtu a směrem parkovacích míst.

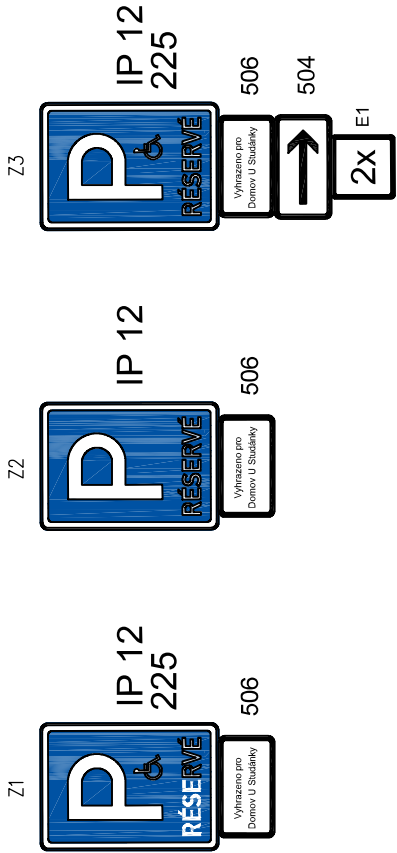

Parkovací plochy budou vydlážděny dlažbou v červené barvě. Chodníky budou vydlážděny dlažbou v šedé barvě.

Na doporučení PČR bude nové vodorovné značení kresleno s šířkou parkovacích míst na 2,75 m.

Popelnicové stání a pilíř elektra budou osazeny mimo rozhledové trojúhelníky.

Dopravní situace je řešena v obytné zóně. Z tohoto důvodu se vrchol rozhledového trojúhelníku na výjezdu vynáší na vnější hranu dopravního prostoru.



+/- 0,000 = 397,75 m n.m

Vypracoval:		Hlavní inženýr projektu:	
Dan Zvára, DiS.		ING. Jaroslav DVOŘÁK	
Místo stavby: Rudoltice, p.č. 4245/91, k.ú. Rudoltice u Lanškrouna			
Investor: Pardubický kraj, Komenského náměstí 125, 530 02 Pardubice			
Akce:		Formát: A3	
Transformace Domova u studánky – domek Rudoltice II Objekt: SO02_DOPRAVNÍ ŘEŠENÍ Výkres:		Datum: 02/2023	
		Stupeň: DUR+DSP	
		Zakáz. č.: 221201	
		Měřítko: 1:200	
		Paré:	
		Č.v.	
		D.2.2	