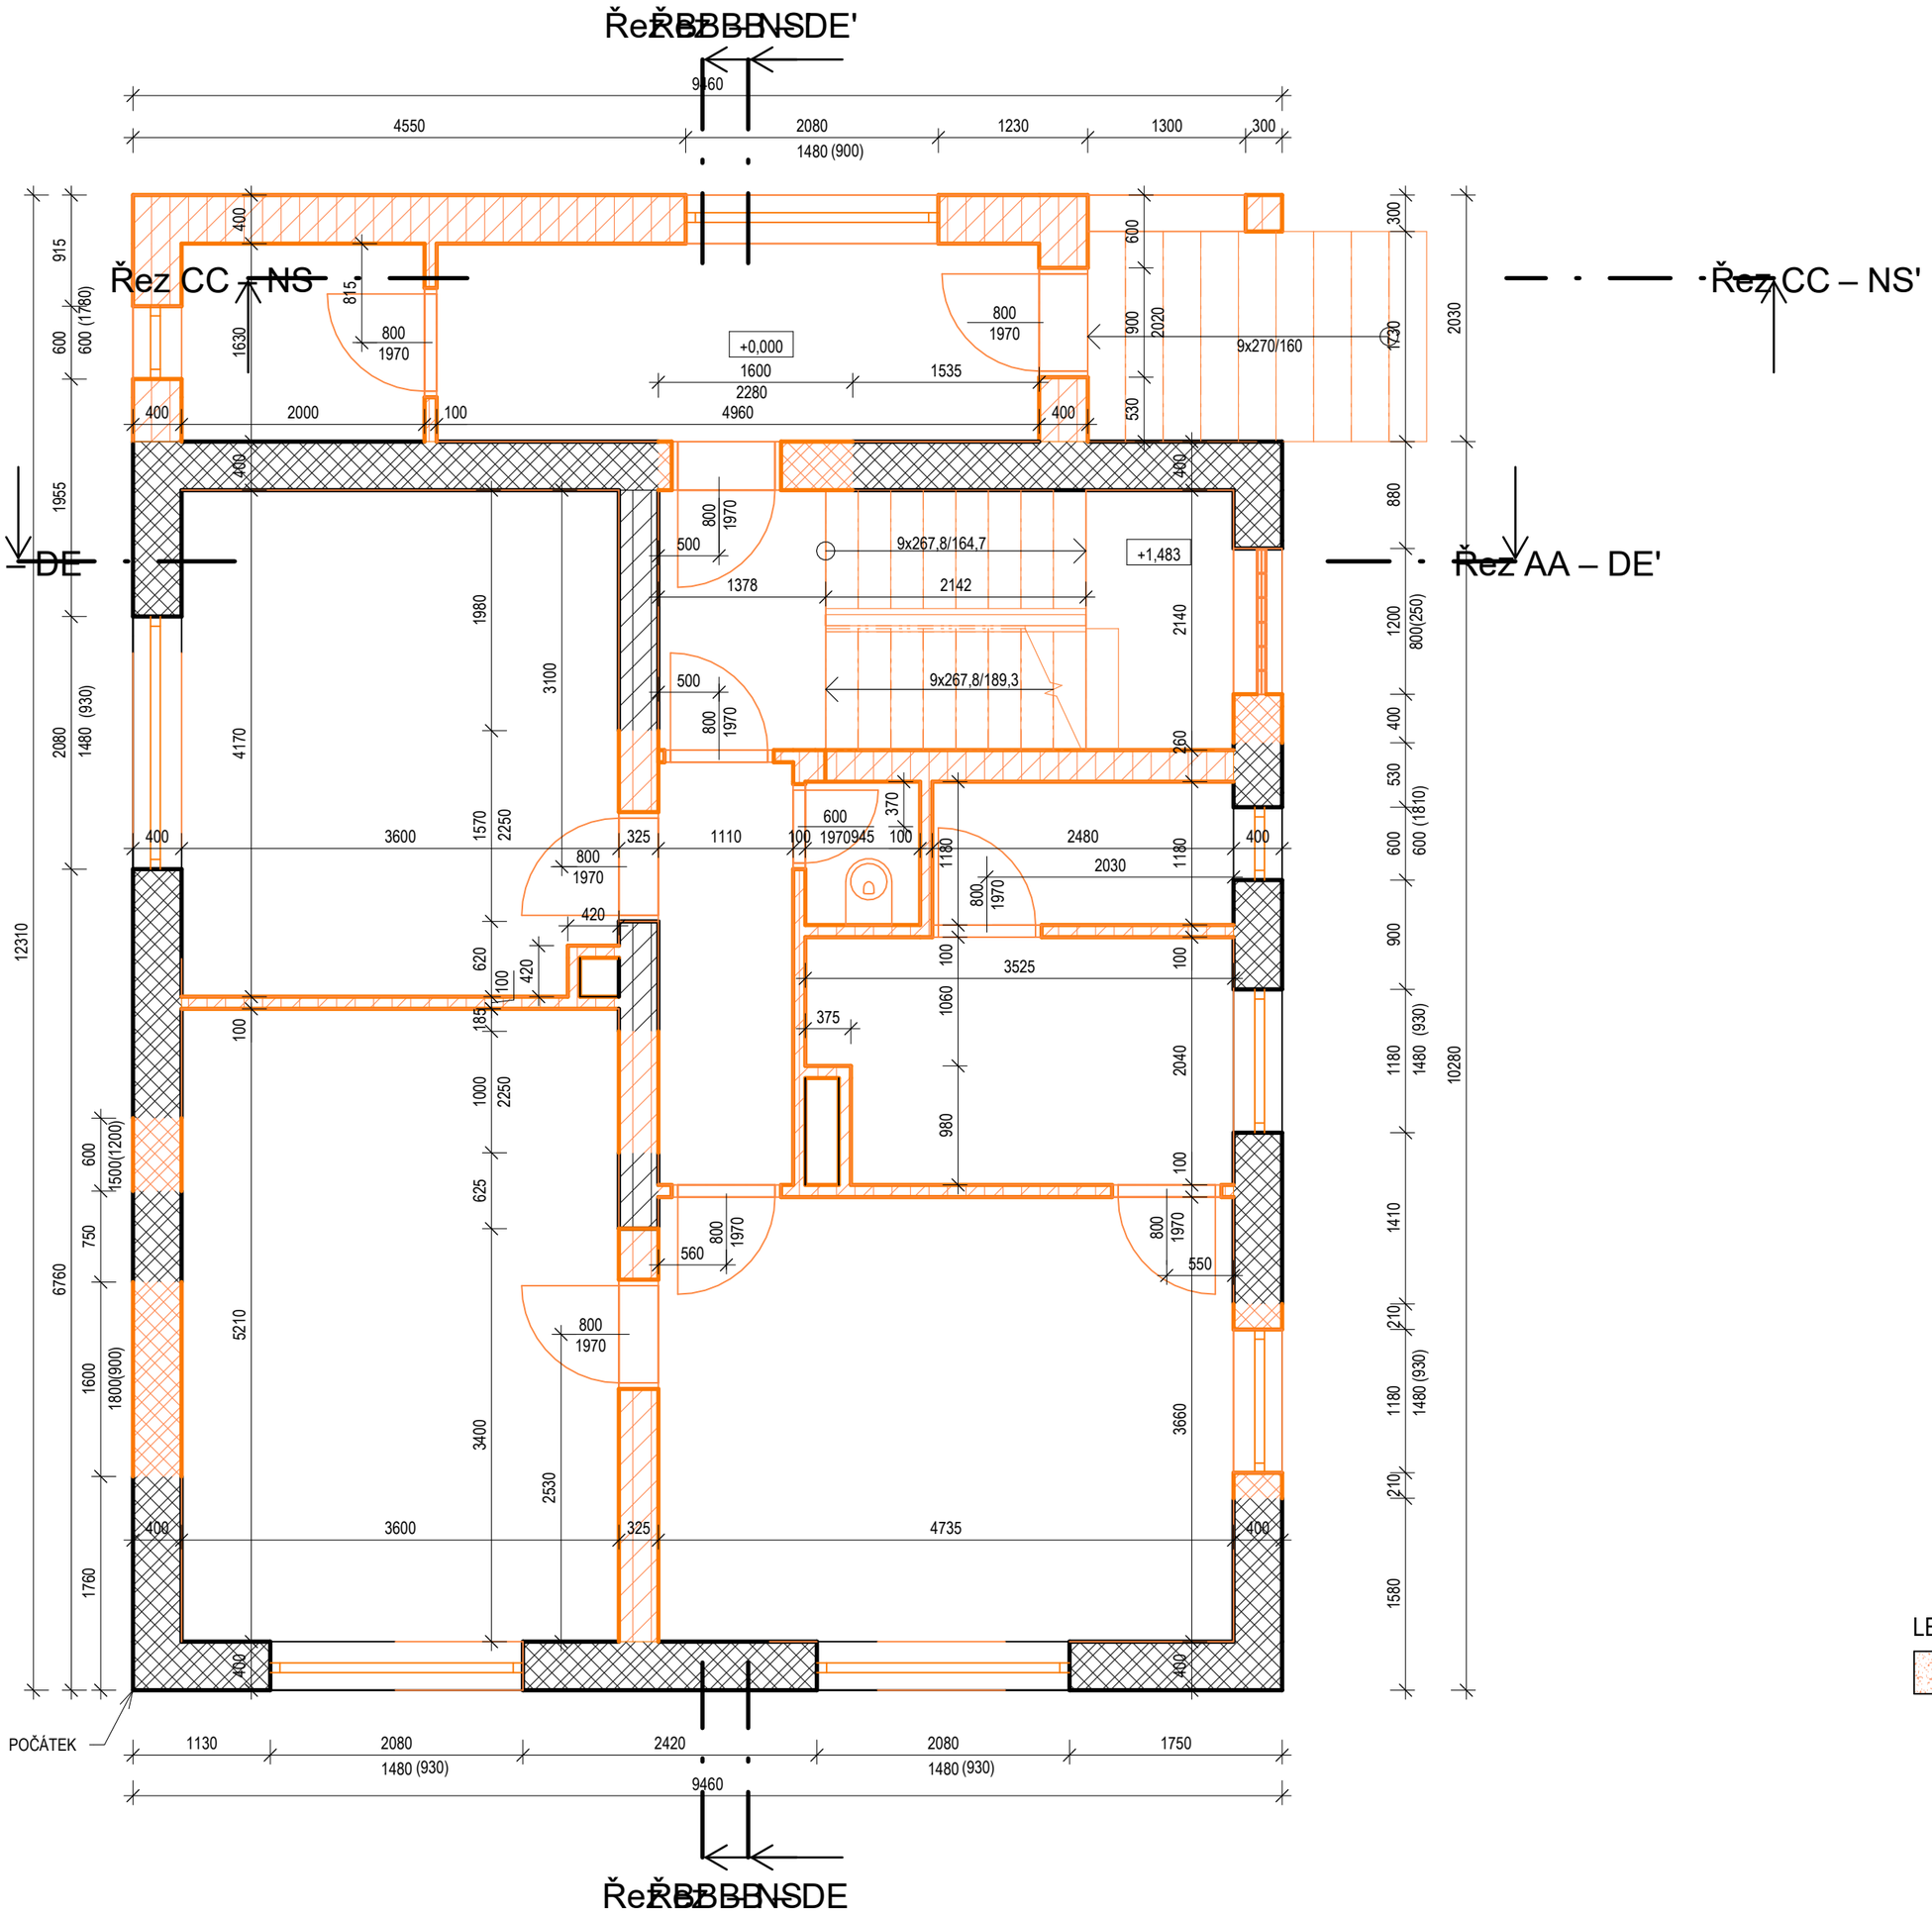

LEGENDA

KONSTRUKCE URČENÉ K DEMOLICI

+/- 0,000 = 295,20 m n.m.

Vypracoval: Dan Zvára, DiS.	Hlavní inženýr projektu: Ing. Jaroslav Dvořák	Ing. Jaroslav DVOŘÁK U Dolního rybníka ev.č. 340 568 02 Svitavy IČ: 866 81 087
Místo stavby: Pokorného 278, 538 03 Heřmanův Městec		
Investor: Pardubický kraj, Komenského nám ěstí 125, 532 11 Pardubice		
Akce: Komunitní bydlení Heřmanův Městec Objekt: -	Formát: 4 A4 Datum: 01/2025 Stupeň: DPS Zakáz. č.: 240101 Měřítko: 1 : 50	Paré:
Výkres: Půdorys 1.NP_demolice	Č.v.: D.1.3.2.1-2	