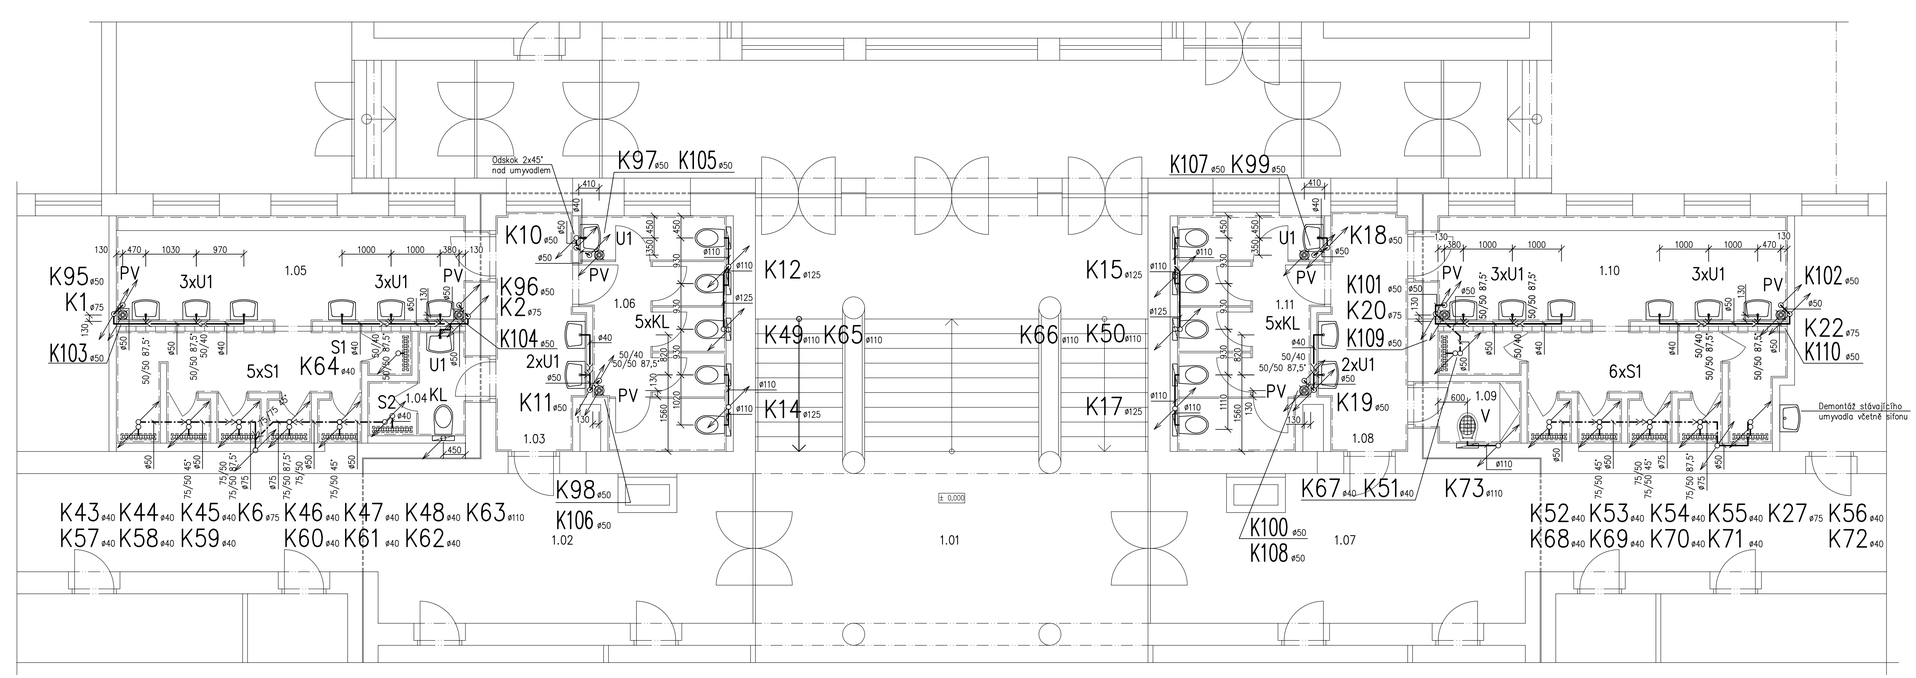

LEGENDA MÍSTNOSTÍ:

ozn.	účel
1.01	SCHODIŠTĚ, CHODBA
1.02	CHODBA
1.03	PŘEDSÍŇ
1.04	WC, SPRCHA ZAMĚSTN.
1.05	UMÝVÁRNA
1.06	WC
1.07	CHODBA
1.08	PŘEDSÍŇ
1.09	ÚKLIDOVÁ MÍSTNOST
1.10	UMÝVÁRNA
1.11	WC

LEGENDA:

Přesný typ zařizovacích předmětů určí investor montážní firmě na základě předložených vzorků.

- **KL** – Keramický závěsný klozet, montážní prvek pro Wc (instalace do zdi) se splachovací nádrží a rohovým ventilem, sedátko, zvukoizolační podložka
- **U1** – Keramické umyvadlo, šířka 550 mm, sifon DN 40, 2x rohový ventil DN 15 (600 mm nad podlahou), stojánková páková baterie
- **S1** – Sprchový kout + dveře, nerezový sprchový podlahový žlab délky 650 mm, stavební výška 70–96 mm, se zápachovou uzávěrkou, vodorovný odtok ø40 mm, nerezový perforovaný rošt + podomítková sprchová baterie DN 15, komplet baterie, ruční sprcha 1,25 m nad podlahou, pevná sprchová hlavice 2,2 m nad podlahou
- **S2** – Sprchový kout + dveře, nerezový sprchový podlahový žlab délky 750 mm, stavební výška 70–96 mm, se zápachovou uzávěrkou, vodorovný odtok ø 40 mm, nerezový perforovaný rošt + podomítková sprchová baterie DN 15, komplet baterie, ruční sprcha 1,25 m nad podlahou, pevná sprchová hlavice 2,2 m nad podlahou
- **V** – Nová závěsná keramická výlevka s mřížkou, montážní prvek pro výlevky (instalace do zdi) se splachovací nádržkou a rohovým ventilem, nástěnná páková baterie s prodlouženým ramínkem DN 15x150 mm (1000 mm nad podlahou)
- **PV** – Podlahová vpusť se svislým odtokem DN 50, suchá zápachová uzávěrka, nerezová mřížka, nerezový rámeček, nástavec 10–80 mm, pevná izolační příruba, izolační souprava textilií nakašírovanou fólií. Objednány budou dle možností vyspádování podlahy a až po odsouhlasení investorem.

zavěšená splašková kanalizace
kanalizace splašková ve stěnách apod.

stoupačka nahoru
stoupačka dolů
průchozí stoupačka
stoupačka zakončená podomítkovým přívětrávacím ventilem DN75/50, dodávka včetně mřížky

UPOZORNĚNÍ: Přesné polohy prostupů stropem od sprch budou určeny dle skutečného umístění stropních panelů a statického posouzení, a budou dodávkou stavby.

DEMONTÁŽE: Demontáže v umývárnách a sociálních 1.03 až 1.06 a 1.08 až 1.10
- Demontovány budou všechny zařizovací předměty včetně sifonů
- Demontovány budou všechny podlahové vpusti
- Demontovány budou všechny přínanč rozvody potrubí kanalizace. Rozvody ve stěnách zůstanou, demontovány budou pouze v případě kolize.
- V místech, kde se zařizovací předměty nebudou zpětně instalovat, bude potrubí zaslepeno a prostor stavebně zapraven – dodávka stavby

Vypracoval: Jan Balhar	Kontroloval: Ondřej Balhar	TZB KOMPLET s.r.o. Novoměstská 960, 537 01 Chrudim IČO 288 08 568, www.projekty-chrudim.cz tel.: 602 351 486, tzbkomplet@chrudim.cz
Investor: Pardubický kraj, Komenského nám. 125, 532 11 Pardubice IČ: 70892822		formát: 5xA4
Akce: DM A ŠJ PARDUBICE – REKONSTRUKCE SOCIÁLNÍHO ZAŘÍZENÍ GORKÉHO 350, PARDUBICE–ZELENÉ PŘEDMĚSTÍ		datum: 01/2024
		účel: DPS
		měřítko: 1:25
		část: zdravotně technické instalace technika prostředí staveb
Obsah výkresu: KANALIZACE – PŮDORYS 1.NP		č. výkresu: D.1.4.1.b.–K2

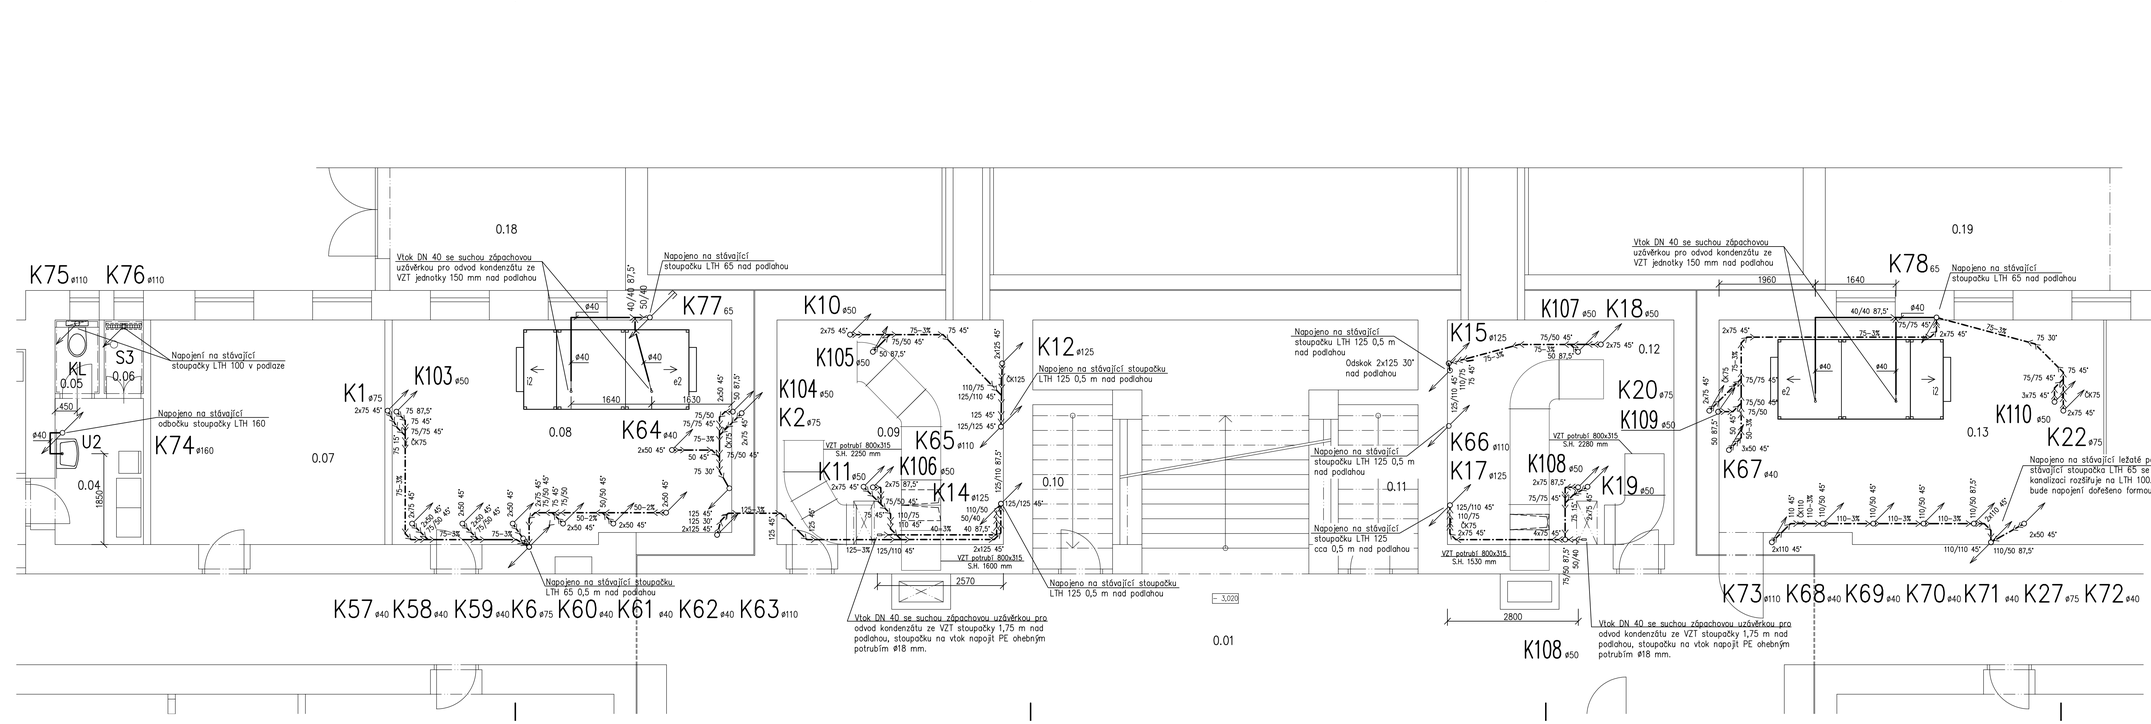

LEGENDA:

Přesný typ zařizovacích předmětů určí investor montážní firmě na základě předložených vzorků.

- **KL** – Keramický závěsný klozet, montážní prvek pro Wc (instalace do zdi) se splachovací nádrží a rohovým ventilem, sedátko, zvukoizolační podložka
- **U2** – Keramické umyvadlo, šířka 600 mm, sifon DN 40, 2x rohový ventil DN 15 (600 mm nad podlahou), stojánková páková baterie
- **S3** – Sprchový kout + dveře, nerezový sprchový podlahový žlab délky 650 mm, stavební výška 70–96 mm, se zápachovou uzávěrkou, svislý odtok ø40 mm, nerezový perforovaný rošt + podomítková sprchová baterie DN 15, komplet baterie, ruční sprcha 1,25 m nad podlahou, pevná sprchová hlavice 2,2 m nad podlahou

zavěšená splašková kanalizace
kanalizace splašková ve stěnách apod.

stoupačka nahoru
stoupačka dolů
průchozí stoupačka
stoupačka zakončená v patře

LEGENDA MÍSTNOSTÍ:

ozn.	účel
0.01	SCHODIŠTĚ, CHODBA
0.02	PŘEDSÍŇ
0.03	ŠATNA
0.04	ŠATNA
0.05	WC
0.06	SPRCHA
0.07	SKLEP
0.08	SKLEP
0.09	SKLEP
0.10	SKLEP
0.11	SKLEP
0.12	TECHNICKÁ MÍSTNOST
0.13	TECHNICKÁ MÍSTNOST

Vypracoval: Jan Balhar	Kontroloval: Ondřej Balhar	TZB KOMPLET s.r.o. Novoměstská 960, 537 01 Chrudim IČO 288 08 568, www.projekty-chrudim.cz tel.: 602 351 486, tzbkomplet@chrudim.cz
Investor: Pardubický kraj, Komenského nám. 125, 532 11 Pardubice IČ: 70892822		formát: 5xA4
Akce: DM A ŠJ PARDUBICE – REKONSTRUKCE SOCIÁLNÍHO ZAŘÍZENÍ GORKÉHO 350, PARDUBICE–ZELENÉ PŘEDMĚSTÍ		datum: 01/2024
		účel: DPS
		měřítko: 1:50
		část: zdravotně technické instalace technika prostředí staveb
Obsah výkresu: KANALIZACE – PŮDORYS 1.PP		č. výkresu: D.1.4.1.b.–K1