Š9

Š8

KAM 200

KAM 150

KAM 150

KAM 150

K75 ø110

K76 ø50

2x125 45°

125/110 45°

125–3%

110–3%

2x110 45°

K74 LTH 125

KAM 150

sRŠ5

Hloubku šachty se nepodařilo změřit
Šachtě bude vyměněm poklop s rámem

2x160 45°

160/125

160/160 45°

KAM 150 – bez využití

Stávající potrubí KAM 125 v trase
nového potrubí demontovat a zaslepit

PVC–KAM 160
přesuvka 160
160/160 45°

160–2%

160 45°

160/160 45°

160–2%

160/110 45°

110 45°

110–3%

2x110 45°

K77 ø50

K104 ø75

K65 ø125

K14 ø125

K6 ø75

nRŠ1 –3,02 / –3,87

Nová betonová revizní šachta
600x1650x850 mm (vnitřní rozměry ŠxDxHL) zbudována
na místě stávající šachty – dodávka stavby.
Potrubní vybavení šachty dodávka ZTI.

1650

850

sRŠ1 –3,02 / –3,77

Stávající revizní šachta na místě nové
revizní šachty bude zrušena (dodávka stavby)

KAM 125

KAM 150

2x160 45°

KAM–PVC 160

– 3,020

S7 ø50

Stoupačku zaslepit
cca 0,5 m nad PDL

2x110 45°

S5 ø50

Napojeno stávající umyvadlo
a dřez potrubím ø50 mm

U

D

S6 ø50

110–3%

110/110 45°

125/110 45°

125/125 45°

125 45°

KAM–PVC 125

KAM 125

PVs

Demontáž stávající
podlahové vpusti

PVC–KAM 125

přechod LTH–KAM 125
litinový přírubový kus s hladkým koncem DN 125
litinové přírubové šoupě DN 125 pro odpadní vodu
litinový přírubový přesuvný kus s hrdlem DN 125
čistící kus LTH 125
přechod KAM–LTH 125

KAM 150

KAM 125

KAM 150

KAM 150

Š15

KAM 200

KAM 200

KAM 200

KAM 200

LEGENDA:

sRŠ1,2 Stávající zděná revizní šachta s pochozím poklopem – demontáž bude dodávkou stavby

sRŠ3–5 Stávající zděná revizní šachta s pochozím poklopem 600x600 mm. Stávající poklop s rámem demontovat, a osadit nový pachotěsný pochozí poklop 600x600 mm s rámem. Před objednáním poklopu s rámem je nutno porovnat výšku rámu s tloušťkou podlahy nad šachtou.

nRŠ Nová betonová revizní šachta s pochozím poklopem.
Zhotovení šachty bude dodávkou stavby včetně poklopu s rámem.
Potrubní vybavení šachty bude dodávkou ZTI.

Š Stávající betonová revizní šachta

PV Nová podlahová vpusť se svislým odtokem DN 75, pachotěsná i po vyschnutí vodní uzávěrky, nastavitelný nástavec 14–70 mm s plastovým rámečkem a nerezovou mřížkou, pevný izolační límec, izolační souprava s textilií nakašírovanou fólií

PVs Stávající podlahová vpusť ø110 mm

U Stávající keramické umyvadlo

D Stávající dřez

Nová ležatá splašková kanalizace podzemní, PVC–U potrubí (KG–systém)

Nová ležatá splašková kanalizace podzemní, litinové odpadní potrubí

Nová splašková kanalizace vedená ve stěnách apod., PP potrubí (HT–systém)

Stávající ležatá kanalizace podzemní, potrubí z kameniny

Stávající ležatá kanalizace podzemní bez využití, potrubí z kameniny

Stávající ležatá splašková kanalizace podzemní, PVC–U potrubí (KG–systém)

Poznámka:
– Stávající ležatá kanalizace bude demontována pouze v místech kolize s novým potrubím.
– Označení stoupaček "K" je přebráno z projektové dokumentace "Rekonstrukce sociálního zařízení".

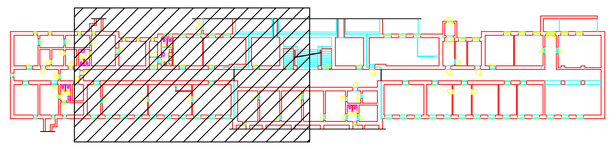

Vypracoval	Kontroloval		TZB KOMPLET s.r.o.
Jan Balihar	Ondřej Balihar		Novoměstská 960, 537 01 Chrudim IČO 288 08 568, www.projekty–chrudim.cz tel.: 602 351 486, tzbkomplet@chrudim.cz
Investor: Pardubický kraj, Komenského nám. 125, 532 11 Pardubice IČ: 70892822			formát: 8x A4
Akce: DM A ŠJ PARDUBICE ODSTRANĚNÍ HAVARIJNÍHO STAVU KANALIZACE GORKÉHO 350, PARDUBICE–ZELENÉ PŘEDMĚSTÍ			datum: 05/2025 účel: DPS měřítko: 1:50 část: zdravotně technické instalace technika prostředí staveb
Obsah výkresu: KANALIZACE – PŮDORYS 1.PP – LEVÁ STRANA			č. výkresu: D.1.