K78 ø75
KAM 200
2x110 45°
110 45°
110–3%
KAM–PVC 200
200/125 45°
110 45°
125/110
200
Stávající výměníková stanice
K15 ø125
2x160 45°
160–2%
160/160 45°
160/160 45°
160/160 45°
2x125 45°
125–3%
160/125
160–2%
160–2%
160 45°
200/160 45°
200
K66 ø110
KAM–150 – bez využití
ø125
2x160 45°
K17 ø125
KAM 125 – bez využití
Rozdělovač+Sběrač
K27 ø110
200/125 45°
Výměna stávající stoupačky kuchyněk viz Svislé schéma stoupacího potrubí
S1 ø75
2x125 45°
125–3%
Demontáž stávajícího potrubí po další hrdlo
Demontáž stávající stoupačky od podlahy pod strop. Nové potrubí stoupačky ø110 mm napojit na stávající patu a zaslepit pod stropem
S8 ø110
KAM 300
700
600
KAM 125
sRŠ3 –3,02 –4,08
PVC–KG 200
KAM 200
KAM 200
KAM–PVC 200
200/110 45°
přesuvka 200
PVC–KAM 200
KAM 200
sRŠ4 –3,02 –4,42
PVC–KG 200
110 45°
Šachtě bude vyměněm poklop s rámem
Šachtě bude vyměněm poklop s rámem
– 3,020
Stávající revizní šachtu se šoupátkem zrušit
PVC–KAM 125
sRŠ2 –3,02 –3,84
125
KAM–PVC 125
nRŠ2 –3,02 –4,12
LTH–KAM 125
litinový přírubový přesuvný kus s hrdlem DN 125
litinové přírubové šoupě DN 125 pro odpadní vodu
litinový přírubový kus s hladkým koncem DN 125
KAM–LTH 125
Nová betonová revizní šachta 600x700x1100 mm (vnitřní rozměry ŠxDxHL) zbudována na místě – dodávka stavby. Vybavení šachty dodávka ZTI.
110–3%
PVs
PV
S4 ø75
Demontáž stávající podlahové vpusti
KAM 125 – bez využití
110/110 45°
KAM 125 – bez využití
KAM 125
Demontáž stávající vpusti. Stávající potrubí KAM 125 v trase nového potrubí demontovat a zaslepit.
110/110 45°
110–3%
110–3%
S3 ø50
PVs
Nové potrubí napojeno na stávající svislé potrubí od umyvadla a pračky
2x110 45°
2x110 45°
110 45°
2x110 45°
Stoupačku zaslepit cca 0,5 m nad PDL
S2 ø50
KAM 300
KAM 150
KAM 150
KAM 150
Š4
KAM 300

LEGENDA:

- sRŠ1,2 — Stávající zděná revizní šachta s pochozím poklopem – demontáž bude dodávkou stavby
- sRŠ3–5 — Stávající zděná revizní šachta s pochozím poklopem 600x600 mm. Stávající poklop s rámem demontovat, a osadit nový pachotěsný pochozí poklop 600x600 mm s rámem. Před objednáním poklopu s rámem je nutno porovnat výšku rámu s tloušťkou podlahy nad šachtou.
- nRŠ — Nová betonová revizní šachta s pochozím poklopem. Zhotovení šachty bude dodávkou stavby včetně poklopu s rámem. Potrubní vybavení šachty bude dodávkou ZTI.
- Š — Stávající betonová revizní šachta
- PV — Nová podlahová vpusť se svislým odtokem DN 75, pachotěsná i po vyschnutí vodní uzávěrky, nastavitelný nástavec 14–70 mm s plastovým rámečkem a nerezovou mřížkou, pevný izolační límec, izolační souprava s textilií nakašírovanou fólií
- PVs — Stávající podlahová vpusť ø110 mm
- U — Stávající keramické umyvadlo
- D — Stávající dřez
- Nová ležatá splašková kanalizace podzemní, PVC–U potrubí (KG–systém)
- Nová ležatá splašková kanalizace podzemní, litinové odpadní potrubí
- Nová splašková kanalizace vedená ve stěnách apod., PP potrubí (HT–systém)
- Stávající ležatá kanalizace podzemní, potrubí z kameniny
- Stávající ležatá kanalizace podzemní bez využití, potrubí z kameniny
- Stávající ležatá splašková kanalizace podzemní, PVC–U potrubí (KG–systém)

Poznámka:
– Stávající ležatá kanalizace bude demontována pouze v místech kolize s novým potrubím.
– Označení stoupaček "K" je přebráno z projektové dokumentace "Rekonstrukce sociálního zařízení".

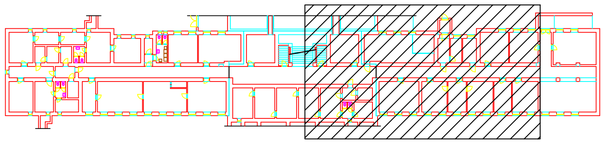

Vypracoval: Jan Balihar	Kontroloval: Ondřej Balihar	**TZB KOMPLET s.r.o.** Novoměstská 960, 537 01 Chrudim IČO 288 08 568, www.projekty-chrudim.cz tel.: 602 351 486, tzbkomplet@chrudim.cz
Investor: Pardubický kraj, Komenského nám. 125, 532 11 Pardubice IČ: 70892822		formát: 8x A4
Akce: DM A ŠJ PARDUBICE ODSTRANĚNÍ HAVARIJNÍHO STAVU KANALIZACE GORKÉHO 350, PARDUBICE–ZELENÉ PŘEDMĚSTÍ		datum: 05/2025
		účel: DPS
		měřítko: 1:50
		část: zdravotně technické instalace technika prostředí staveb
Obsah výkresu: KANALIZACE – PŮDORYS 1.PP – PRAVÁ STRANA		č. výkresu: D.2.