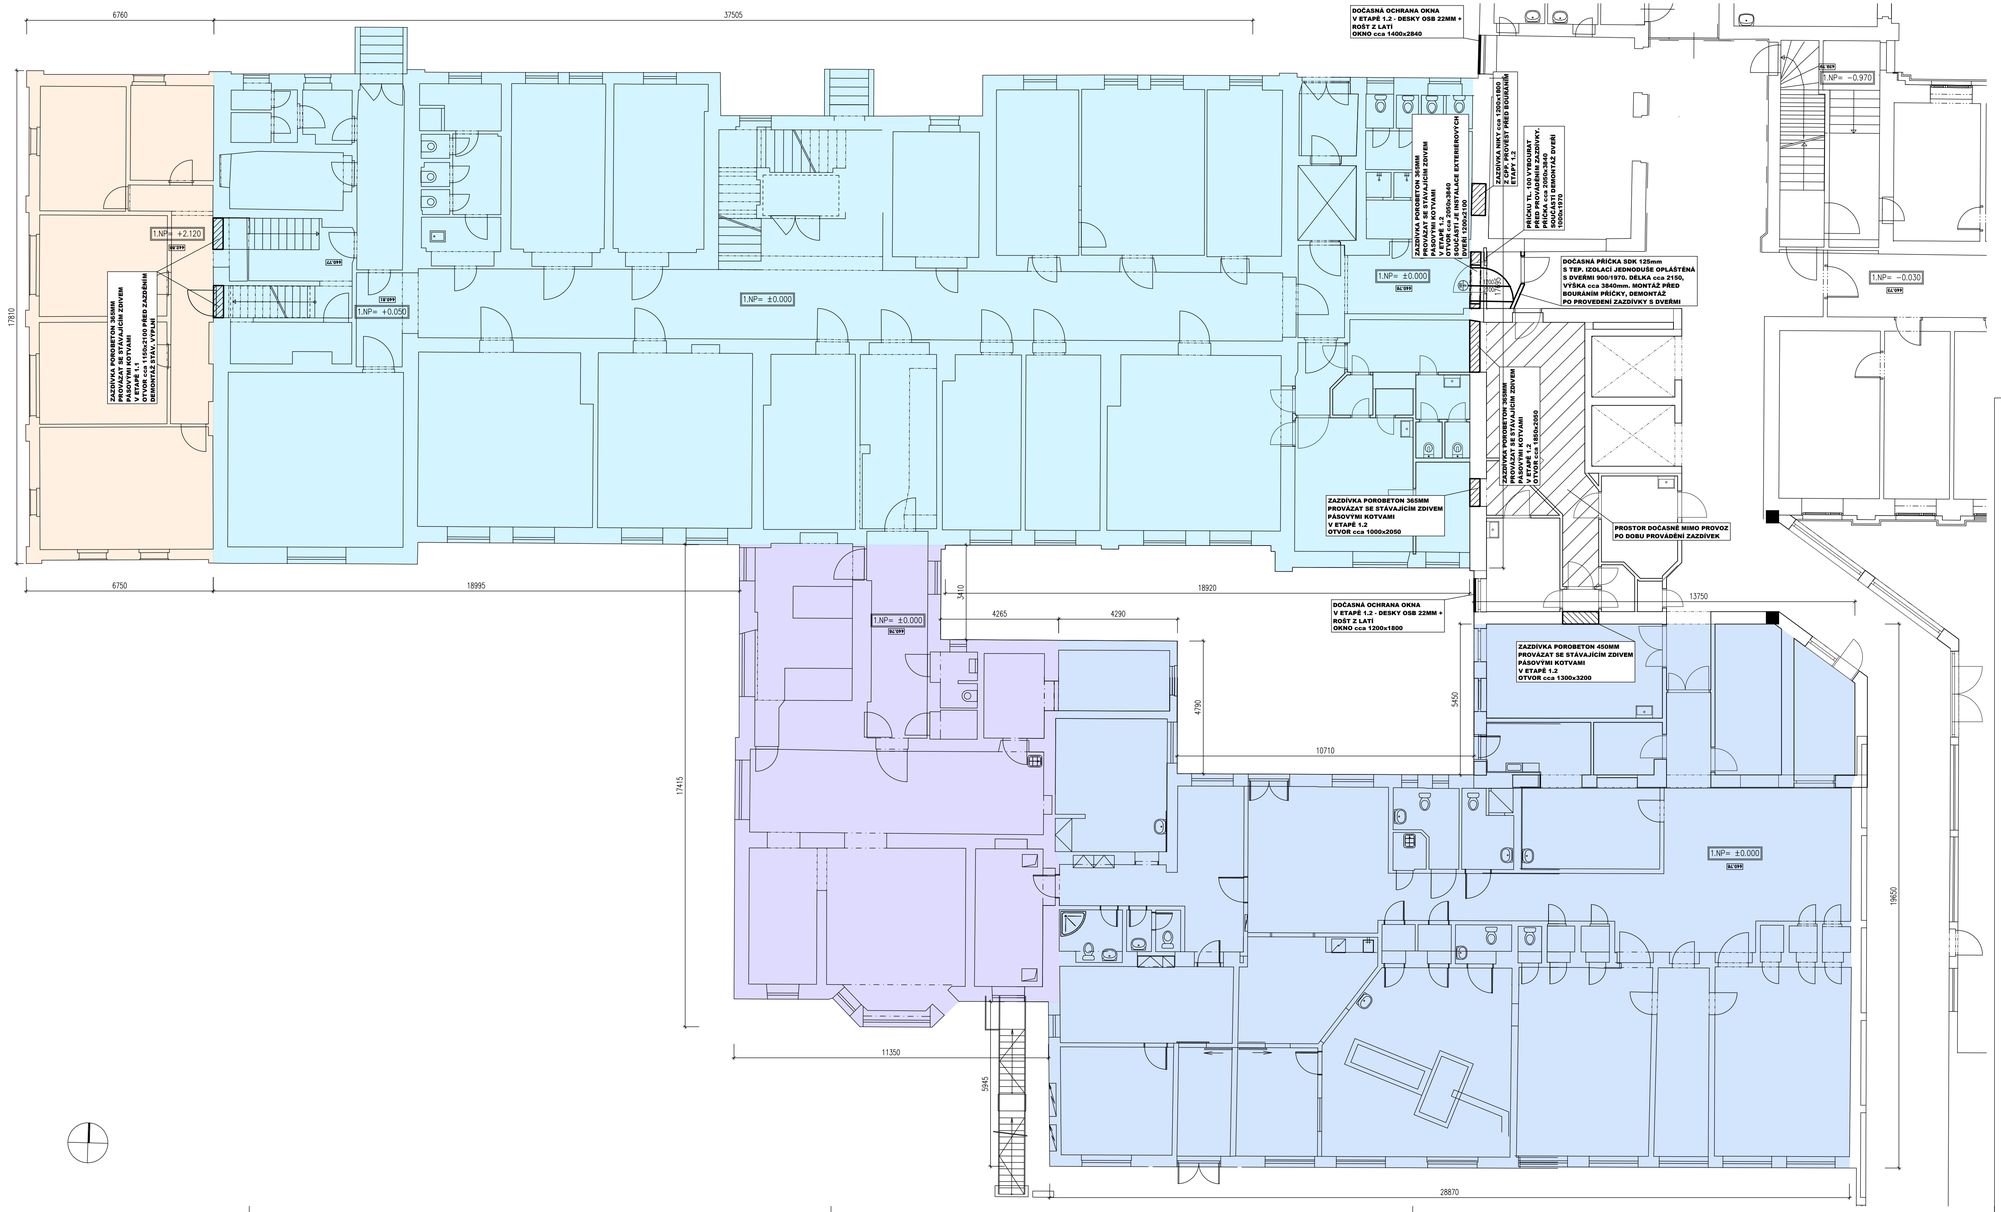

LEGENDA ETAP BOURACÍCH PRACÍ:

- ETAPA BOURÁNÍ 1
- ETAPA BOURÁNÍ 2.A
- ETAPA BOURÁNÍ 2.B
- ETAPA BOURÁNÍ 2.C

(D 101) **DVEŘE PLASTOVÉ EXTERIÉROVÉ, PLNÉ, LEVÉ, 1.7W(m2K), ROZMĚR 1200/2100mm, SAMOZAVÍRAČ, ZÁRUBEŇ SYSTÉMOVÁ S PRAHEM UMOŽŇUJÍCÍ PŘEJEZD, CYLINDRICKÁ VLOŽKA, BARVA ŠEDÁ DLE STÁVAJÍCÍCH VÝPLNÍ OTVORŮ**

REV.	DATUM	POPIS
00	01/06/2024	Popis revize 00
01	15/09/2025	Úpravy

POSTUP BOURACÍCH PRACÍ:

1. Vyklizení interiérového vybavení (nábytek, kuch. linky, recepční pulty, obrazy, reklamní a informační cedulky, zrcadla, vybavení hyg. zázemí a podobně)
2. Příprava bouracích prací – vymezení transportních koridorů, bezpečnostních pásem, plánků a tabulek okolo bouraného objektu. Příprava pro odvoz stavební suti, zařízení staveniště, oplocení, ostatní příprava bouracích prací.
3. Odstranění povrchových materiálů (např. koberce, akustické a architektonické obklady)
4. Odpojení stavby od přípojek inženýrských sítí a jejich následná demontáž.
5. Odpojení jednotlivých částí od médií (Elektro, vodovod, vytápění/chlazení) a odstranění všech vnitřních montovaných konstrukcí (příčky a podhledy, zděných příček, sanity a koncových prvků ZTI a elektro(svítidla, zásuvky, vypínače). Dále demontáž parapetních konstrukcí, demontáž VZT prvků a tech. vedení.
6. Odstranění nebezpečných látek, např. azbest.
7. Odstranění a demontáž technického zařízení budovy.
8. Demontáž stojících konstrukcí pro zónování: oddělovací příčky, pomocné konstrukce.
9. Postupné bourání stavby pomocí středně velkých mechanismů - postup bourání nosných konstrukcí je obecně popsán v dílé zástěla v dokumentaci jednotlivých objektů - nutno respektovat štíhlý budou odstraněny včetně základových konstrukcí
10. Odvoz stavební suti - odvážení stavební suti a zničitění stavební plochy (příprava pro realizaci stavebního objektu)

ROZVODY A ZAŘÍZENÍ SLOUŽÍCÍ SOUSEDNÍM OBJEKTŮM, KTERÉ ZŮSTÁVAJÍ V PROVOZU, MUSÍ BÝT ZACHOVÁNY A OCHRÁNĚNY.

- NA BOURACÍ PRÁCE BUDE VYPRACOVÁN TECHNOLOGICKÝ POSTUP DODAVATELE (S OHLEDEM NA NAVAZUJÍCÍ FUNKČNÍ ČÁSTI NEMOCNICE SVITAVY
- BOURACÍ PRÁCE JE NUTNO PROVÁDĚT ZA STÁLÉ PŘÍTOMNOSTI ODBORNĚ ZPŮSOBILÉ OSOBY A ZÁSTUPCE INVESTORA PŘÍP. PROVOZOVATELE ZAŘÍZENÍ
- BOURACÍ PRÁCE BUDOU PROVÁDĚNY TECHNOLOGIEMI SNIŽUJÍCÍ HLUK, PRAŠNOST A VIBRACE
- PŘED ZAPOČETÍM BOURACÍCH PRACÍ JE NUTNÉ ODPOJIT VEŠKERÉ ROZVODY INSTALACÍ A MÉDIÍ PROCHÁZEJÍCÍCH BOURANÝM PROSTOREM, A TO ZA ÚČASTI ZÁSTUPCE INVESTORA A BUDE O TOM PROVEDEN PŘÍSEMNÝ PROTOKOL
- PŘI BOURÁNÍ PŘÍČEK A PODLAHOVÝCH KONSTRUKCÍ JE NUTNO POSTUPOVAT TAK, ABY NEDOŠLO K POŠKOZENÍ NOSNÉ STROPNÍ KONSTRUKCE
- PŘI JAKÝCHKOLIV NEJASNOSTECH NEBO OKOLNOSTECH, KTERÉ SE BUDOU LIŠIT OD INFORMACÍ UVEDENÝCH V PD, JE NUTNÉ KONTAKTOVAT PROJEKTANTA!
- VEŠKERÝ VYBOURANÝ MATERIÁL SE BUDE PRŮBĚŽNĚ ODSTRAŇOVAT Z OBJEKTU; NESMÍ DOCHÁZET K JEHO HROMADĚNÍ A LOKÁLNÍMU PŘEŤÍŽENÍ KONSTRUKCE
- NEBEZPEČNÝCH MATERIÁLY BUDOU LIKVIDOVÁNY PŘEDEPSANÝMI POSTUPY
- VEŠKERÉ BOURACÍ PRÁCE MUSÍ BÝT PROVÁDĚNY V SOULADU S NAŘÍZENÍM VLÁDY Č. 591/2006 SB., O BLIŽŠÍCH MINIMÁLNÍCH POŽADAVCÍCH NA BEZPEČNOST A OCHRANU ZDRAVÍ NA STAVENIŠTÍCH A S NÍ SOUVISEJÍCÍMI PŘEDPISY A DLE ZPRACOVANÉ DODAVATELSKÉ DOKUMENTACE POSTUPU A TECHNOLOGIE BOURÁNÍ, KTERÁ MUSÍ BÝT ODSOUHLASENA HLAVNÍM STATKEM OBJEKTU
- PRACOVNÍCI MUSÍ BÝT VYBAVENI VŠEMI POTŘEBNÝMI PRACOVNÍMI POMŮCKAMI A PROSTŘEDKY

NÁZEV STAVBY | BUILDING

NPK, a.s., Svitavská nemocnice, modernizace lůžkového fondu

MÍSTO STAVBY | LOCATION

Svitavská nemocnice
Kollárova 7
568 25 Svitavy

INVESTOR | INVESTOR

Pardubický kraj
Komenského náměstí 125, 532 11 Pardubice

HLAVNÍ ARCHITEKT | HEAD ARCHITECT

Karlinblok, s.r.o.
Pernerova 659/31a
186 00, Praha 8
www.karlinblok.cz
hlavní architekt projektu
Ak. arch. Vladimír Kružík

HLAVNÍ PROJEKTANT | HEAD DESIGNER

Karlinblok, s.r.o.
Pernerova 659/31a
186 00, Praha 8
www.karlinblok.cz
hlavní inženýr projektu
Dalibor Stejskal

ZPRACOVATEL ČÁSTI | SUBCONTRACTOR

Karlinblok, s.r.o.
Pernerova 659/31a
186 00, Praha 8
číslo zakázky
24-340

AUTORIZACE | SEAL

VYPRACOVAL | DRAWN BY

Ing. Jitka Hermanová
Ing. Olga Hroudová
...

KONTROLOVAL | CHECKED BY

Ing. arch. Stanislav Šrot

ZODP. PROJEKTANT | RESPONS. DESIGNER

Dalibor Stejskal

STUPEŇ DOKUMENTACE | DESIGN STAGE — KÓD | CODE

DOKUMENTACE BOURACÍCH PRACÍ — **DBP**

ČÁST | SECTION

D DOKUMENTACE STAVEBNÍHO OBJEKTU

OBJEKT (SO, PS) | BUILDING

SO04/05 OBJEKT "B" - Objekt lůžkových oddělení, RTG

DÍL | PART

... ...

PROFESNÍ DÍL | PROFESSION PART — KÓD | CODE

DĚLENÍ | DIVISION

... ...

ČLENĚNÍ | STRUCTURE

... ...

NÁZEV VÝKRESU | DRAWINGS NAME — KOPIE | COPY

PŮDORYS 1.NP

DATUM	MĚŘÍTKO	FORMÁT
15/9/2025	1:100	10x A4

ČÁST SECTION	SO / PS BUILDING	DÍL PART	PROF. DÍL PROF. PT.	DĚLENÍ SECTION	ČLENĚNÍ STRUCT.	Č. VÝKRESU DRAWING	Č. REVIZE REVISION
D	04/05	...	...	...	...	102	01

NÁZEV SOUBORU | FILE NAME
D_SO 04_DEM.dwg

POLOHOPISNÝ SYSTÉM: S-JTSK — VÝŠKOVÝ SYSTÉM: Bpv — ±0,000 = 440,76 m.n.m.

M 1/100 | 1m | 5m | 10m