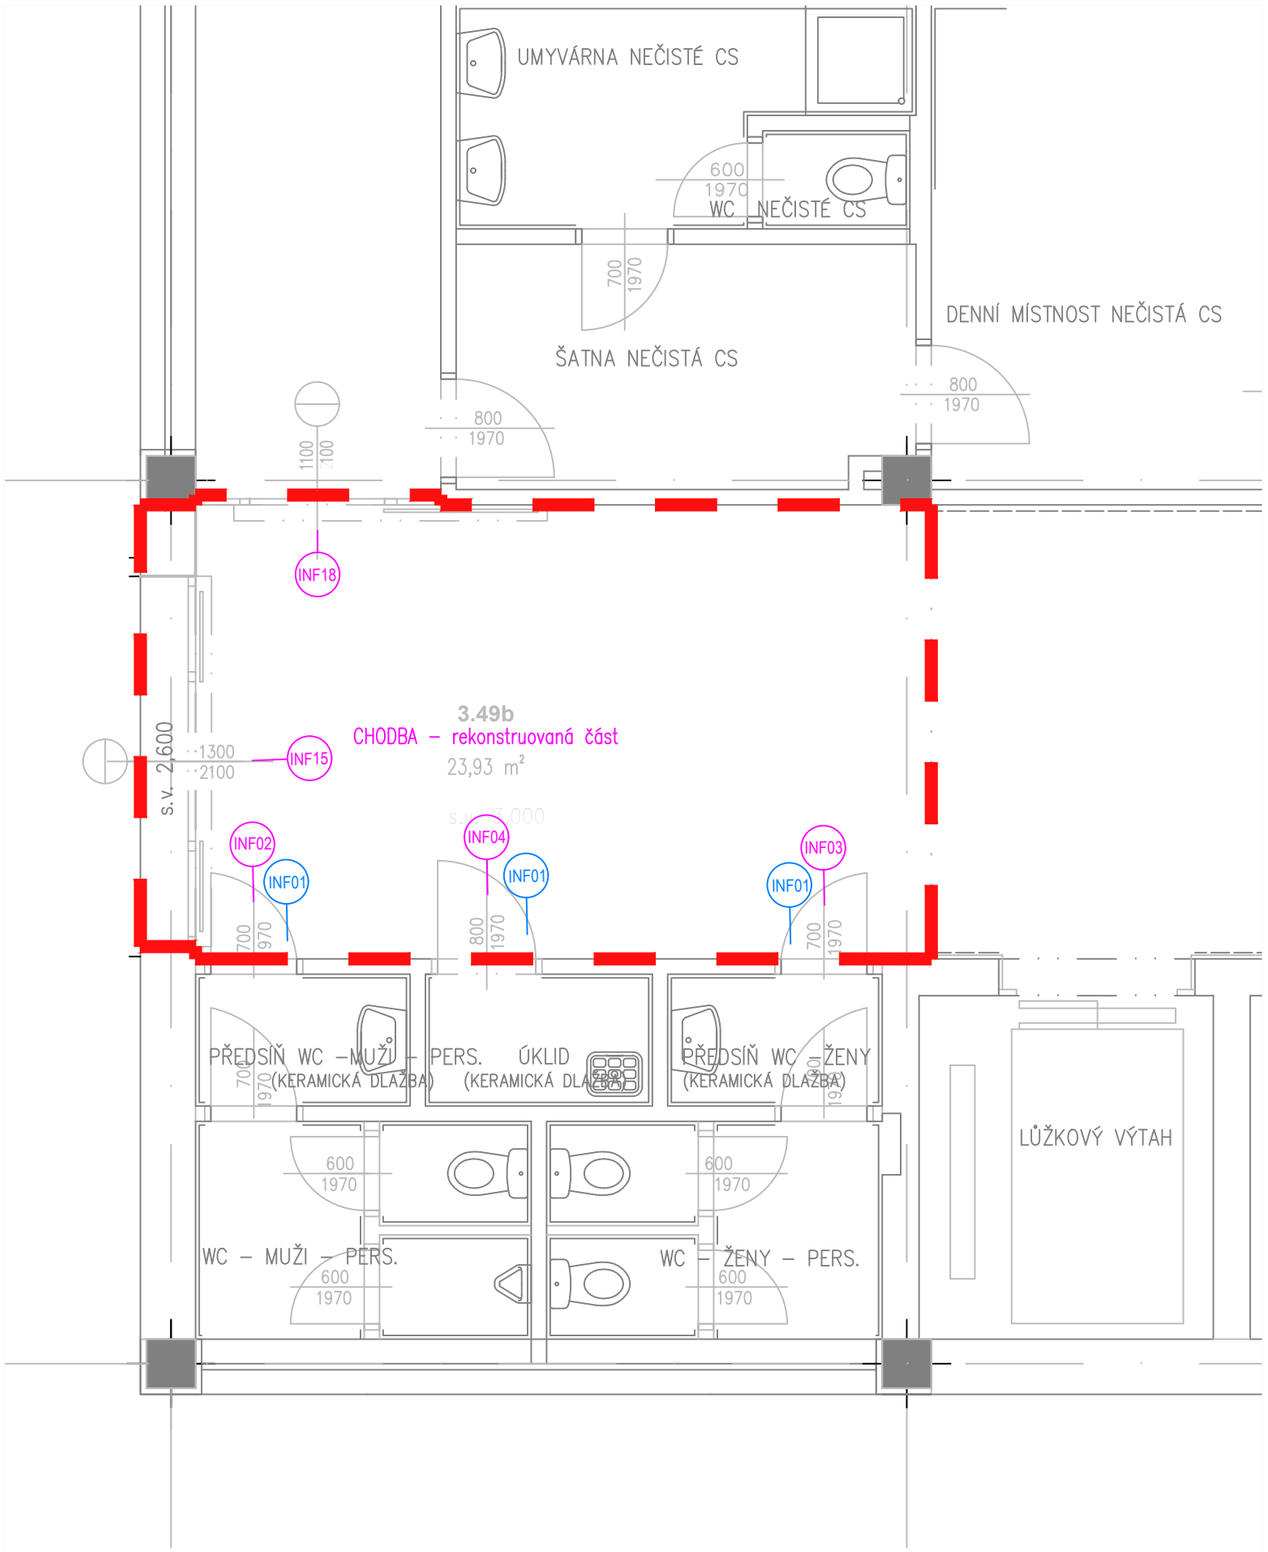

Tato dokumentace slouží jako podklad pro zhotovitele, nejedná se o dokumentaci realizační. Veškeré rozměry jsou orientační, pro realizaci je nutno rozměry přesně zaměřit přímo na stavbě a zkontrolovat dle technických listů výrobců jednotlivých částí. Případné tvarové a konstrukční změny je nutno konzultovat s autorem projektu /Karlínblok/. Konečné provedení vč. výrobní dokumentace bude odsouhlaseno autorem projektu.

Návrh bude zpracován grafickým studiem, před finální výrobou bude vzorkováno a předloženo klientovi a architektovi k odsouhlasení.

REV. | REV.	DATUM | DATE	POPIS | DESCRIPTION
00	30/04/2025	První vydání

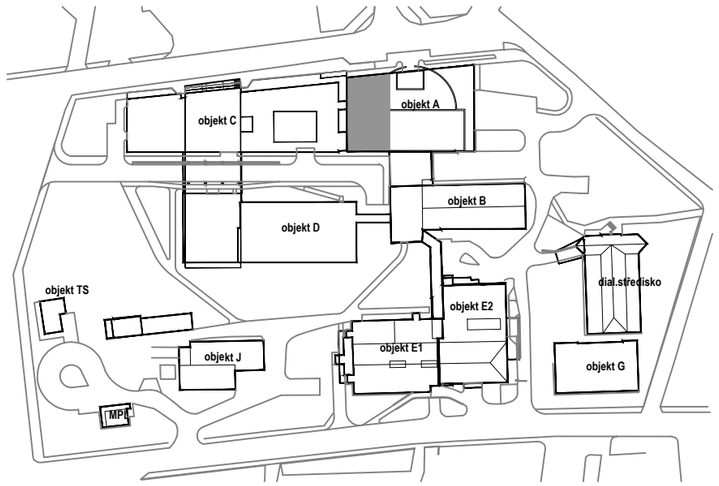

POLOHOPISNÝ SYSTÉM: **S-JTSK** VÝŠKOVÝ SYSTÉM: **Bpv** **±0,000 =440,90 m.n.m.**

M 1/50 | 1m | 5m

NÁZEV STAVBY | BUILDING

NPK, a.s., Svitavská nemocnice, modernizace lůžkového fondu

MÍSTO STAVBY | LOCATION

Svitavská nemocnice
Kollárova 7
568 25 Svitavy

Na pozemcích parc. č:

INVESTOR | INVESTOR

Pardubický kraj

Komenského náměstí 125, 532 11 Pardubice

HLAVNÍ ARCHITEKT | HEAD ARCHITECT

Karlínblok, s.r.o.
Pernerova 659/31a
186 00, Praha 8
www.karlinblok.cz
hlavní architekt projektu
Ak. arch. Vladimír Kružík
manažer projektu
Ing. Petr Jileček

HLAVNÍ PROJEKTANT | HEAD DESIGNER

Karlínblok, s.r.o.
Pernerova 659/31a
186 00, Praha 8
www.karlinblok.cz
hlavní inženýr projektu
Dalibor Stejskal
hlavní inženýr projektu (zástupce)
Ing. arch. Stanislav Šrot

ZPRACOVATEL ČÁSTI | SUBCONTRACTOR

Karlínblok, s.r.o.
Pernerova 659/31a
186 00, Praha 8
číslo zakázky
24_340

AUTORIZACE | SEAL

VYPRACOVAL | DRAWN BY

...
...
...

KONTROLOVAL | CHECKED BY

Ing. arch. Stanislav Šrot

ZODP. PROJEKTANT | RESPONS. DESINGNER

Dalibor Stejskal

STUPEŇ DOKUMENTACE | DESIGN STAGE — **KÓD** | CODE

DOKUMENTACE PRO PROVEDENÍ STAVBY — **DPS**

ČÁST | SECTION

D1 DOKUMENTACE STAVEBNÍHO NEBO INŽENÝRSKÉHO OBJEKTU

OBJEKT (SO, PS) | BUILDING

A **OBJEKT A - OBJEKT AKUTNÍ MEDICÍNY**

DÍL | PART

... ...

PROFESNÍ DÍL | PROFESSION PART — **KÓD** | CODE

010 **ARCHITEKTONICKO STAVEBNÍ ČÁST** **ARS**

DĚLENÍ | DIVISION

600 ORIENTAČNÍ SYSTÉM

ČLENĚNÍ | STRUCTURE

... ...

NÁZEV VÝKRESU | DRAWINGS NAME

PŮDORYS 3NP

KOPIE | COPY

00

DATUM | DATE OF ISSUE	MĚŘÍTKO | SCALE	FORMÁT | PAPER SIZE
30/4/2025	1:50	2x A4

ČÁST SECTION	SO / PS BUILDING	DÍL PART	PROF. DÍL PROF. PT.	DĚLENÍ SECTION	ČLENĚNÍ STRUCT.	Č. VÝKRESU DRAW. NO.	Č. REVIZE REV. NO.
D1	A	...	010	...	...	403	00

NÁZEV SOUBORU | FILE NAME