Tabulka místností 3.NP - BOURACÍ PRÁCE

Č.m.	Název místnosti	Obvod m	Plocha m2	Sv.výš. mm	Podlaha			Strop		Stěny-obklady	
					Povrch	BP povrch	BP konstr.hloub.	Povrch/Podhled	BP	Povrch	BP
3.01	CHODBA–REKON. ČÁST	20,29	23.56	3000	POVLAKOVÁ KR.	odstranění		PODHLED RASTR	v části odstranění		

Legenda:

- HRANICE ŘEŠENÉ ČÁSTI
- STÁVAJÍCÍ KONSTRUKCE
- BOURANÉ KONSTRUKCE SKRYTÉ STĚNY/ STROPY
- BOURANÉ KONSTRUKCE ZDĚNÉ
- BOURANÉ KONSTRUKCE BETON/ŽB
- BOURANÉ KONSTRUKCE SDK
- BOURANÉ KONSTRUKCE BEZ ROZLIŠENÍ
- NOVÉ STATICKÉ VYZTUŽKY, ZAZTUŽKY SLOUPY APOD. SOUČÁST BOURACÍCH PRACÍ – PODR. SPECIFIKACE VIZ. ČÁST KOA
- BOURANÉ KONSTRUKCE – VÝPLNĚ OTVORŮ (OKNA, PROSKLENÉ STĚNY A DVEŘE)
- BOURANÉ KONSTRUKCE KERAMICKÉ OBKLADY
- BOURANÉ KONSTRUKCE PODHLEDY
- BOURANÉ KONSTRUKCE NÁŠLAPNÉ VRSTVY PODLAH

- K.D. KERAMICKÁ DLAŽBA
- B.M. BETONOVÁ MAZANINA
- P.V. PVC
- ZP ZAŘIZOVACÍ PŘEDMĚTY
- BD VYBOURÁNÍ DVEŘÍ, VYVĚŠENÍ KŘÍDEL
- BS VYBOURÁNÍ PROSKLENÉ KOVOVÉ STĚNY S DVEŘMI, VYVĚŠENÍ KŘÍDEL
- DOT DEMONTÁŽ OTOPNÝCH TĚLES, USKLADNĚNÍ, REPASE A ZPĚTNÉ OSAZENÍ
- BOT DEMONTÁŽ OTOPNÝCH TĚLES ÚT
- BPO VYBOURÁNÍ PLASTOVÝCH OKEN (VČETNĚ VNĚJŠÍCH A VNITŘNÍCH PARAPETŮ)
- BŽA VYBOURÁNÍ VNĚJŠÍCH OKENNÍCH ŽALUZIÍ VČ. KRYCÍHO PLECHU

Poznámky:

- VŠECHNY ROZMĚRY OVĚŘIT NA STAVBĚ !
- BOURACÍ PRÁCE PROVÁDĚT S ELIMINACÍ NEŽÁDOUCÍCH VLIVŮ, KTERÉ BY MOHLY ZPŮSOBIT POŠKOZENÍ NEBO STATICKÉ NARUŠENÍ OSTATNÍCH SOUVISEJÍCÍCH STÁVAJÍCÍCH KONSTRUKCÍ.
- PŘI PROVÁDĚNÍ PRACÍ NUTNO DODRŽOVAT BEZPEČNOST A OCHRANU ZDRAVÍ DLE VYHLÁŠKY 324/90 Sb.
- VEŠKERÉ OTVORY A NIKY VE STÁVAJÍCÍM ZDIVU LZE VYBOURAT AŽ PO OSAZENÍ OCELOVÝCH PŘEKLADŮ TVOŘÍCÍCH NOSNÉ NADPRAŽÍ
- PŘI POSUNU OTVORU DVEŘÍ JE NUTNÉ NEJDŘÍV VYBOURAT DVEŘNÍ ZÁRUBEŇ, POTÉ ZAZDÍT DVEŘNÍ OTVOR, OSADIT PŘEKLAD (DLE KOA, POPŘ.ASR) A POTÉ VYBOURAT NOVÝ OTVOR
- DRÁŽKY A PROSTUPY PRO INSTALACE BUDOU PROVEDENY DLE POŽADAVKŮ PŘÍSLUŠNÉ PROFESE
- PŘED ZAPOČETÍM BOURACÍCH PRACÍ JE NUTNÉ ODPOJIT VEŠKERÉ TRUBNÍ A KABELOVÉ SITĚ
- NOSNÉ PRVKY PODLAHY ZŮSTANOU ZACHOVÁNY POKUD NENÍ VYZNAČENO JINAK
- POKUD NENÍ UVEDENO JINAK, BUDE V UPRAVOVANÝCH MÍSTNOSTECH ODSTRANĚNA MALBA, KERAMICKÉ OBKLADY A ODSTRANĚNA NÁŠLAPNÁ VRSTVA PODLAHY
- POKUD NENÍ UVEDENO JINAK, BUDE V UPRAVOVANÝCH MÍSTNOSTECH SKLADBA PODLAH POD NÁŠLAPNOU VRSTVOU ZACHOVÁNA PRO DALŠÍ OPRAVU
- TATO DOKUMENTACE NENAHRAZUJE DÍLENSKOU ANI VÝROBNÍ DOKUMENTACI A NEŘEŠÍ POTŘEBNÉ POMOCNÉ A PODPŮRNÉ KONSTRUKCE. TYTO BUDOU SOUČÁSTÍ TECHNOLOGICKÝCH POSTUPŮ BOURACÍCH PRACÍ ZHOTOVITELE.
- POKUD SE ZASAHUJE DO NOSNÝCH KONSTRUKCÍ, DODRŽET DOKUMENTACI VIZ. KONSTRUKČNÍ ČÁST
- VEŠKERÉ PRVKY (MŘÍŽKY, SVĚTLA, KRYCÍ PRVKY) NA DOTČENÝCH MÍSTECH FASÁD DEMONTOVAT
- POLOHY A DIMENZE STÁVAJÍCÍCH STATICKÝCH PRVKŮ TĚCHTO JSOU PŘEVZATY Z DOSTUPNÝCH ARCHIVNÍCH DOKUMENTACÍ A NEMOHLY BÝT OVĚŘENY! JE NUTNO TYTO PROJEKTOVÉ PŘEDPOKLADY OVĚŘIT NA STAVBĚ PO ODKRYTÍ KONSTRUKCÍ A V PŘÍPADĚ ODLIŠNOSTÍ KONTAKTOVAT PRO DALŠÍ POSTUP STATIKA!!!
- PO CELOU DOBU PROVÁDĚNÍ BOURACÍCH PRACÍ JE BEZPODMÍNEČNĚ NUTNÉ SLEDOVAT STAV KONSTRUKCÍ DOTČENÉHO OBJEKTU A ROVNĚŽ OBJEKTŮ, KTERÉ BY MOHLY BÝT PROVÁDĚNÍM OVLIVNĚNY. PŘI JAKÝCHKOLI POCHYBNOSTECH, ZNÁMKÁCH POHYBŮ, VZNIKU TRHLIN APOD. JE NUTNO PRÁCE OKAMŽITĚ PŘERUŠIT A KONTAKTOVAT STATIKA PROJEKTU.

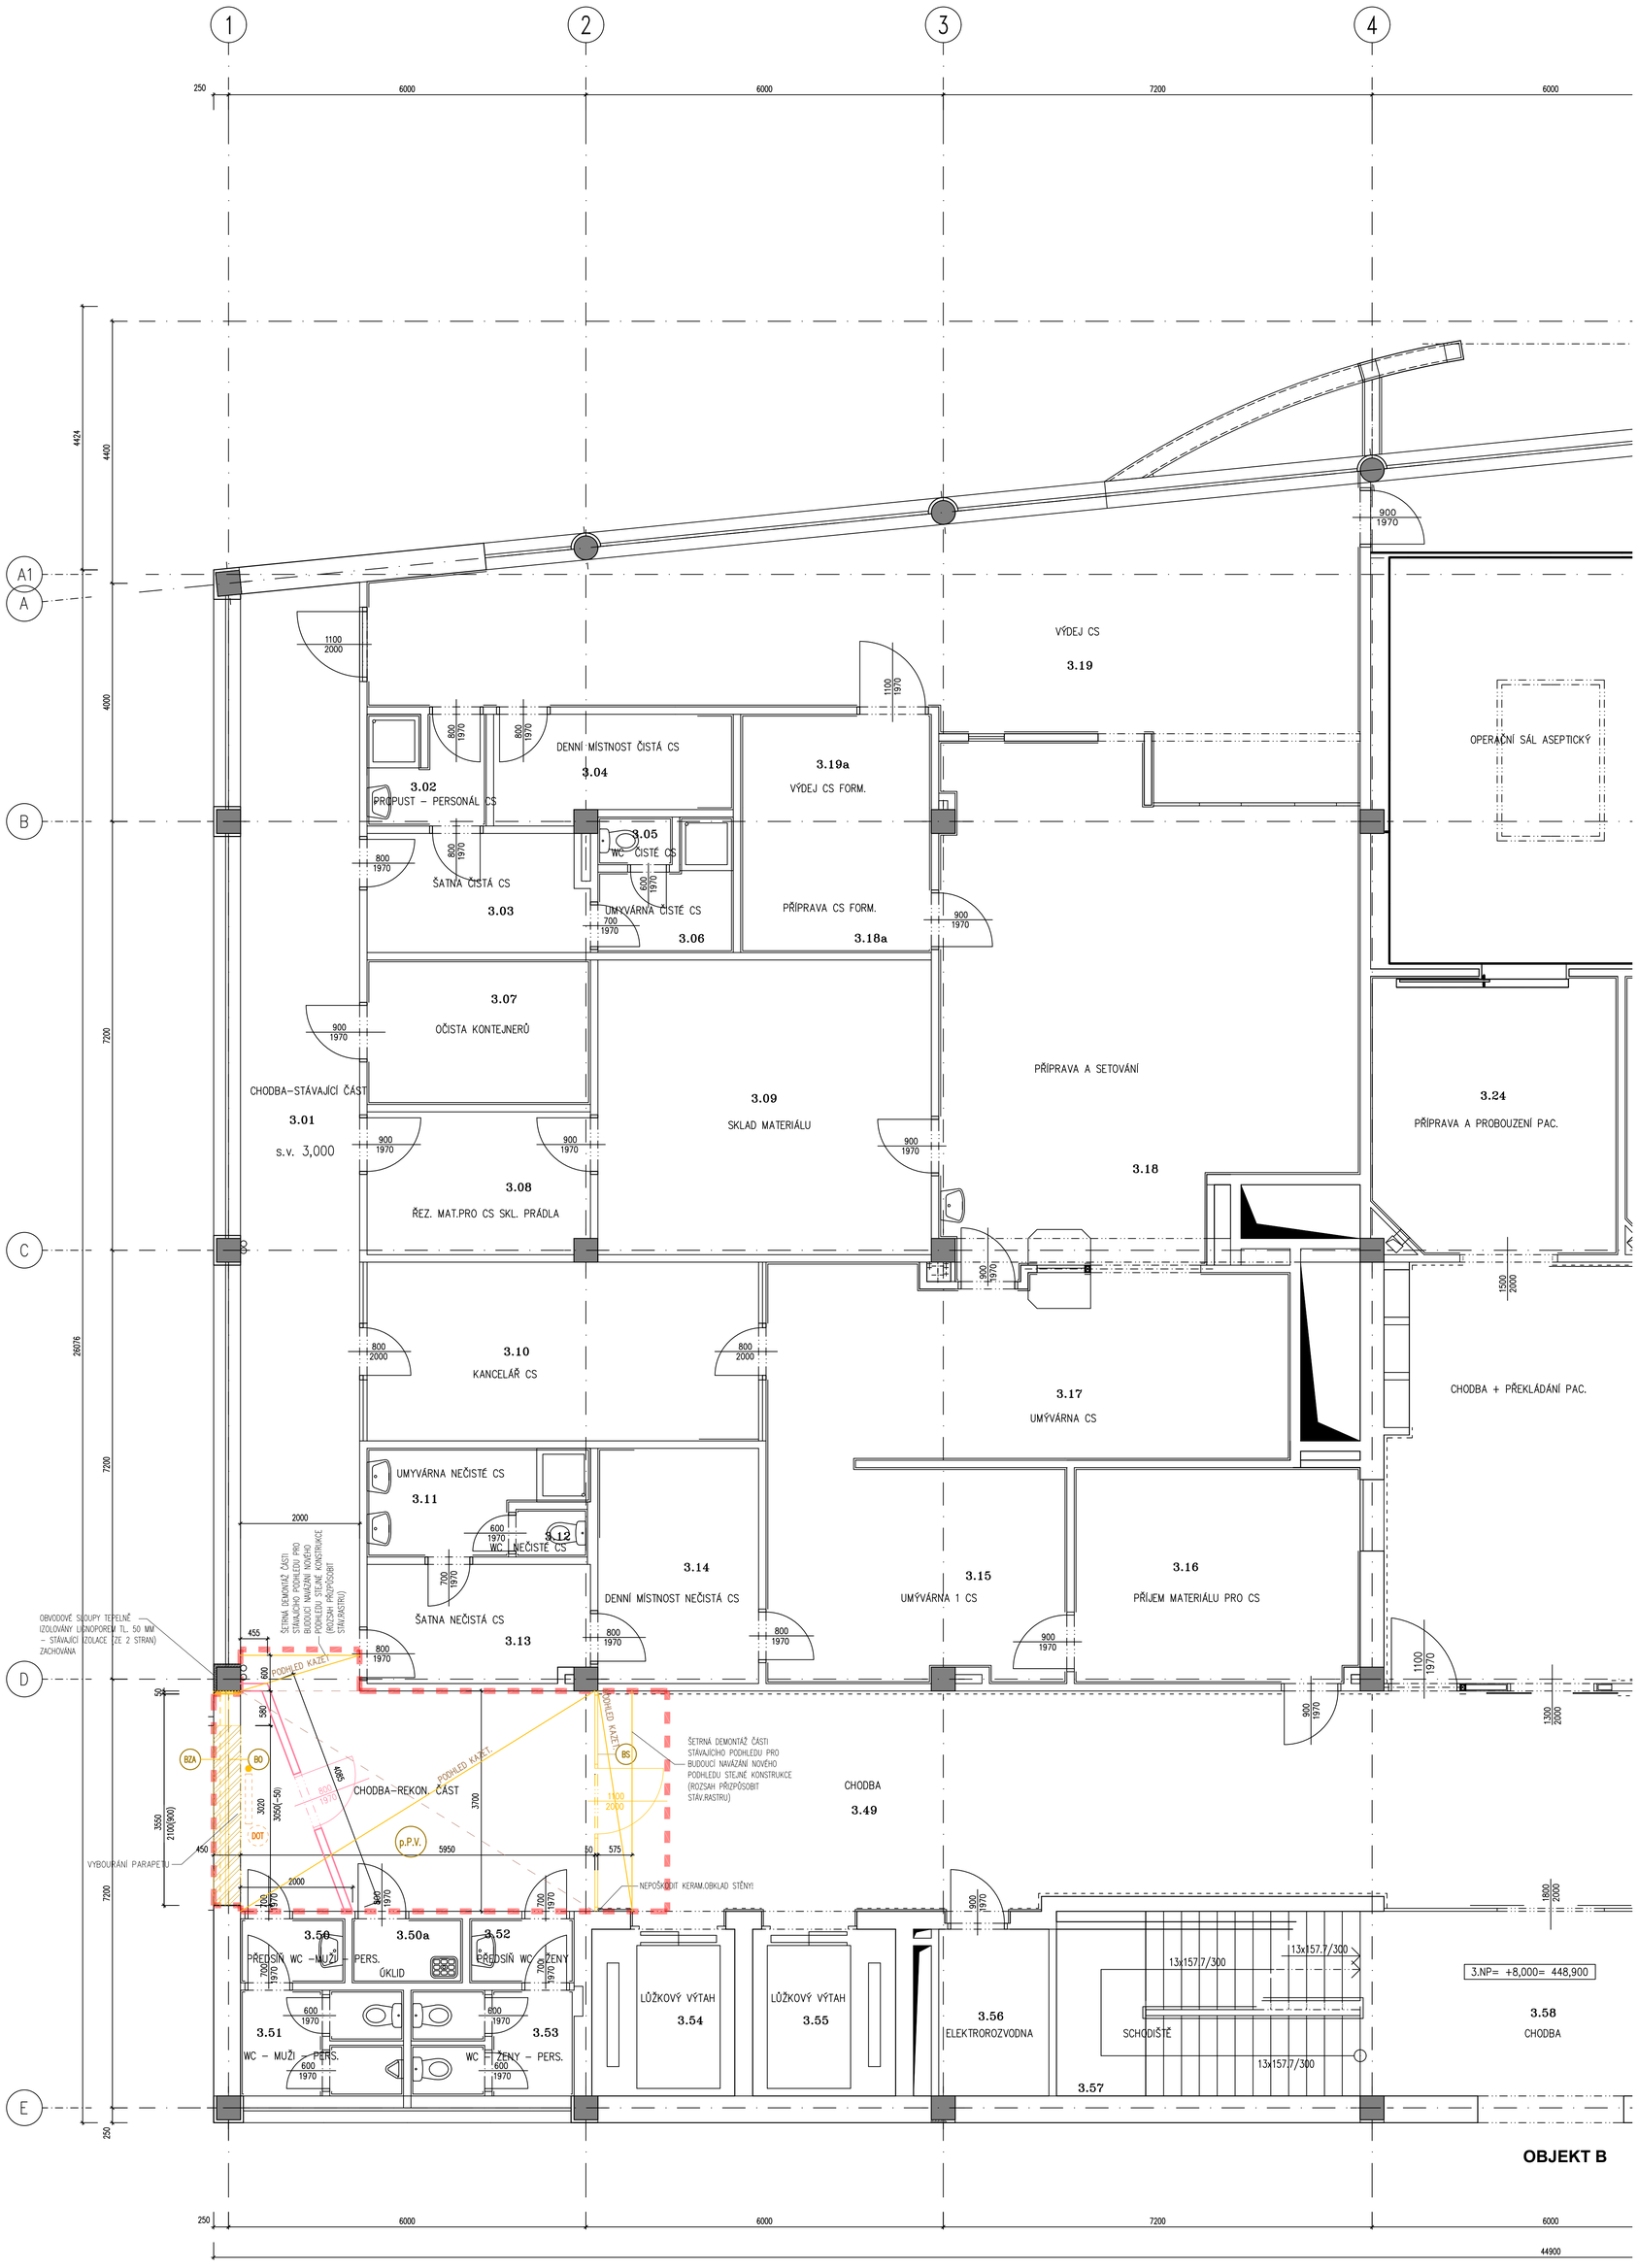

REV. | REV. | DATUM | DATE | POPIS | DESCRIPTION
00 | 30/04/2025 | První vydání

NÁZEV STAVBY | BUILDING
NPK, a.s., Svitavská nemocnice, modernizace lůžkového fondu

MÍSTO STAVBY | LOCATION
Svitavská nemocnice
Kollárova 7
568 25 Svitavy

INVESTOR | INVESTOR
Pardubický kraj
Komenského náměstí 125, 532 11 Pardubice

HLAVNÍ ARCHITEKT | HEAD ARCHITECT
Karlínblok, s.r.o.
Pernerova 659/31a
186 00, Praha 8
www.karlinblok.cz
hlavní architekt projektu
Ak. arch. Vladimír Kružík
manažer projektu
Ing. Petr Jileček

HLAVNÍ PROJEKTANT | HEAD DESIGNER
Karlínblok, s.r.o.
Pernerova 659/31a
186 00, Praha 8
www.karlinblok.cz
hlavní inženýr projektu
Dalibor Stejskal
hlavní inženýr projektu (zástupce)
Ing. arch. Stanislav Šrot

ZPRACOVATEL ČÁSTI | SUBCONTRACTOR
Karlínblok, s.r.o.
Pernerova 659/31a
186 00, Praha 8
číslo zakázky
24_340

AUTORIZACE | SEAL

VYPRACOVAL | DRAWN BY
Ing. arch. Milada Červenková
...

KONTROLOVAL | CHECKED BY
Ing. arch. Stanislav Šrot

ZODP. PROJEKTANT | RESPONS. DESIGNER
Dalibor Stejskal

STUPEŇ DOKUMENTACE | DESIGN STAGE — KÓD | CODE
DOKUMENTACE PRO PROVEDENÍ STAVBY — DPS

ČÁST | SECTION
D1 DOKUMENTACE STAVEBNÍHO NEBO INŽENÝRSKÉHO OBJEKTU

OBJEKT (SO, PS) | BUILDING
A OBJEKT A - OBJEKT AKUTNÍ MEDICÍNY

DÍL | PART
... ...

PROFESNÍ DÍL | PROFESSION PART — KÓD | CODE
010 ARCHITEKTONICKO STAVEBNÍ ČÁST ARS

DÍLENÍ | DIVISION
... ...

ČLENĚNÍ | STRUCTURE
... ...

NÁZEV VÝKRESU | DRAWINGS NAME — KOPIE | COPY
PŮDORYS 3.NP - BOURACÍ PRÁCE

DATUM | DATE OF ISSUE — MĚŘÍTKO | SCALE — FORMÁT | PAPER SIZE
30/04/2025 — 1:50 — 12x A4

ČÁST SECTION	SO / PS BUILDING	DÍL PART	PROF. DÍL PROF. PT.	DÍLENÍ SECTION	ČLENĚNÍ STRUCT.	Č. VÝKRESU DRWG NO.	Č. REVIZE REV. NO.
D1	A	...	010	...	...	104	00

NÁZEV SOUBORU | FILE NAME
SVI_D1_A_010_ARS_104_3NP-BP_00.dwg

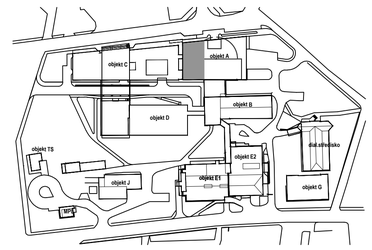

POLOHOPISNÝ SYSTÉM: S-JTSK — VÝŠKOVÝ SYSTÉM: Bpv — ±0,000 =440,90 m.n.m.

M 1/50 | 1m | 5m