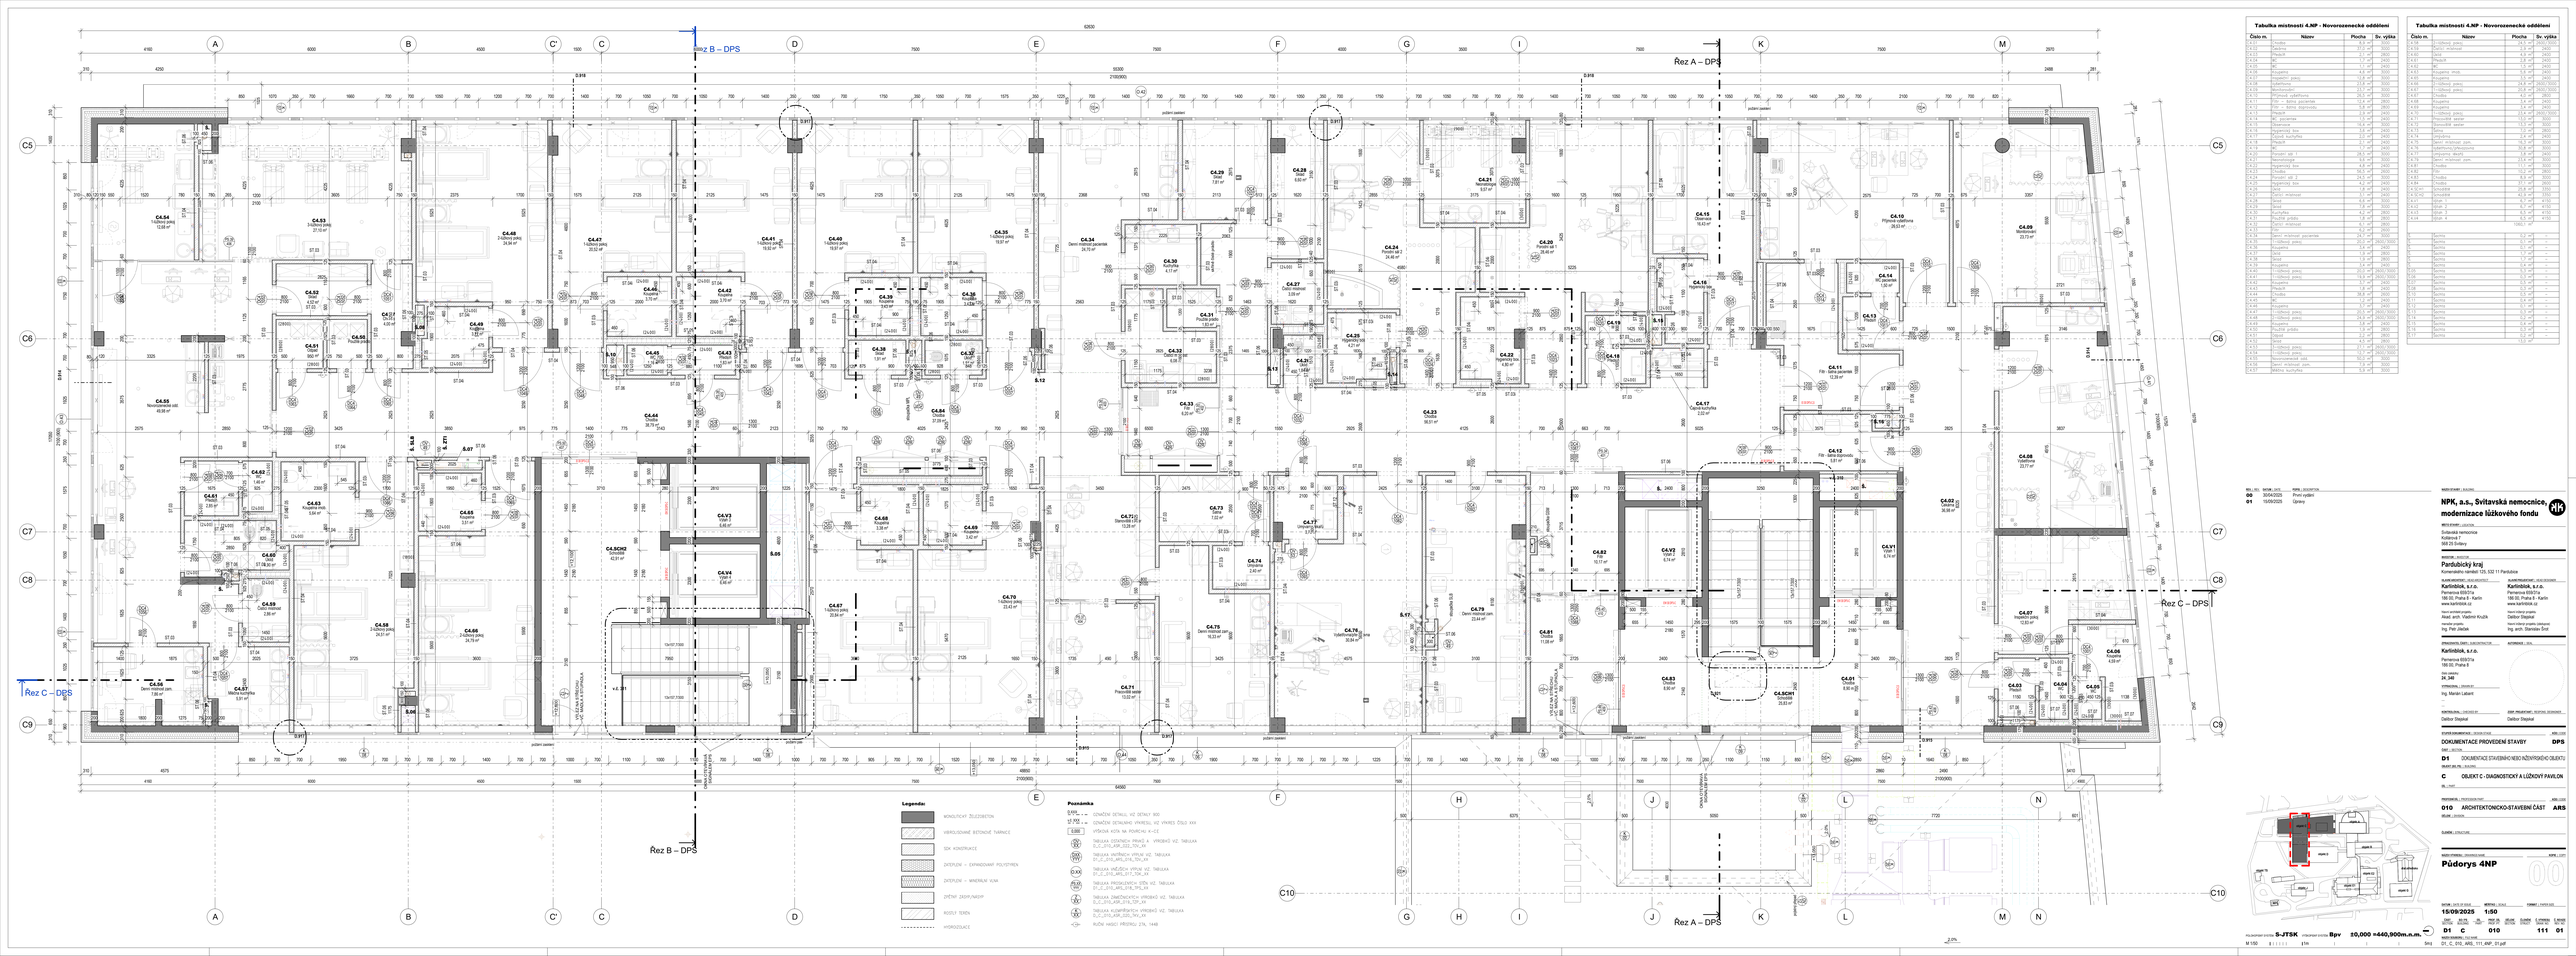

Tabulka místností 4.NP - Novorozenecká oddělení

Číslo m.	Název	Plocha	Sv. výška
C.4.01	Chodba	9.8 m²	3000
C.4.02	Čekárna	36.58 m²	3000
C.4.03	Předsíň	1.7 m²	2600
C.4.04	WC	1.7 m²	2400
C.4.05	WC	1.7 m²	2400
C.4.06	Koupelna	4.6 m²	3000
C.4.07	Inspekční pokoj	12.83 m²	3000
C.4.08	Koupelna	23.77 m²	3000
C.4.09	Koupelna	33.73 m²	3000
C.4.10	Přípravná ošetřovna	28.53 m²	3000
C.4.11	WC pracovní	1.58 m²	2400
C.4.12	Kancelář	9.77 m²	3000
C.4.13	Kancelář	9.77 m²	3000
C.4.14	WC pracovní	1.58 m²	2400
C.4.15	Čekárna	16.42 m²	3000
C.4.16	Kancelář	9.77 m²	3000
C.4.17	Úklidová místnost	2.23 m²	2400
C.4.18	Kancelář	9.77 m²	3000
C.4.19	Kancelář	9.77 m²	3000
C.4.20	Kancelář	9.77 m²	3000
C.4.21	Vestibul	22.97 m²	3000
C.4.22	Kancelář	9.77 m²	3000
C.4.23	Kancelář	9.77 m²	3000
C.4.24	Kancelář	9.77 m²	3000
C.4.25	Kancelář	9.77 m²	3000
C.4.26	Kancelář	9.77 m²	3000
C.4.27	Kancelář	9.77 m²	3000
C.4.28	Kancelář	9.77 m²	3000
C.4.29	Kancelář	9.77 m²	3000
C.4.30	Kancelář	9.77 m²	3000
C.4.31	Kancelář	9.77 m²	3000
C.4.32	Kancelář	9.77 m²	3000
C.4.33	Kancelář	9.77 m²	3000
C.4.34	Kancelář	9.77 m²	3000
C.4.35	Kancelář	9.77 m²	3000
C.4.36	Kancelář	9.77 m²	3000
C.4.37	Kancelář	9.77 m²	3000
C.4.38	Kancelář	9.77 m²	3000
C.4.39	Kancelář	9.77 m²	3000
C.4.40	Kancelář	9.77 m²	3000
C.4.41	Kancelář	9.77 m²	3000
C.4.42	Kancelář	9.77 m²	3000
C.4.43	Kancelář	9.77 m²	3000
C.4.44	Kancelář	9.77 m²	3000
C.4.45	Kancelář	9.77 m²	3000
C.4.46	Kancelář	9.77 m²	3000
C.4.47	Kancelář	9.77 m²	3000
C.4.48	Kancelář	9.77 m²	3000
C.4.49	Kancelář	9.77 m²	3000
C.4.50	Kancelář	9.77 m²	3000
C.4.51	Kancelář	9.77 m²	3000
C.4.52	Kancelář	9.77 m²	3000
C.4.53	Kancelář	9.77 m²	3000
C.4.54	Kancelář	9.77 m²	3000

Tabulka místností 4.NP - Novorozenecká oddělení

Číslo m.	Název	Plocha	Sv. výška
A.08	Čistírna prádla	24.5 m²	2622/3000
A.09	Čistírna prádla	24.5 m²	2622/3000
REV. / NO.	DATUM / DATE	POPIS / DESCRIPTION
00	30/04/2025	První vydání
01	15/09/2025	Úpravy

NPK, a.s., Světavská nemocnice, modernizace lůžkového fondu

MÍSTO STAVBY / LOCATION
Světavská nemocnice
Světavská 1
000 25 Světavy

INVESTOR / INVESTOR
Pardubický kraj
Komenského náměstí 125, 532 11 Pardubice

KLIMA-PROJEKTANT / HEAD CONSULTANT
Karlínbisk, s.r.o.
Pernerova 830/31a
186 00, Praha 8 - Karlín
www.karlinbisk.cz

KONZERVÁTORSKÝ / HEAD CONSULT
Karlínbisk, s.r.o.
Pernerova 830/31a
186 00, Praha 8 - Karlín
www.karlinbisk.cz

Hlavní architekt projektu / Head architect of project
Ateliér arch. Vladimír Kružík
Ing. Petr Jirásek

Hlavní inženýr projektu / Chief engineer
Dalibor Stejskal
Ing. arch. Stanislav Šroll

SPOLUPRACUJÍCÍ SUBJ. / ASSOCIATED CO.
Karlínbisk, s.r.o.
Pernerova 830/31a
186 00, Praha 8

ARCHITEKTI / ARCHITECT
Ing. Marián Lubant

Cert. číslo/no.
24. 340

VYPRACOVAL / DRAWN BY
Ing. Marián Lubant

KONTROLOVAL / CHECKED BY
Dalibor Stejskal

HLAVNÍ PROJEKTANT / MAIN PROJECT DESIGNER
Dalibor Stejskal

STUPEŇ DOKUMENTACE / DOCUMENTATION
DPS

MĚŘ. I LOM

DOKUMENTACE PROVEDENÍ STAVBY

SMĚR / SECTION
D1 DOKUMENTACE STAVEBNÍCH OBJEKTŮ A NÁZVY/PŘEHLED OBJEKTŮ

PART OF PR. / BUILDING
C OBJEKT C - DIAGNOSTICKÝ A LŮŽKOVÝ PAVILON

OBJ. / PART

PROFESE / DISCIPLINE
010 ARCHITEKTONICKO-STAVEBNÍ ČÁST

OBJ. KÓD
ARS

VÝŘEZ / DETAIL

ČLENĚNÍ / SUBDIVISION

Půdorys 4NP

DATUM / DATE OF ISSUE
15/09/2025

MĚŘÍTKO / SCALE
1:50

FORMÁT / PAPER SIZE
A0

ČÍSLO PROJ.	ČÍSLO OBJ.	ČÍSLO PROFESE	ČÍSLO VÝŘEZU	ČÍSLO ČLENĚNÍ	ČÍSLO VÝKRESU	ČÍSLO REVIZE
D1	C	010			111	01

NÁZEV VÝKRESU / DRAWING NAME
D1_C_010_ARS_111_4NP_01.pdf

POLOHOPISNÝ SYSTÉM / HORIZONTAL SYSTEM S-JTSK
VÝŠKOPISNÝ SYSTÉM / VERTICAL SYSTEM Bpv
±0,000 =440,900m.n.m.

M 1:50 | 1m | Sešit