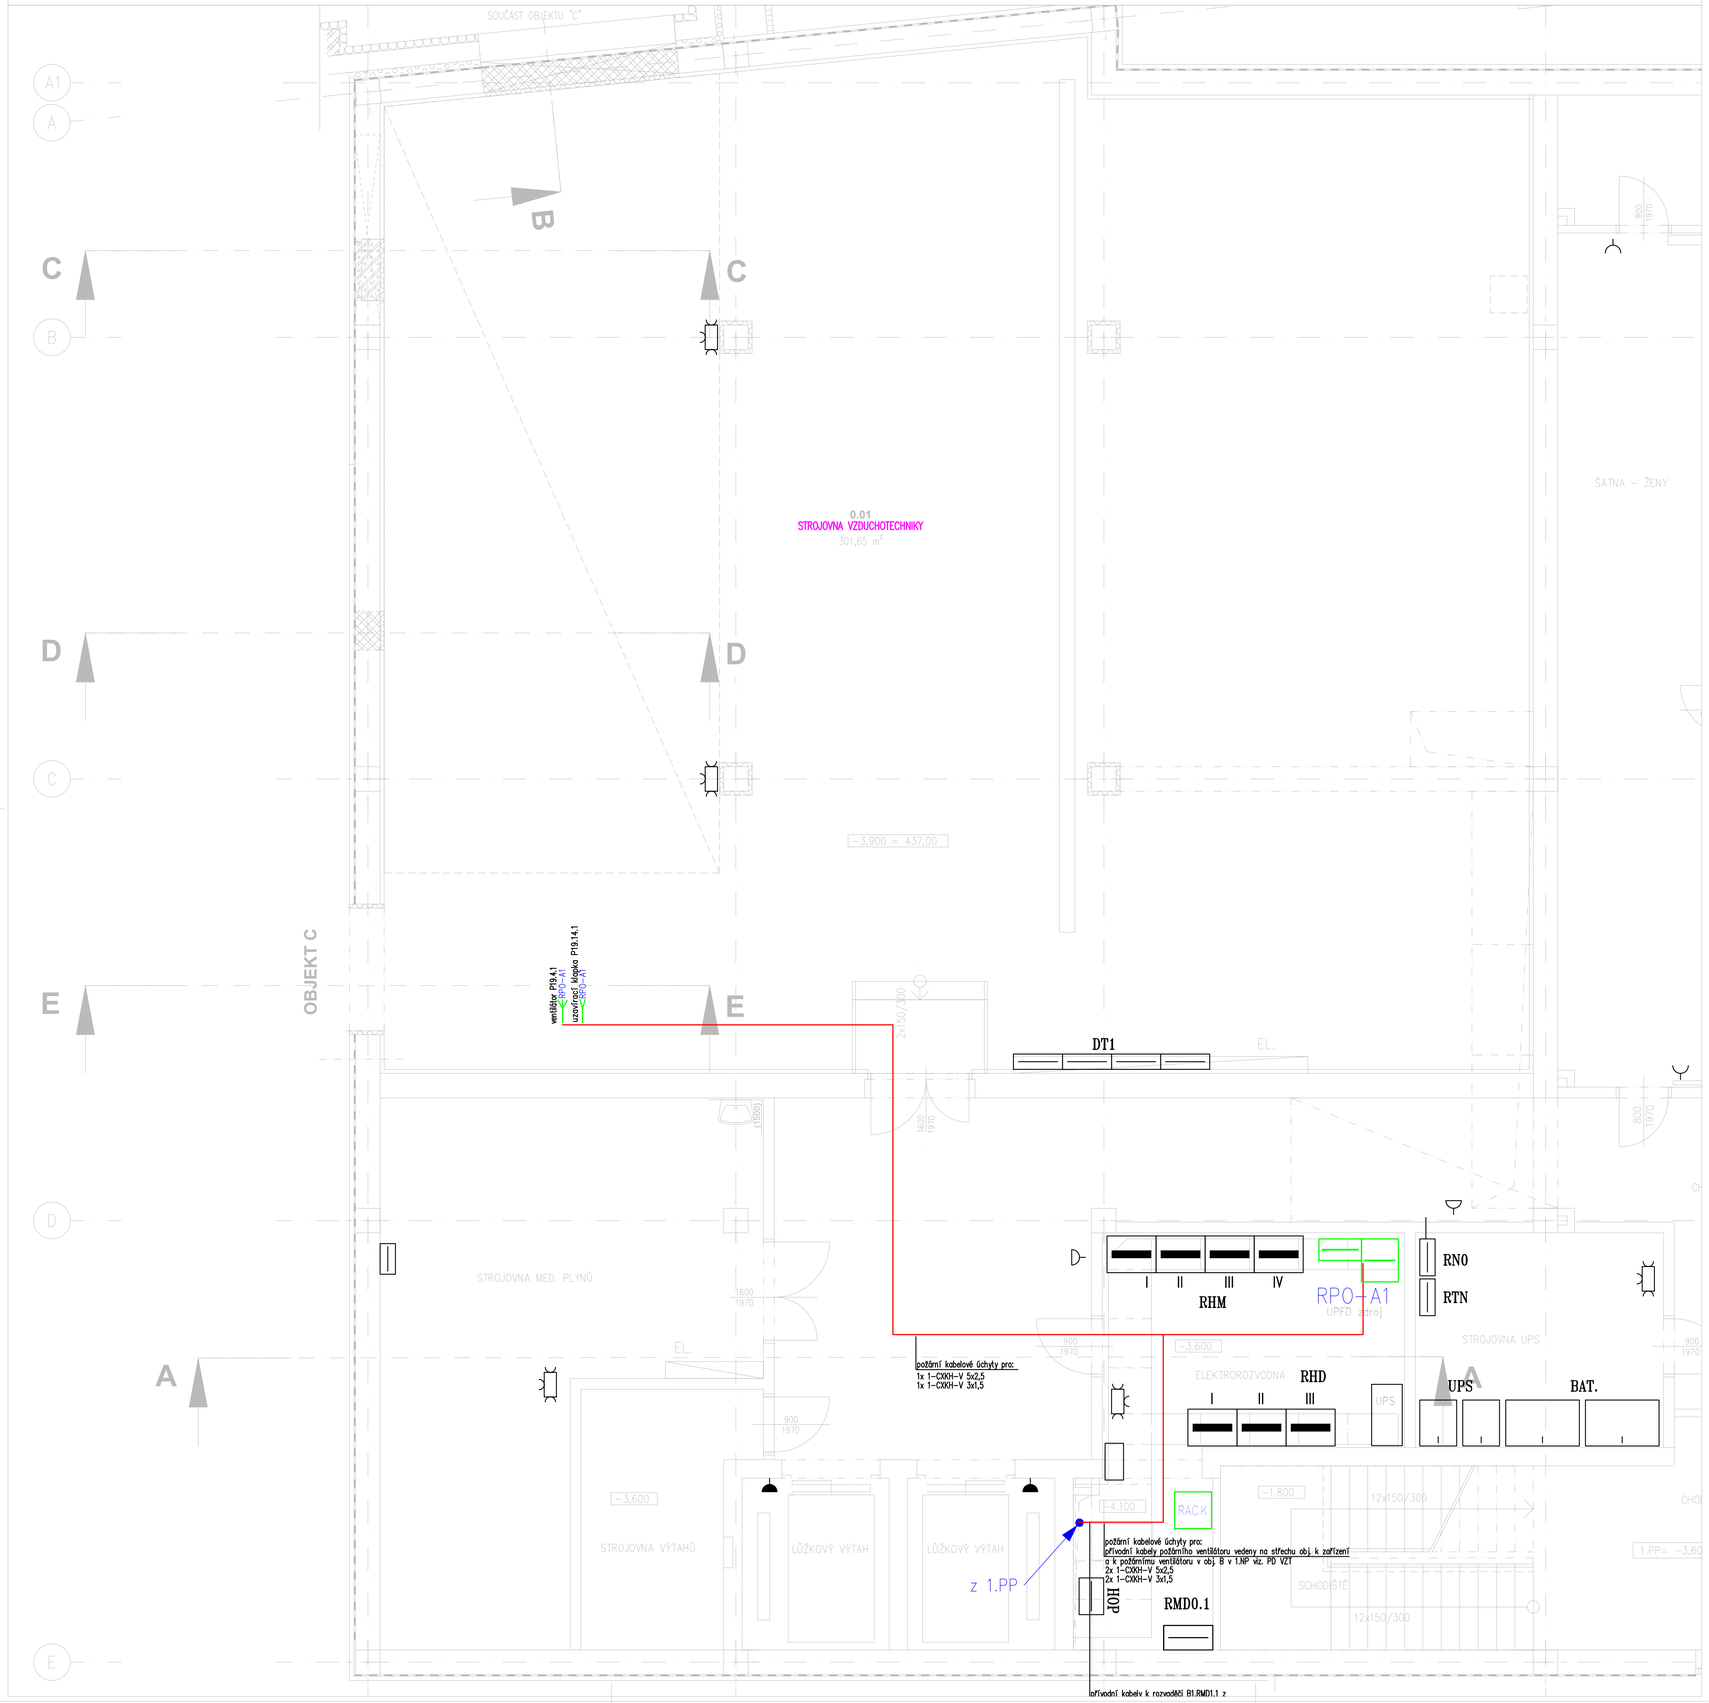

LEGENDA INSTALACE:

- JEDNODUCHÁ ZÁSUVKA 230V, 16A, IP20, BÍLÁ
- JEDNODUCHÁ ZÁSUVKA 230V PRO PC, 16A, IP20, ČERVENÁ
  S OCHRANOU PROTI PŘEPĚTÍ TŘ. "D"
- PC JEDNODUCHÁ ZÁSUVKA 230V PRO PC, 16A, IP20, ČERVENÁ
- ZM JEDNODUCHÁ ZÁSUVKA 230V, 16A, IP20, MDO, BÍLÁ BARVA
- ZM JEDNODUCHÁ ZÁSUVKA 230V PRO PC, 16A, IP20, MDO, ČERVENÁ BARVA
  S OCHRANOU PROTI PŘEPĚTÍ TŘ. "D"
- PC ZM JEDNODUCHÁ ZÁSUVKA 230V PRO PC, 16A, IP20, MDO, ČERVENÁ BARVA
- ZD JEDNODUCHÁ ZÁSUVKA 230V, 16A, IP20, DO, ZELENÁ BARVA
- ZD JEDNODUCHÁ ZÁSUVKA 230V PRO PCI, 16A, IP20, DO, ZELENÁ BARVA
  S OCHRANOU PROTI PŘEPĚTÍ TŘ. "D"–označeno popisovým polem
- PC ZD JEDNODUCHÁ ZÁSUVKA 230V PRO PCI, 16A, IP20, DO, ZELENÁ BARVA
  ŘAZENA ZA ZAS. S OCHRANOU PROTI PŘEPĚTÍ TŘ. "D"–označeno popisovým polem
- ZISD JEDNODUCHÁ ZÁSUVKA 230V, 16A, IP20, ZIS, DO, ŽLUTÁ BARVA
- ZISV JEDNODUCHÁ ZÁSUVKA 230V, 16A, IP20, ZIS, VDO, ORANŽOVÁ BARVA
- ZP1 PRŮMYSLOVÁ ZÁSUVKA 230V, 16A, IP20, MDO
- ZP2 PRŮMYSLOVÁ ZÁSUVKA 230V, 16A, IP20, DO
- VOLNÝ VÝVOD 230V
- VOLNÝ VÝVOD 400V
- HRANICE ROZVADĚČE
- ELEKTRICKÝ ROZVADĚČ
- OCHRANNÉ POSPOJENÍ

Pozn.: Pozice a přesné umístění vývodů a zásuvek určeno dle technologického návrhu rozmístění prvků.
Výška zásuvek uvedena na výkrese a bude koordinována na stavbě.
Pokud je zásuvka uvedena bez popisu, je výška stanovena technologem stavby.

REV.	DATUM	POPIS
00	30/04/2025	První vydání
01	15/09/2025	Úprava rozsahu dle požadavků investora

NÁZEV STAVBY | BUILDING
NPK, a.s., Svitavská nemocnice, modernizace lůžkového fondu

MÍSTO STAVBY | LOCATION
Svitavská nemocnice
Kollárova 7
568 25 Svitavy
Na pozemcích parc. č:

INVESTOR | INVESTOR
Pardubický kraj
Komenského náměstí 125, 532 11 Pardubice

HLAVNÍ ARCHITEKT | HEAD ARCHITECT
Karlínblok, s.r.o.
Pernerova 659/31a
186 00, Praha 8
www.karlinblok.cz
hlavní architekt projektu
Ak. arch. Vladimír Kružlík

HLAVNÍ PROJEKTANT | HEAD DESIGNER
Karlínblok, s.r.o.
Pernerova 659/31a
186 00, Praha 8
www.karlinblok.cz
hlavní inženýr projektu
Dalibor Stejskal

ZPRACOVATEL ČÁSTI | SUBCONTRACTOR
JEKU, s.r.o.
Pražská 1279/18
102 00, Praha 10
číslo zakázky
24_340

AUTORIZACE | SEAL

VYPRACOVAL | DRAWN BY
Ing. Martin Procházka
...
...

KONTROLOVAL | CHECKED BY
Ing. Martina Kučerová

ZODP. PROJEKTANT | RESPONS. DESIGNER
Ing. Martina Kučerová

STUPEŇ DOKUMENTACE | DESIGN STAGE — KÓD | CODE
DOKUMENTACE PRO PROVEDENÍ STAVBY — **DPS**

ČÁST | SECTION
D1 DOKUMENTACE STAVEBNÍHO NEBO INŽENÝRSKÉHO OBJEKTU

OBJEKT (SO, PS) | BUILDING
A OBJEKT A - OBJEKT AKUTNÍ MEDICÍNY

DÍL | PART
... ...

PROFESNÍ DÍL | PROFESSION PART — KÓD | CODE
080 SILNOPROUDÉ ROZVODY — **ENA**

DĚLENÍ | DIVISION
... ...

ČLENĚNÍ | STRUCTURE
... ...

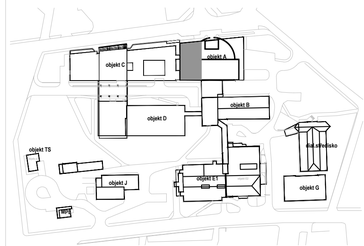

NÁZEV VÝKRESU | DRAWINGS NAME — KOPIE | COPY
PŮDORYS 1.PP - instalace

DATUM | DATE OF ISSUE — MĚŘÍTKO | SCALE — FORMÁT | PAPER SIZE
15/9/2025 — **1:50** — **8x A4**

ČÁST SECTION	SO / PS BUILDING	DÍL PART	PROF. DÍL PROF. PT.	DĚLENÍ SECTION	ČLENĚNÍ STRUCT.	Č. VÝKRESU DRAWI. NO.	Č. REVIZE REV. NO.
D1	A	...	080	...	...	104	01

POLOHOPISNÝ SYSTÉM: **S-JTSK** VÝŠKOVÝ SYSTÉM: **Bpv**

NÁZEV SOUBORU | FILE NAME
D1_A_080_ENA_104_1PP_01_INS.dwg