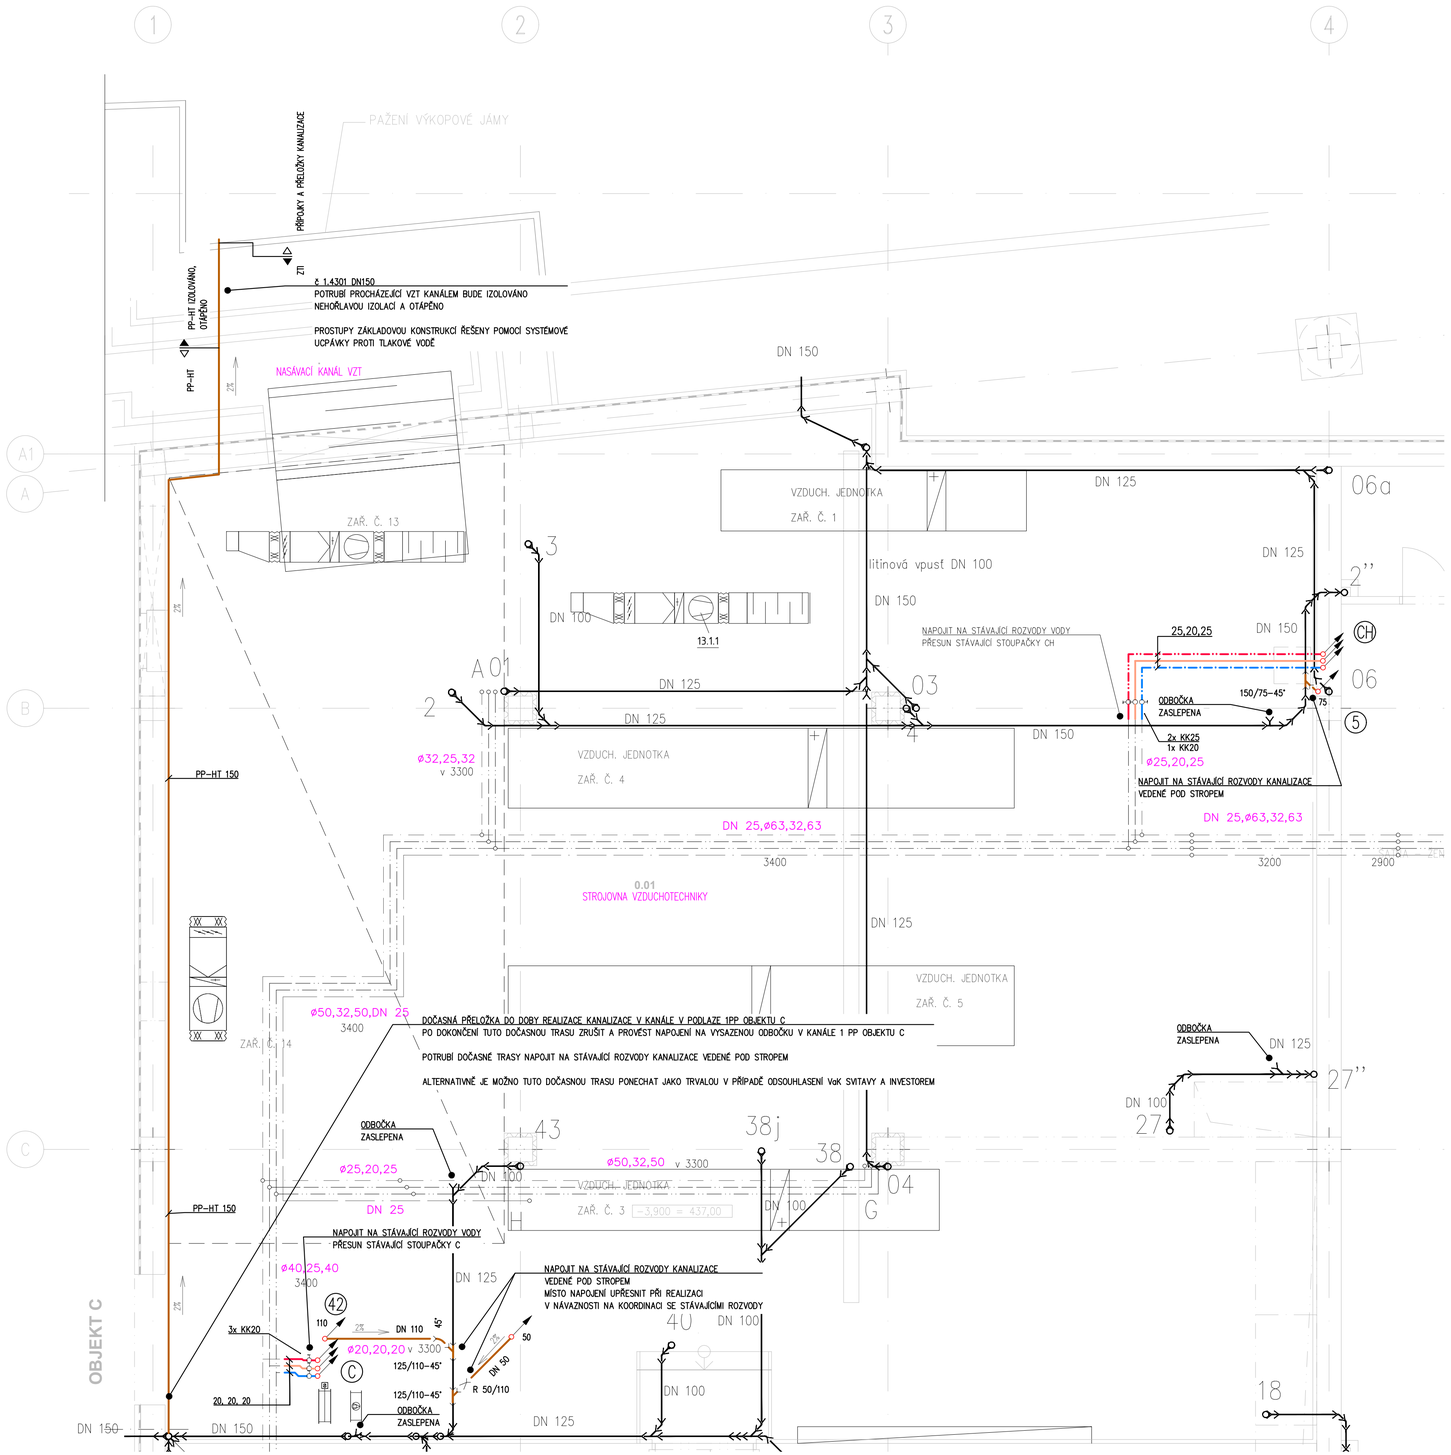

POZNÁMKA

NAPOJENÍ NOVÝCH ROZVODŮ VODY BUDE PROVEDENO NA STÁVAJÍCÍ ROZVODY SV, TV, CTV
ZAKRESLENÍ STÁVAJÍCÍHO POTRUBÍ JE ZAKRESLENO DLE PŘEDPOKLADU VEDENÍ PODLE UMÍSTĚNÍ STÁVAJÍCÍCH ZAŘIZOVACÍCH PŘEDMĚTŮ, NEBYLA PROVEDENA OBHLÍDKA NA MÍSTĚ STAVBY (NEBYLO MOŽNO DOSTAT SE DO VŠECH PROSTOR STAVBY) ANI NEBYLA K DISPOZICI DOKUMENTACE STÁVAJÍCÍHO STAVU ZTI.
NAPOJENÍ NOVÝCH ROZVODŮ SPLAŠKOVÉ KANALIZACE BUDE PROVEDENO NA STÁVAJÍCÍ STOUPAČKY SPLAŠKOVÉ KANALIZACE, RESP. V MÍSTECH, KDE TO NENÍ MOŽNÉ, BUDOU PROVEDENY NOVÉ STOUPAČKY.

STÁVAJÍCÍ ROZVODY OD RUŠENÝCH ZAŘIZOVACÍCH PŘEDMĚTŮ BUDOU DEMONTOVÁNY.

DO POŽÁRNÍHO VODOVODU NEBUDE ZASAHOVÁNO. POZICE STÁVAJÍCÍCH HYDRANTŮ SE NEMĚNÍ. V PŘÍPADĚ, ŽE BĚHEM VÝSTAVBY BUDE NUTNÉ ZMĚNIT/UPRAVIT TRASY POŽÁRNÍHO VODOVODU, BUDOU TYTO PROVEDENY Z POZINKOVANÉ OCELI SPOJOVANÉ LISOVACÍMI TVAROVKAMI

–VÝŠKY POTRUBÍ SE UPŘESNÍ DLE DISPOZICE ROZVODŮ VZT V PRŮBĚHU STAVBY
–KULOVÉ KOHOUTY UMÍSTIT TAK, ABY BYLY PŘÍSTUPNÉ OBSLUZE
–REALIZACE ZDRAVOTECHNIKY JE TŘEBA KOORDINOVAT S OSTATNÍMI PROFESEMI ZEJMÉNA SE STAVEBNÍMI OBJEKTY V SOULADU S REALIZAČNÍMI PROJEKTY PRO TYTO PROFESE
–ROZVODY ZTI PROVÁDĚT AŽ PO MONTÁŽI VZT

PROTIPOŽÁRNÍ PROSTUPY
PROSTUPY MEZI POŽÁRNÍMI ÚSEKY (JEDNOTLIVÝMI PATRY, STĚNAMI) BUDOU OPATŘENY PROTIPOŽÁRNÍMI PROSTUPY. ODOLNOST DLE ZPRÁVY PBŘ.

KANALIZACE
–POTRUBÍ KANALIZACE JE NAVRŽENO PLASTOVÉ HRDLOVÉ, POTRUBÍ VEDENÉ NAD PODLAHOU Z TICHÉHO PP–HT, POTRUBÍ VEDENÉ VE VZT KANÁLE JE NAVRŽENÉ HRDLOVÉ Z NEREZOVÉ OCELI Č. 1.4301 (AISI304)
–NEJVZDÁLENĚJŠÍ ZAŘIZOVACÍ PŘEDMĚTY BUDOU OPATŘENY PŘÍVZDUŠŇOVACÍMI VENTILY NEBO NAPOJENY NA HLAVNÍ ČI VEDLEJŠÍ VĚTRACÍ POTRUBÍ

VODOVOD
–PATEŘOVÉ ROZVODY BUDOU VEDENY NAD PODHLEDEM POD STROPEM, PŘIPOJOVACÍ POTRUBÍ NAD PODHLEDEM A V PŘÍČKÁCH
–ODBOČKY OD STOUPACÍCH POTRUBÍ BUDOU VEDENY NAD PODHLEDEM POD STROPEM, PŘIPOJOVACÍ POTRUBÍ NAD PODHLEDEM A V PŘÍČKÁCH.
–POTRUBÍ SV, TV, CTV JE NAVRŽENO Z NEREZOVÉ OCELI AISI 444 (č. 1.4521) SPOJOVANÉ LISOVACÍMI TVAROVKAMI.
–POTRUBÍ SV, TV A CTV BUDE IZOLOVÁNO IZOLACÍ Z MINERÁLNÍ VLNY S AL POLEPEM, TLOUŠŤKA IZOLACÍ UVEDENA V TECHNICKÉ ZPRÁVĚ
–UMÍSTĚNÍ HYDRANTŮ SE NEMĚNÍ.
–JEDNOTLIVÉ VĚTVE SV, TV BUDOU OPATŘENY SEKČNÍMI UZÁVĚRY

–JEDNOTLIVÉ VĚTVE SV A TV BUDOU OPATŘENY SEKČNÍMI UZÁVĚRY, VĚTVE CTV BUDOU OPATŘENY VYVAŽOVACÍMI A REGULAČNÍMI VENTILY

LEGENDA ČAR

- POTRUBÍ KANALIZACE
- POTRUBÍ KANALIZACE – vedeno pod podlahou
- POTRUBÍ KANALIZACE – stávající
- ROZVODY STUDENÉ VODY
- ROZVODY TEPLÉ VODY
- ROZVODY CIRKULAČNÍ VODY
- ROZVODY STUDENÉ VODY – stávající
- ROZVODY TEPLÉ VODY – stávající
- ROZVODY CIRKULAČNÍ VODY – stávající
- HRANICE ŘEŠENÉ OBLASTI
- 50 STOUPÁ (KLESÁ) DO NÁSLEDUJÍCÍHO PODLAŽÍ, DIMENZE POTRUBÍ

REV. / REV.	DATUM / DATE	POPIS / DESCRIPTION
00	30/04/2025	První vydání

NÁZEV STAVBY / *BUILDING*

NPK, a.s., Svitavská nemocnice, modernizace lůžkového fondu

MÍSTO STAVBY / *LOCATION*

Svitavská nemocnice
Kollárova 7
568 25 Svitavy

INVESTOR / *INVESTOR*

Pardubický kraj
Komenského náměstí 125, 532 11 Pardubice

HLAVNÍ ARCHITEKT / *HEAD ARCHITECT*
Karlinblok, s.r.o.
Pernerova 659/31a
186 00, Praha 8
www.karlinblok.cz
hlavní architekt projektu
Ak. arch. Vladimír Kružík
manažer projektu
Ing. Petr Jileček

HLAVNÍ PROJEKTANT / *HEAD DESIGNER*
Karlinblok, s.r.o.
Pernerova 659/31a
186 00, Praha 8
www.karlinblok.cz
hlavní inženýr projektu
Dalibor Stejskal
hlavní inženýr projektu (zástupce)
Ing. arch. Stanislav Šrot

ZPRACOVATEL ČÁSTI / *SUBCONTRACTOR*
BLOCK a.s.
U Kasáren 727
757 01, Valašské Meziříčí
číslo zakázky
24-340

AUTORIZACE / *SEAL*

VYPRACOVAL / *DRAWN BY*
Ing. Petr Kroužecký
...
...

KONTROLOVAL / *CHECKED BY*
Ing. Tomáš Macík

ZODP. PROJEKTANT / *RESPONS. DESIGNER*
Ing. Tomáš Macík

STUPEŇ DOKUMENTACE / *DESIGN STAGE* — **KÓD** / *CODE*
DOKUMENTACE PRO PROVEDENÍ STAVBY — **DPS**

ČÁST / *SECTION*
D1 *DOKUMENTACE STAVEBNÍHO NEBO INŽENÝRSKÉHO OBJEKTU*

OBJEKT (SO, PS) / *BUILDING*
A OBJEKT A - OBJEKT AKUTNÍ MEDICÍNY

DÍL / *PART*
... ...

PROFESNÍ DÍL / *PROFESSION PART* — **KÓD** / *CODE*
040 ZDRAVOTNĚ TECHNICKÉ INSTALACE — **ZTI**

DĚLENÍ / *DIVISION*
... ...

ČLENĚNÍ / *STRUCTURE*
... ...

NÁZEV VÝKRESU / *DRAWINGS NAME* — **KOPIE** / *COPY*

PŮDORYS 1.PP - VODOVOD, KANALIZACE

00

DATUM / DATE OF ISSUE	MĚŘÍTKO / SCALE	FORMÁT / PAPER SIZE
30/04/2025	1:50	6x A4

ČÁST SECTION	SO / PS BUILDING	DÍL PART	PROF. DÍL PROF. PT	DĚLENÍ SECTION	ČLENĚNÍ STRUCT.	Č. VÝKRESU DRAW. NO.	Č. REVIZE REV. NO.
D1	A	...	040	...	...	101	00

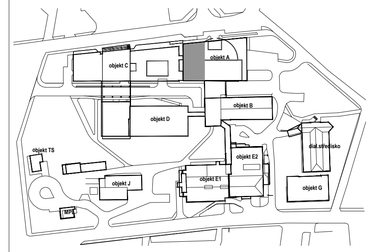

POLOHOPISNÝ SYSTÉM: **S-JTSK** VÝŠKOVÝ SYSTÉM: **Bpv** **±0,000 =440,90 m.n.m.**

NÁZEV SOUBORU / *FILE NAME*
D1_A_040_ZTI_101_1PP_00.dwg