




PŮDORYS 1.PP

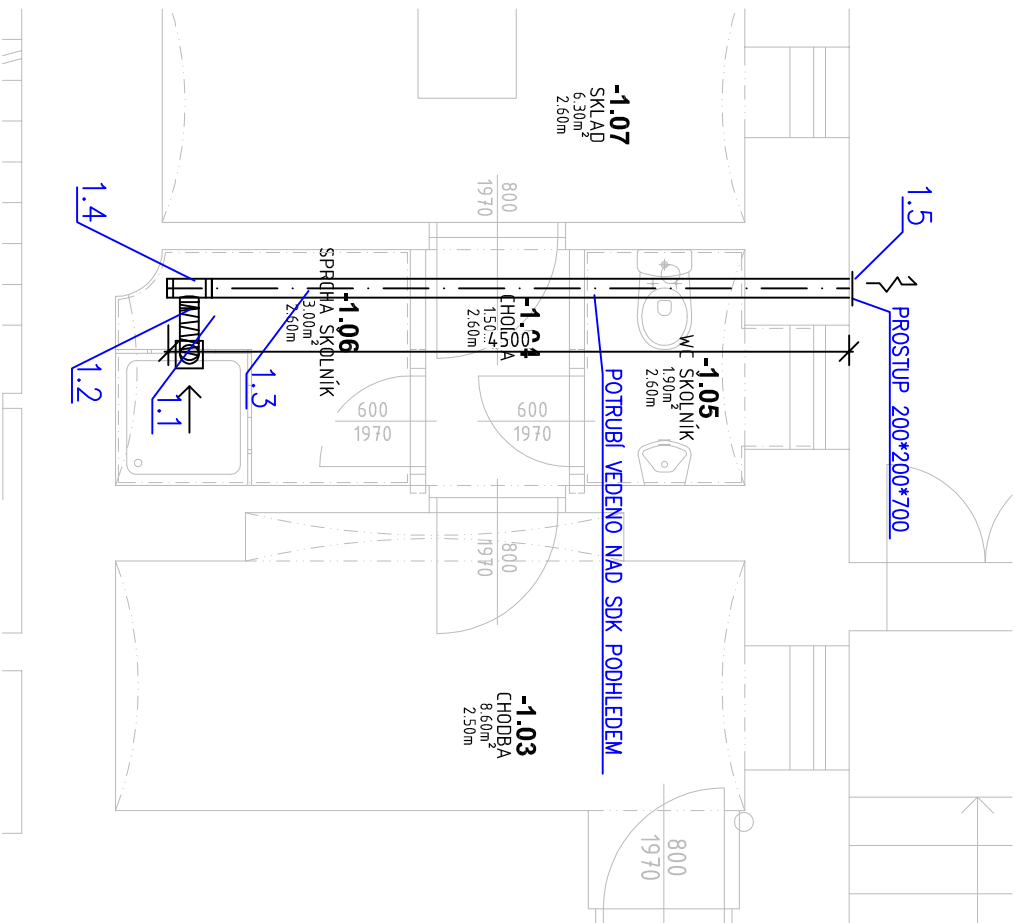

PŮDORYS 1.NP

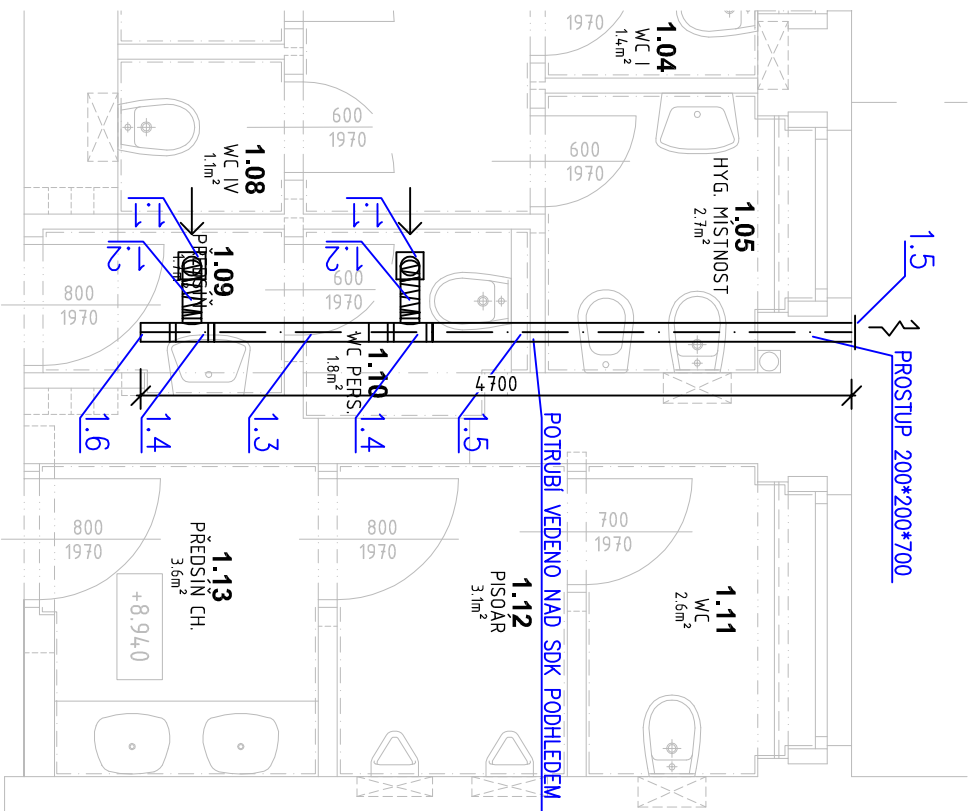

PŮDORYS 2.NP

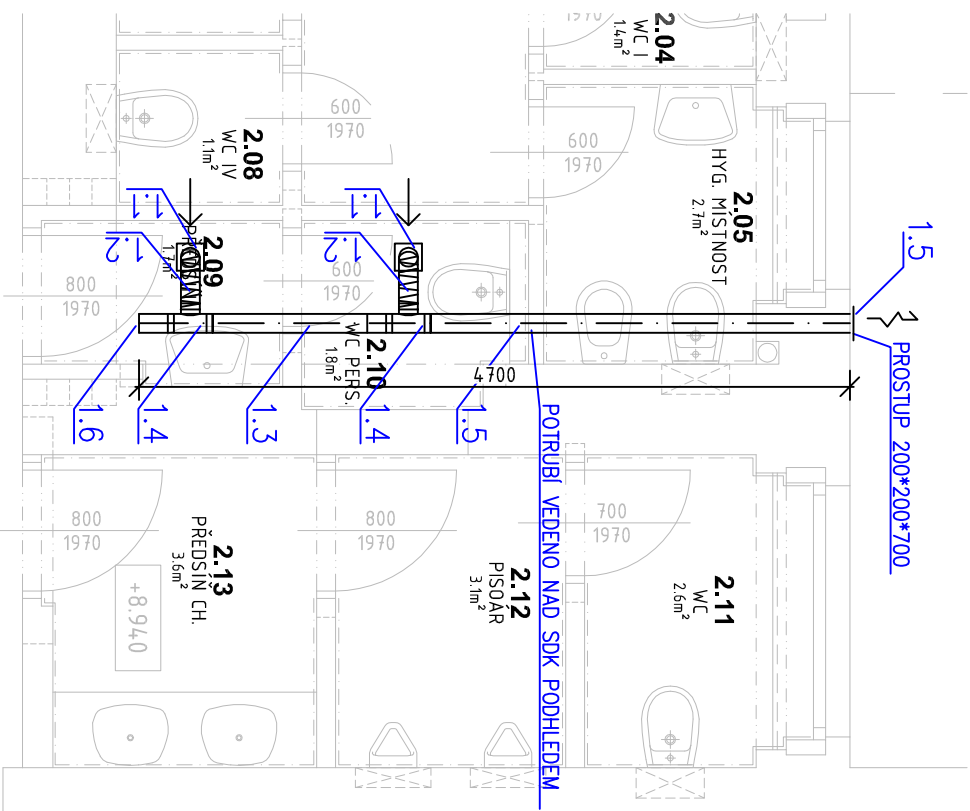

1.1	Malý axiální ventilátor JS 125mm - Vod=150m3/hod, 230V, se zpětnou klapkou a časovým doběhem, kulčiková ložiska
1.2	Ohebné potrubí Sem ivac JS 125
1.3	Ocelové potrubí sk.l., pozinkovaný plech, tl.0,8mm, Ø150, (kruhové potrubí v provedení SPIRO)
1.4	Ocelové potrubí sk.l., pozinkovaný plech, tl.0,8mm, odbočka jednostranná OBJ 90° 125/150, (kruhové potrubí v provedení SPIRO)
1.5	Samočinná protidešťová žaluzie hliníková hranatá, JS 150mm
1.6	Koncový kryt JS 150
1.7	Tlumič hluku MAA JS 150
1.8	Tepelná izolace z minerální vlny s hliníkovou fólií tl.40mm
1.9	Montážní a těsnící materiál, materiál na závěsy, atd.

Vypracoval:		Hlavní inženýr projektu:	
ING. Jaroslav DVOŘÁK		ING. Jaroslav DVOŘÁK	
Obec: CHRUDIM		Země: ČESKÁ REPUBLIKA	
Investor: Pardubický kraj, Komenského náměstí 125, 532 11 Pardubice		Sinc s.r.o. +420 775 124 685 www.sinc.cz	
Akce: Obchodní akademie Chrudim - rekonstrukce sociálního zařízení		Formát: 2 A4	
Objekt: SO 01 REKONSTRUKCE SOCIÁLNÍHO ZAŘÍZENÍ		Datum: 03/2016	
Výkres: D.1.4.2 VZDUCHOTECHNIKA		Stupeň: DZS	
PŮDORYS		Zakáz. č.: 151205	
		Měřítko: 1:50	
		Č.v.	
		D.1.4.2.2	